




VÁROSKAPU FELŐL HOMLOKZAT 1/200

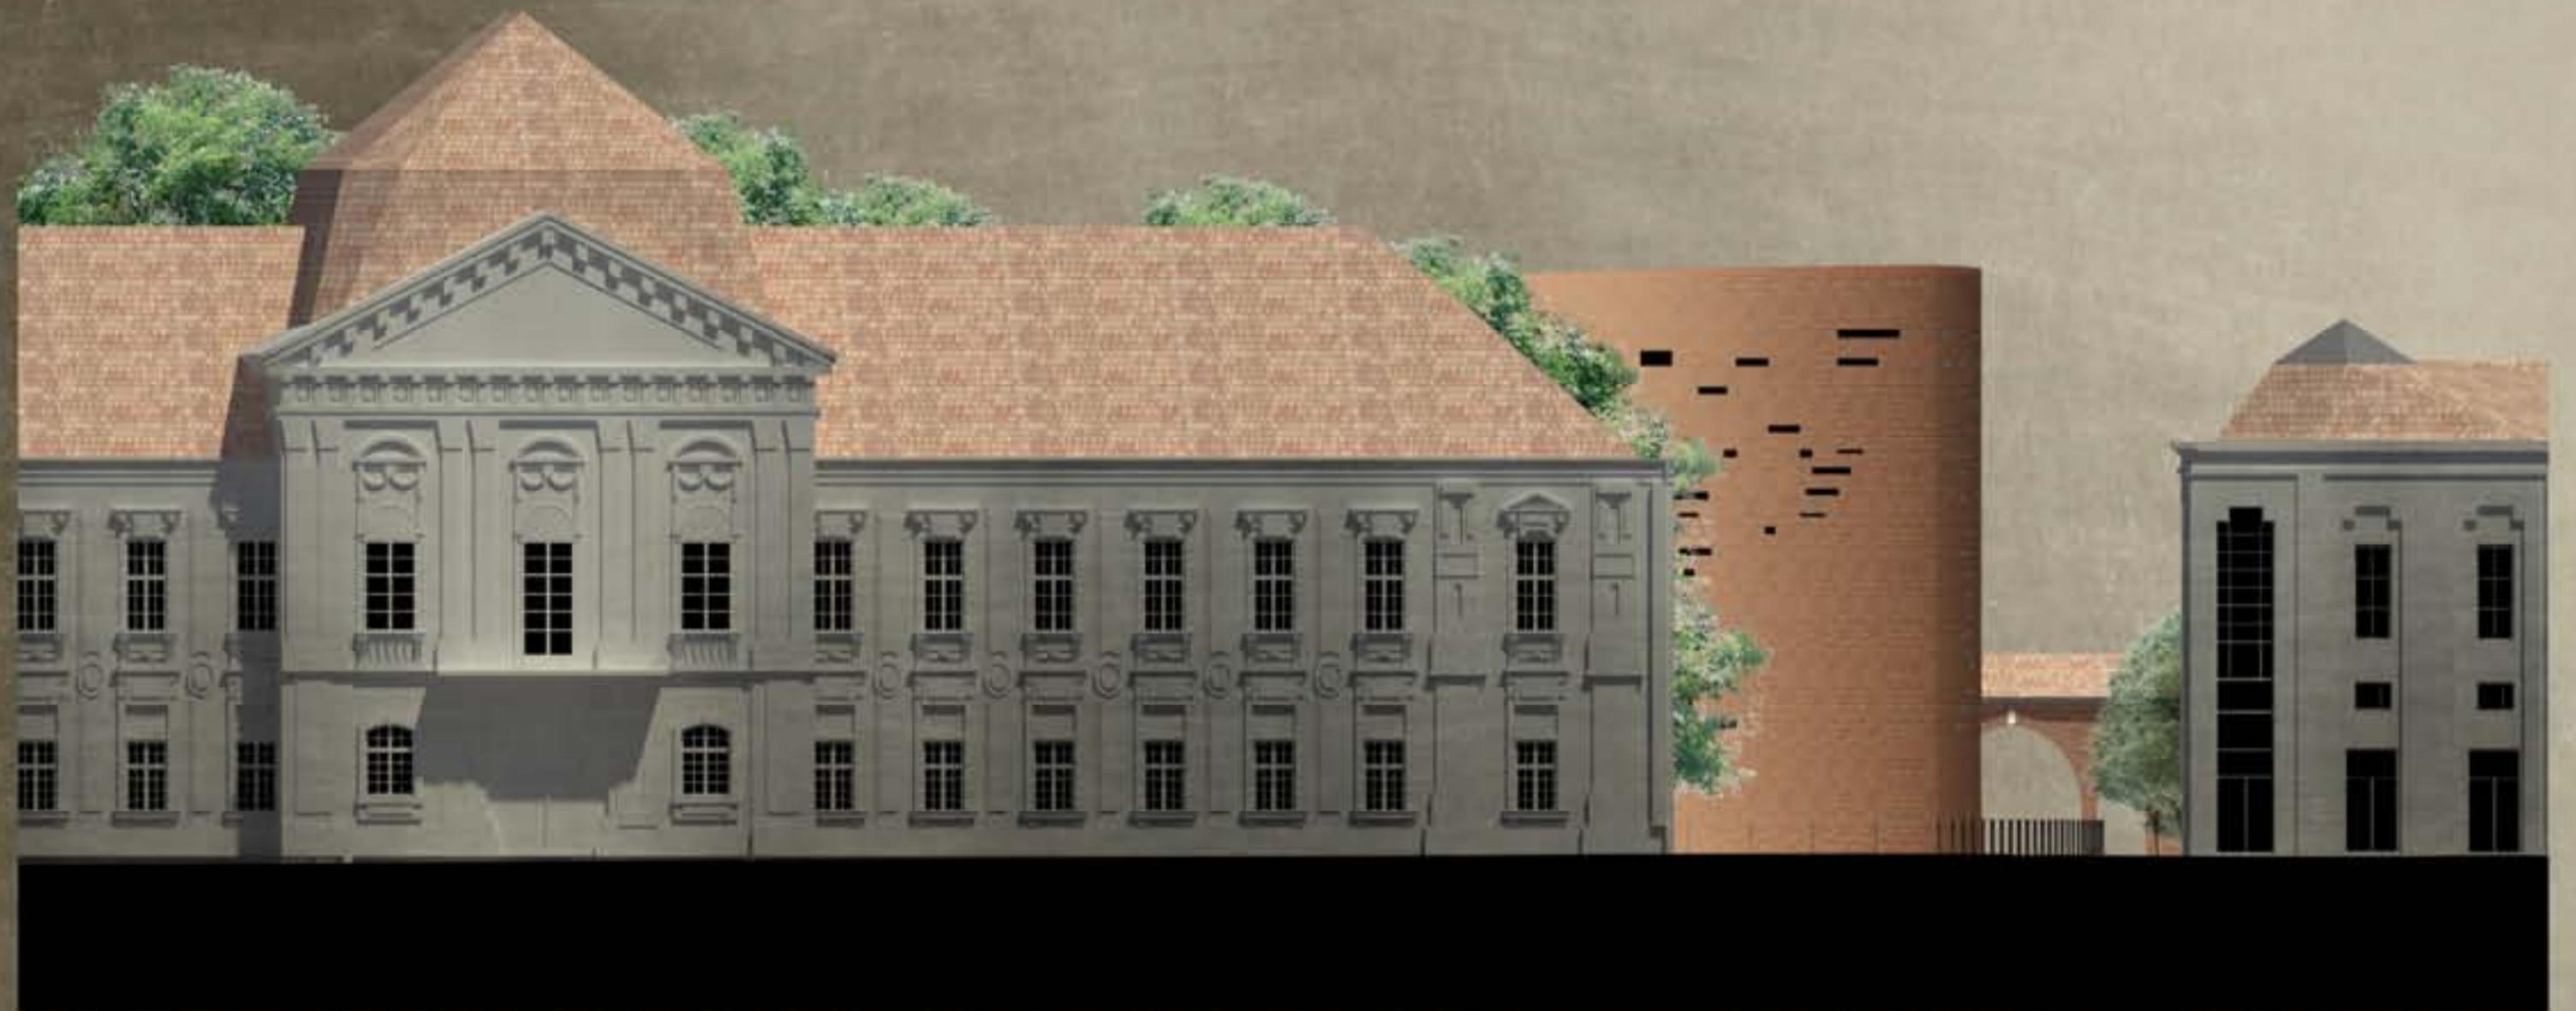

PÜSPÖKI PALOTA FELŐL HOMLOKZAT 1/200



A-A KERESZTMETSZET 1/200

