



Északi homlokzat

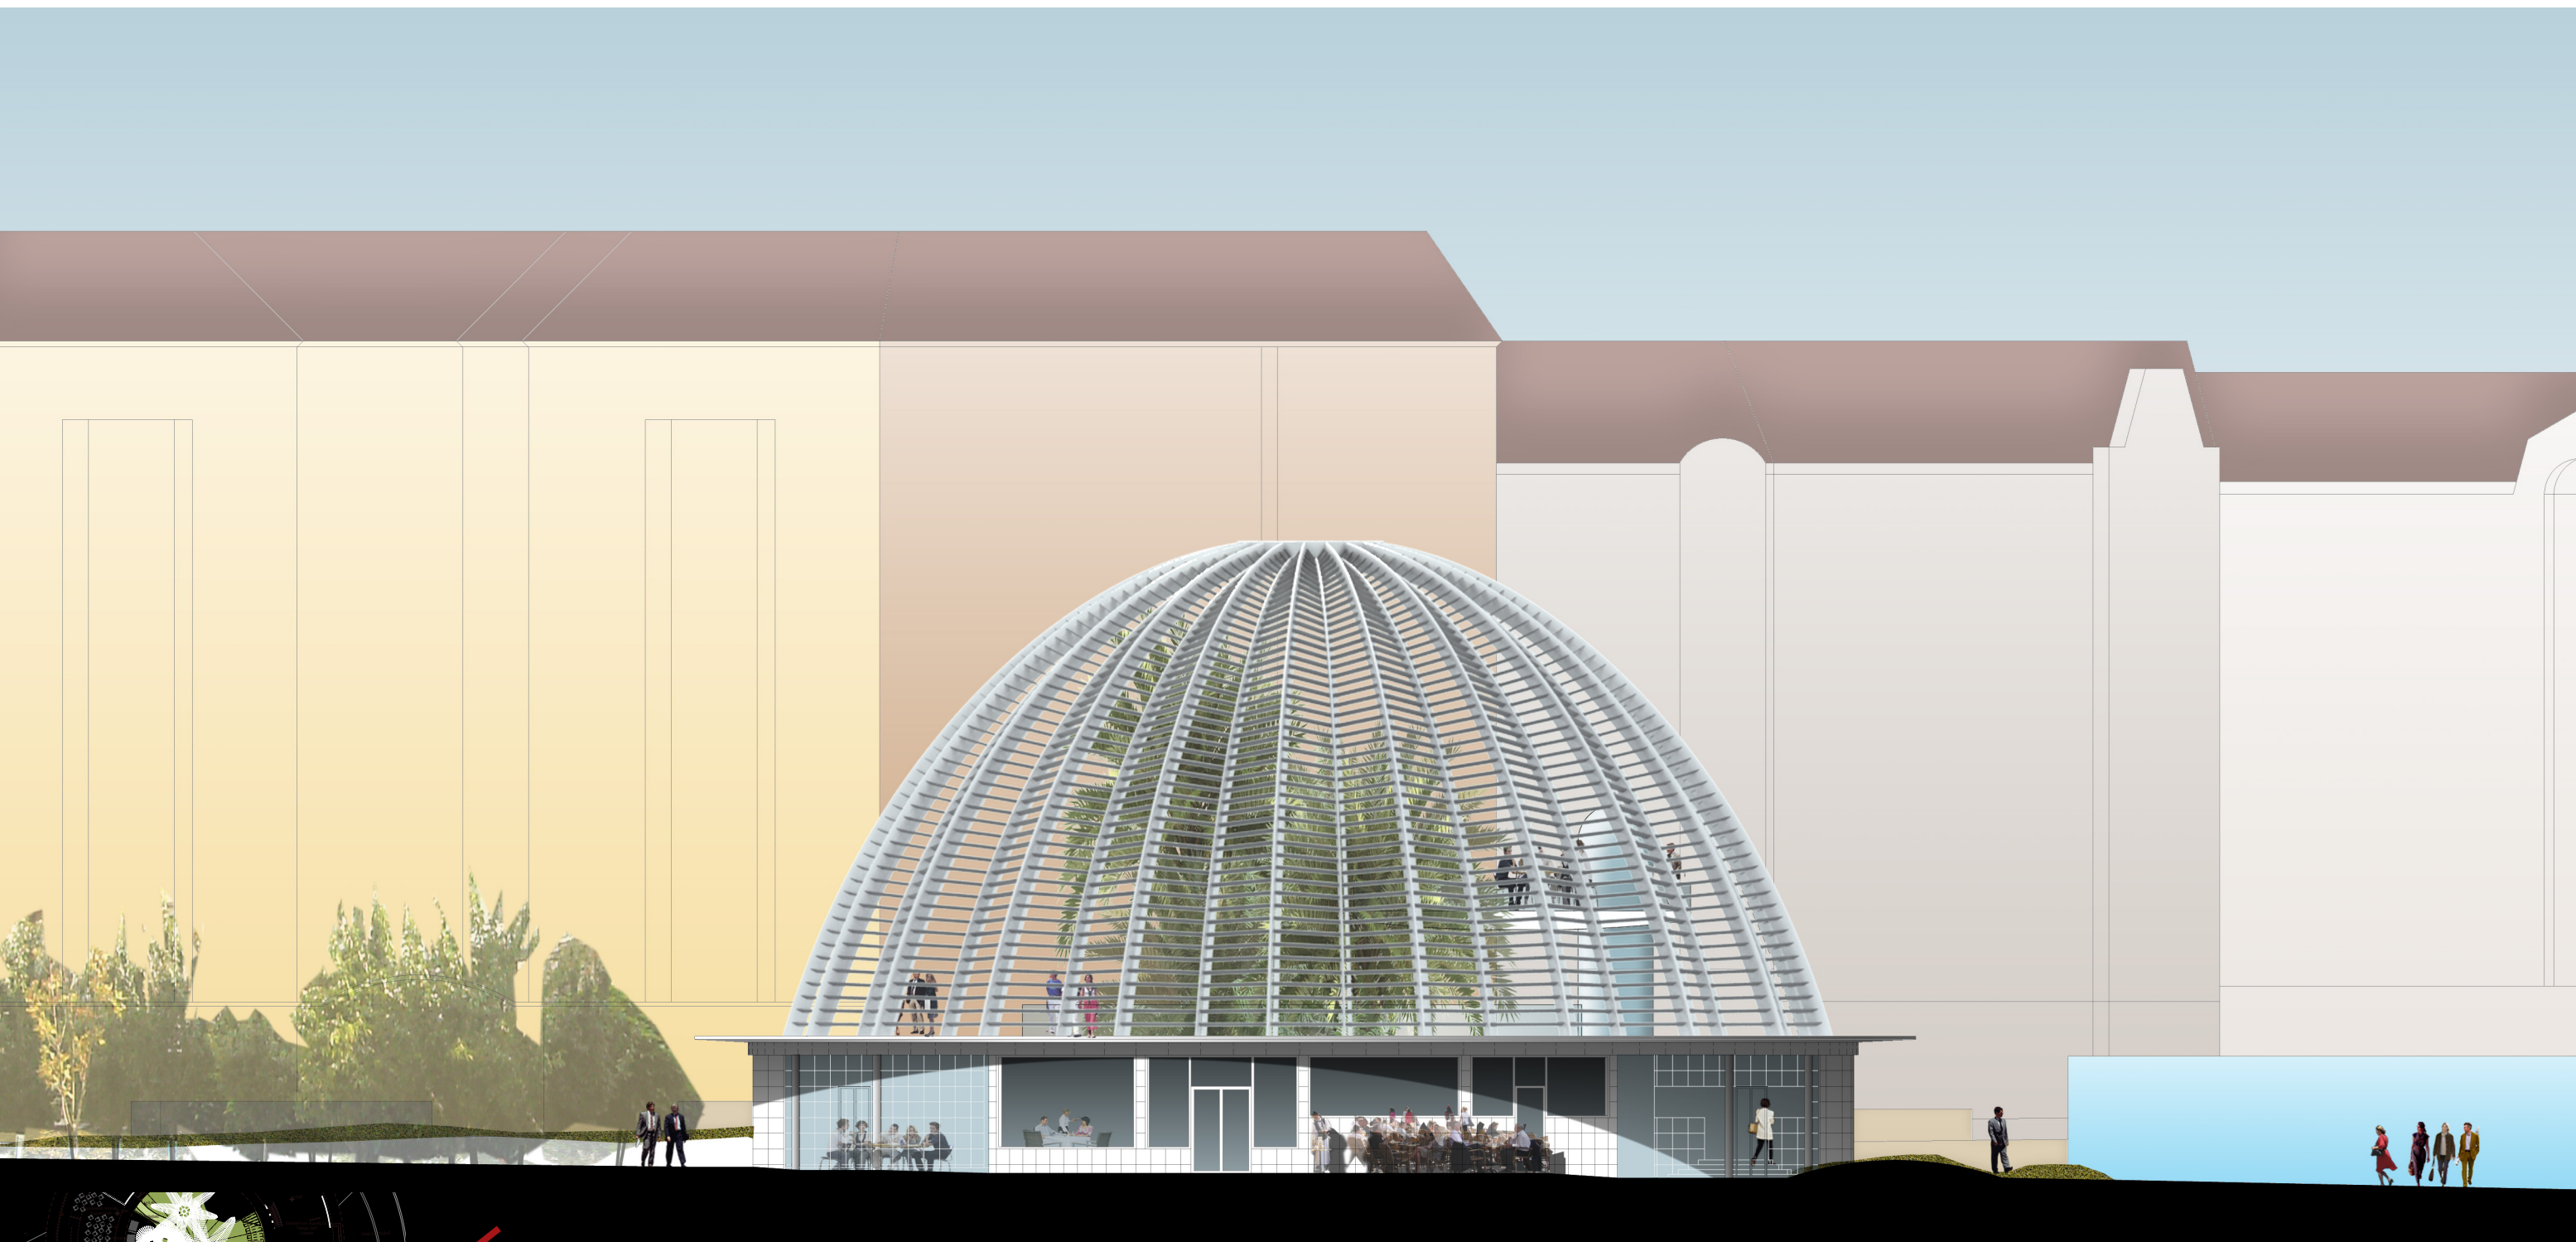

Délnyugati homlokzat

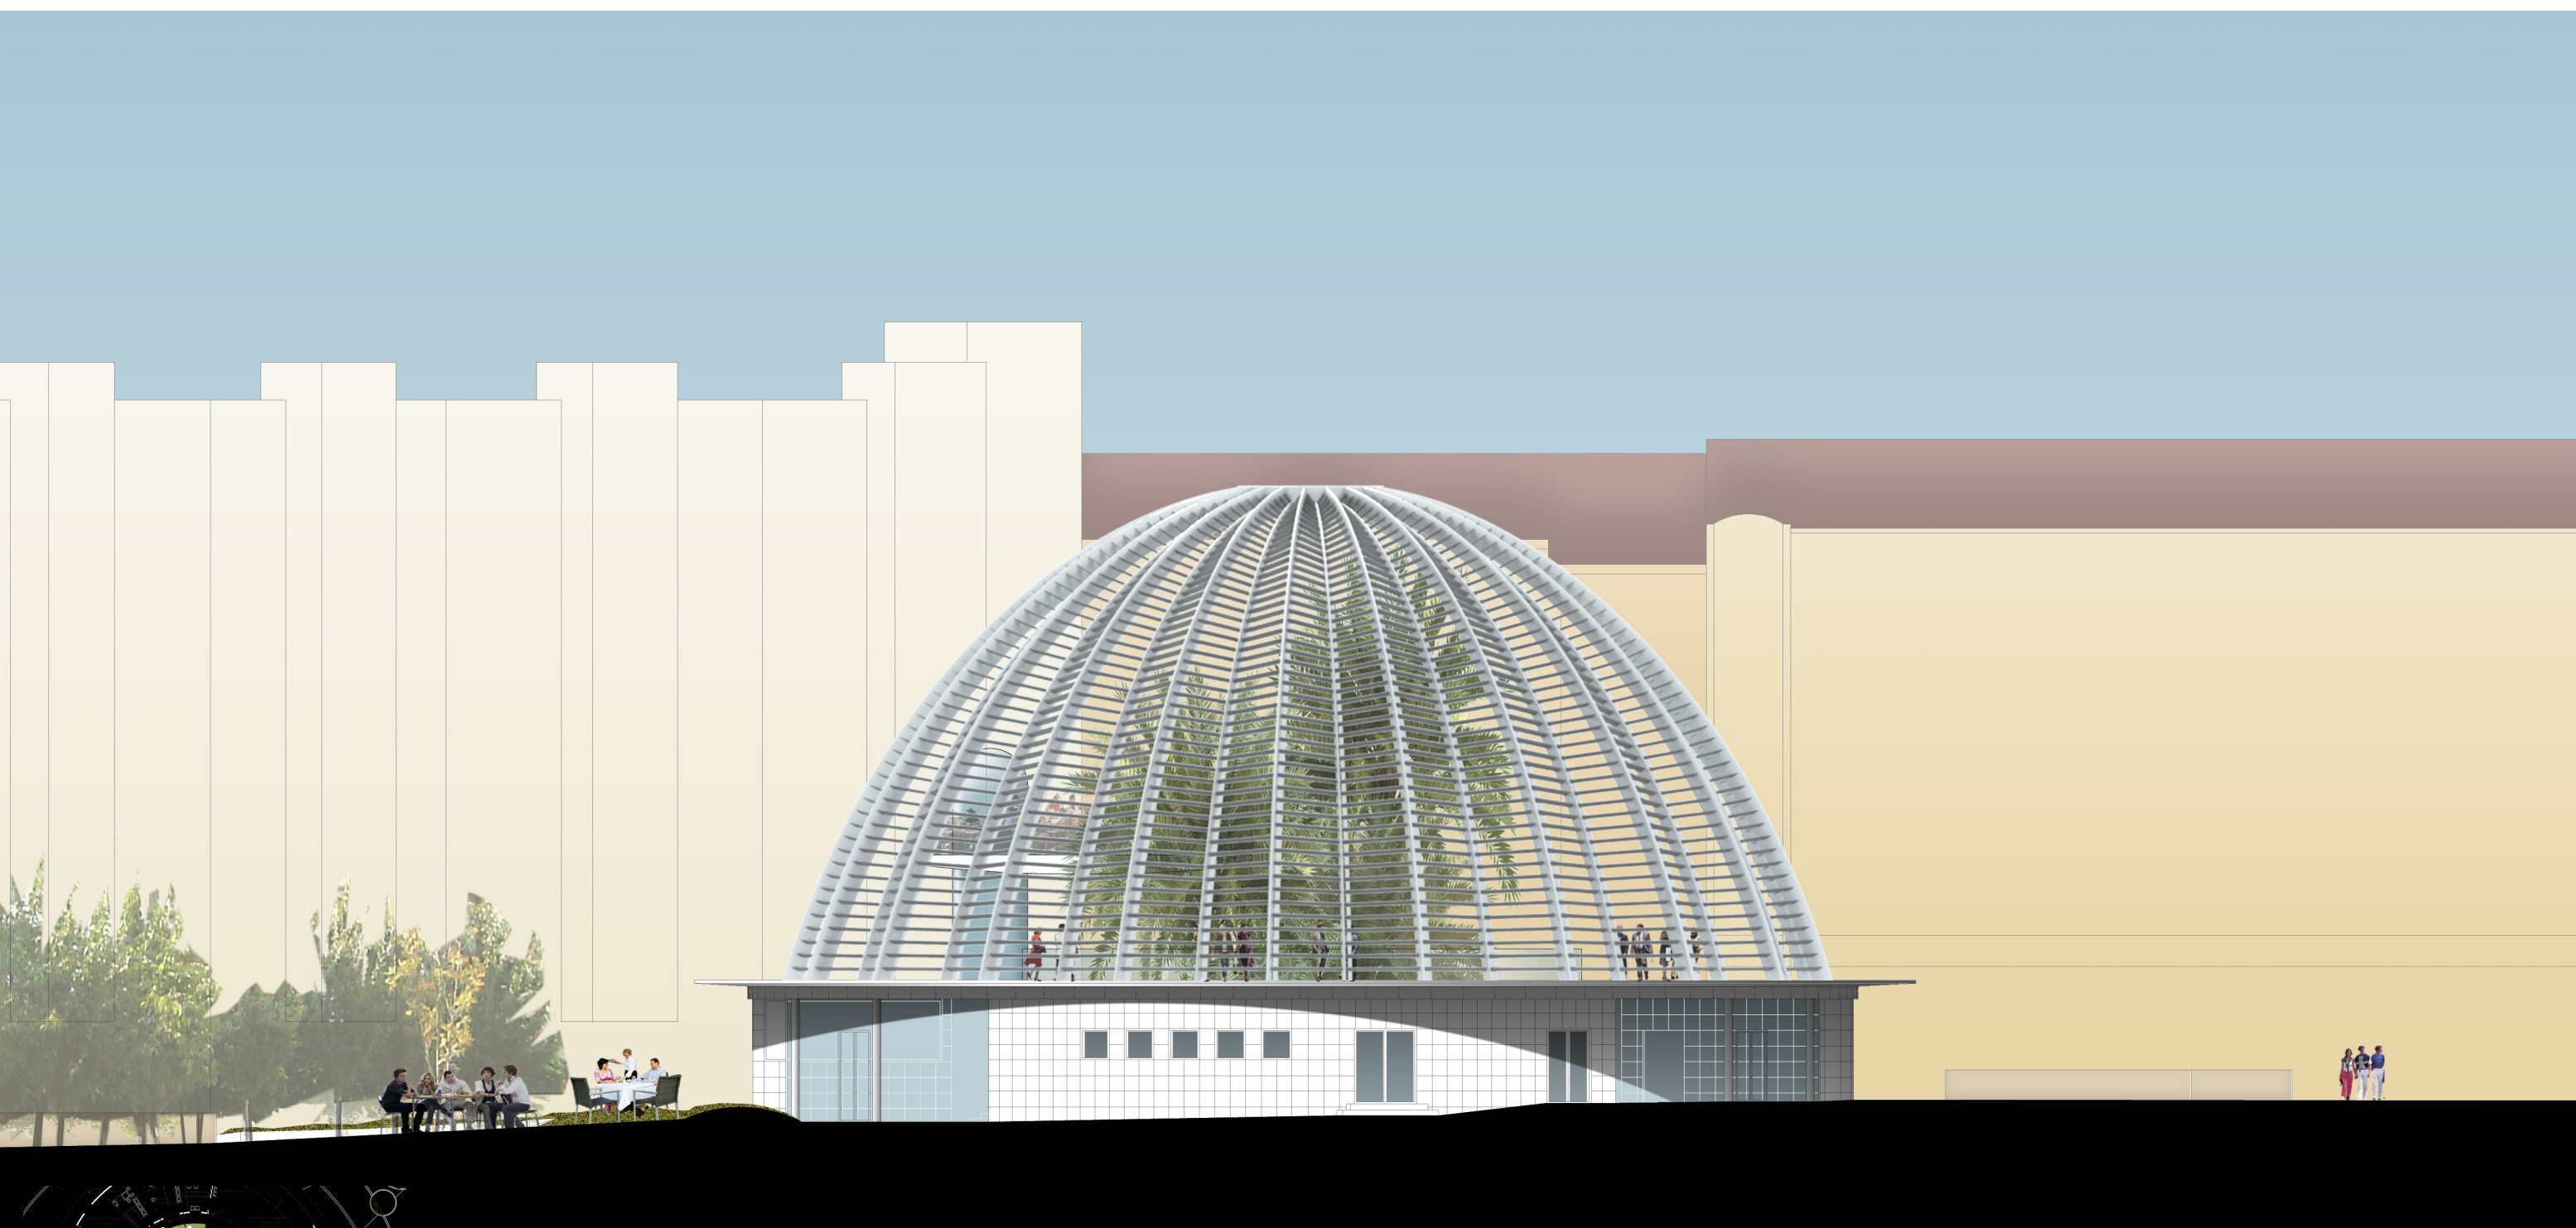

Délkeleti homlokzat