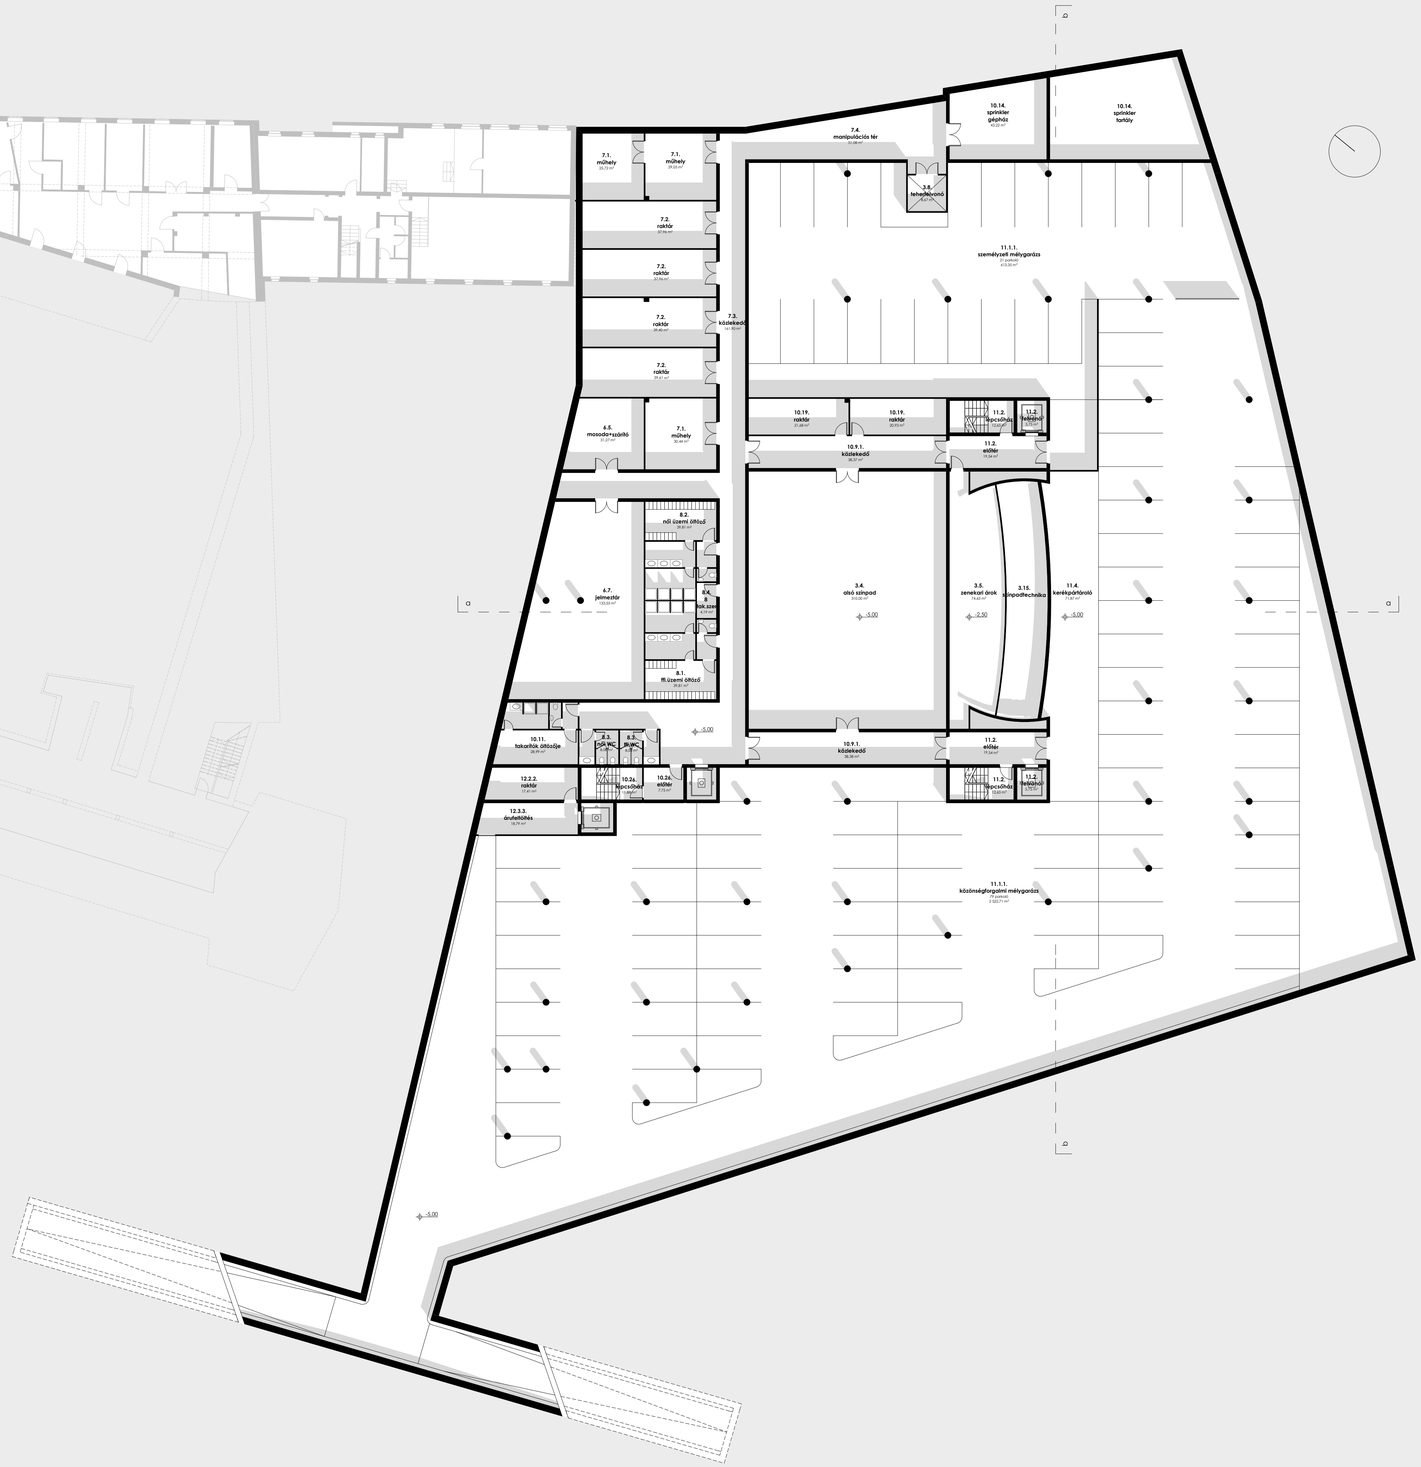

FÜGGŐLEGES KÖZLEKEDÉS

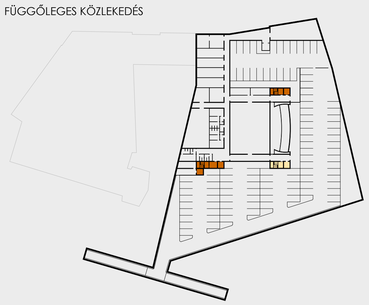

FUNKCIÓSÉMA

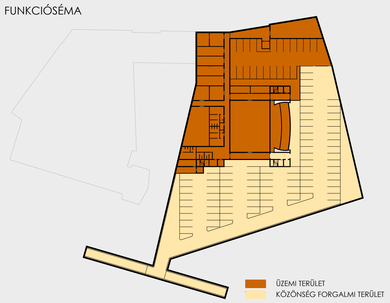

PINCESZINTI ALAPRAJZ 200

"A SZOMBATHELYI WEÖRES SÁNDOR SZÍNHÁZ ÚJ ÉPÜLETE"
ÉPÍTÉSZETI ÉS KÖRNYEZETRENDEZÉSI TERVPÁLYÁZAT 2009

02