




KERESZTMETSZET A STÚDIÓSZÍNPADON ÉS A FŐSZÍNPADON KERESZTÜL

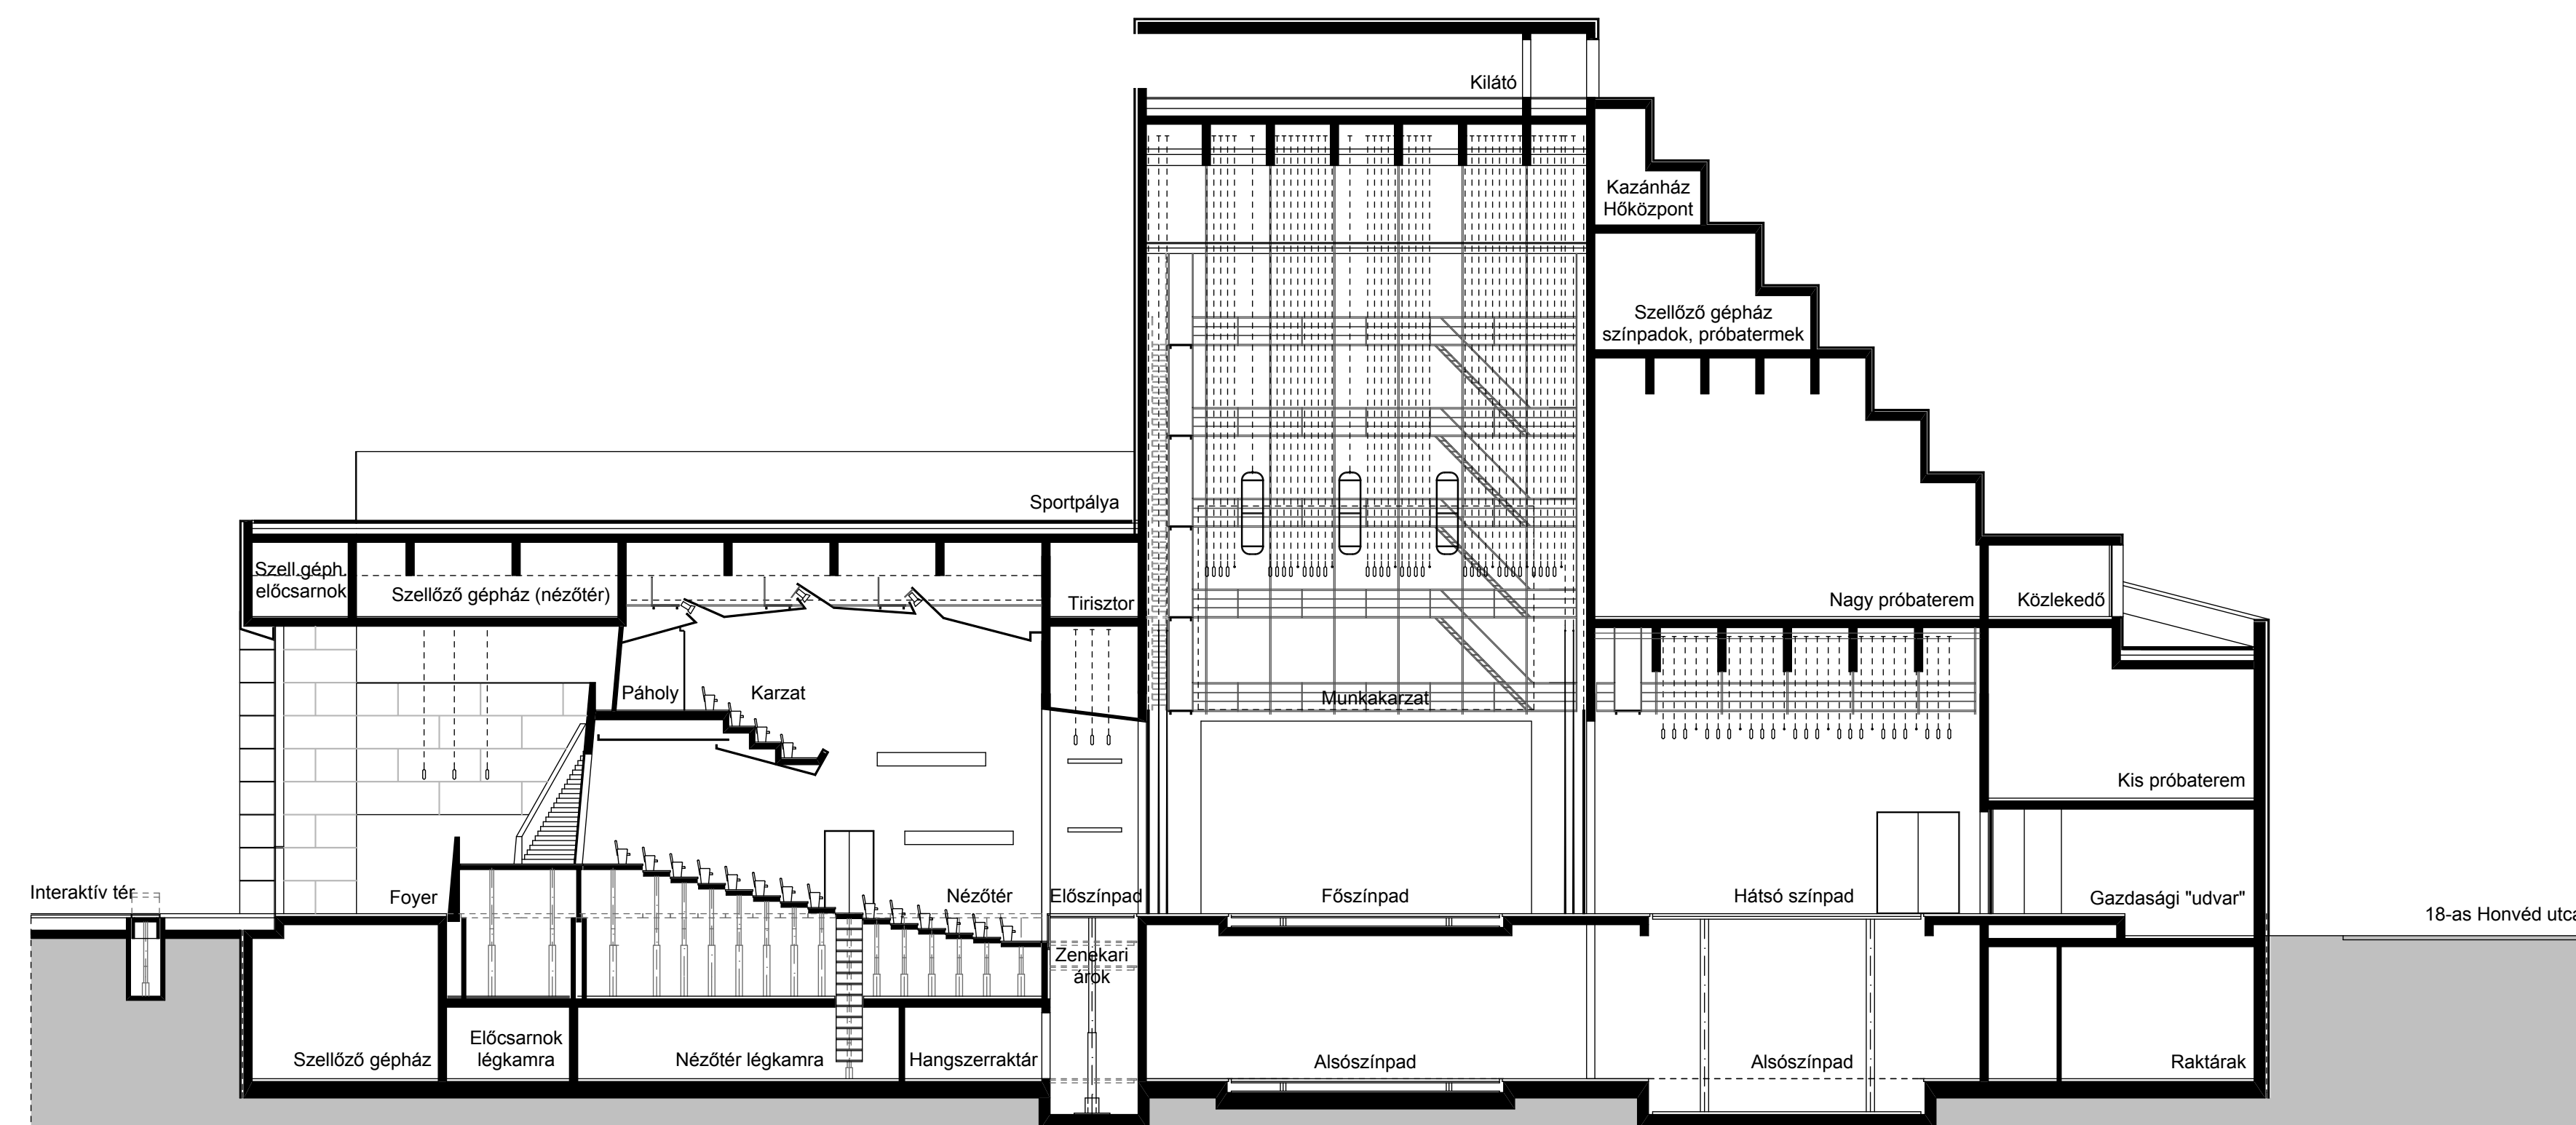

HOSSZMETSZET AZ NÉZŐTÉREN ÉS A FŐSZÍNPADON KERESZTÜL

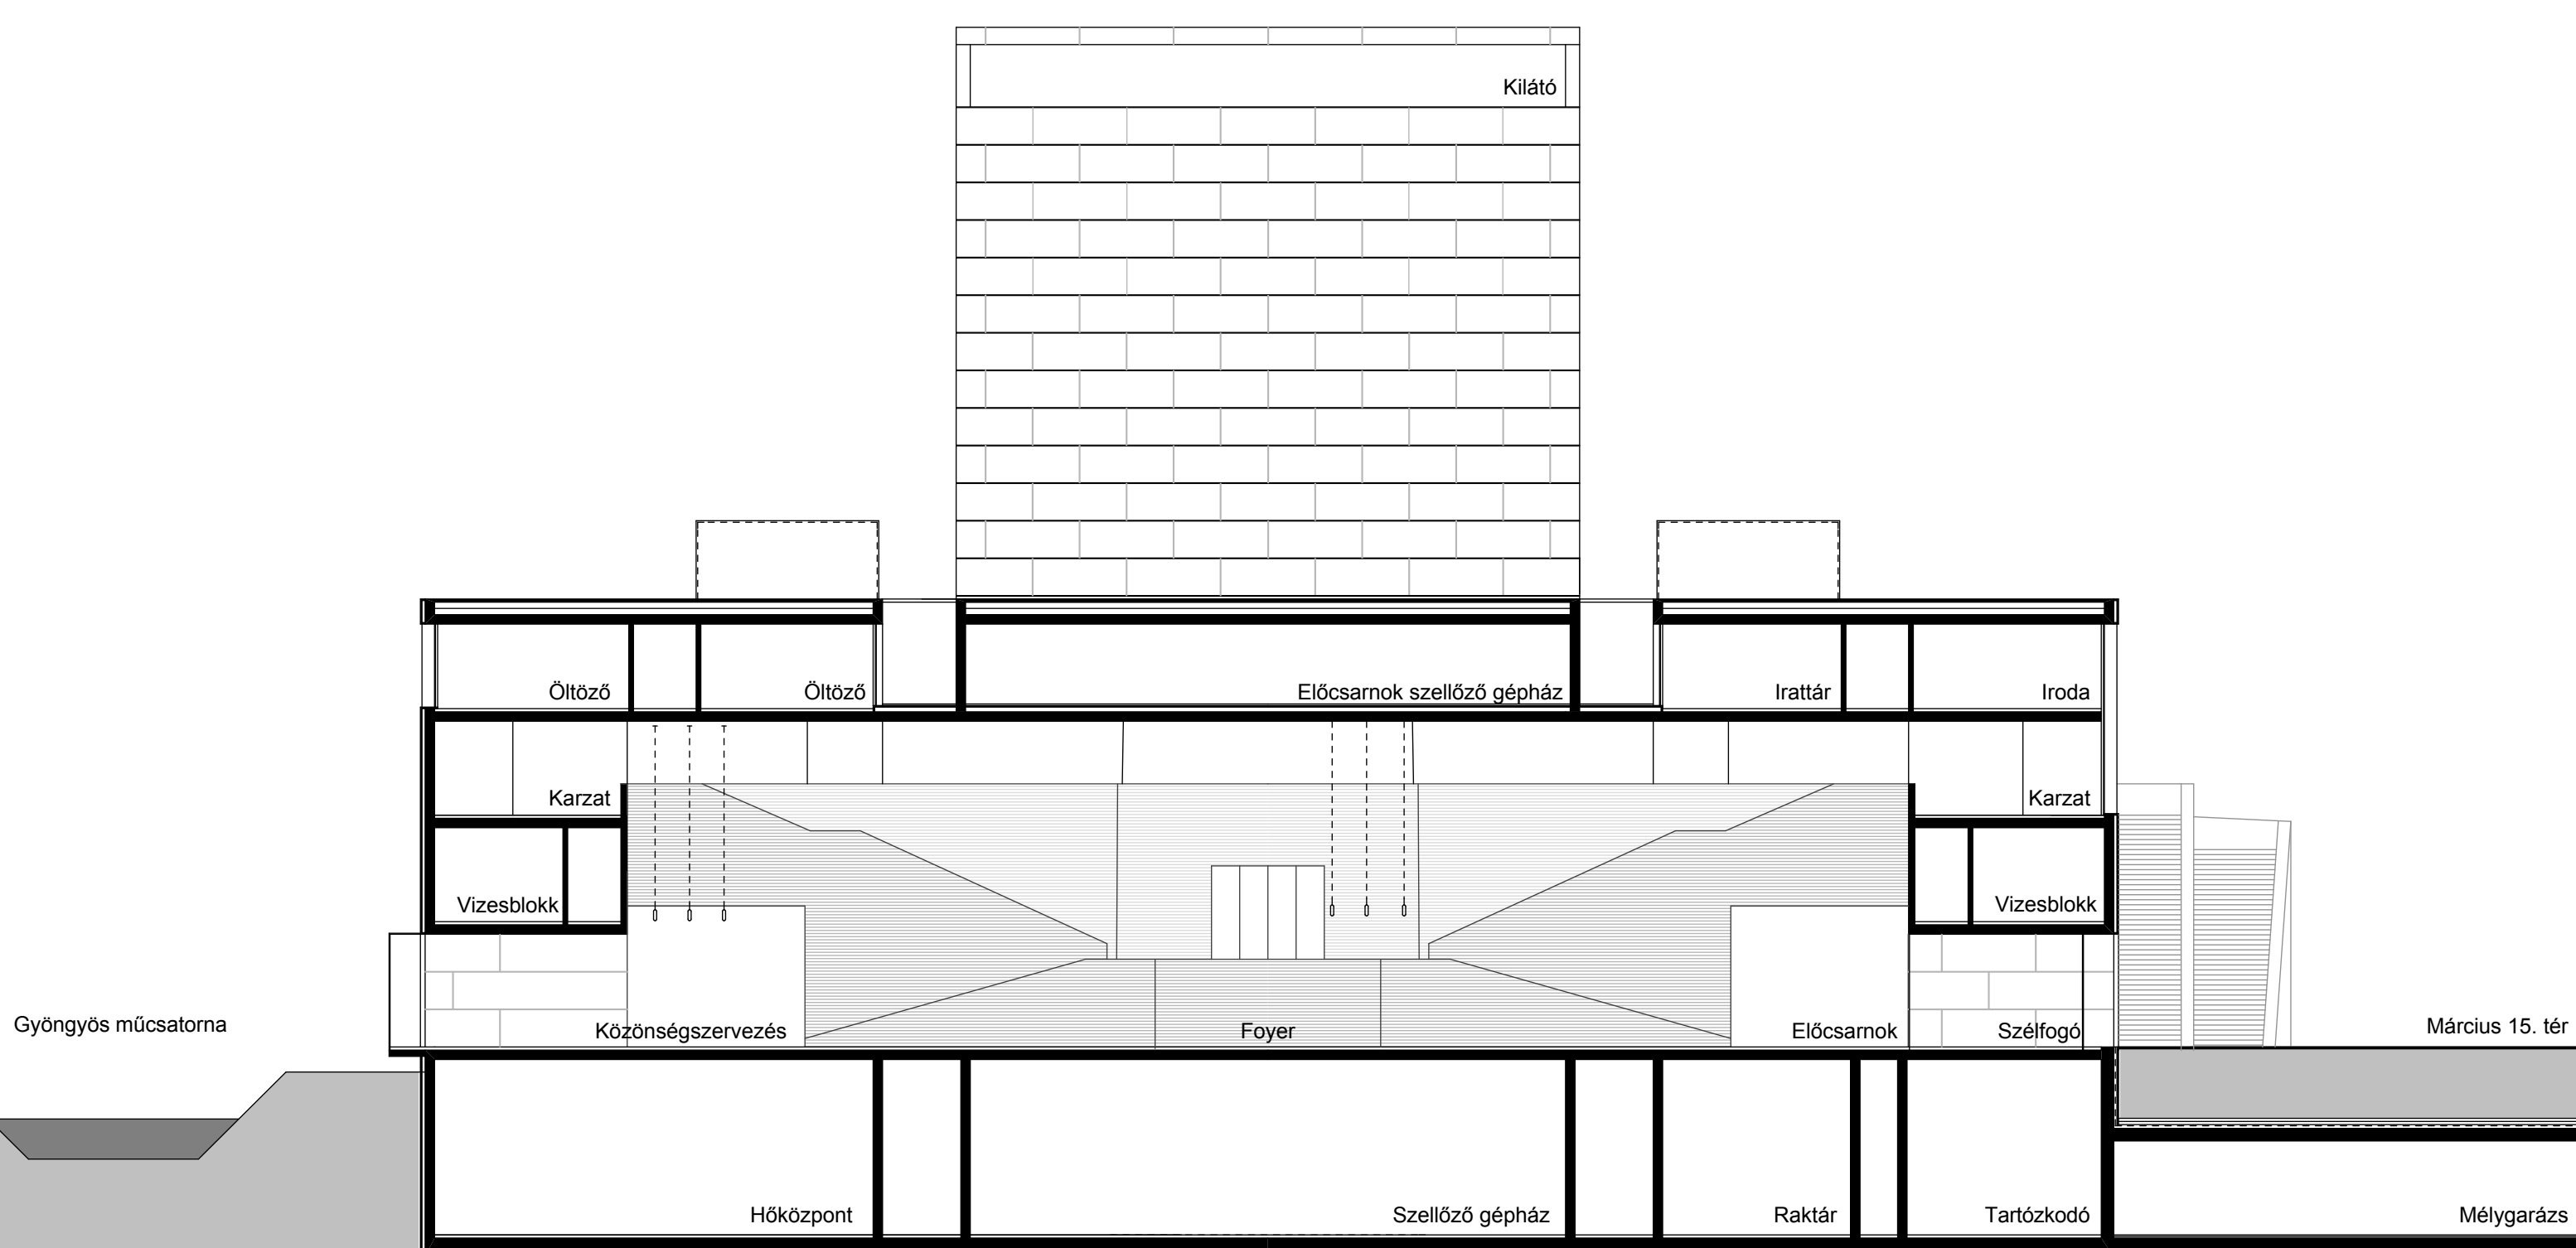

KERESZTMETSZET AZ ELŐCSARNOKON KERESZTÜL

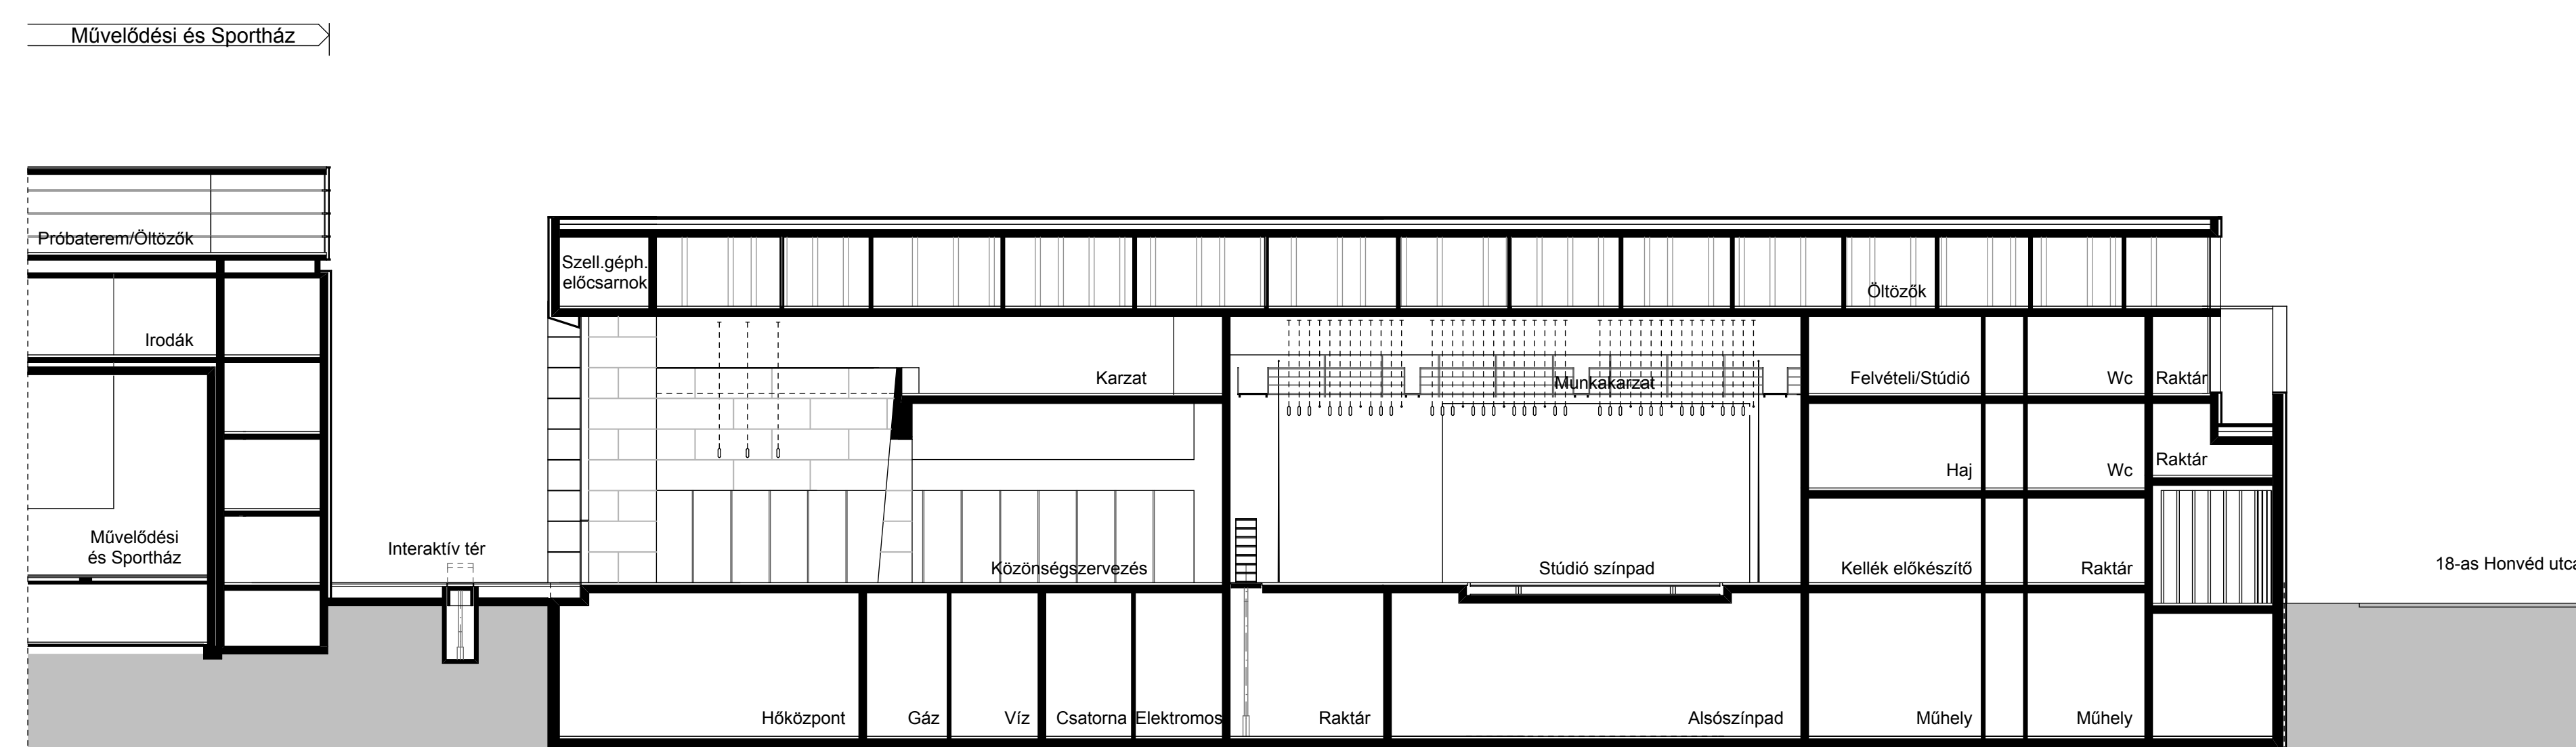

HOSSZMETSZET AZ ELŐCSARNOKON ÉS A STÚDIÓSZÍNPADON KERESZTÜL