


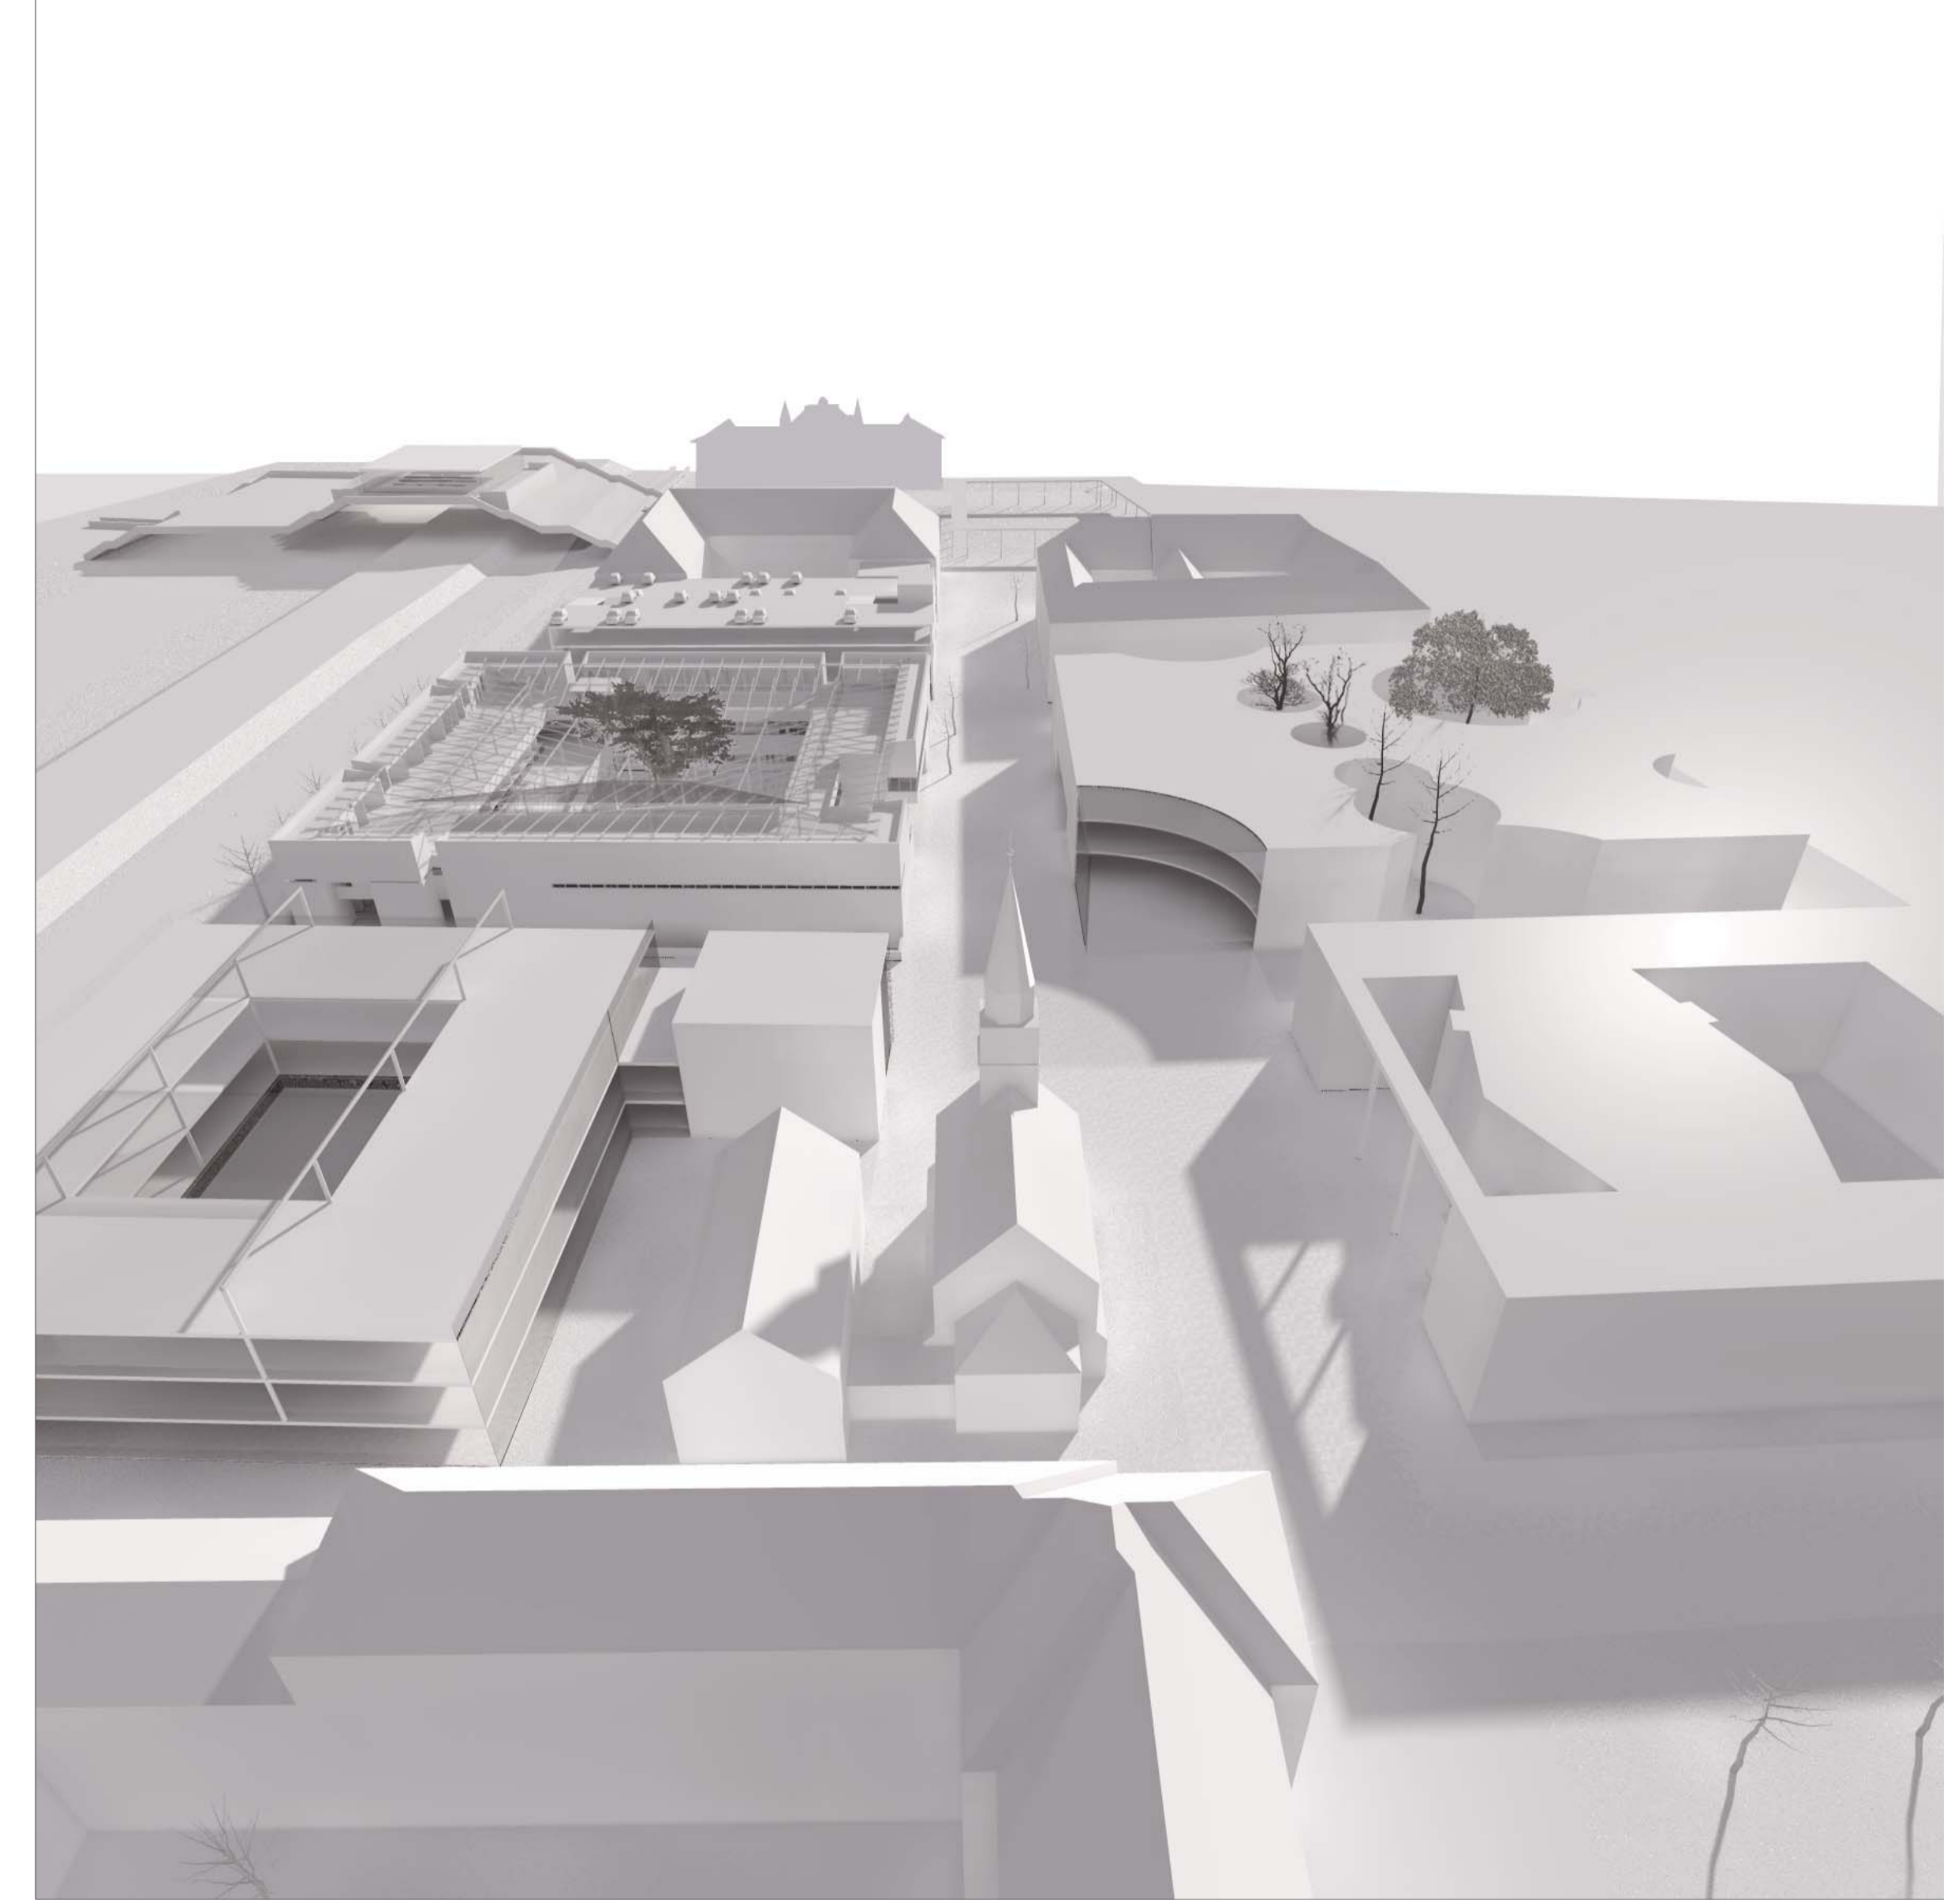

madártávlati kép északról



Játék utcai homlokzat m=1:200

