





KERESZTMETSZET
(az Oszsáriumon keresztül)

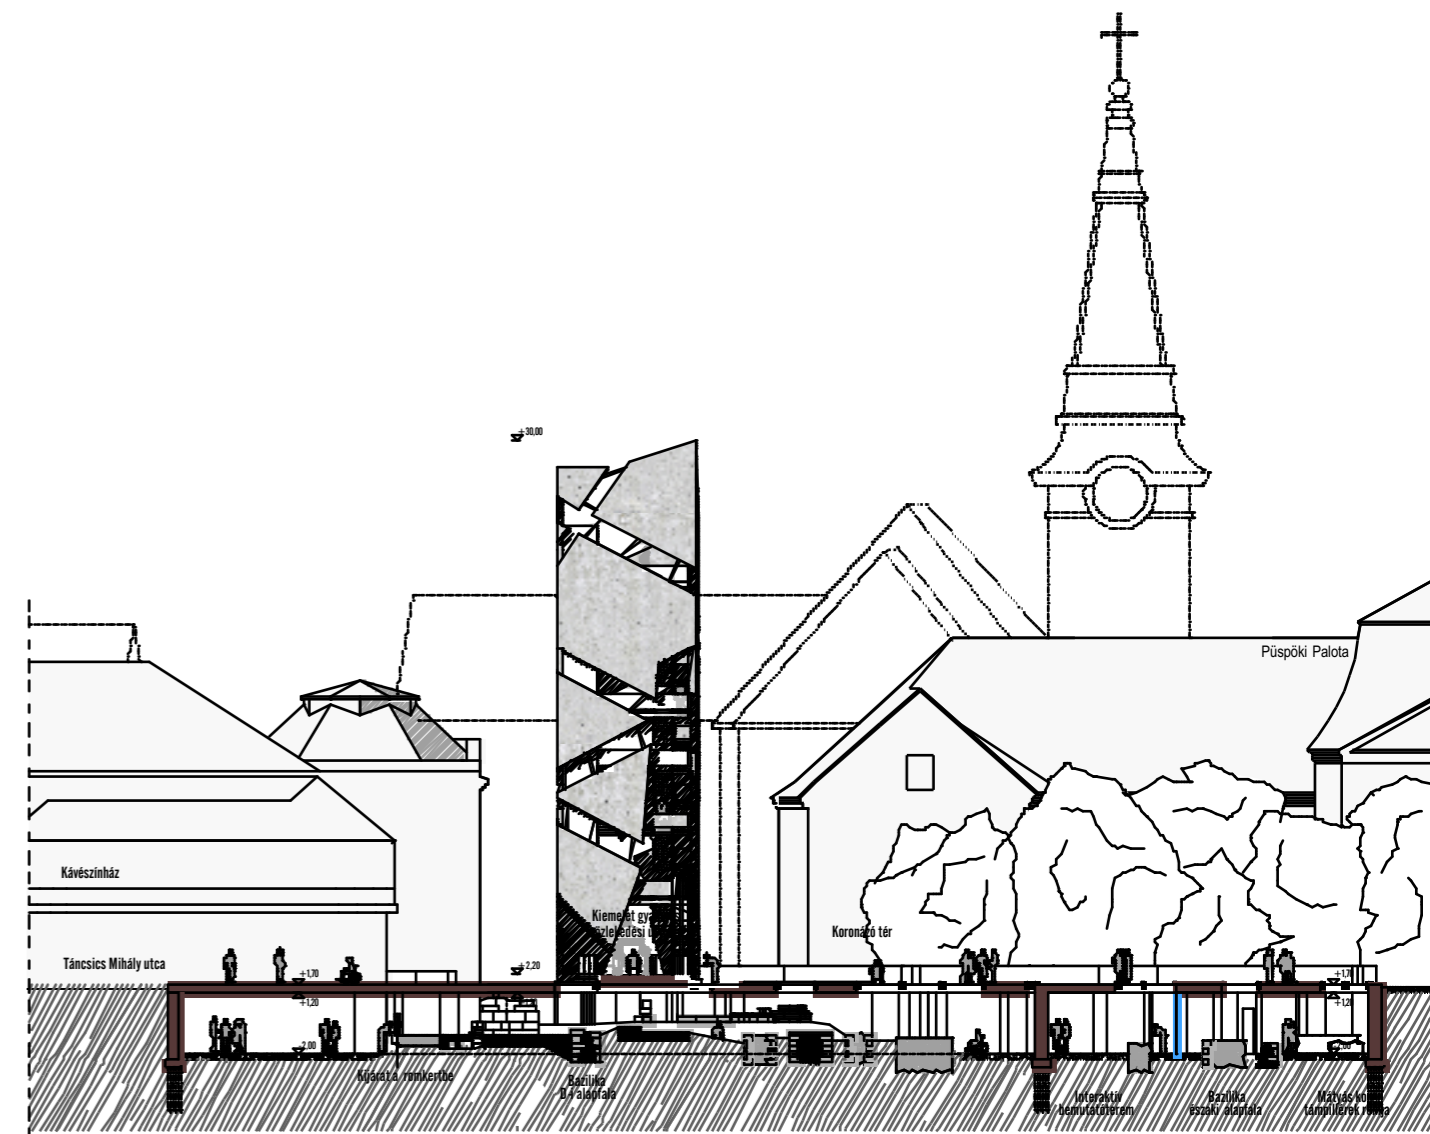

KERESZTMETSZET
(Múzeum Kávézón keresztül)

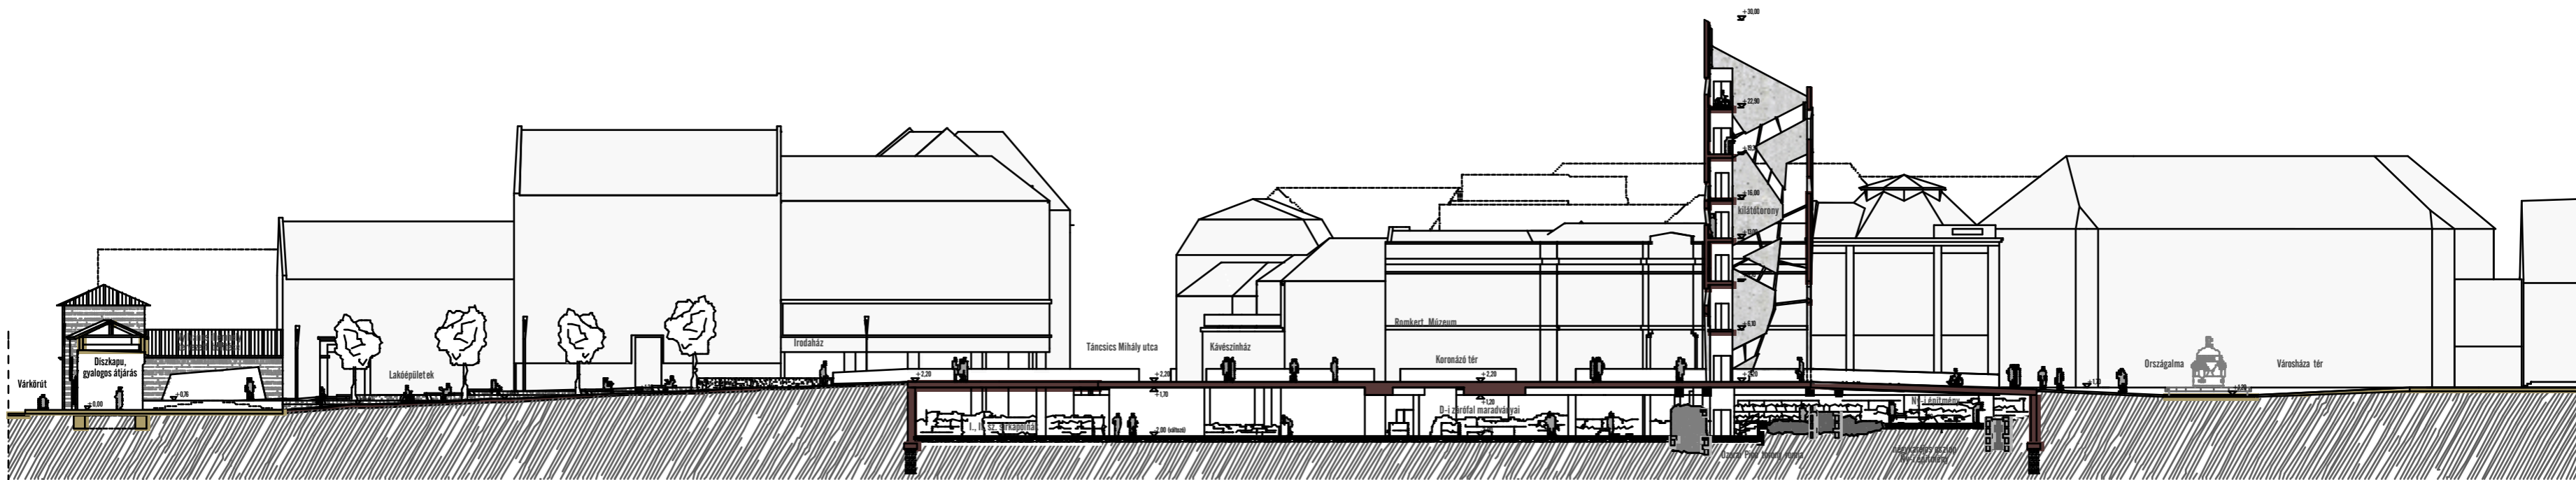

HOSSZMETSZET
± 0,00 = Bfm: 110,47m

- meglévő szerkezetek
- tervezett új szerkezetek

METSZETEK m 1:200

"SZÉKESFEHÉRVÁR, NEMZETI EMLÉKHELY FEJLESZTÉSE" ÉPÍTÉSZETI ÖTLETPÁLYÁZAT