


hosszmetszet m=1:200

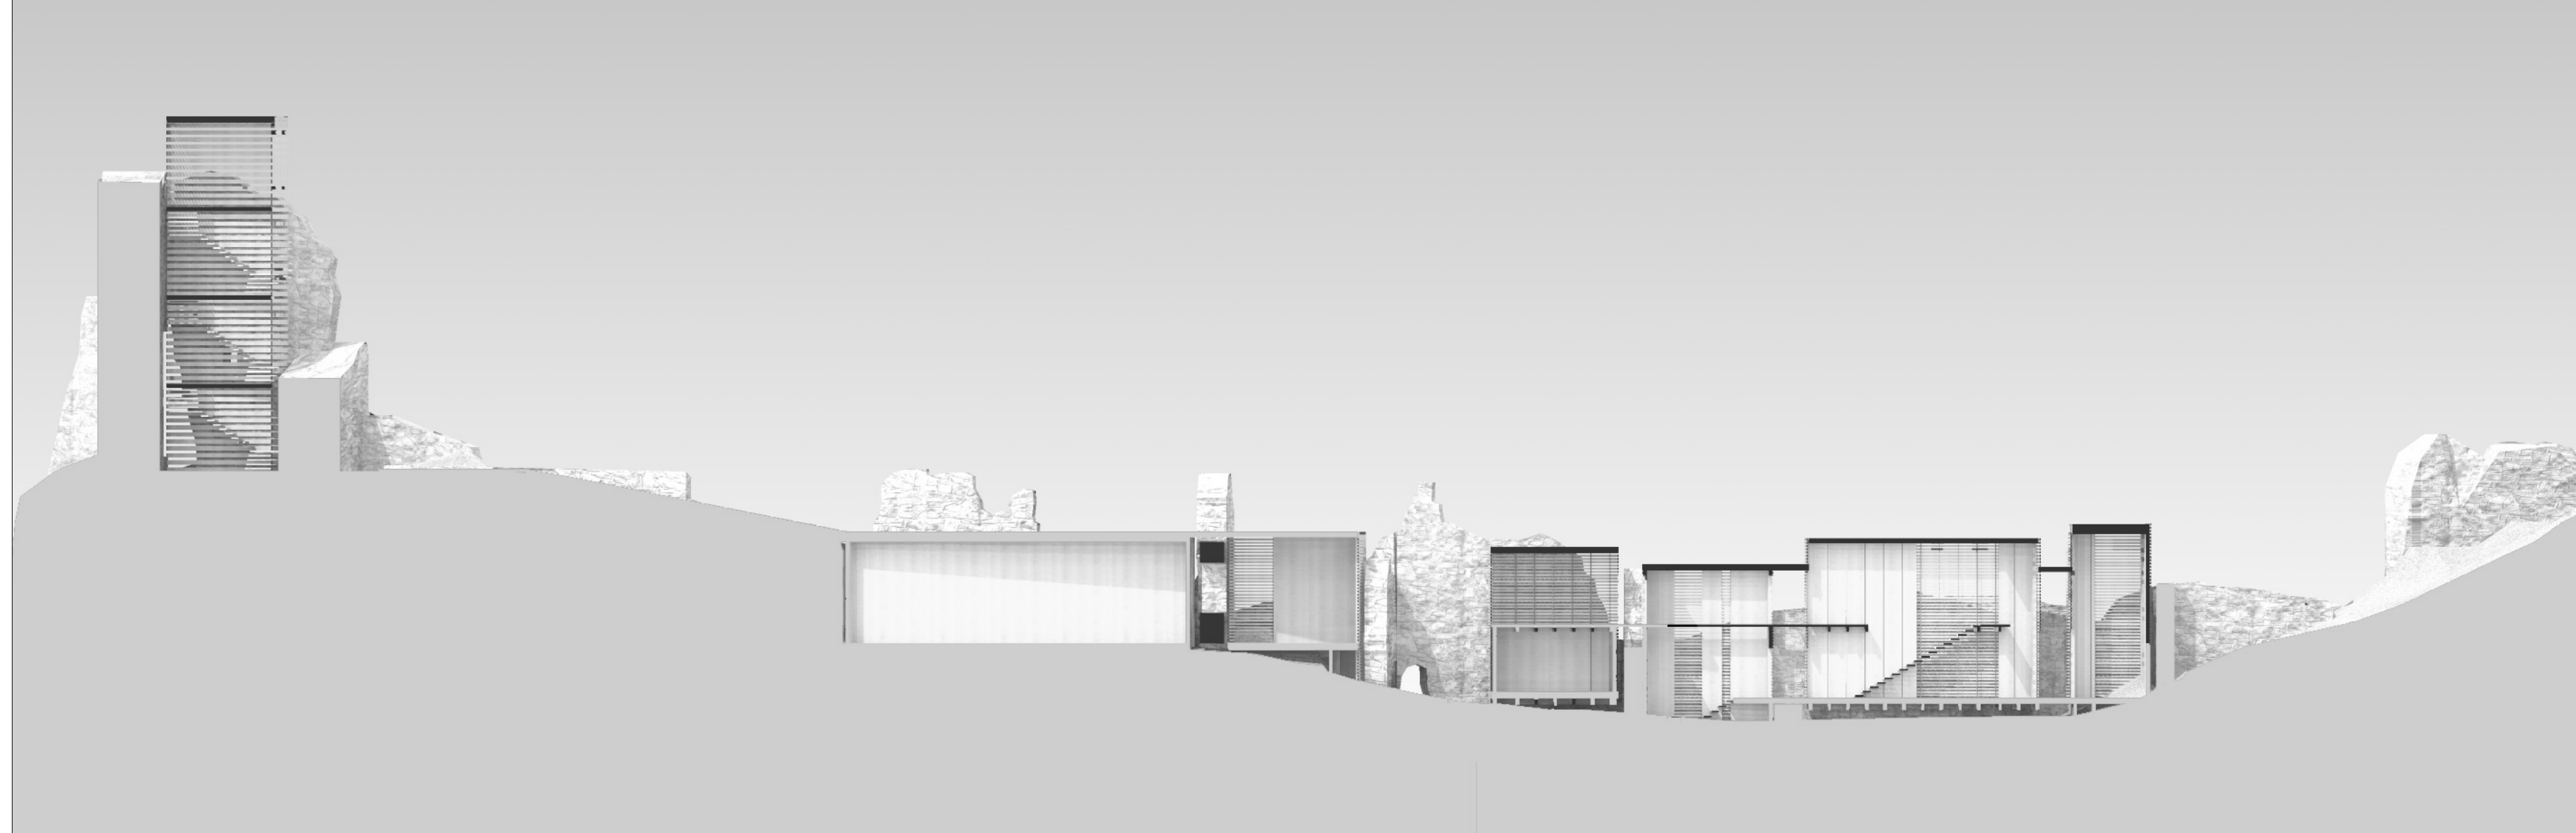

földszinti alaprajz m=1:200



kútbástya




raktár  
kápolna

bejárat-pénztár  
- ajándékbolt

váruvár

szociális blokk

kiállítóter

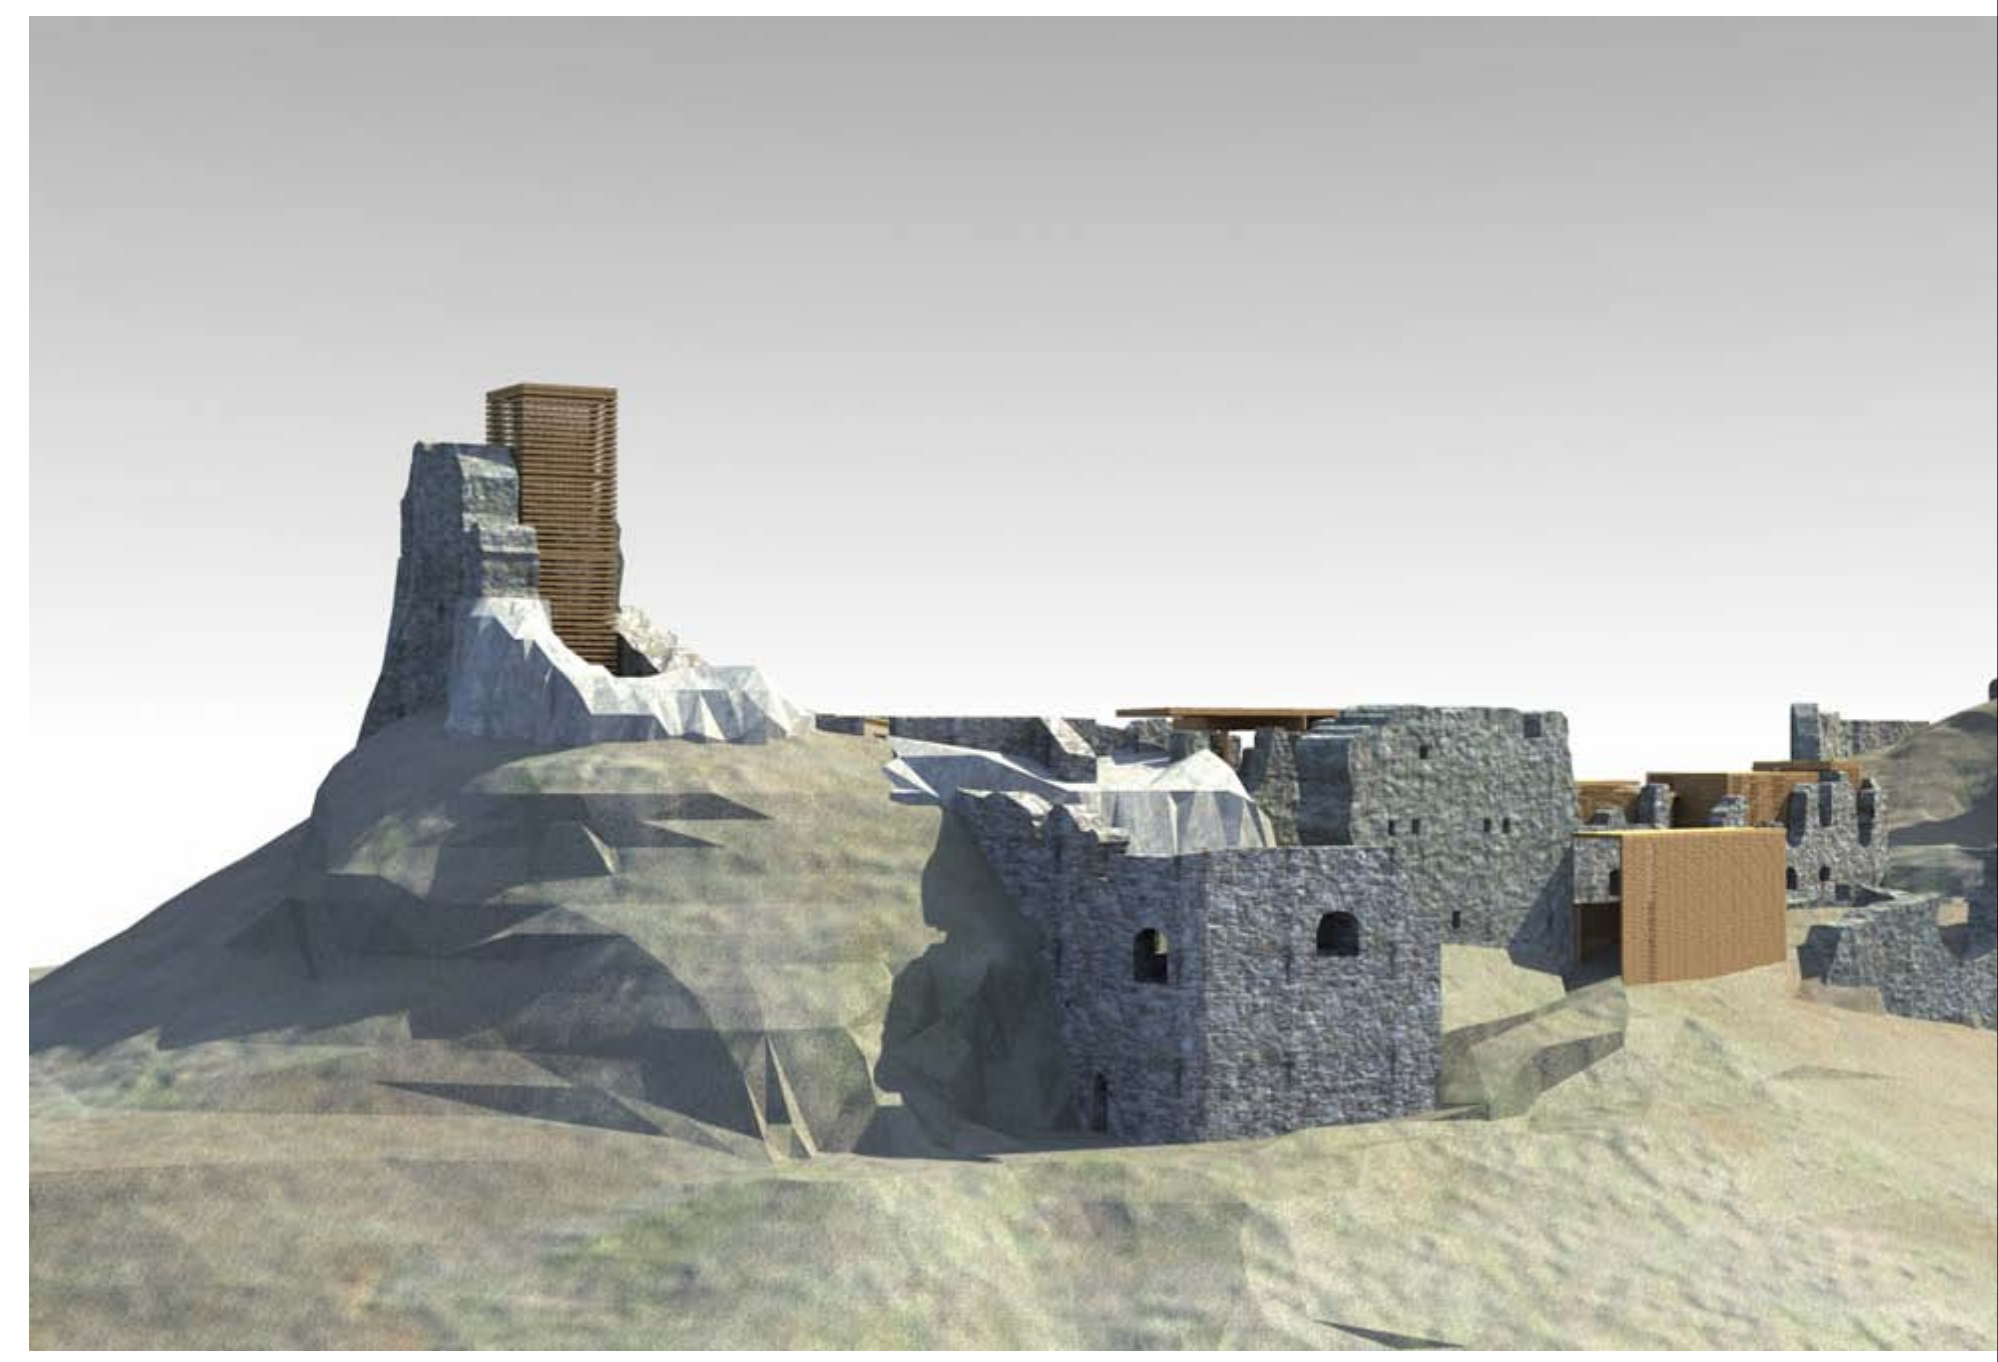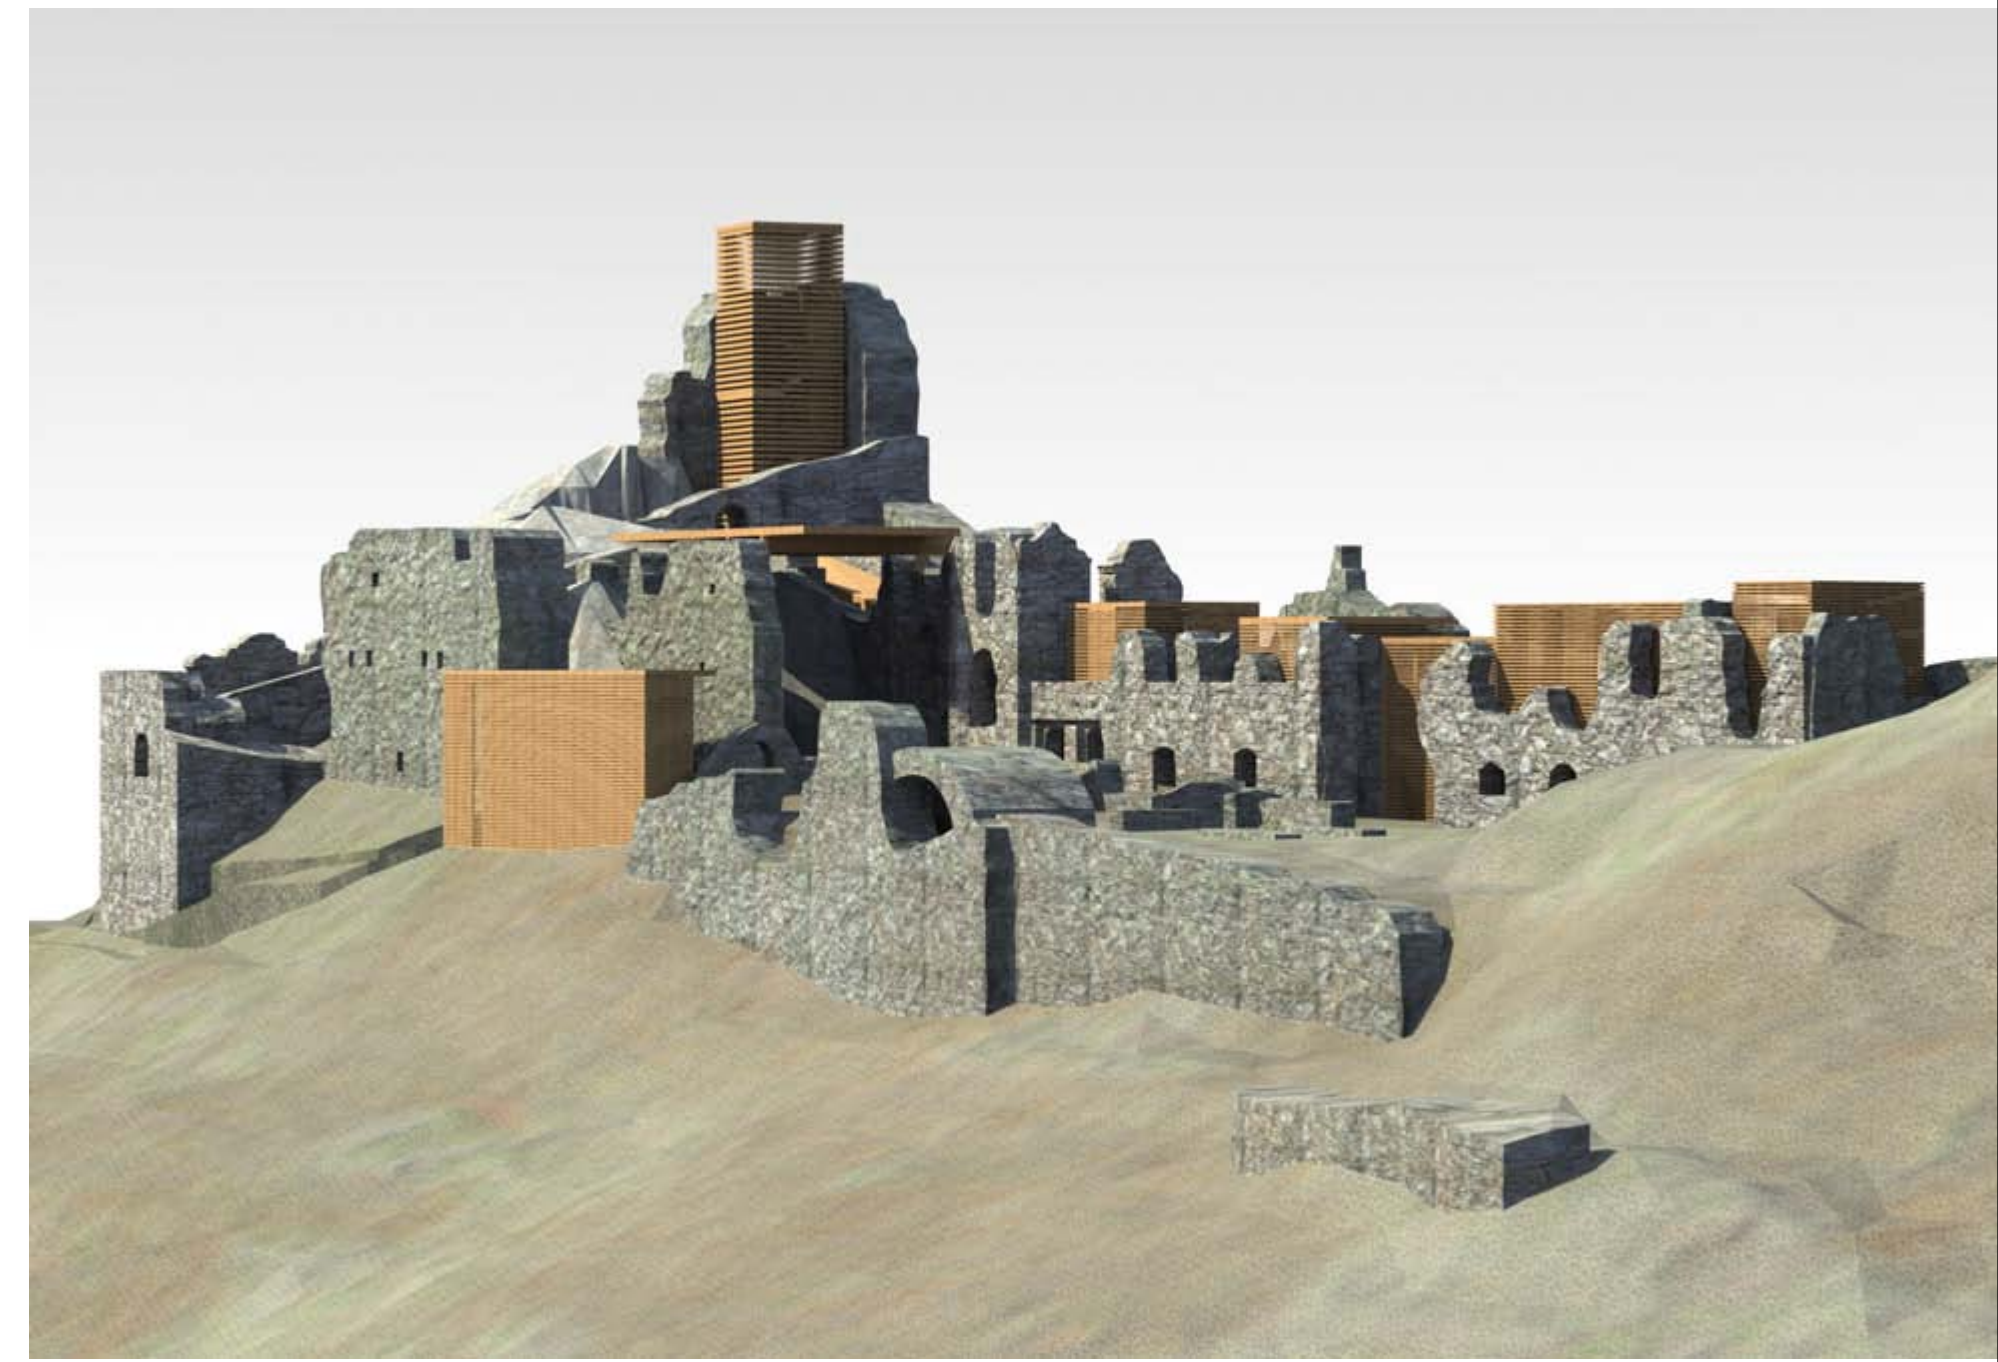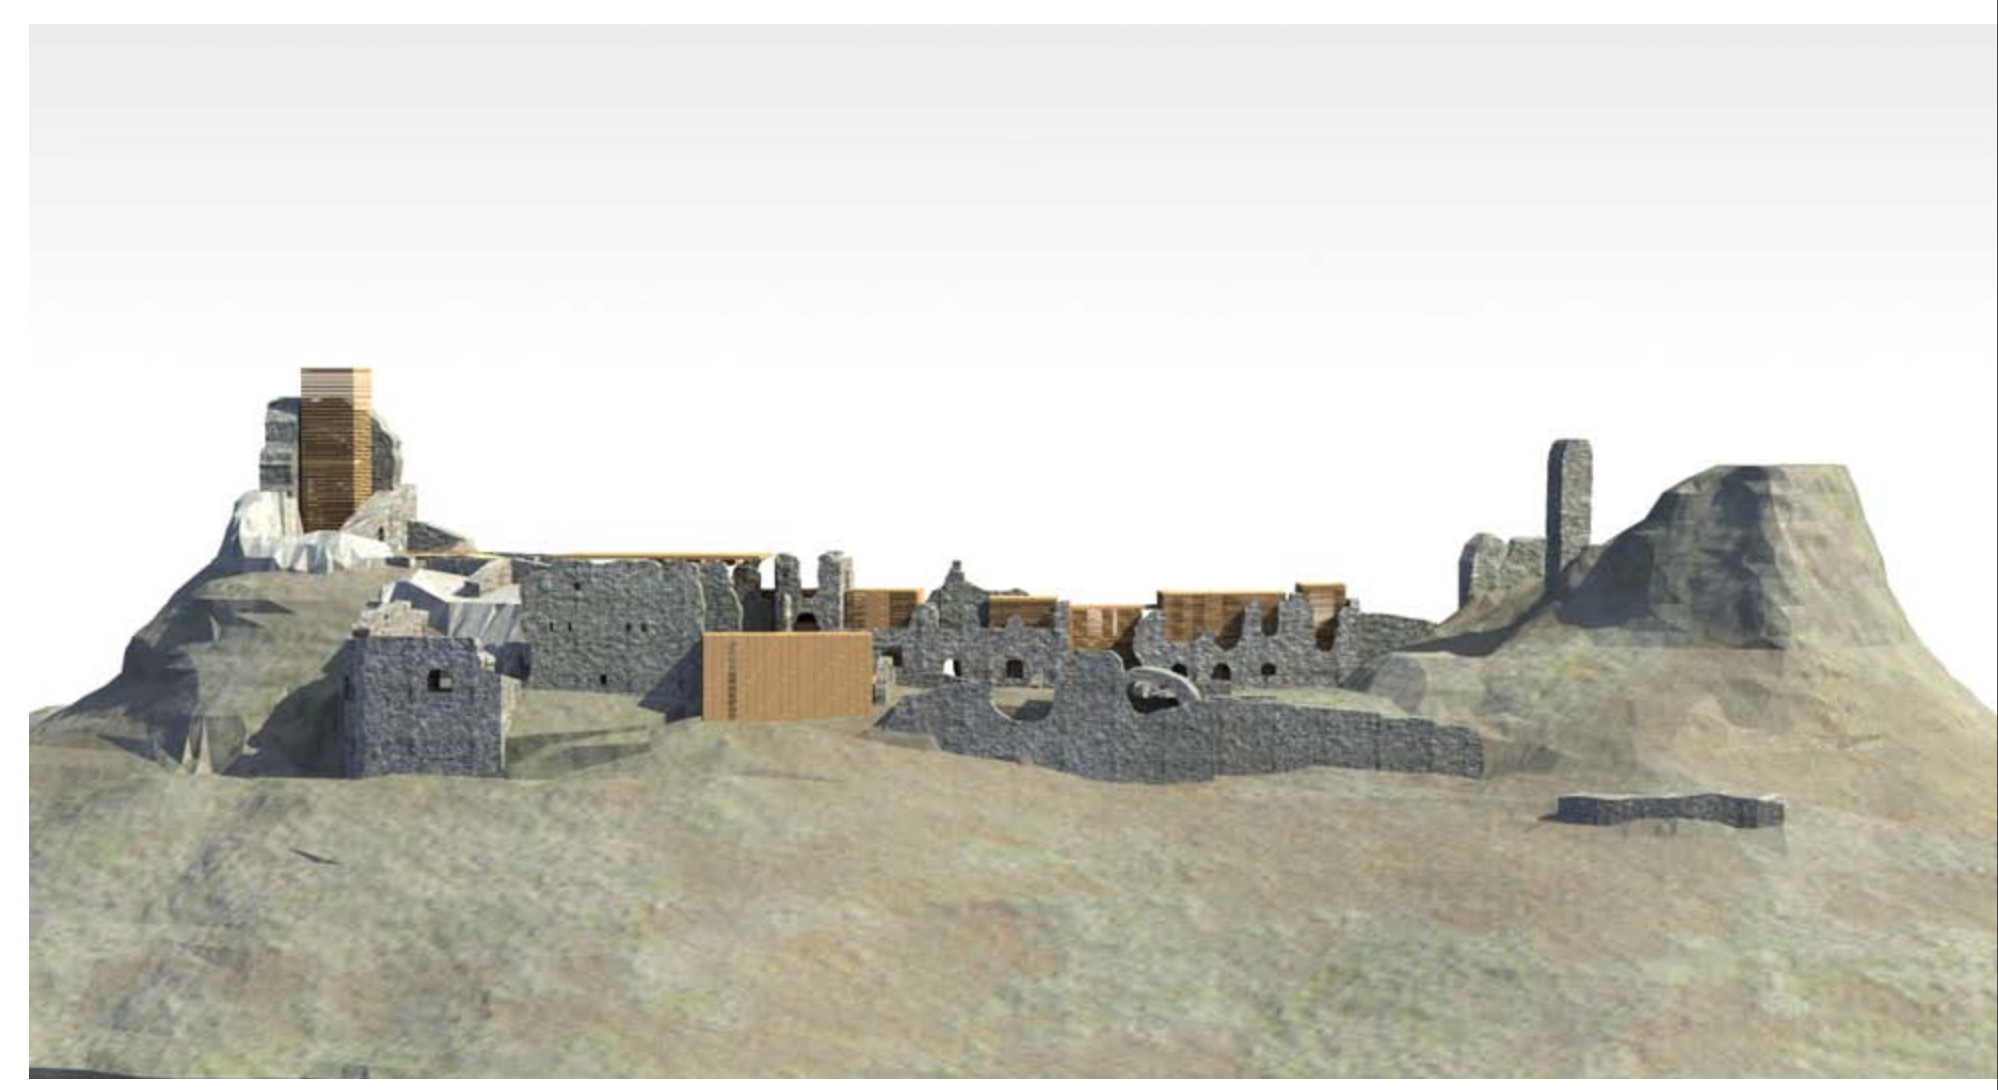

keresztmetszet m=1:200

