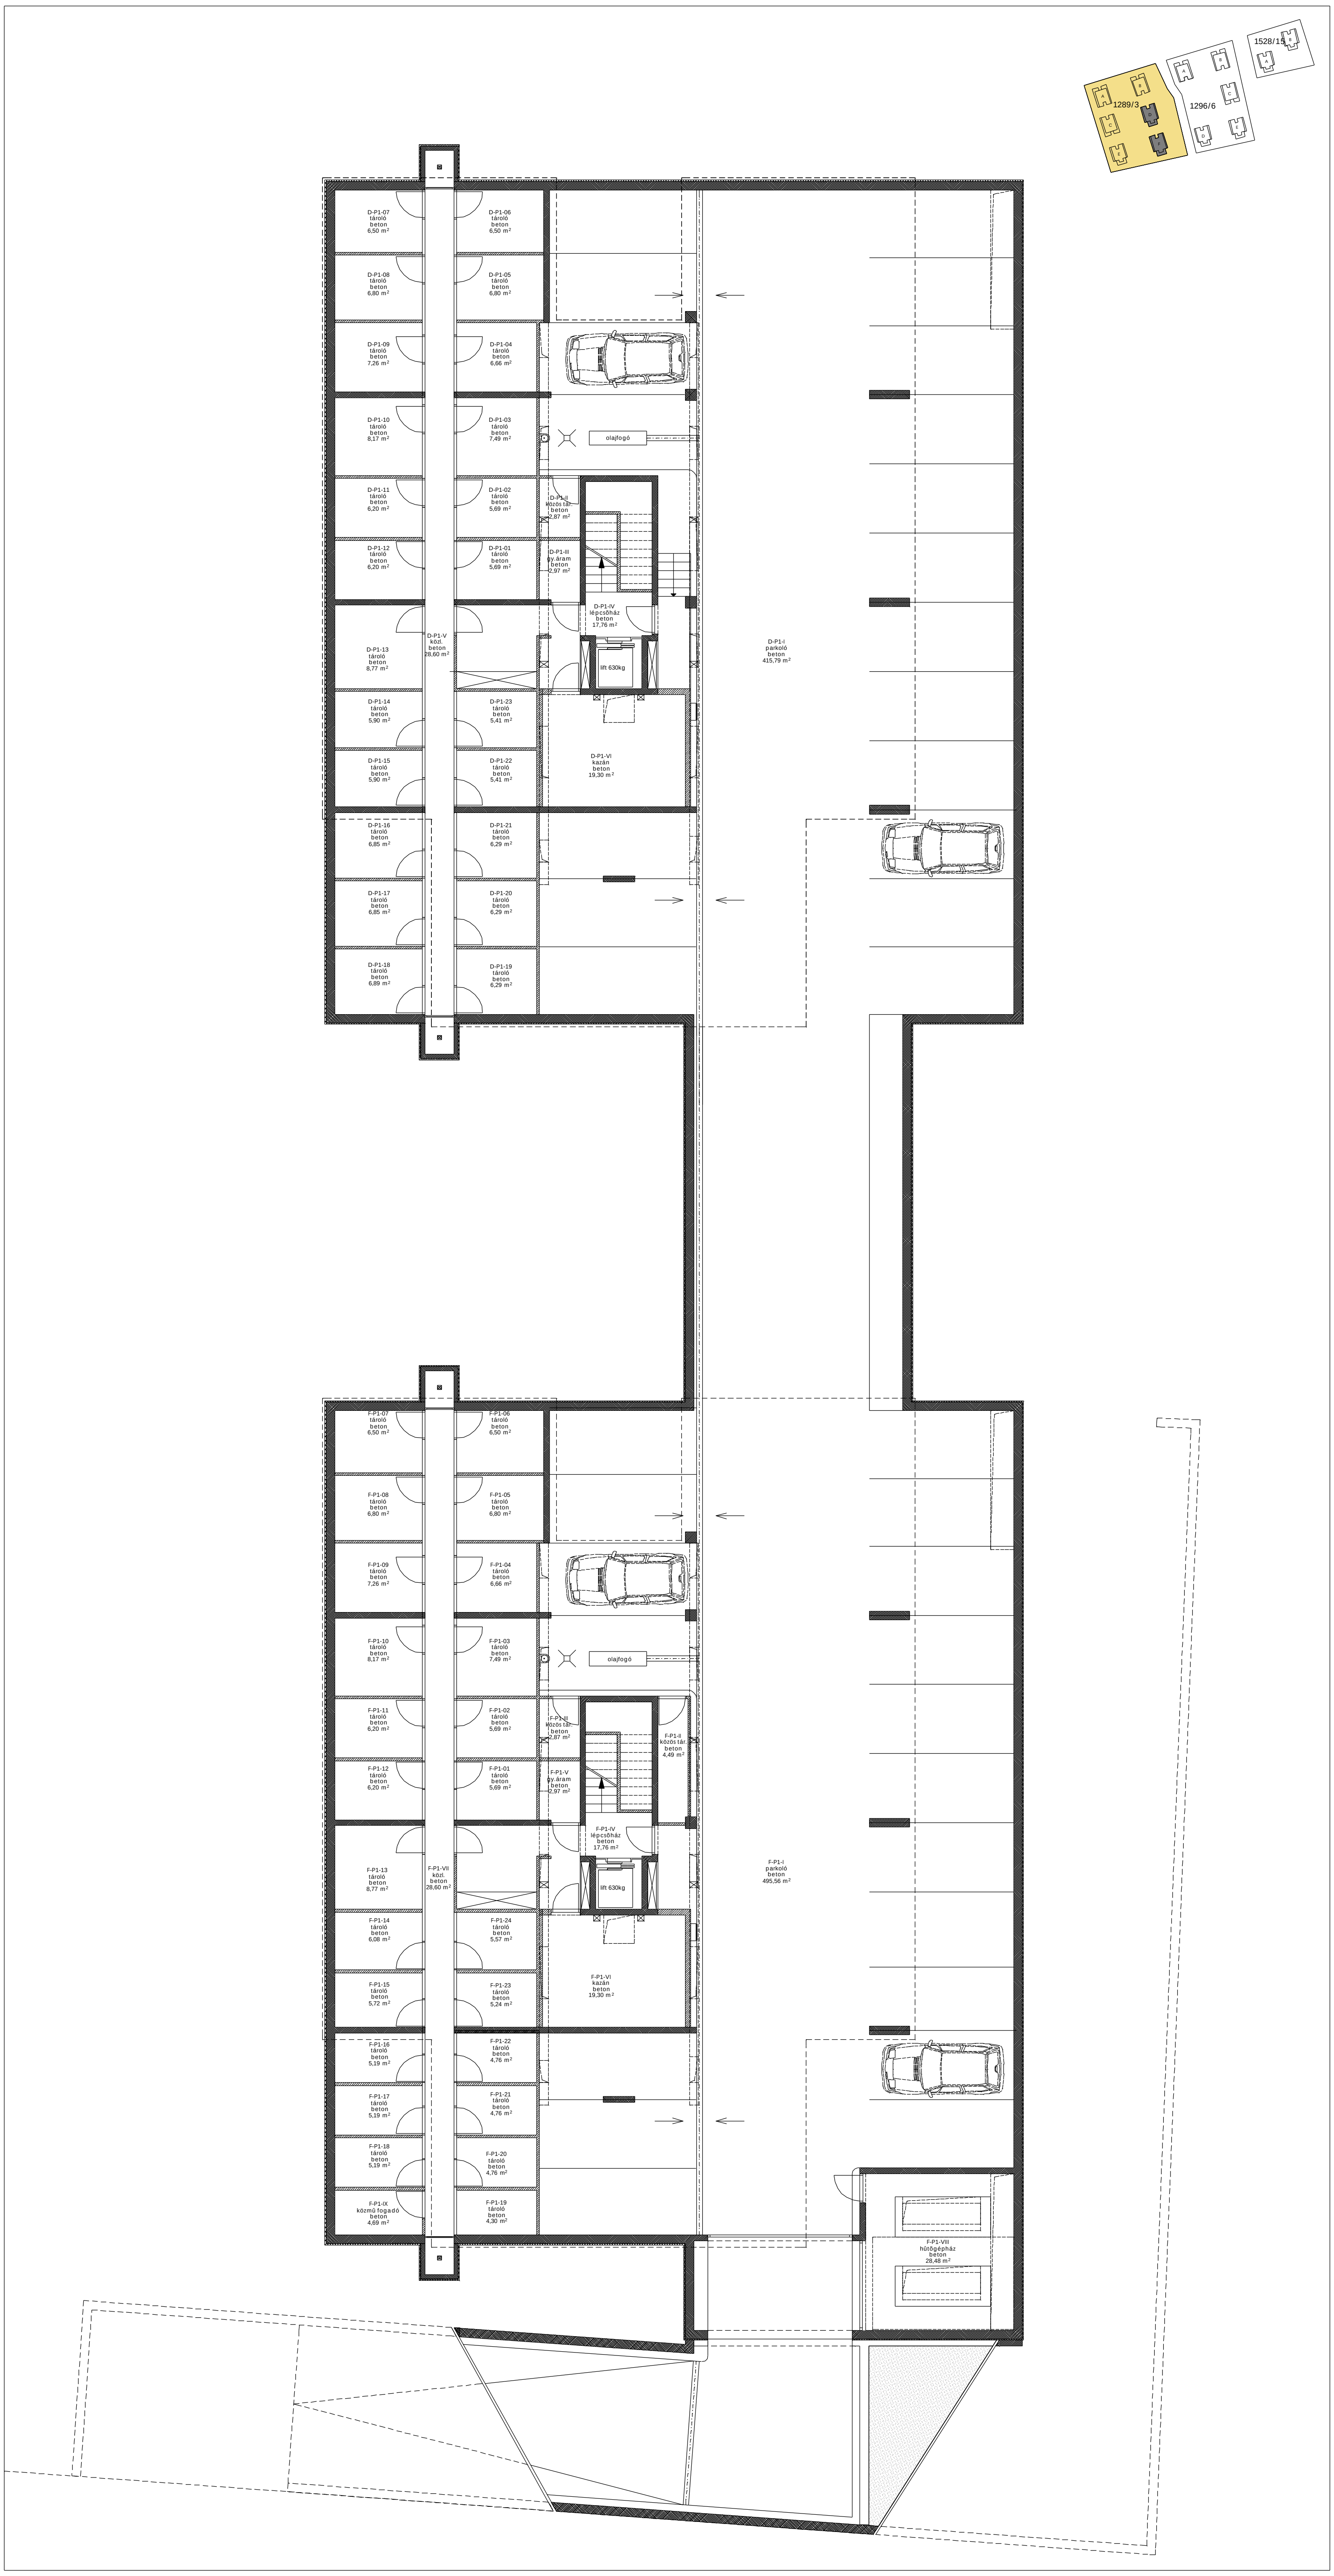

1289/3
1296/6
1528/15
D-P1-07 tároló beton 6,50 m²
D-P1-06 tároló beton 6,50 m²
D-P1-08 tároló beton 6,80 m²
D-P1-05 tároló beton 6,80 m²
D-P1-09 tároló beton 7,26 m²
D-P1-04 tároló beton 6,66 m²
D-P1-10 tároló beton 8,17 m²
D-P1-03 tároló beton 7,49 m²
olajfogó
D-P1-11 tároló beton 6,20 m²
D-P1-02 tároló beton 5,69 m²
D-P1-II közös tár. beton 2,87 m²
D-P1-12 tároló beton 6,20 m²
D-P1-01 tároló beton 5,69 m²
D-P1-III gy.áram beton 2,97 m²
D-P1-IV lépcsőház beton 17,76 m²
D-P1-V közl. beton 28,60 m²
D-P1-13 tároló beton 8,77 m²
lift 630kg
D-P1-14 tároló beton 5,90 m²
D-P1-23 tároló beton 5,41 m²
D-P1-15 tároló beton 5,90 m²
D-P1-22 tároló beton 5,41 m²
D-P1-VI kazán beton 19,30 m²
D-P1-16 tároló beton 6,85 m²
D-P1-21 tároló beton 6,29 m²
D-P1-17 tároló beton 6,85 m²
D-P1-20 tároló beton 6,29 m²
D-P1-18 tároló beton 6,89 m²
D-P1-19 tároló beton 6,29 m²
D-P1-I parkoló beton 415,79 m²
F-P1-07 tároló beton 6,50 m²
F-P1-06 tároló beton 6,50 m²
F-P1-08 tároló beton 6,80 m²
F-P1-05 tároló beton 6,80 m²
F-P1-09 tároló beton 7,26 m²
F-P1-04 tároló beton 6,66 m²
F-P1-10 tároló beton 8,17 m²
F-P1-03 tároló beton 7,49 m²
olajfogó
F-P1-11 tároló beton 6,20 m²
F-P1-02 tároló beton 5,69 m²
F-P1-III közös tár. beton 2,87 m²
F-P1-II közös tár. beton 4,49 m²
F-P1-12 tároló beton 6,20 m²
F-P1-01 tároló beton 5,69 m²
F-P1-V gy.áram beton 2,97 m²
F-P1-IV lépcsőház beton 17,76 m²
F-P1-VII közl. beton 28,60 m²
F-P1-13 tároló beton 8,77 m²
lift 630kg
F-P1-14 tároló beton 6,08 m²
F-P1-24 tároló beton 5,57 m²
F-P1-15 tároló beton 5,72 m²
F-P1-23 tároló beton 5,24 m²
F-P1-VI kazán beton 19,30 m²
F-P1-16 tároló beton 5,19 m²
F-P1-22 tároló beton 4,76 m²
F-P1-17 tároló beton 5,19 m²
F-P1-21 tároló beton 4,76 m²
F-P1-18 tároló beton 5,19 m²
F-P1-20 tároló beton 4,76 m²
F-P1-IX közmű fogadó beton 4,69 m²
F-P1-19 tároló beton 4,30 m²
F-P1-I parkoló beton 495,56 m²
F-P1-VIII hűtőgépház beton 28,48 m²