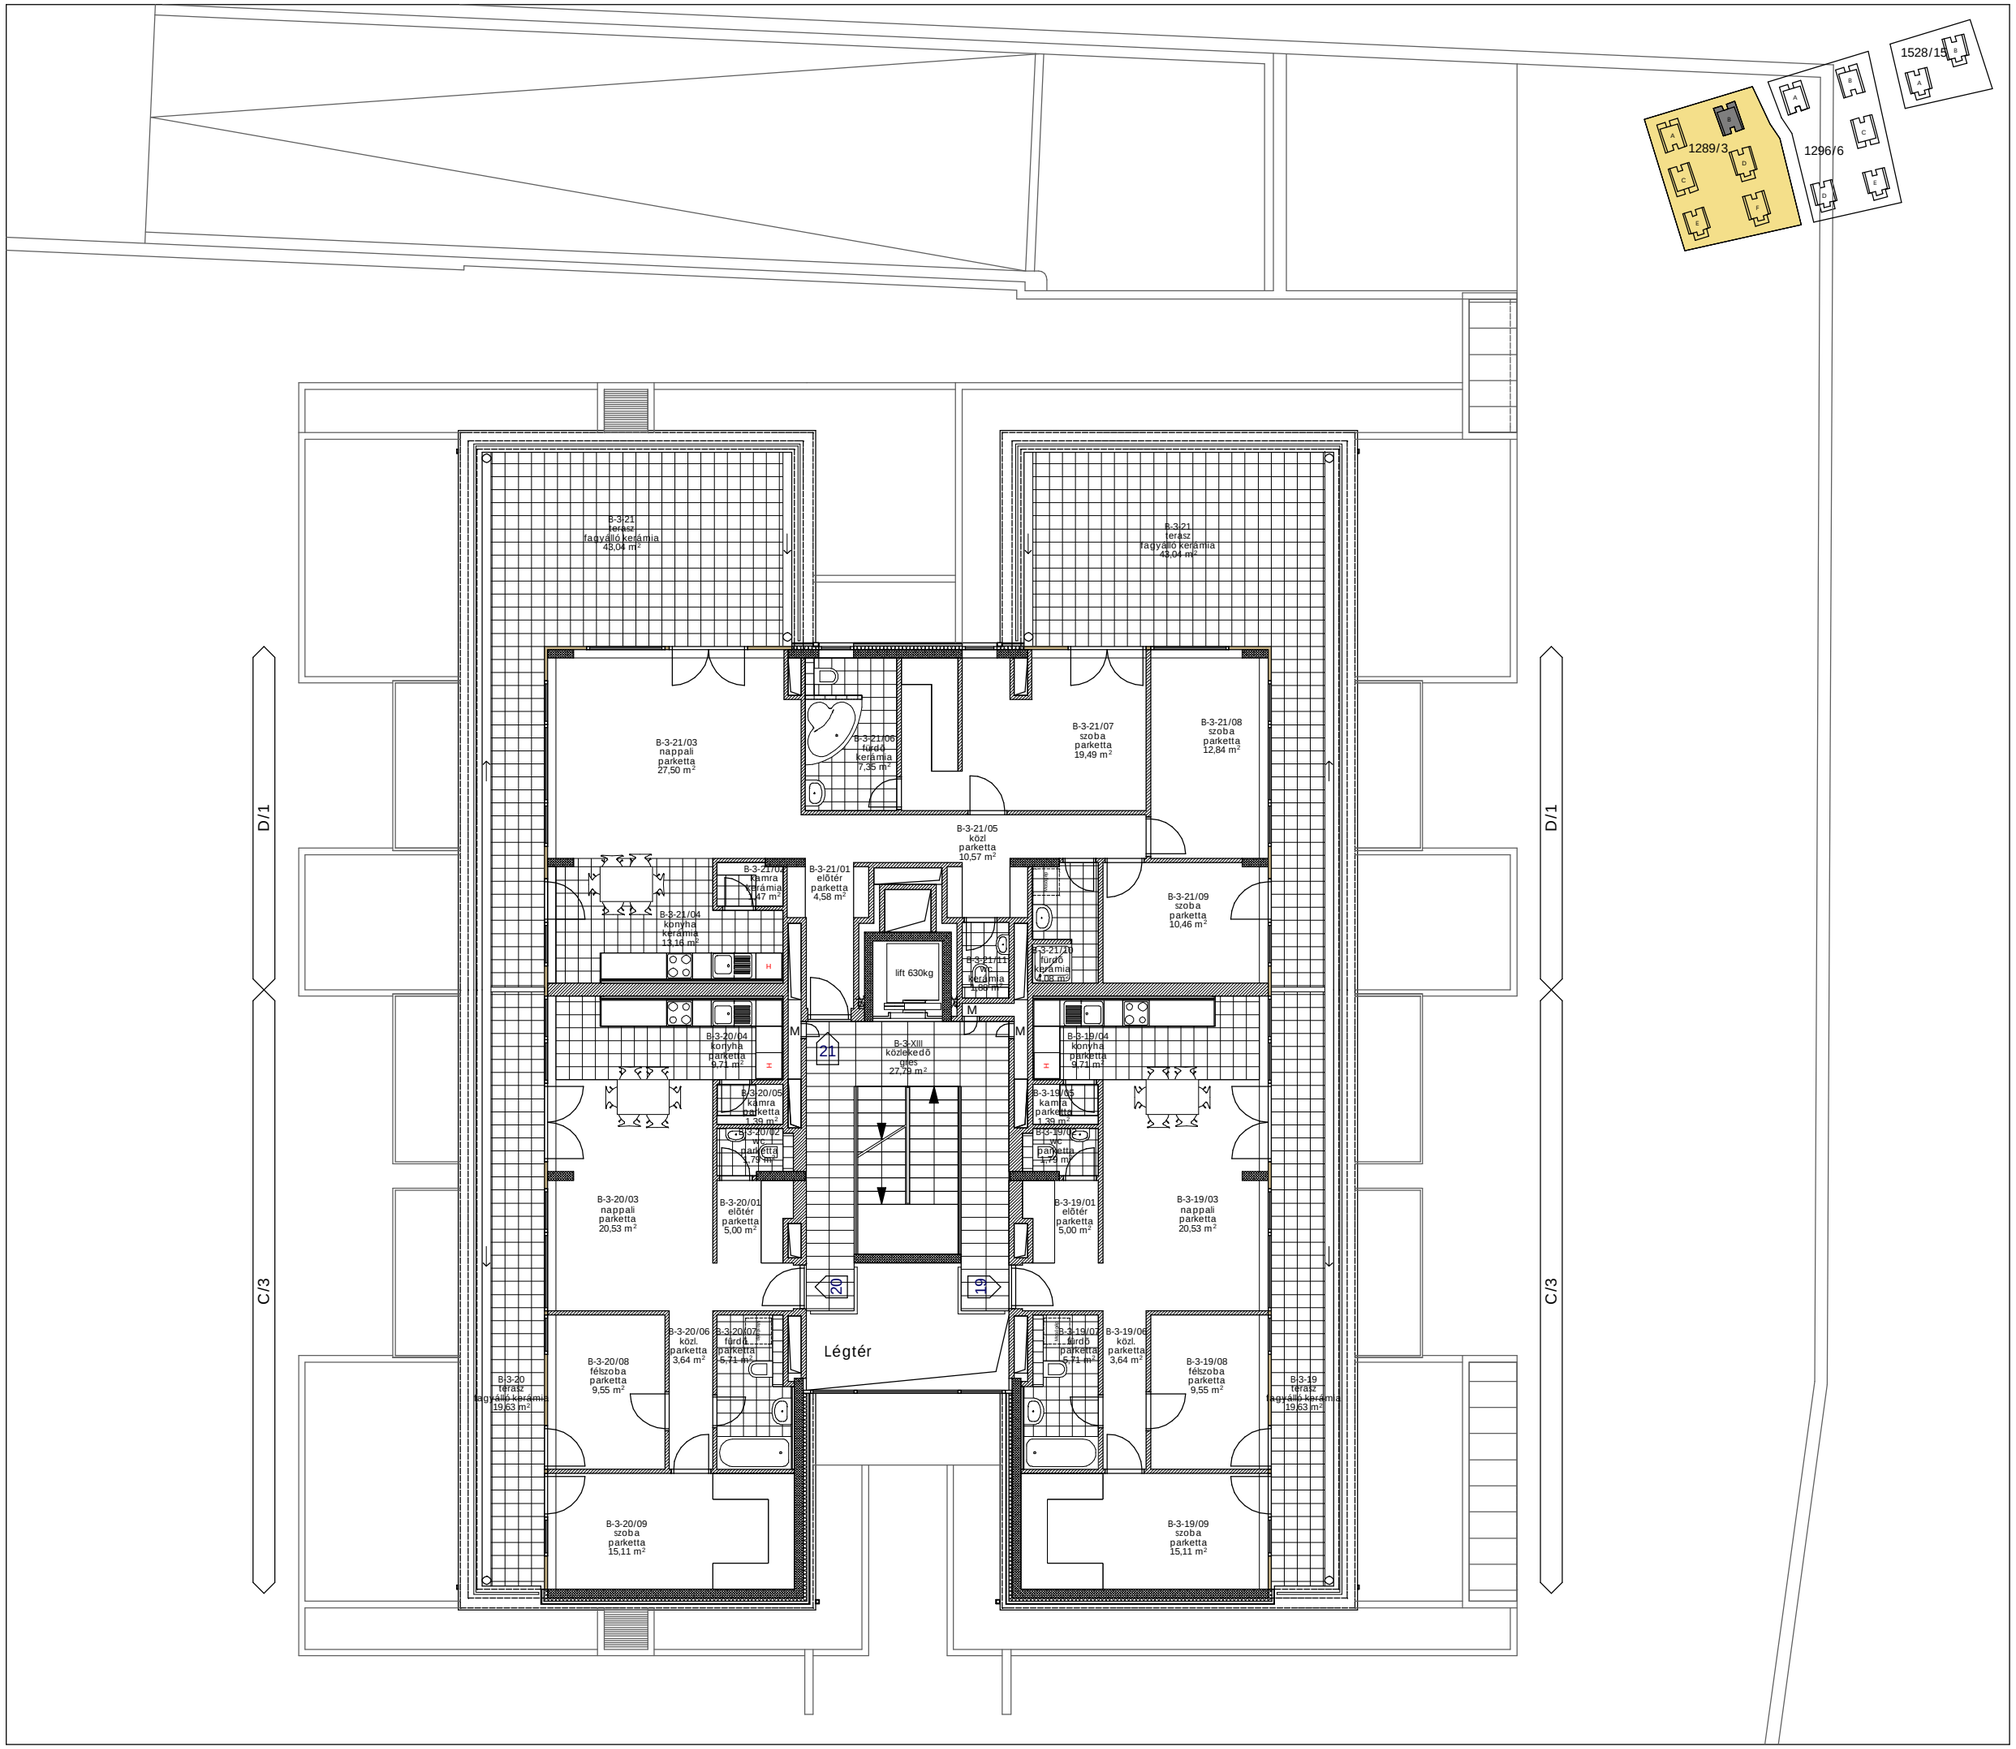
1528/15
1289/3
1296/6
B-3/21
terasz
fagyálló kerámia
43,04 m²
B-3-21/03
nappali
parketta
27,50 m²
B-3-21/06
fürdő
kerámia
7,35 m²
B-3-21/07
szoba
parketta
19,49 m²
B-3-21/08
szoba
parketta
12,84 m²
B-3-21/05
közl
parketta
10,57 m²
B-3-21/09
szoba
parketta
10,46 m²
B-3-21/02
kamra
kerámia
1,47 m²
B-3-21/01
előtér
parketta
4,58 m²
B-3-21/04
konyha
kerámia
13,16 m²
lift 630kg
B-3-21/11
WC
kerámia
1,58 m²
B-3-21/10
fürdő
kerámia
4,86 m²
B-3-20/04
konyha
parketta
9,71 m²
B-3-XIII
közlekedő
gres
27,79 m²
B-3-19/04
konyha
parketta
9,71 m²
B-3/20/05
kamra
parketta
1,39 m²
B-3-19/05
kamra
parketta
1,39 m²
B-3-20/02
WC
parketta
1,79 m²
B-3-19/02
WC
parketta
1,79 m²
B-3-20/03
nappali
parketta
20,53 m²
B-3-20/01
előtér
parketta
5,00 m²
B-3-19/01
előtér
parketta
5,00 m²
B-3-19/03
nappali
parketta
20,53 m²
B-3-20/06
közl.
parketta
3,64 m²
B-3-20/07
fürdő
parketta
5,71 m²
Légtér
B-3-19/07
fürdő
parketta
5,71 m²
B-3-19/06
közl.
parketta
3,64 m²
B-3-20/08
főzőszoba
parketta
9,55 m²
B-3-19/08
főzőszoba
parketta
9,55 m²
B-3-20
terasz
fagyálló kerámia
19,63 m²
B-3-19
terasz
fagyálló kerámia
19,63 m²
B-3-20/09
szoba
parketta
15,11 m²
B-3-19/09
szoba
parketta
15,11 m²
D/1
C/3
21
20
19
M
H