

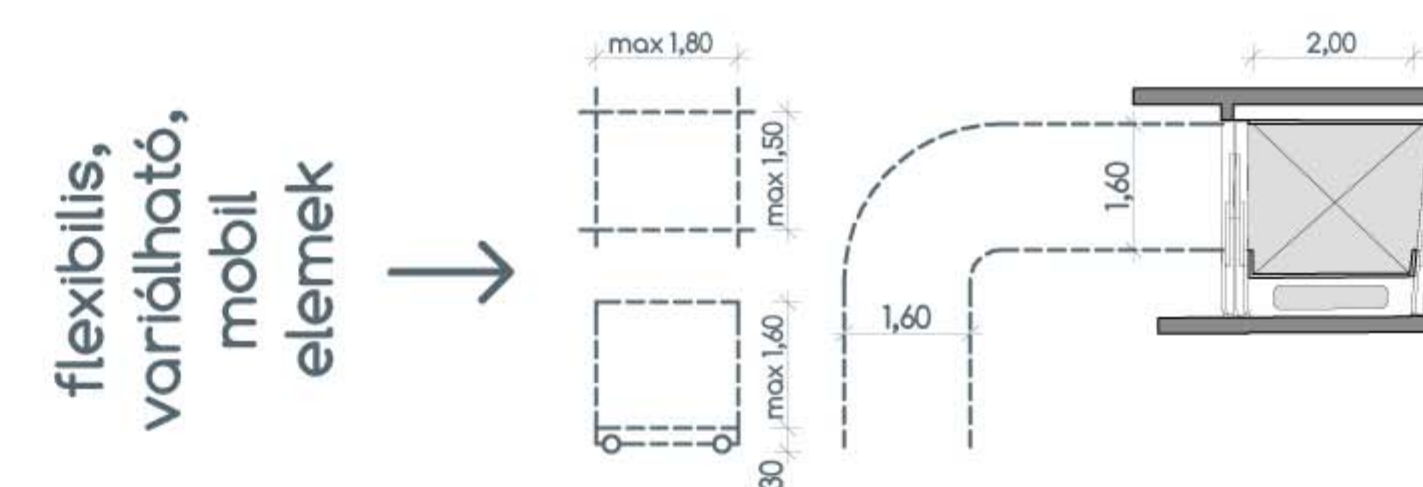
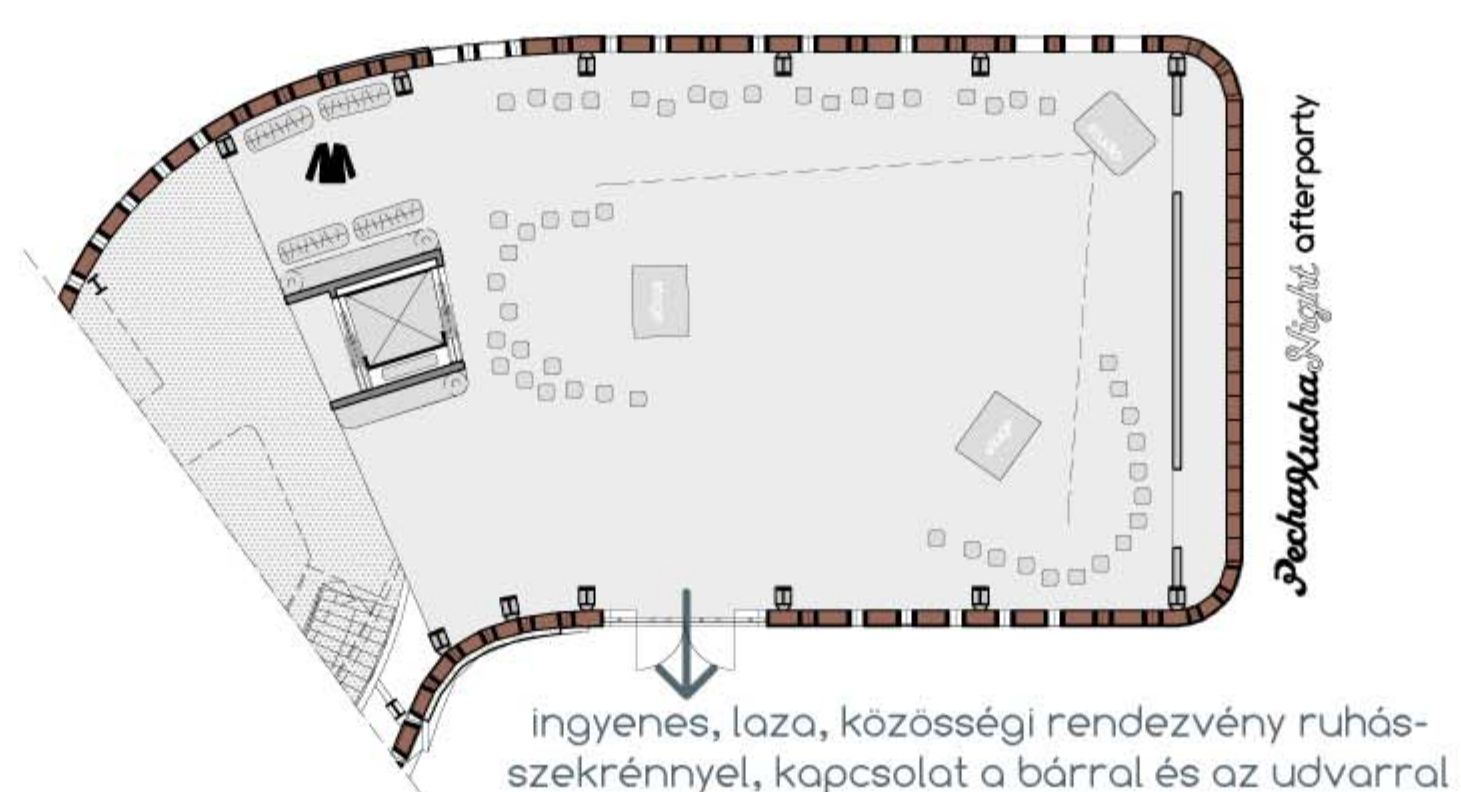
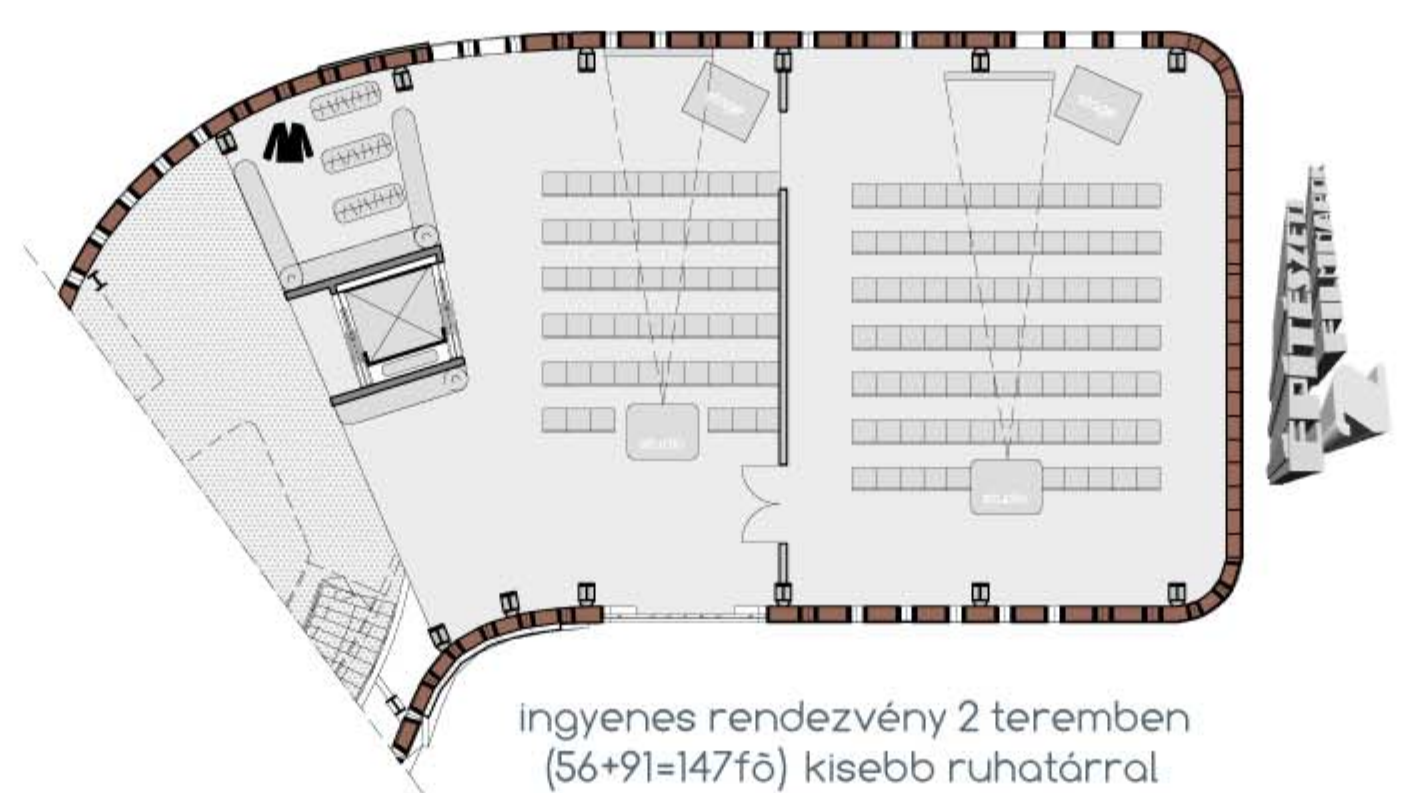


- 1 - monolit vb lemezalap (C30) 30cm vastag
- 2 - monolit vb erősítő bordák (C30) a keretállások alatt
- 3 - monolit vb pincefal (C25) 20cm
- 4 - monolit vb merevítő falak (C25)
- 5 - HEA400 kerettartó
- 6 - HEA400-ból 630mm magas takaréköreges tartó
- 7 - IPE400 váltógerenda





tartószerkezet

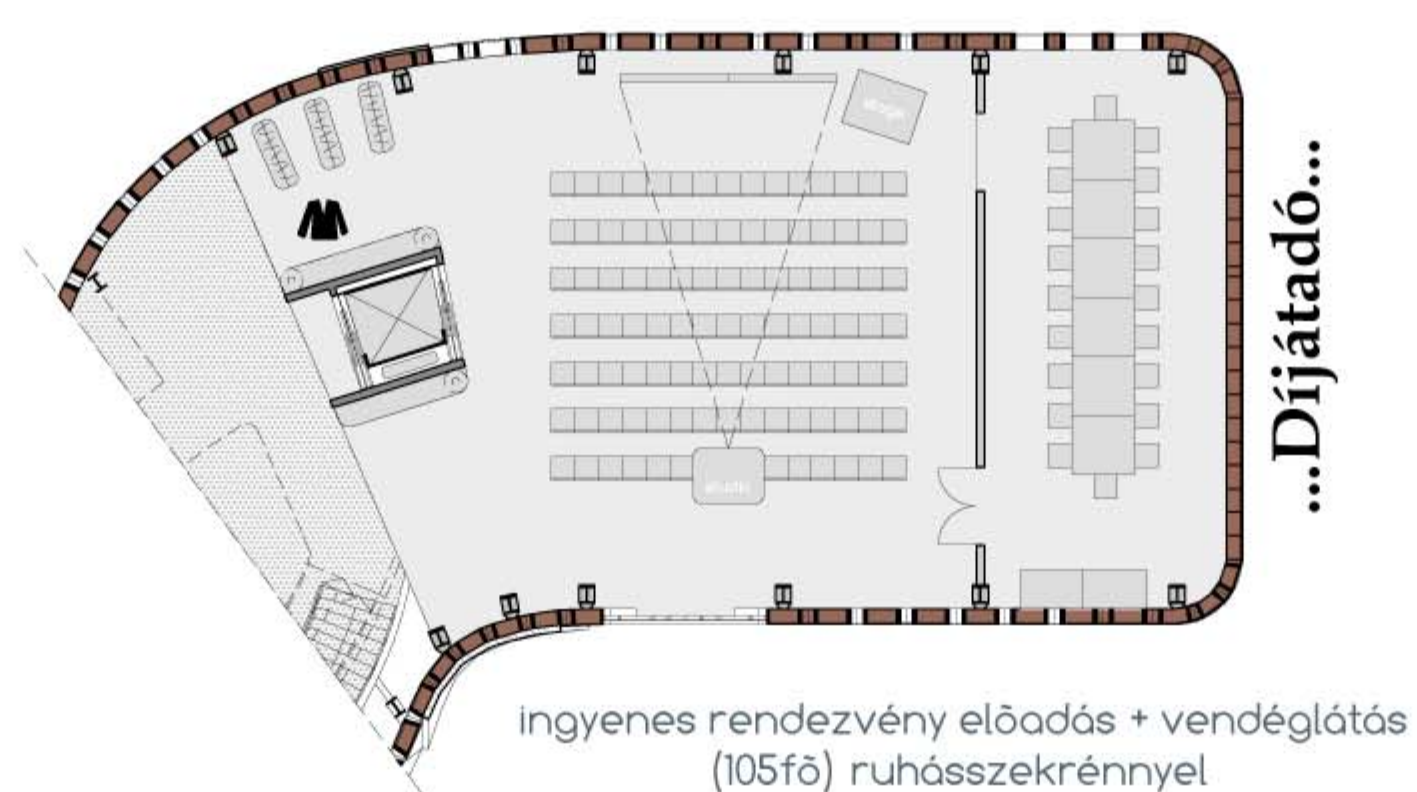

→ előadóterem alaprajzi variációk M 1:200

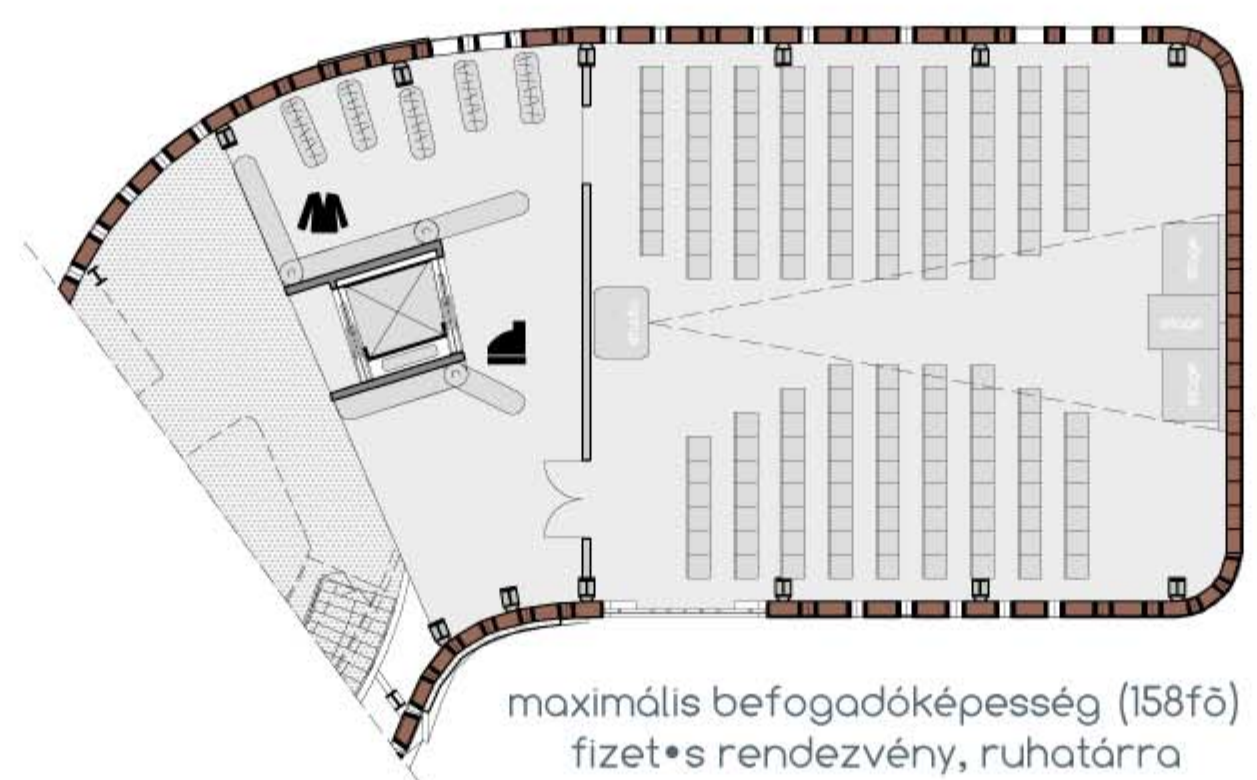

→ irodaterem alaprajzi variációk M 1:200

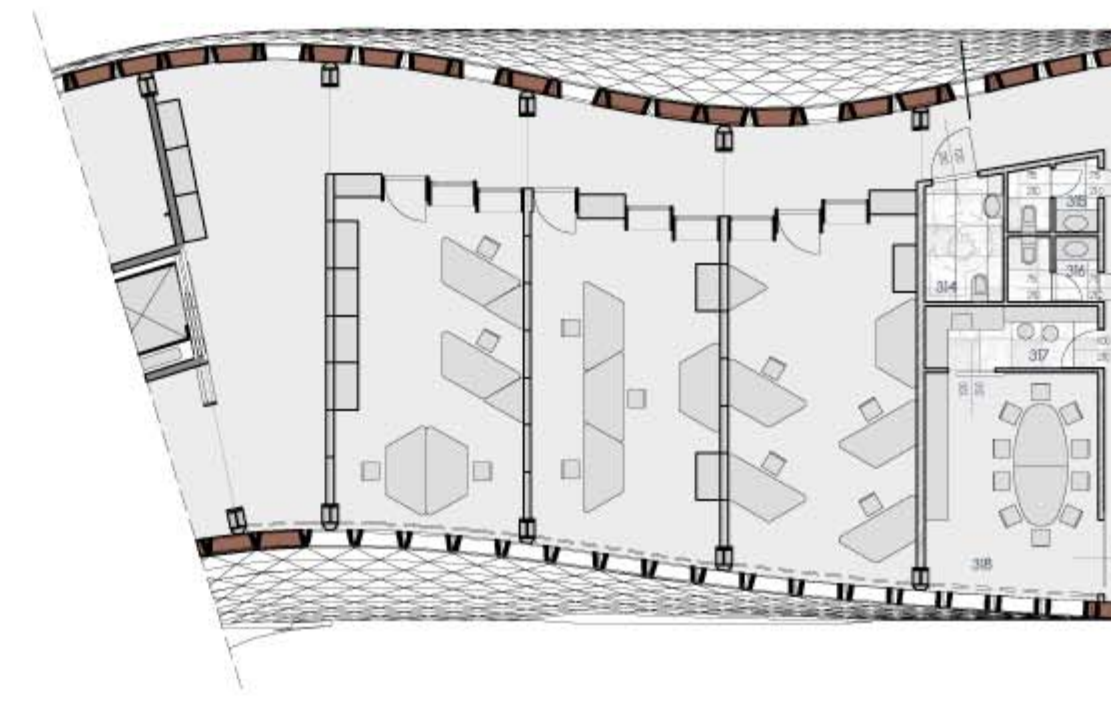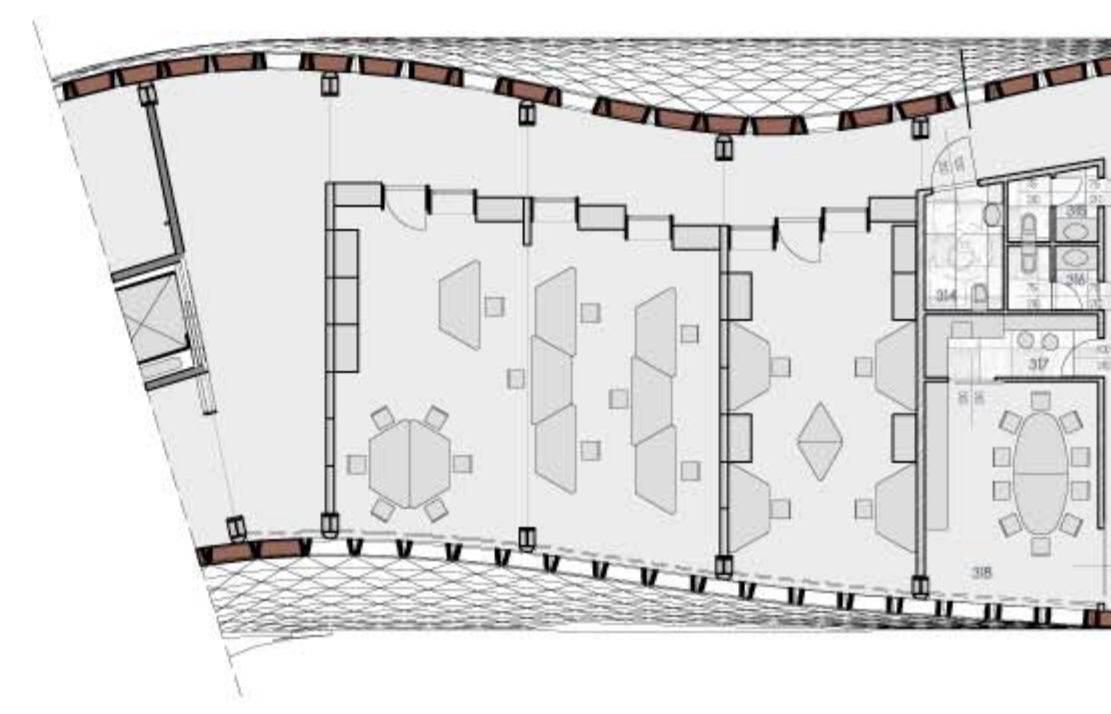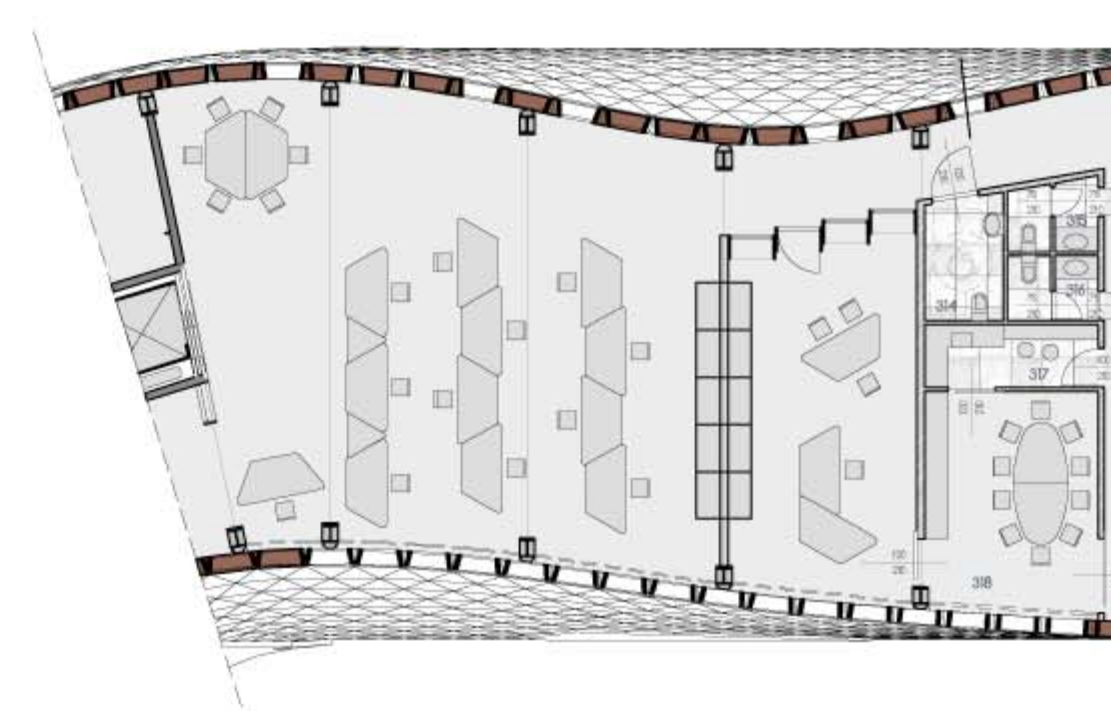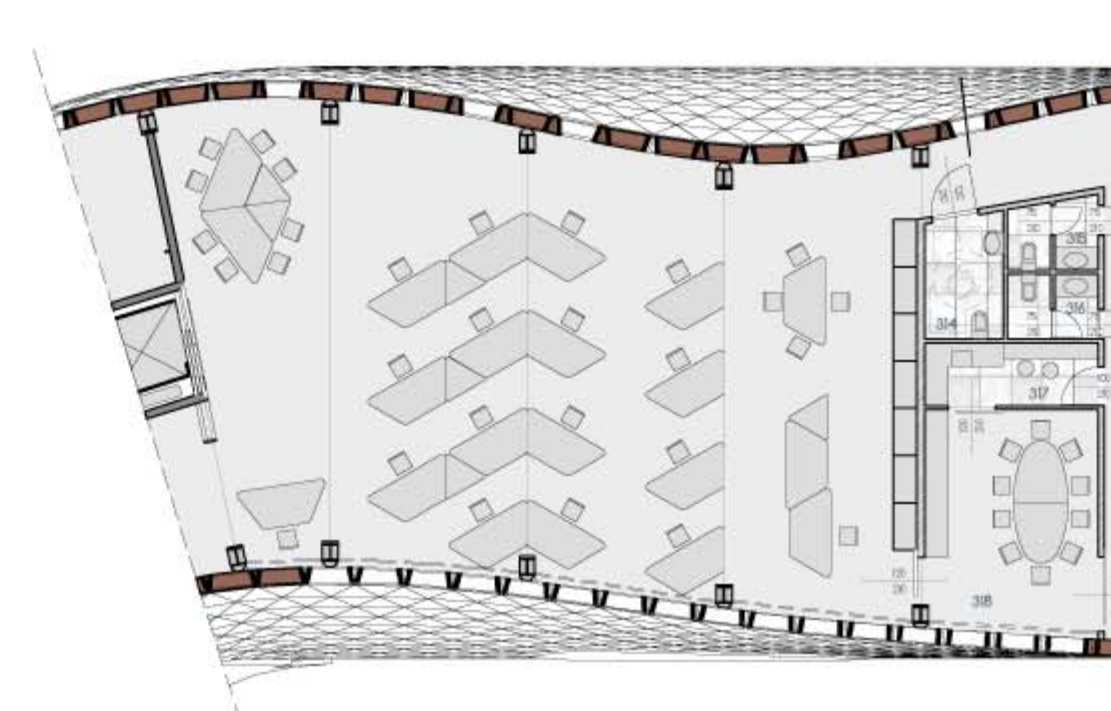

mobil paraván vetítés, téréltárolás	
mobil ruhatár ruhatárolás	
mobil studio hang, zene, fény, vetítés	
mobil színpad előadás	
munkadilomós alkotó munka	
mobil fal téréltárolás	
mobil fal II téréltárolás, tárolás	

