
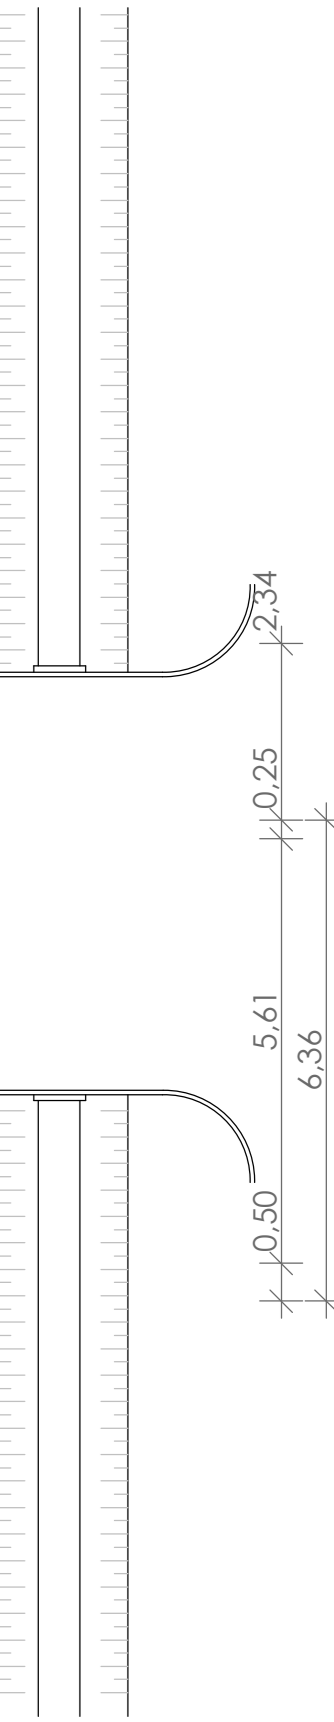
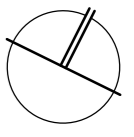
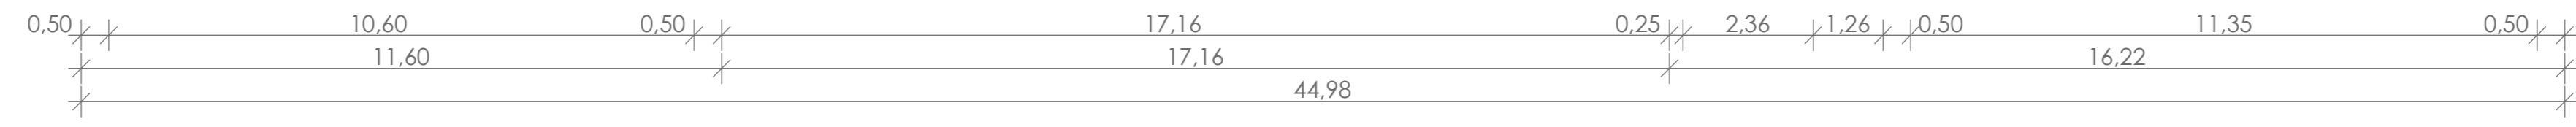
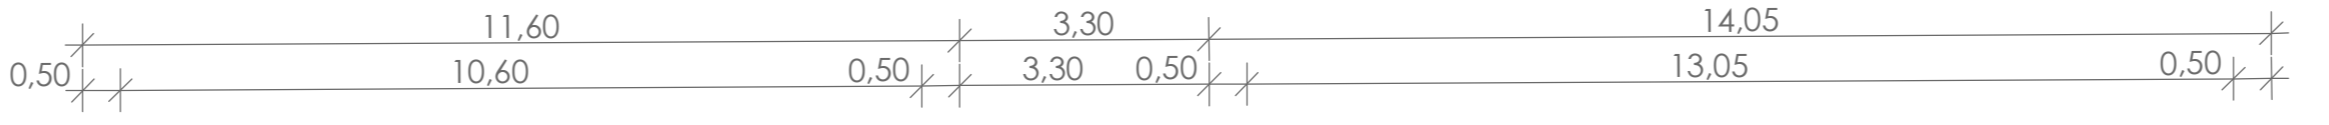


- 01 Szélfogó, linóleum 4,2 m²
- 02 Közlekedő, linóleum 70 m²
- 03 Anyag raktár, linóleum 10,2 m²
- 04 Foglalkoztató, linóleum 23,0 m²
- 05 Közösségi tér, padlószőnyeg 25,2 m²
- 06 Személyzeti szoba, padlószőnyeg 12,7 m²
- 07 Személyzeti fürdő, kerámia 3,6 m²
- 08 Elkülönítő, kerámia 7,1 m²
- 09 Elkülönítő, padlószőnyeg 11,6 m²
- 10 Mosókonyha, kerámia 18,6 m²
- 11 Gépészet, kerámia 3,5 m²
- 12 Ruha tároló, kerámia 4,5 m²
- 13 Ékező, linóleum 24,8 m²
- 14 Melegítőkonyha, kerámia 6,7 m²
- 15 Eléskamra, kerámia 4,1 m²
- 16 Akadálymentes fürdő, kerámia 7,1 m²
- 17 Akadálymentes vendég wc, kerámia 5,3 m²
- 18 Akadálymentes háló, padlószőnyeg 23,8 m²
- 19 Hálóblokk közlekedő, linóleum 14,4 m²
- 20 Hálóblokk, padlószőnyeg 17,4 m²
- 21 Fürdőblokk, kerámia 6,7 m²
- 22 Hátsó kijárat, linóleum
- 23 Hinta, gumitégla 10,9 m²
- 24 Pinpong asztal, beton
- 25 Fedett terasz, kültéri fa burkolat 21,3 m²
- 26 Atrium, fű 34,7 m²
- 27 Lehetséges bejárat később
- 28 Kuka tároló téglá 1,80 m²

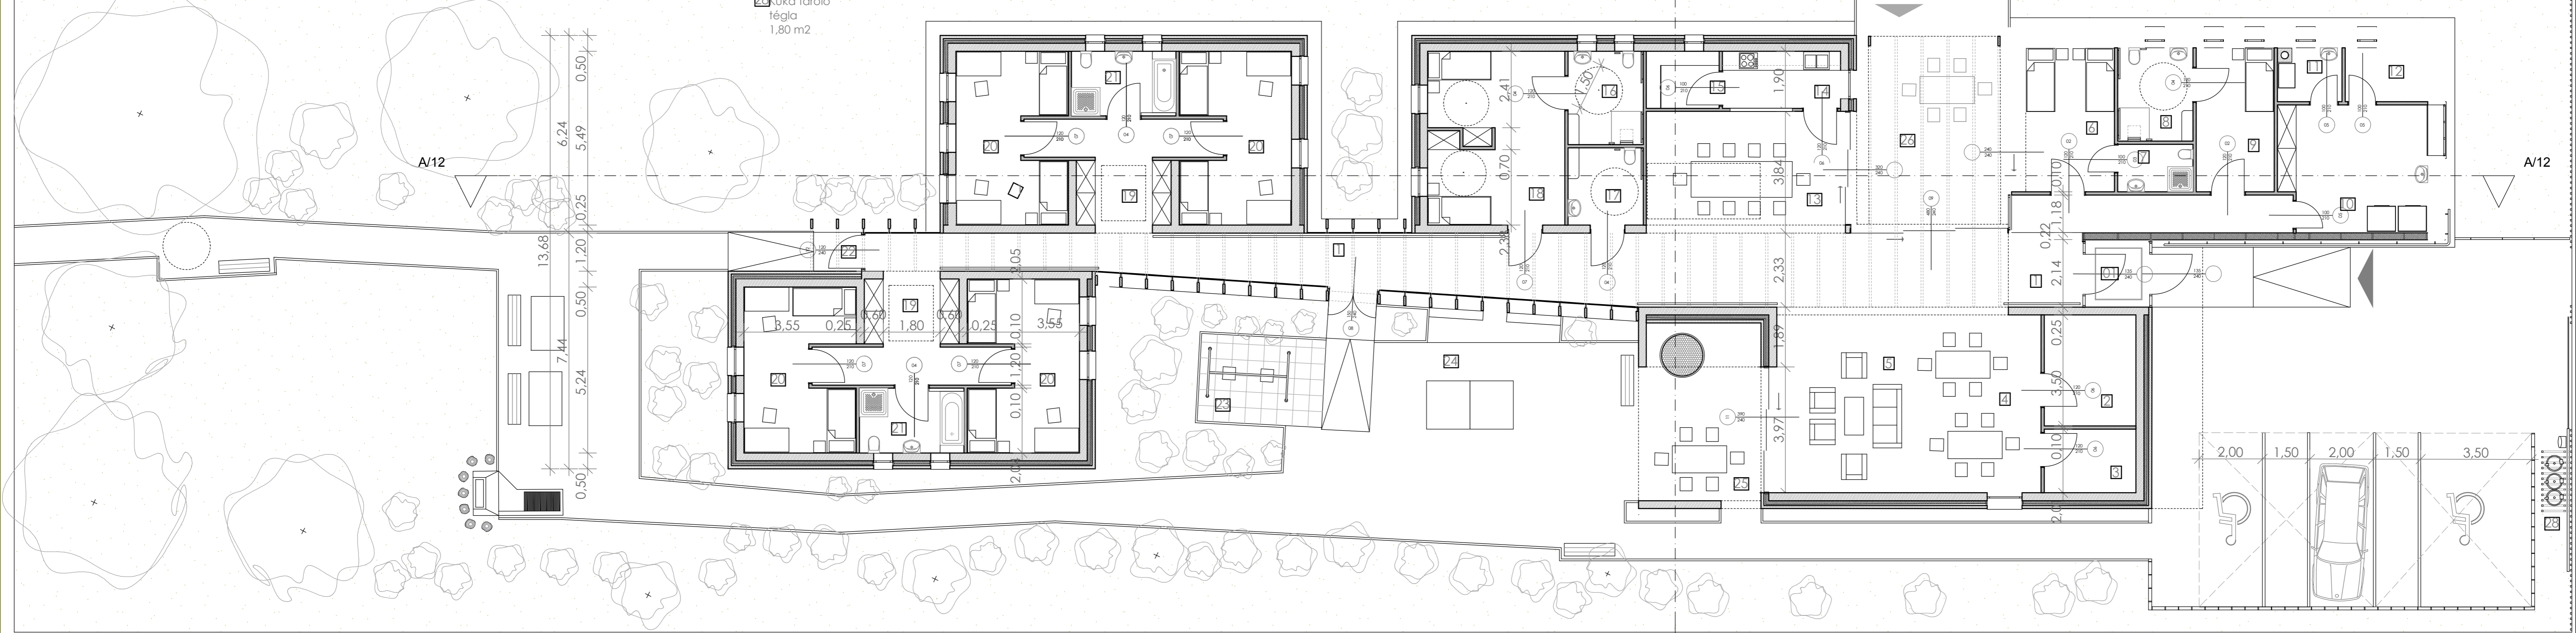

Miskolci Autista Alapítvány betnlakásos lakóotthona - Szakáld
Alaprajz M 1 : 100