


MNGA

MAGYAR NEMZETI GALÉRIA
A ÉPÜLET
BEJÁRATI ÉS
KÖZÖNSÉGFORGALMI TEREK
REKONSTRUKCIÓJA

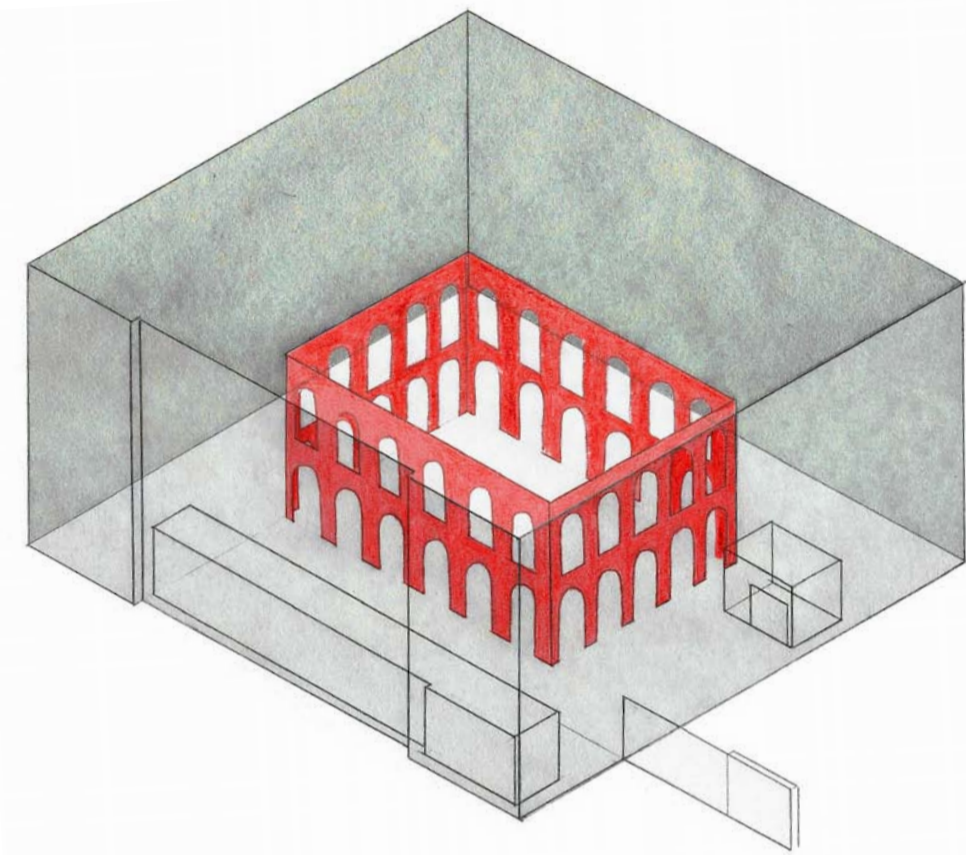


KONCEPCIÓ

A MAGYAR NEMZETI GALÉRIA 'A' ÉPÜLETÉNEK BELSŐ TEREI KÜLÖNLEGES ÉPÍTÉSZETI ÉRTÉKET KÉPVISELNEK.


BEAVATKOZÁSUNK ALAPELVÉT EZ HATÁROZZA MEG. CÉLUNK A MÚZEUM BEJÁRATI ÉS KÖZÖNSÉGFORGALMI KIALAKÍTÁSÁT ÚGY MÓDOSÍTANI, HOGY KIEMELJE ÉS BEMUTATHATÓVÁ TEGYE AZ ÖTVENES ÉVEKBEN KIALAKÍTOTT MÚZEUMBELSŐT. OLYAN VISSZAHÚZÓDÓ KONSTRUKCIÓT HOZUNK LÉTRE, AMELY SZOLGÁLNI AKARJA AZ ÉPÜLETET, ÉS NEM ÁTALAKÍTANI.

A BUDAVÁRI PALOTAEGGYÜTTES VILÁGHÁBORÚT KÖVETŐ REKONSTRUKCIÓJA A TÖRTÉNETI HELYSÉG ELVÉT HANYAGOLVA, A KORABELI HIVATALOS STÍLUS HATÁSAINAK SZELLEMÉBEN TÖRTÉNT. AZ ÉPÜLET BELSŐ TEREIBEN AZ EREDETITŐL TELJESEN FÜGGETLEN ARCHITECTŰRA JELENIK MEG, MELLY A DIKTATÚRTÁK SAJÁTOS 'MODERNIZMUSÁNAK' JEGYEIT VISELI MAGÁN. AZ AULA BELSŐ HOMLOKZATA A RÓMAI CIVILIZÁCIÓ PALOTÁJÁNAK JELLEMZŐ STÍLUSÁT KÖVETI: AZ EGYSZERŰ BOLTÍVES NYÍLÁSOK SZABÁLYOS RENDBEN KIOSZTVA MINTEGY A RÓMAI HOMLOKZASZERKESZTÉS LEEGYSZERŰSÍTETT MÁSÁT ALKOTJÁK.



EZT AZ ELEGÁNS 'RÓMAI' BELSŐT SZERETNÉNK BEMUTATNI. EGY TÖBBSZÖRÖSEN KÖRÜLJÁRHATÓ FEDETT BELSŐ UDVARBA VEZETJÜK BE A KÉSZÜLTEN VÉNDÉGET, ÚGY, HOGY MEGÉREZHESSE A HELY ÜNNEPÉLYESSÉGÉT, IDŐTLEN FENSÉGÉT. ELSŐ FELADAT A LÁTOGATÓK BEVEZETÉSE, A FIGYELEM FELHÍVÁSA A NEHEZEN ÉSZREVEHETŐ BEJÁRATRA. AZ ARC NÉLKÜLI MÚZEUMNAK A KAPUN ÁTFUTÓ ÜVEGFAL ÉS A HOZZÁ ILLESZKEDŐ PIROS TÖMB AD ARCOT. MÁSODIK FELADAT A BEJÁRAT KITISZTÍTÁSA: EGYFELÖL ÁTLÁTHATÓ RENDBE SORAKOZTATNI A KISZOLGÁLÓ FUNKCIÓKAT, MÁSFELÖL A CSARNOKTÉR ZAVARTALAN FELTÁRÁSÁT LEHETŐVÉ TENNI, ÚGY, HOGY MÁR A KAPUN BELÉPVÉ LÁTHASSUK, HOVA ÉRKEZTÜNK. HARMADIK FELADAT NINCS. LEGFELJEBB ÁMULATBA ESNI. MERT EZ AZ ÉPÜLET EGYÉBKÉNT ÚGY CSODÁS, AHOGY VAN.

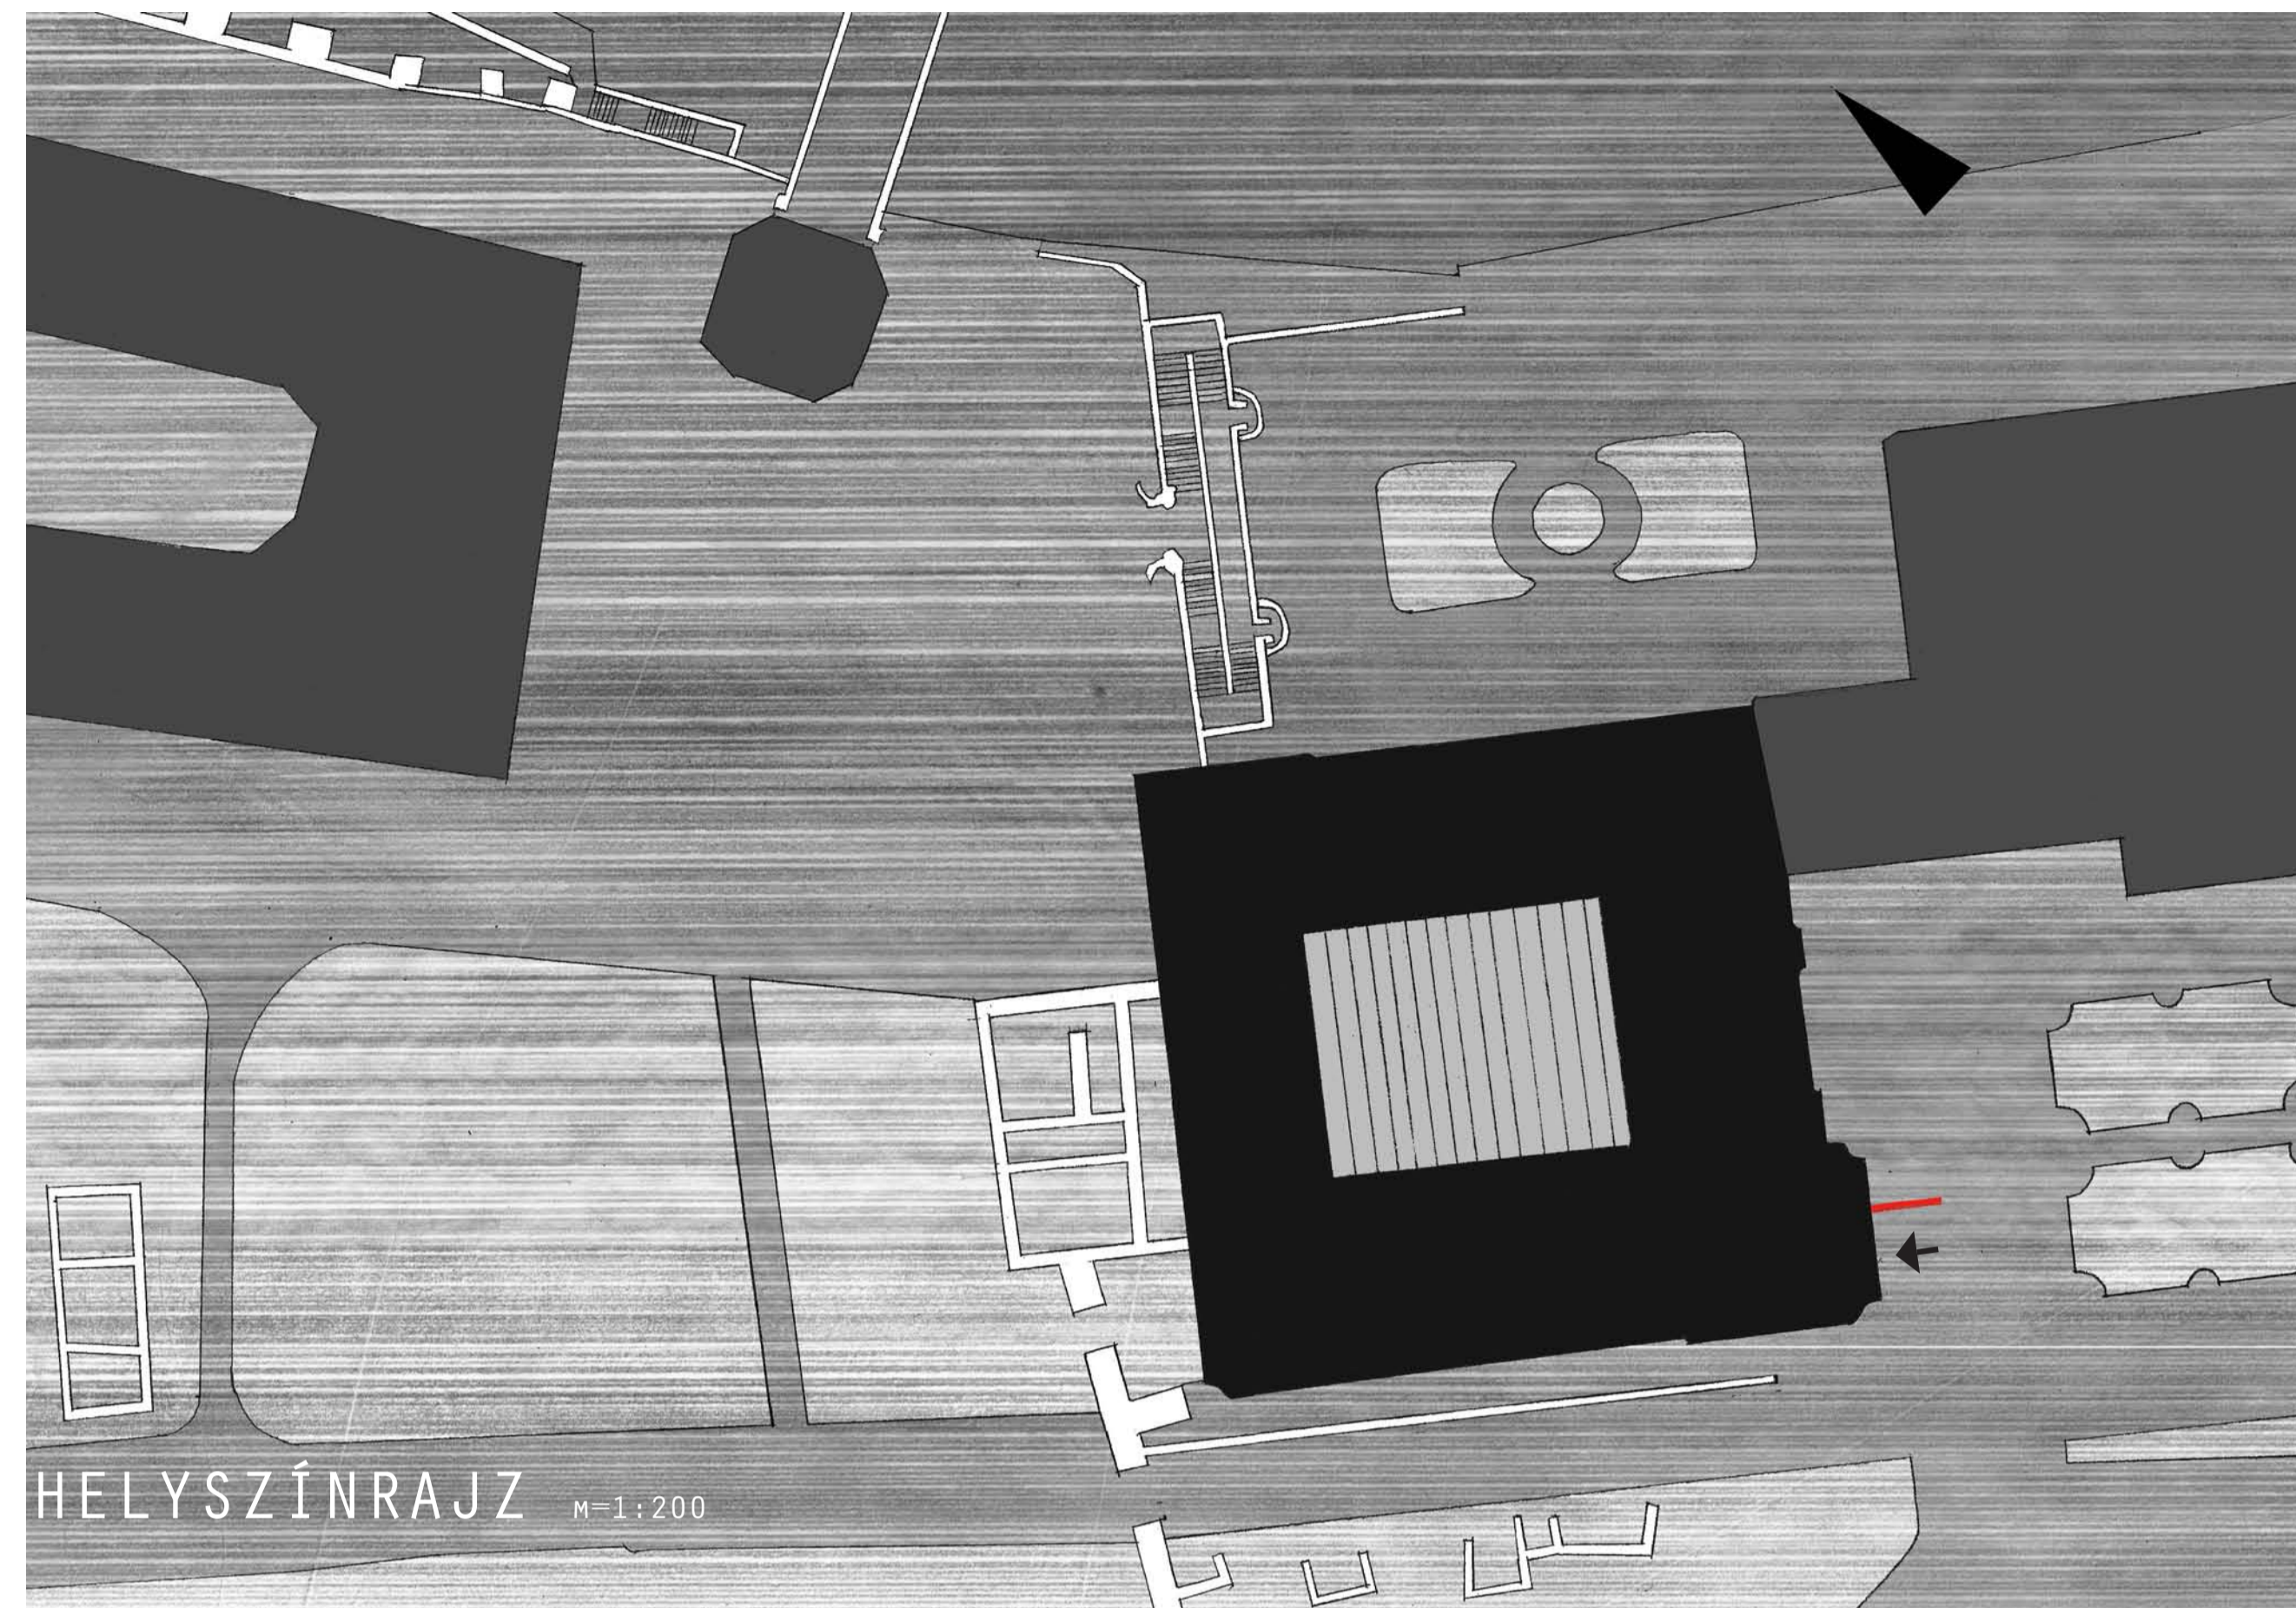

ALAPRAJZ, FÖLDSZINT M=1:200

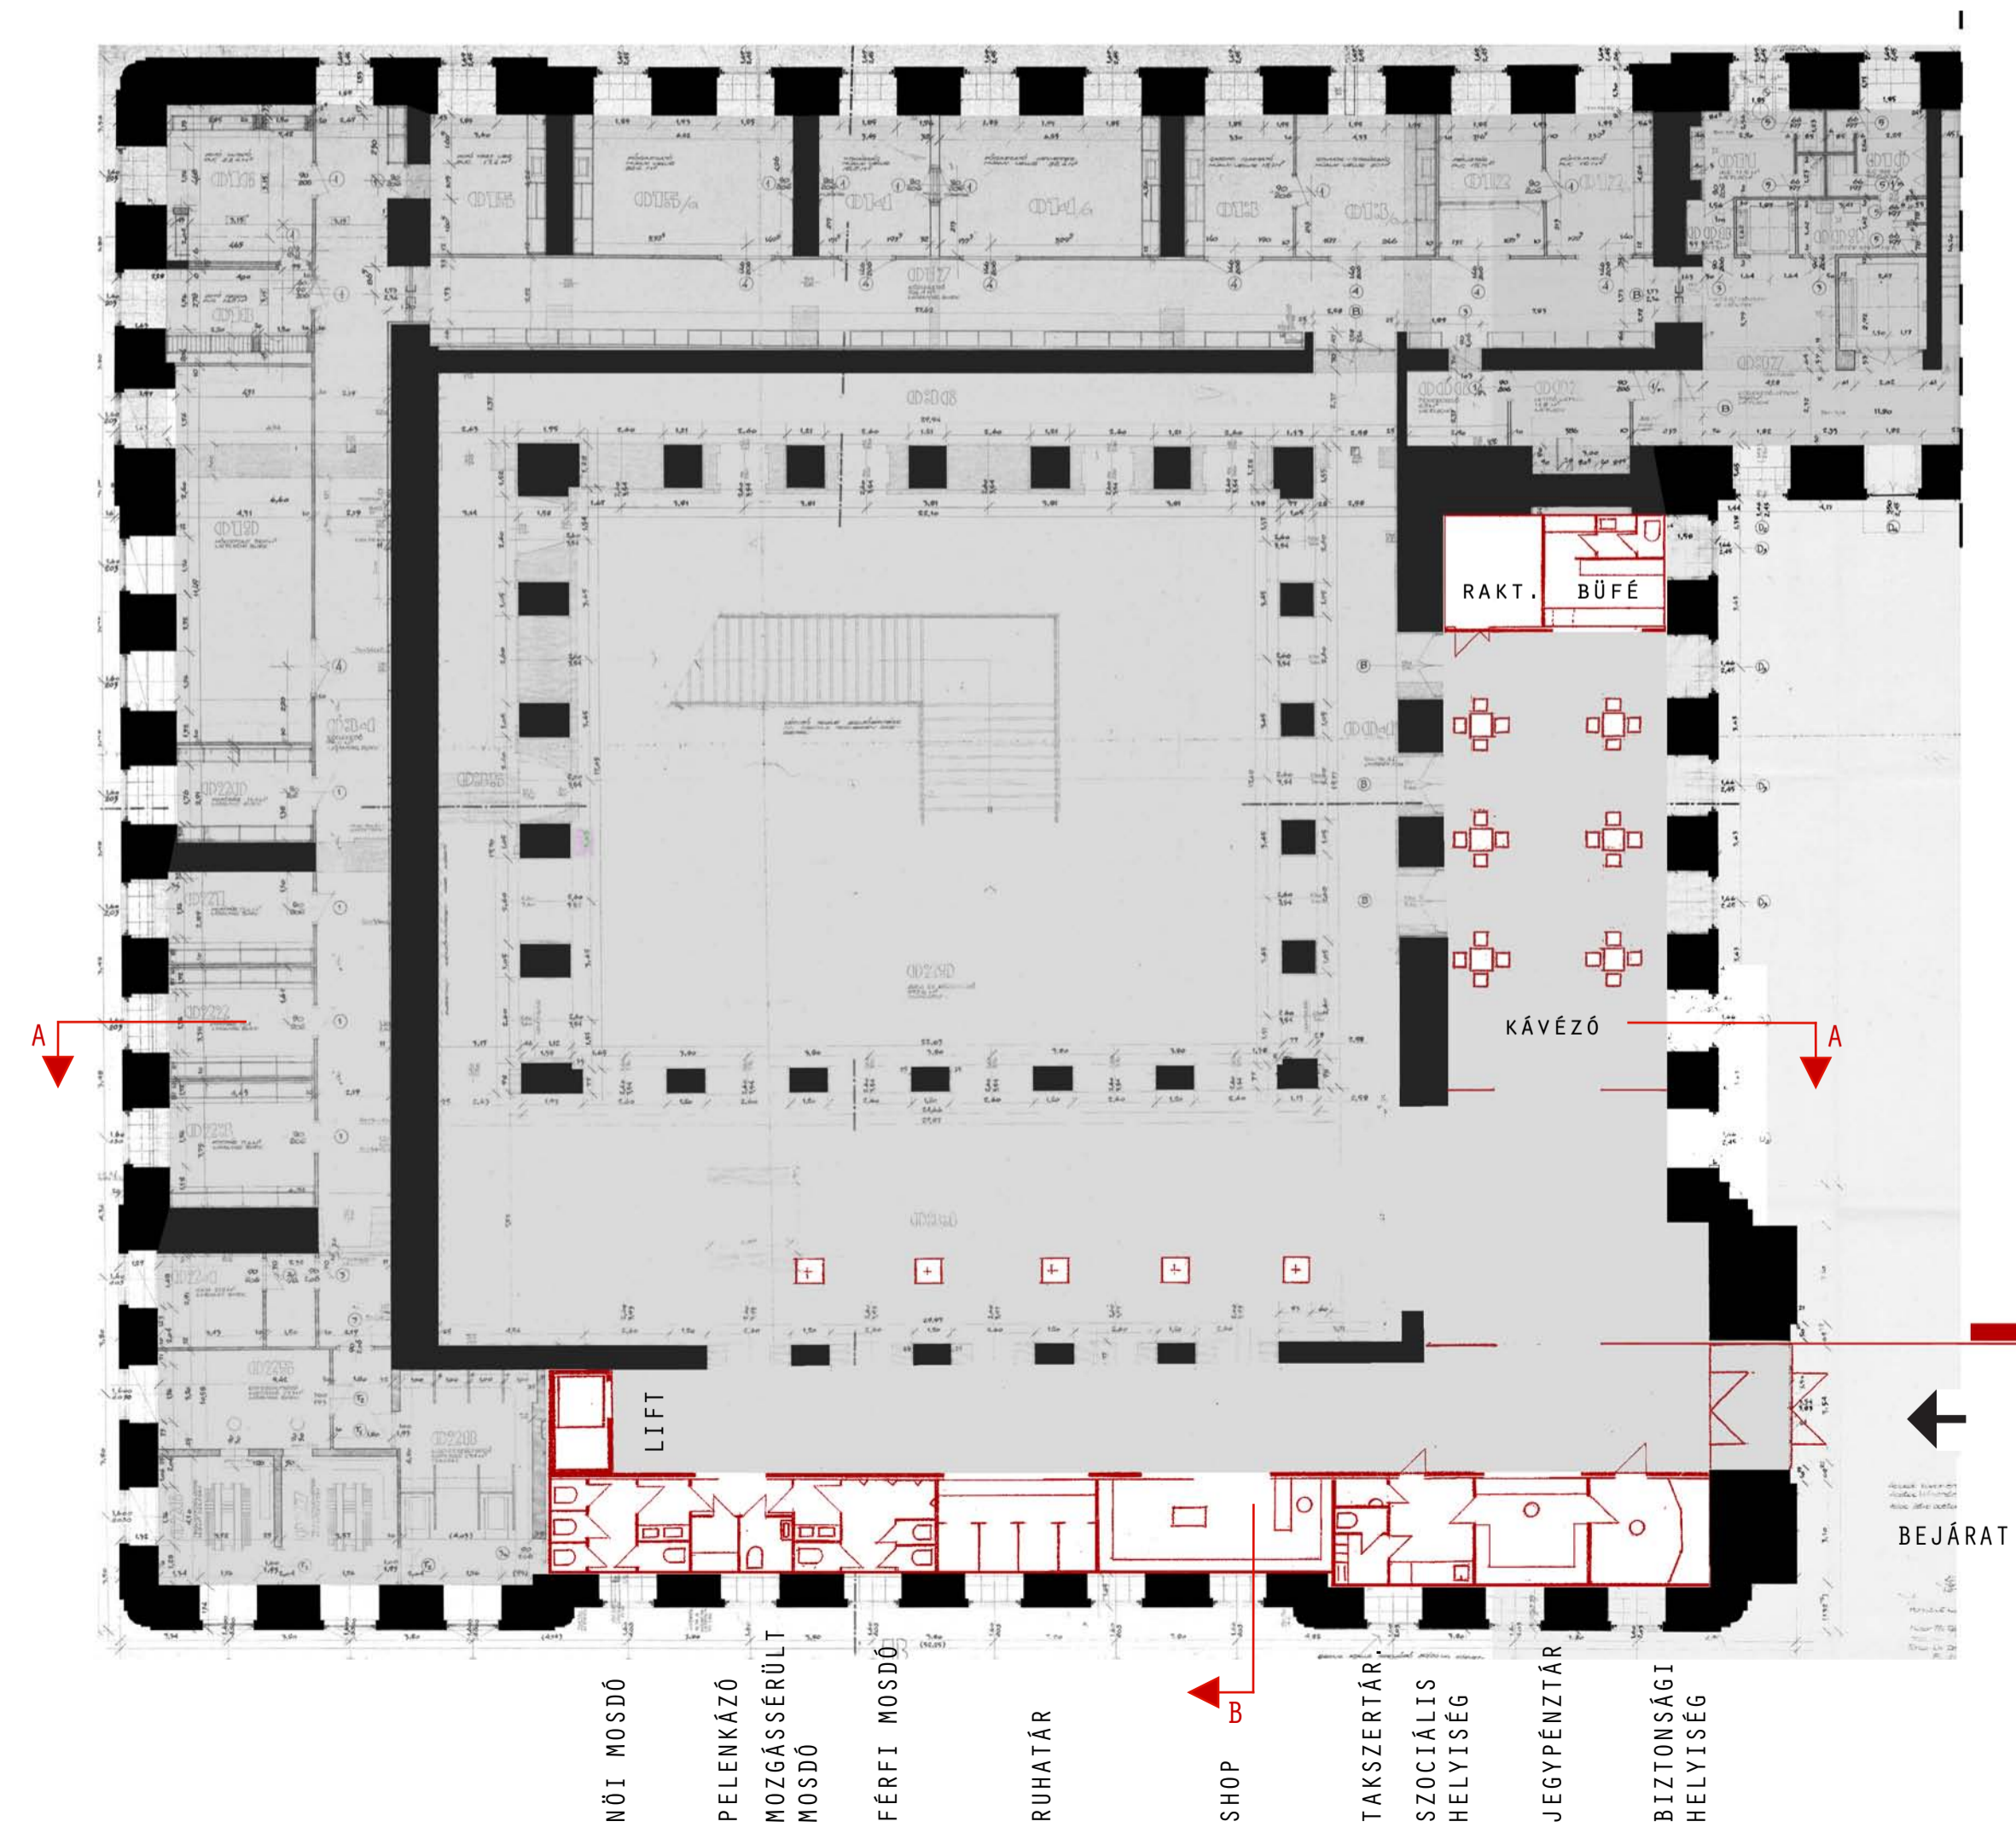


ALAPRAJZ, 1. EMELET M=1:200

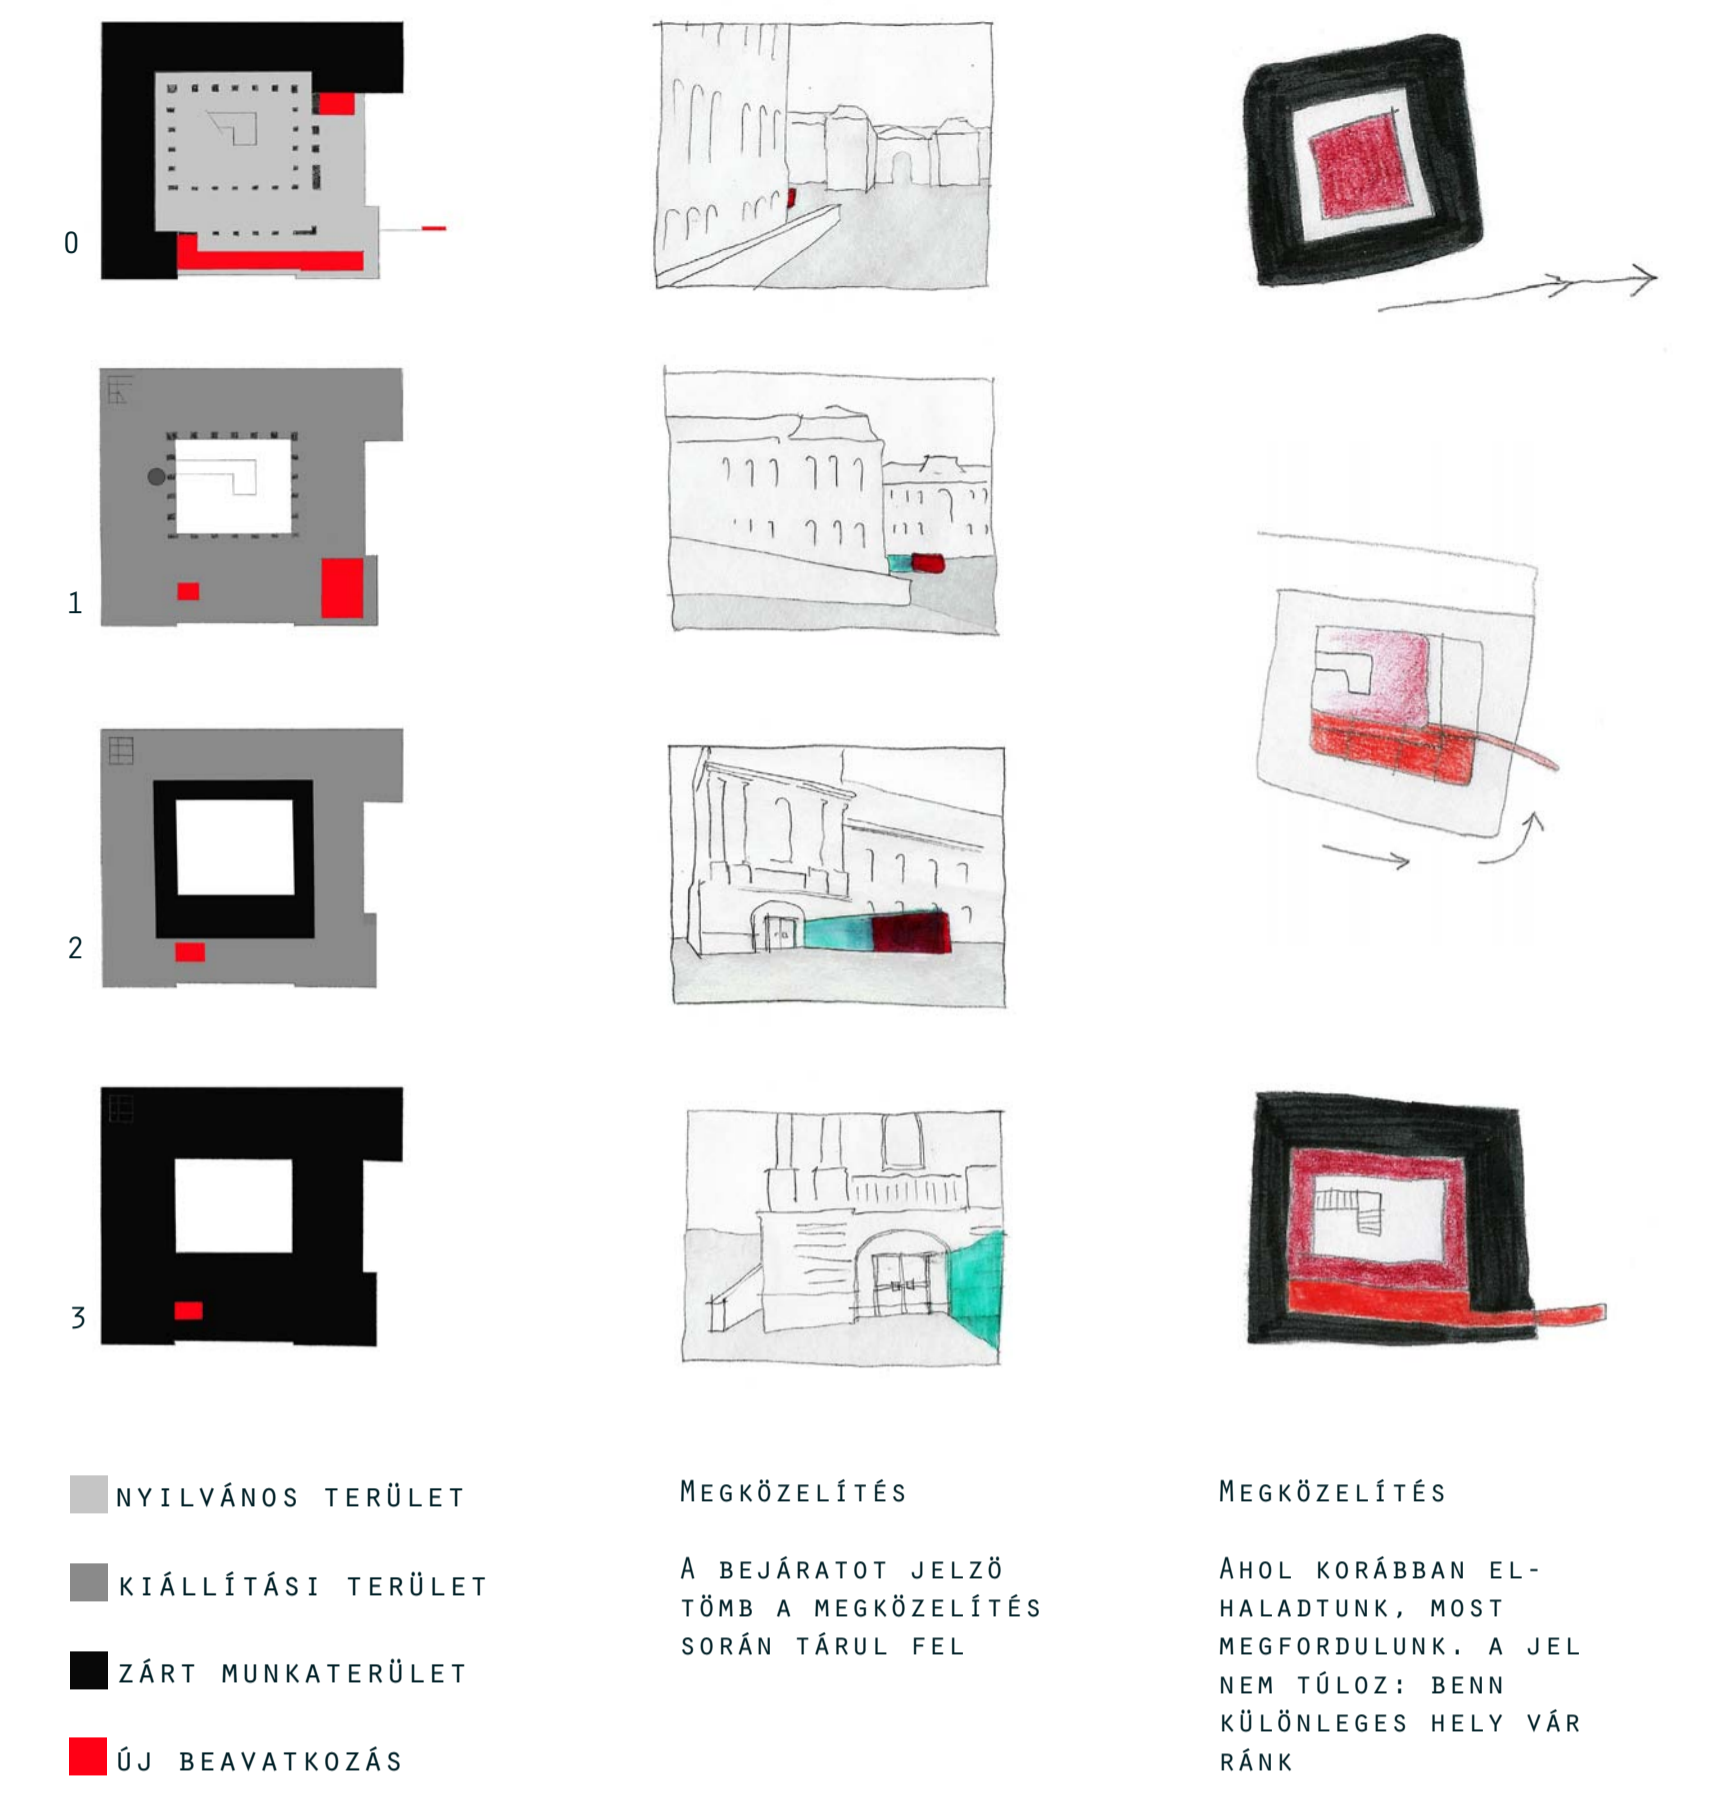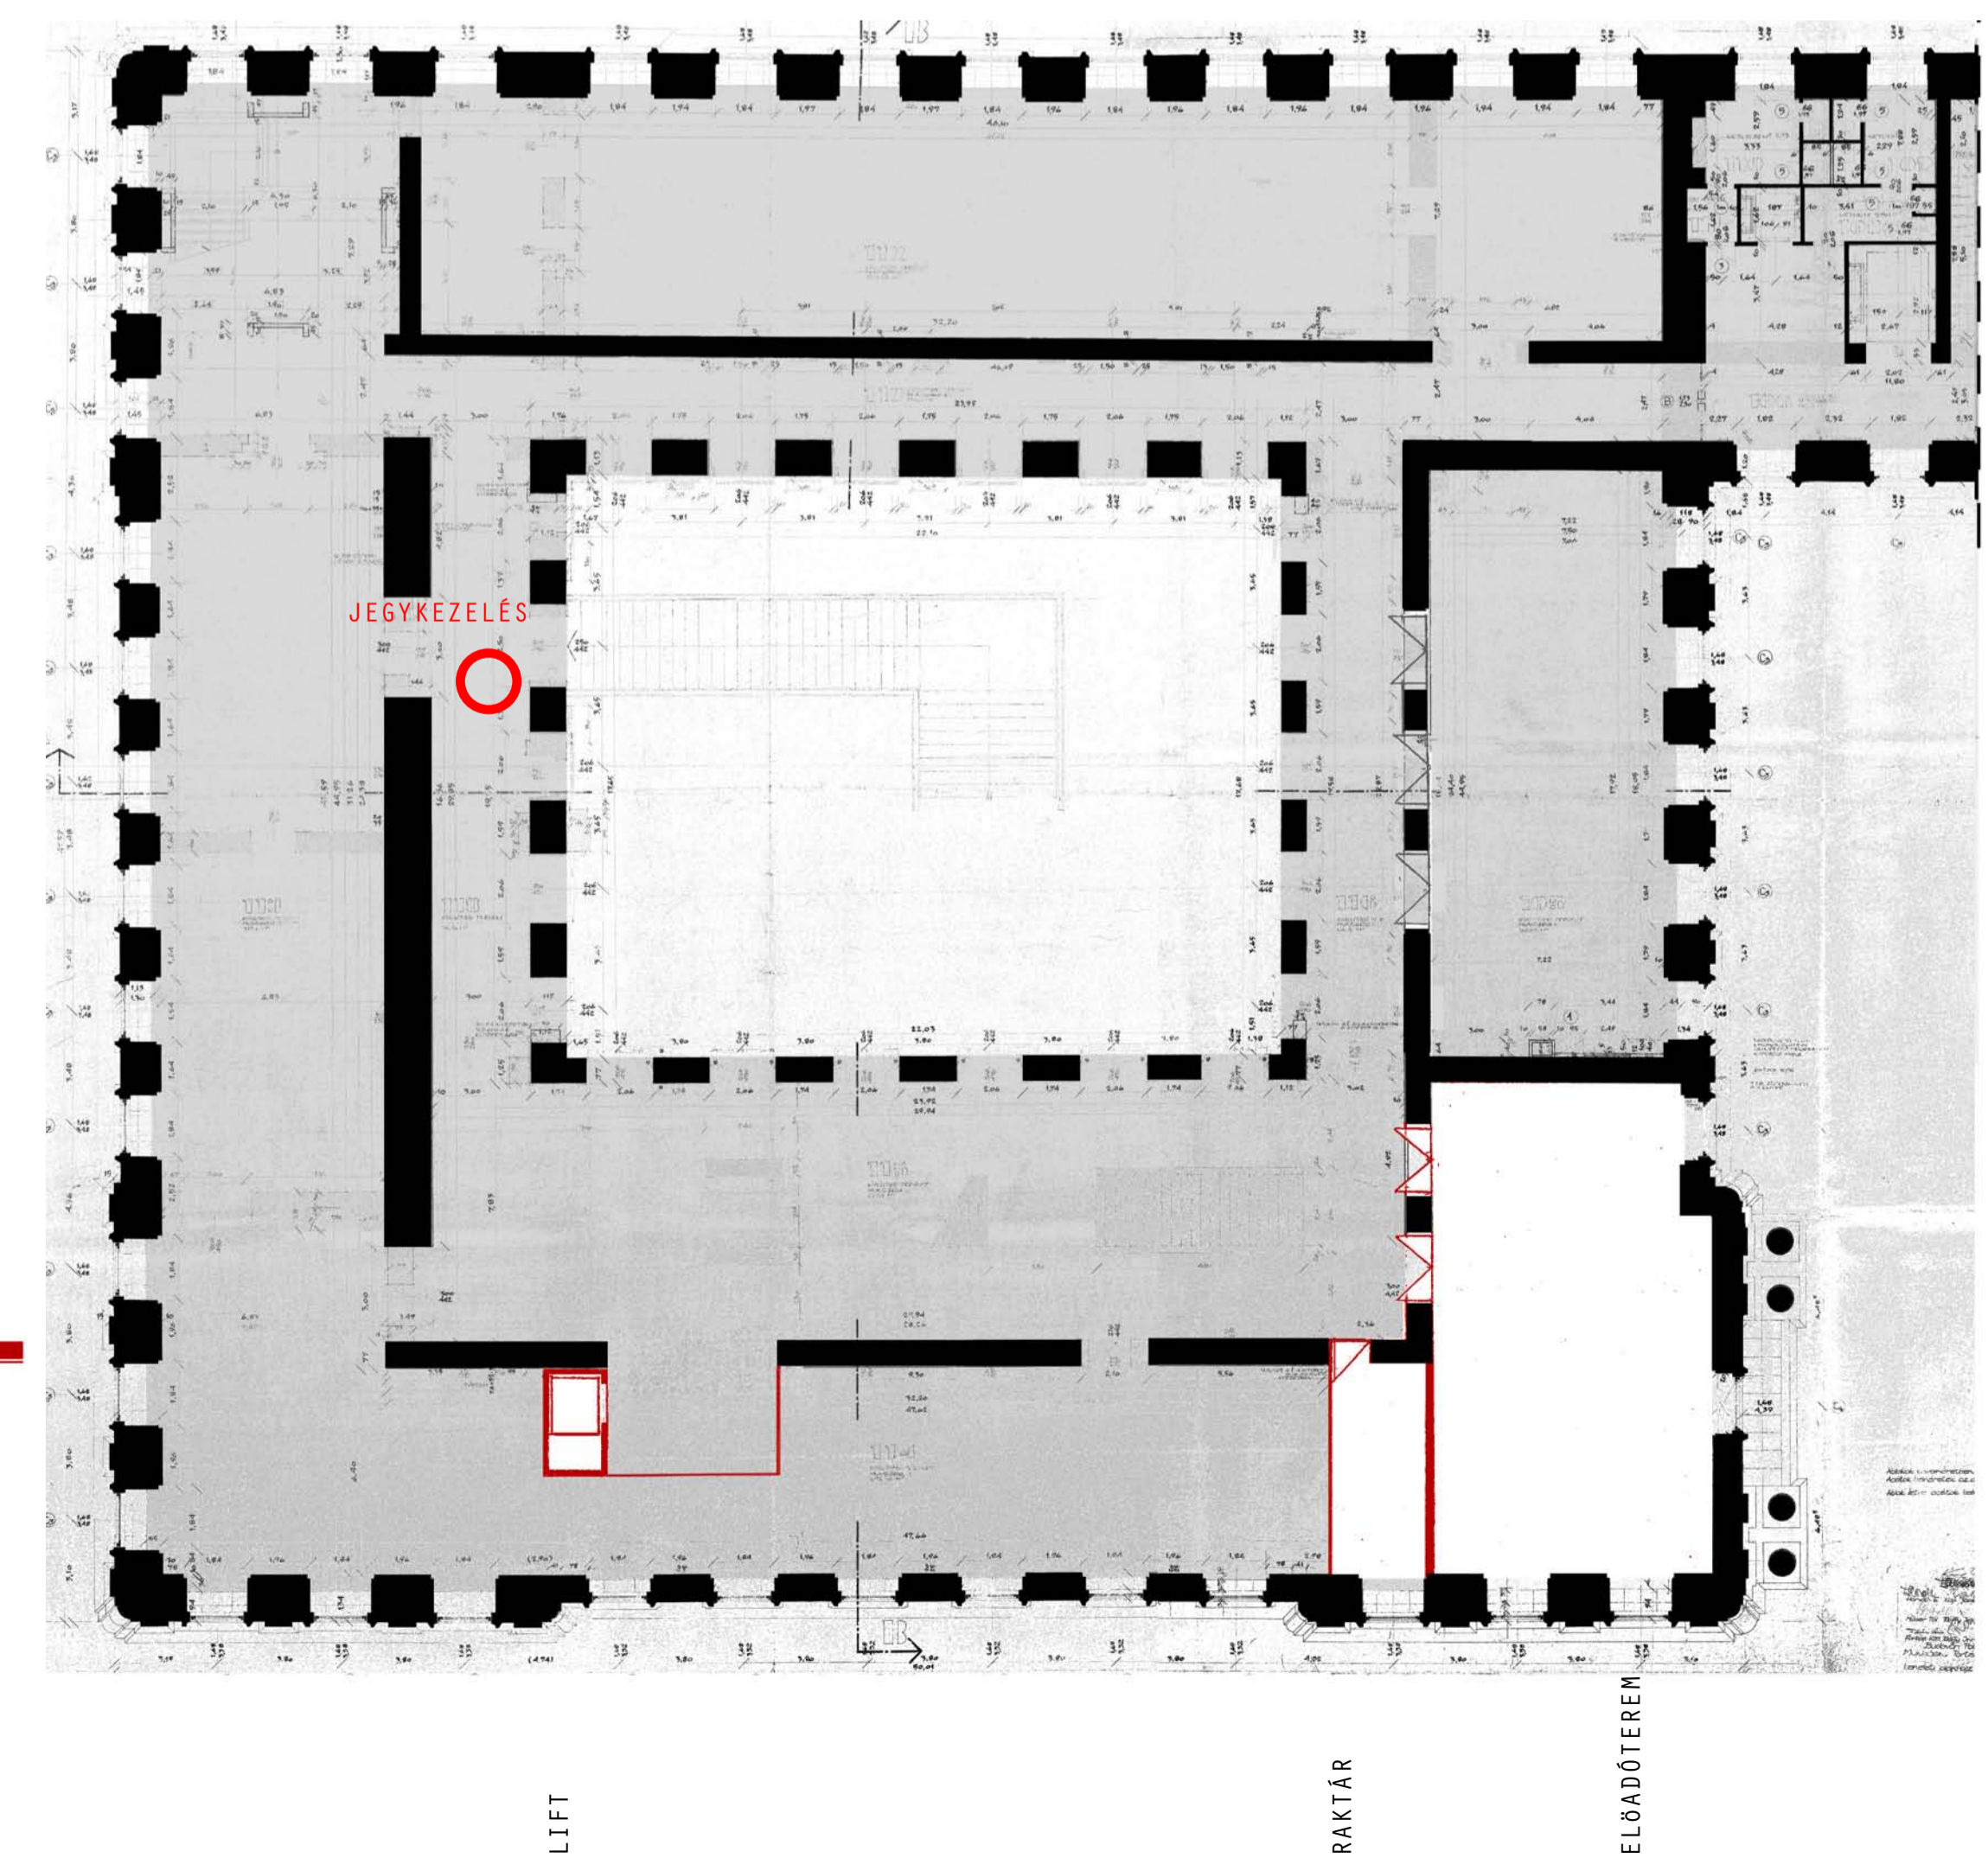

MNGA

MAGYAR NEMZETI GALÉRIA
A ÉPÜLET
BEJÁRATI ÉS
KÖZÖNSÉGFORGALMI TEREK
REKONSTRUKCIÓJA

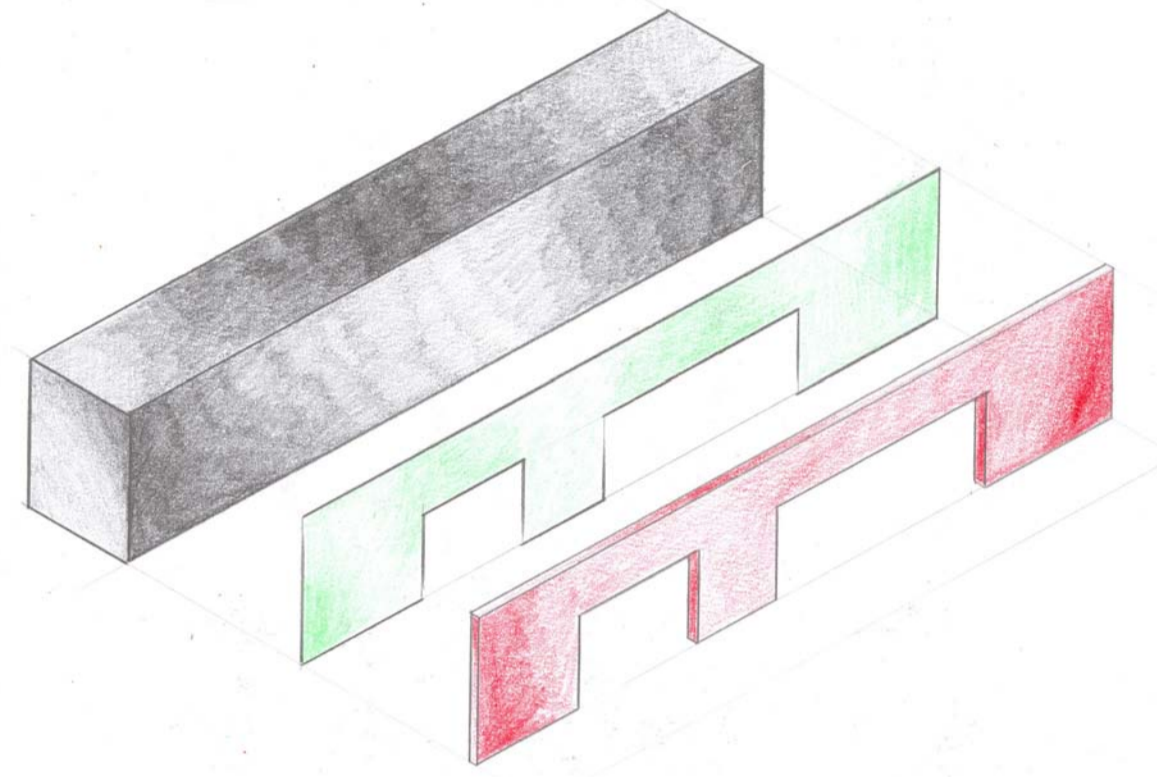

KONSTRUKCIÓ

HÁROM ÚJ ELEMET HELYEZÜNK EL AZ ÉPÜLET FÖLDSZINTJÉN: A BEJÁRATI PENGEFALAT, A BEJÁRATTÓL BALRA ESŐ VENDÉGFORGALMI SÁVOT ÉS A KORÁBBI ELŐADÓTEREM HELYÉRE KERÜL A KÁVÉZÓT. AZ ELŐADÓTEREM AZ ELSŐ EMELETEN, A JELENLEGI KÁVÉZÓ HELYÉN KAP HELYET.

A BEJÁRAT ELŐTTI FALTEST EGY PIROS SZÍNŰ FALTÖMEGBŐL ÉS EGY ELŐTTE HÚZÓDÓ, AZ ÉPÜLETBŐL KIFUTÓ ÜVEGLAPBÓL ÁLL. A TÖMÖR FALTESTRE KERÜL A GALÉRIA FELIRATA, ÜREGES BETŰK FORMÁJÁBAN. AZ ÜVEGFELÜLET HORDOZZA AZ IDŐSZAKOS KIÁLLÍTÁSOK FELIRATÁT/LOGOJÁT.

A BELTÉRBE A TARTÓSZERKEZETI FALAKON KÍVÜL MINDEN FALAT ELBONTUNK, ÉS A KÉT BEÉPÍTÉSI HELYEN SZERELT JELLEGŰ EGYSÉGEKET HELYEZÜNK EL. EZEK AKÁR A PADLÓBURKOLAT MEGBONTÁSA NÉLKÜL IS KIALAKÍTHATÓAK. A ZÁRT EGYSÉGEK HELYÉT KETTŐS FALLAL HATÁROLJUK EL, MELY EGY SZERELT, 12.5 CM VASTAGSÁGÚ, HOMOGEN PIROS BEVONATFESTÉSSEL ELLÁTOTT FALTSTBŐL ÉS EGY, TÖLE 5 CM TÁVOLSÁGBAN ELTARTOTT ÜVEGLAPBÓL ÁLL. E KETTŐS RÉTEGŰ FAL MÖGÖTT HELYEZÜNK EL A FUNKCIONÁLIS EGYSÉGEKET; A FALAKON A SZÜKSÉGES HELYEKEN LÉVŐ NAGYMÉRETŰ ÁTTÖRÉSEK BIZTOSÍTANAK ÁTJÁRÁST; A SZEMÉLYZET KÖZLEKEDÉSÉT EZZEL SZEMBEN REJTETT AJTÓKKAL TESSZÜK LEHETŐVÉ.

A HOSSZANTI SÁV A MÚZEUM LÁTOGATÁSHOZ KÖZVETLENÜL KAPCSOLÓDÓ FUNKCIÓKNAK AD HELYET. A KAPU MELLETT BIZTONSÁGI SZOLGÁLAT REJTŐZIK, KÖZVETLENÜL EZ UTÁN TALÁLJUK A JEGYPÉNTÁRT, MAJD A MÚZEUMI SHOPOT. A RUHATÁR ÉS A MOSDÓ BLOKK ZÁRJA A SORT, UTÓBBI MOZGÁSSÉRÜLT MOSDÓT ÉS PELENKÁZÓ HELYSÉGET IS TARTALMAZ. E SÁV VÉGÉN ADUNK HELYET A LIFTNEK. AZ EGÉSZ SÁVBÓL BELÁTHATUNK A CSARNOKTÉRBE.

RENDEZVÉNYEK ALKALMÁVAL A NAGYOBB VENDÉGSZÁMRA VALÓ TEKINTETTEL, MIVEL A KÁVÉZÓ ILYENKOR NEM ÜZEMEL (ÁLLÓFOGADÁS), A BÜFÉ FOGYASZTÓTERE ALAKÍTHATÓ ÁT RUHATÁRRÁ. AZ EHEZ SZÜKSÉGES MOBILIÁK A BÜFÉ MELETTI RAKTÁRBA KERÜLNEK ELHELYEZÉSRE.




BEJÁRAT LÁTVÁNYA

A-A METSZET M=1:200



B-B METSZET M=1:200

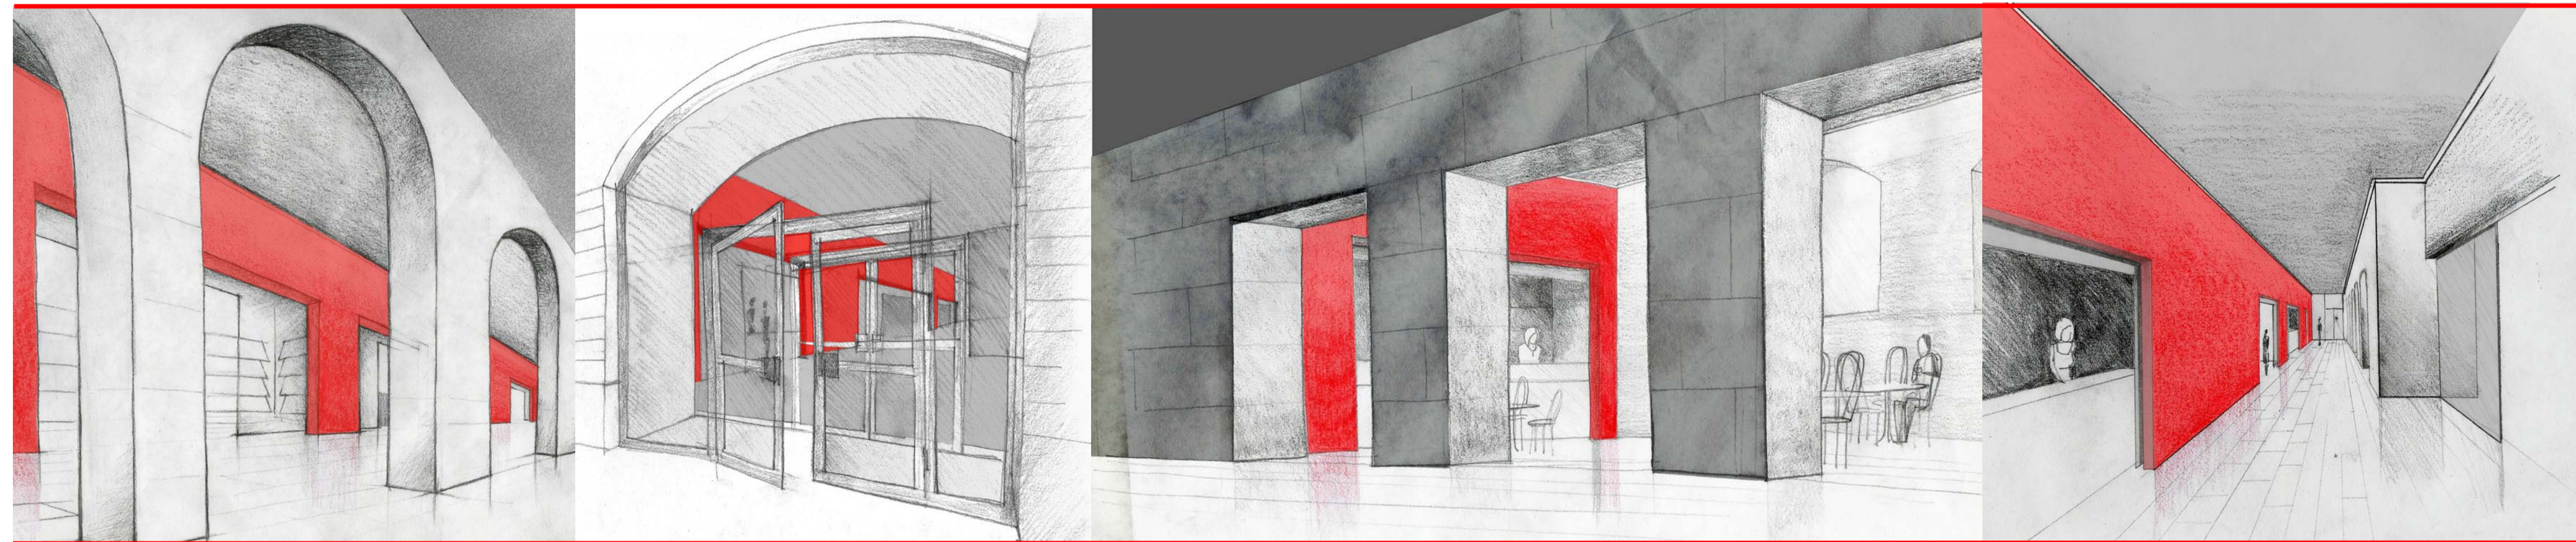


ÁRKÁDOKON KERESZTÜL

RÉGI KAPU, ÚJ BELSŐ

KÁVÉZÓ

VENDÉGFORGALMI SÁV


BÜFÉ FALNÉZETE M=1:100

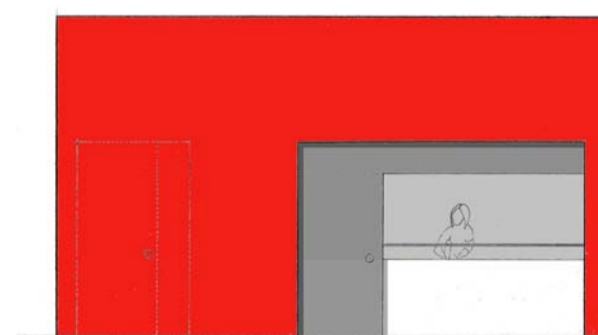

KISZOLGÁLÓ SÁV FALNÉZETE M=1:100




BÜFÉ ALAPRAJZA M=1:100

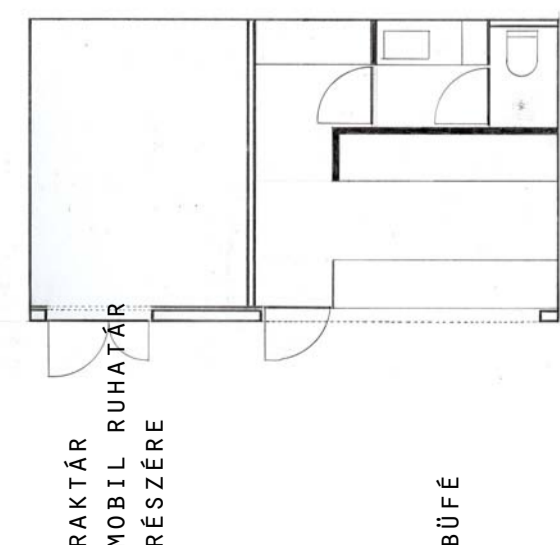

RAKTÁR
MOBIL RUKATÁR
RÉSZÉRE

BÜFÉ

KISZOLGÁLÓ SÁV ALAPRAJZA M=1:100

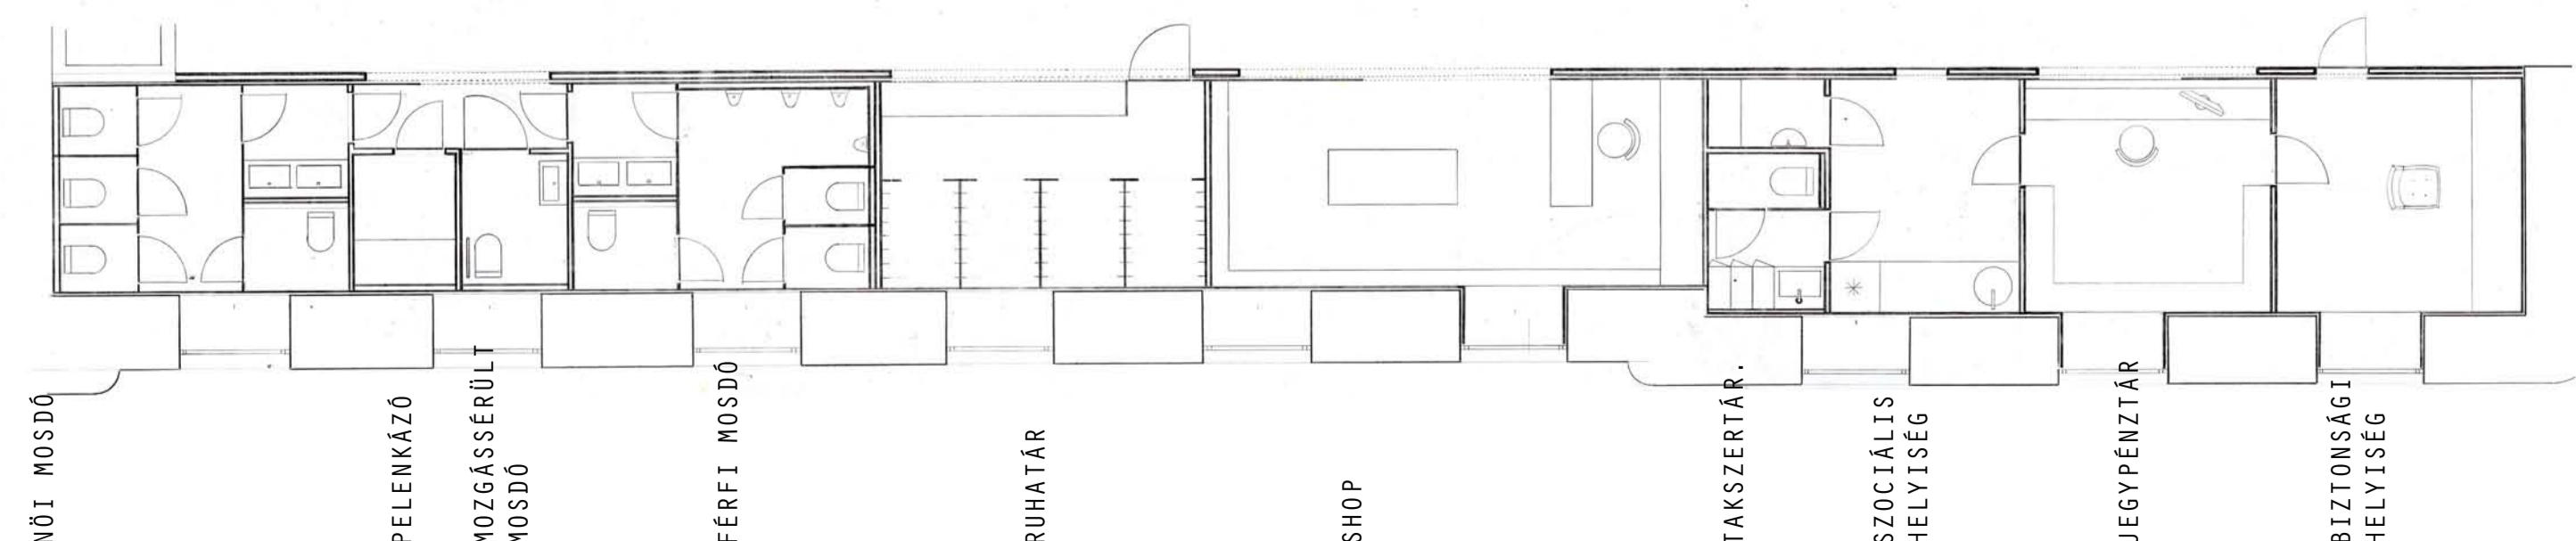

NŐI MOSDÓ

PELENKÁZÓ

MOZGÁSSÉRÜLT
MOSDÓ

FÉRFI MOSDÓ

RUHATÁR

SHOP

TAKSZERTÁR

SZOCIÁLIS
HELYISÉG

JEGYPÉNTÁR

BIZTONSÁGI
HELYISÉG