
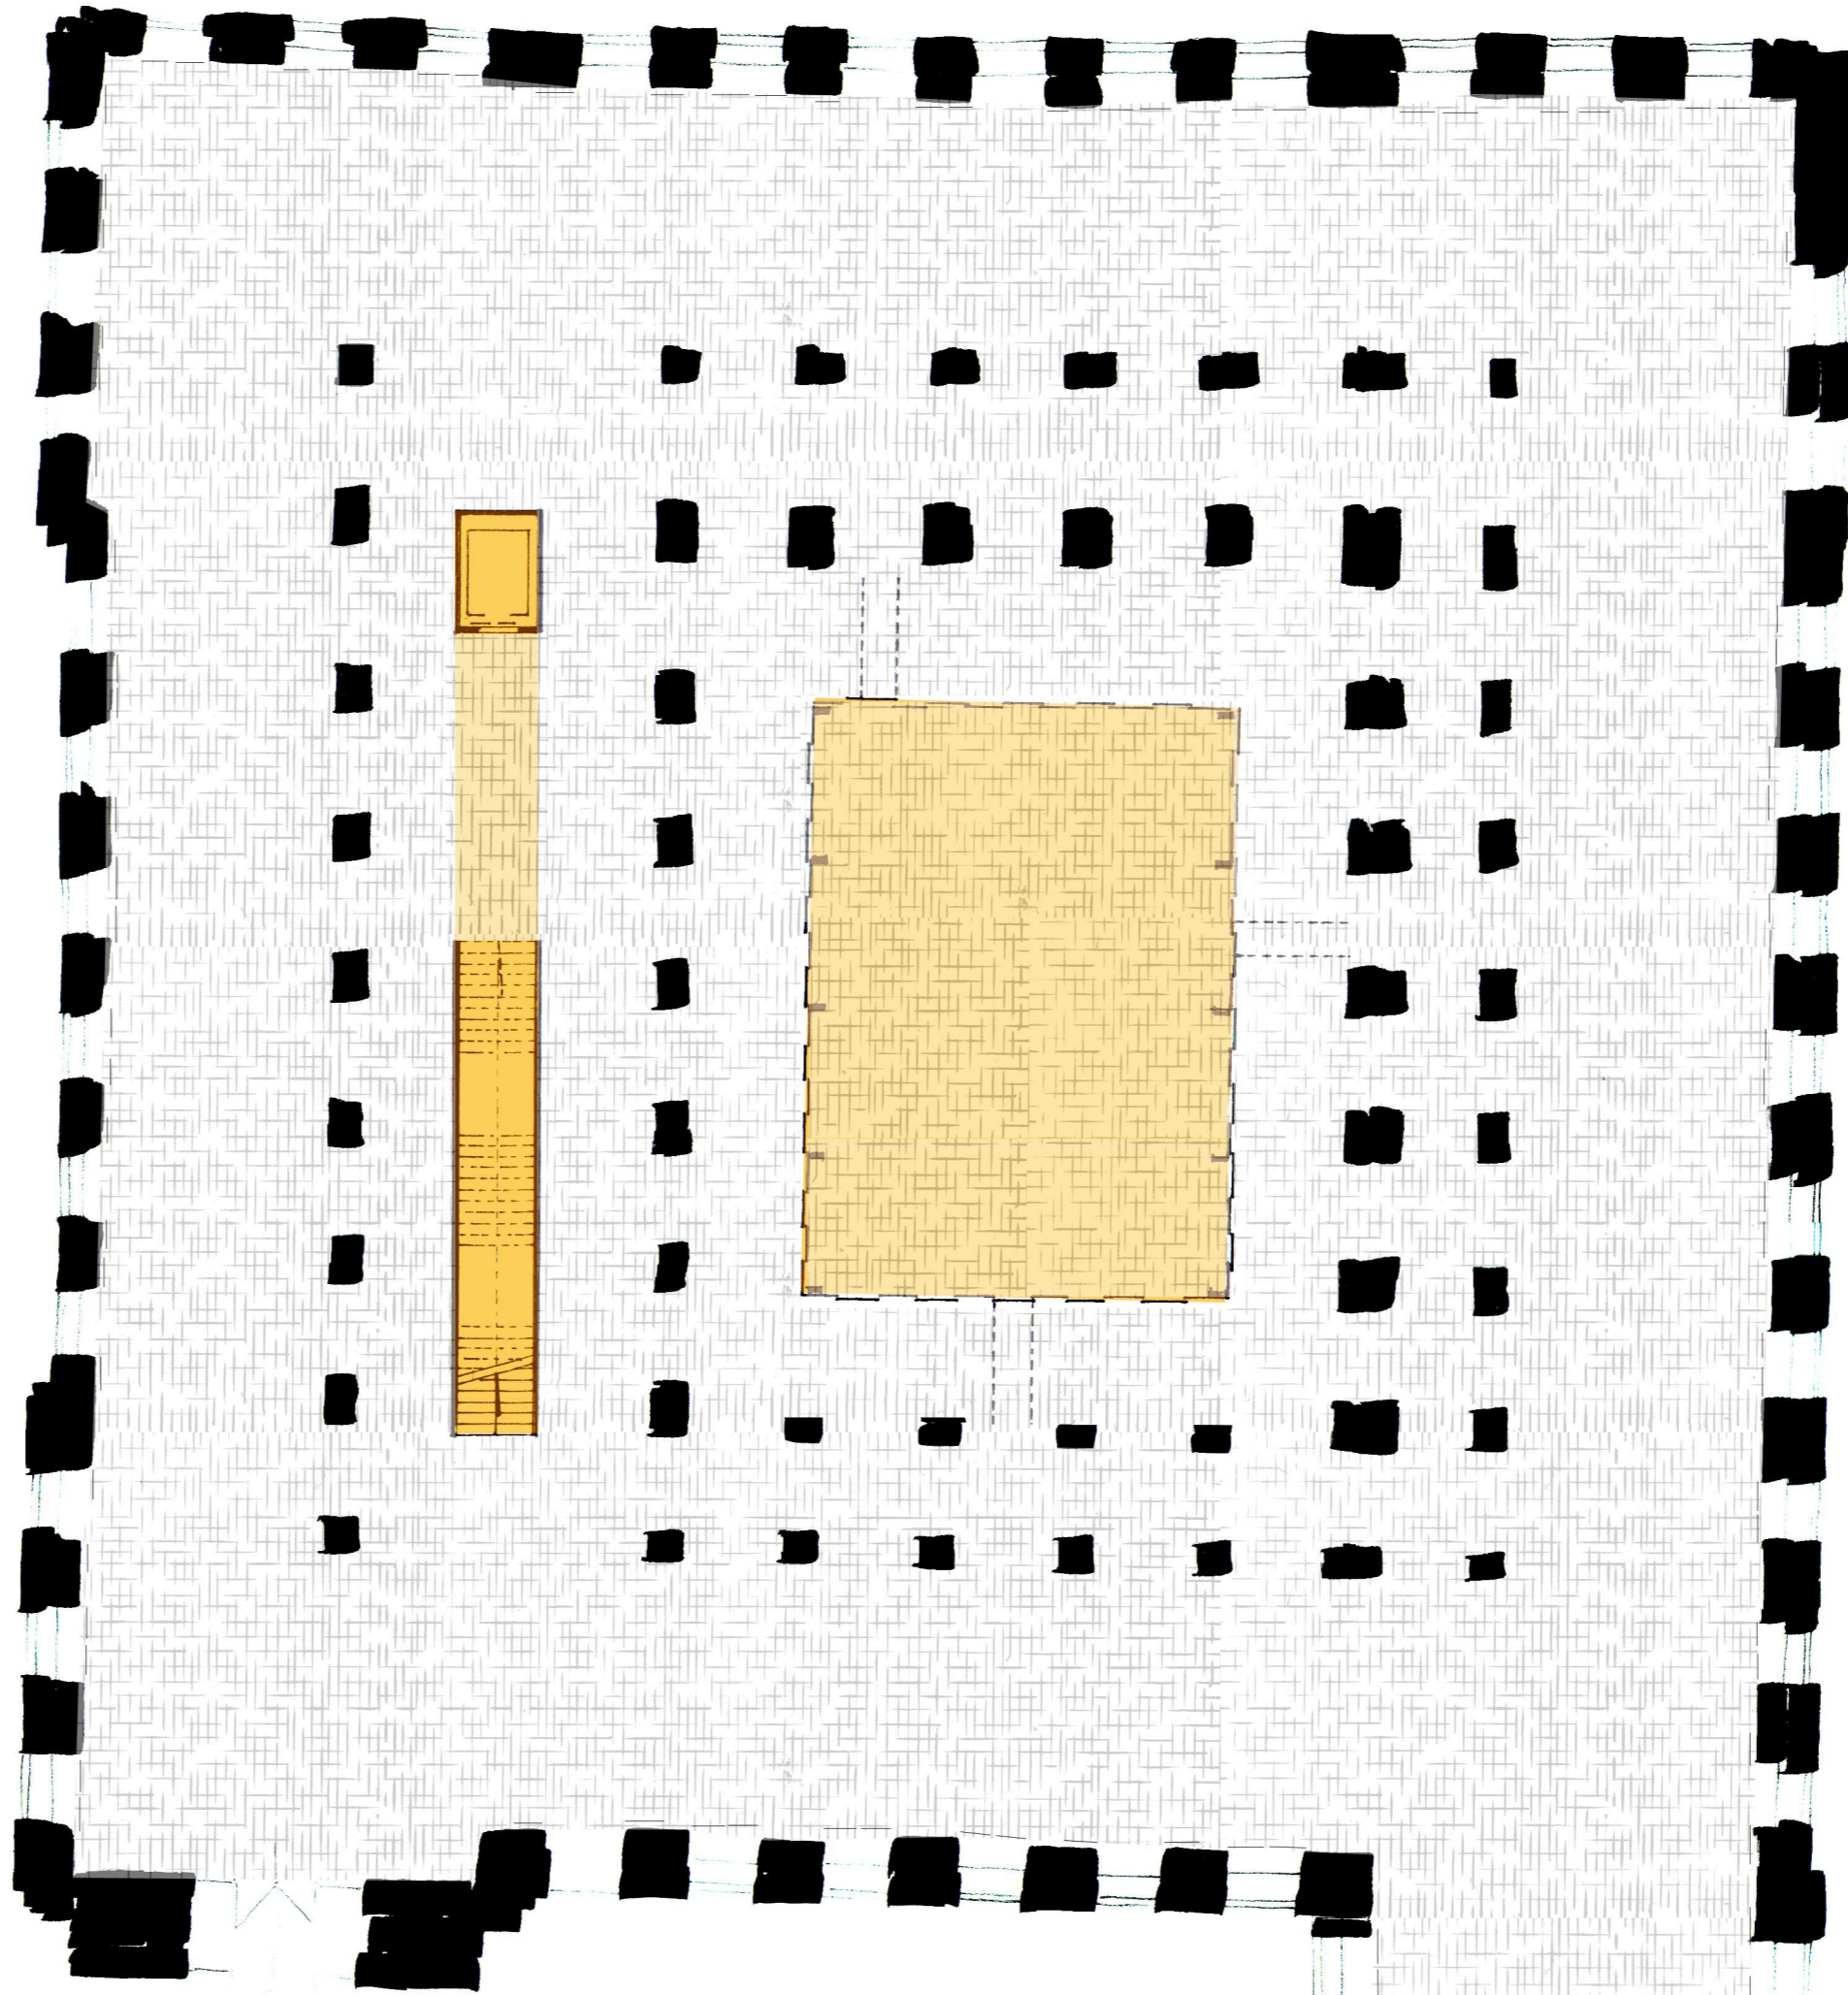



földszinten elhelyezett anyagtalán érzetet keltő fényes fém burkolatú „DOBOZ”, belsejében és tetején flexibilis használattal

előadó terem / kiállító tér / gyermek foglalkoztató

„A” szárnyban

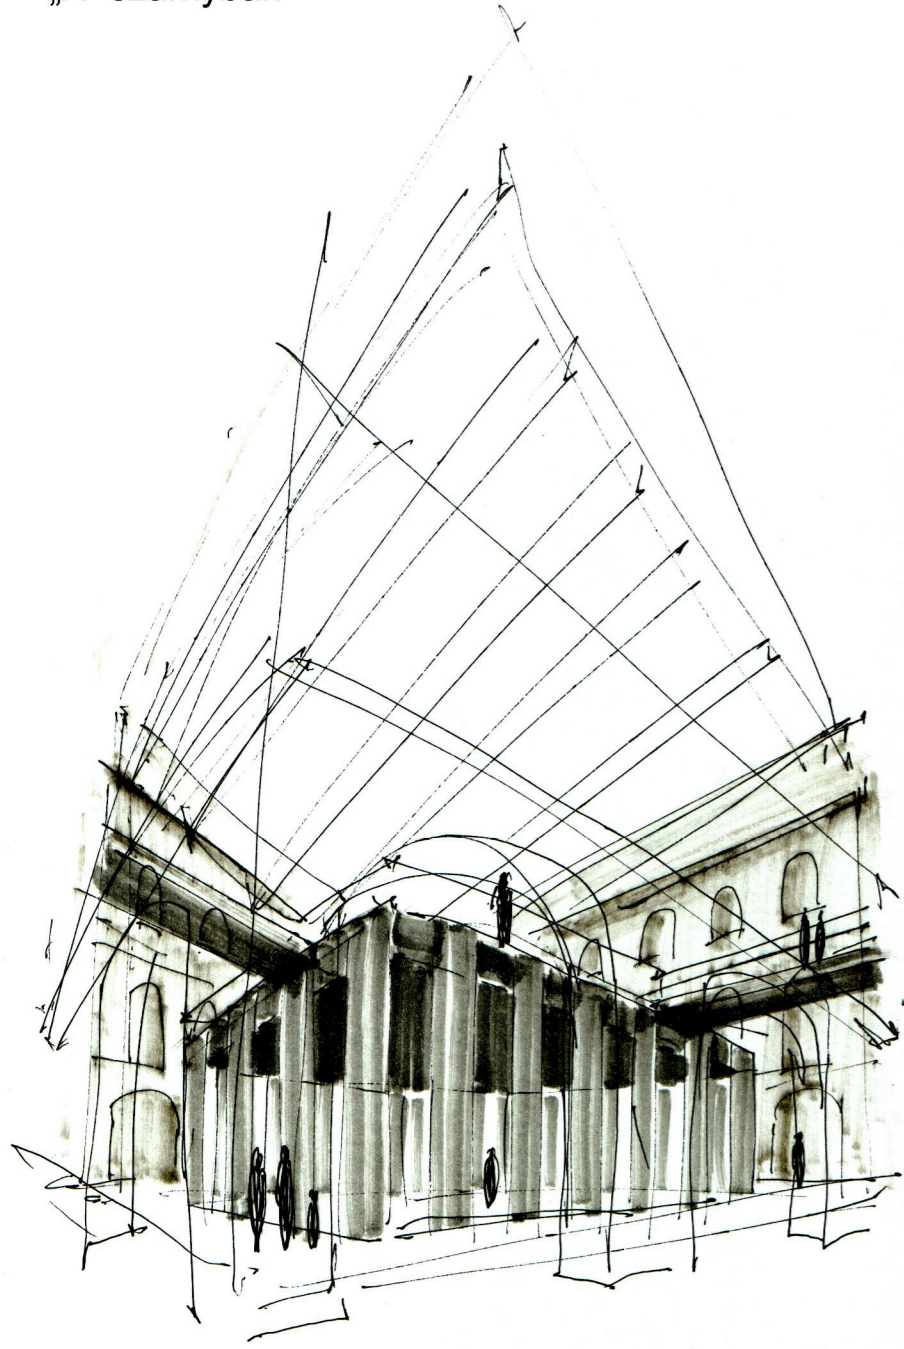


tervezett műtárgy rakódó bejárat

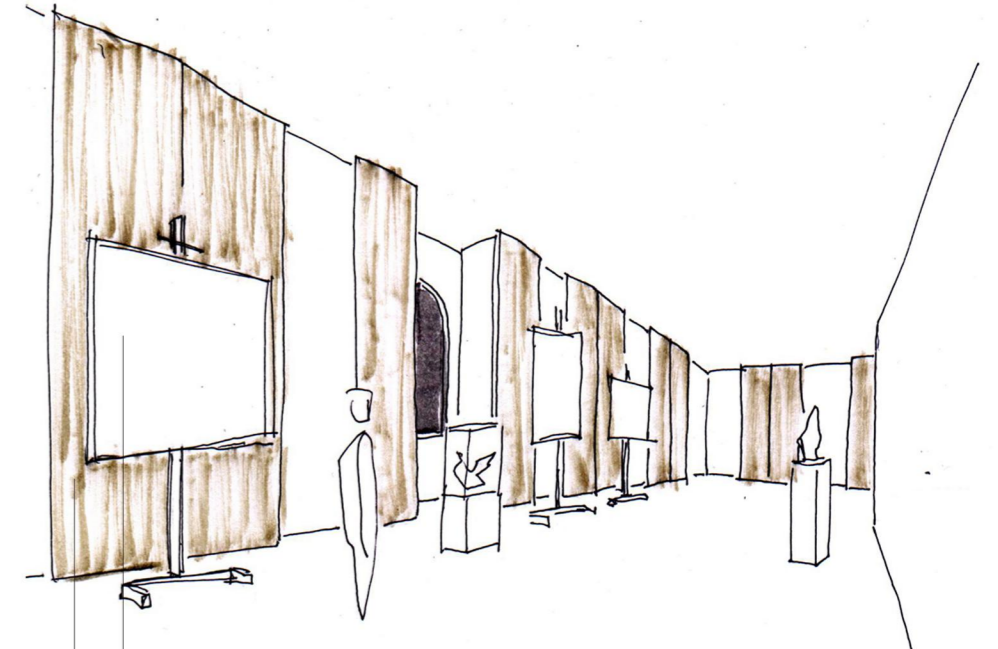

sűrű ablakosztás miatt szükséges kiállítófelület biztosító MŰTÁRGY TARTÓ ÁLLVÁNY

árnyékolást biztosító, falfelületre kihajtható, fehérre pácolt fa SPALETTÁK

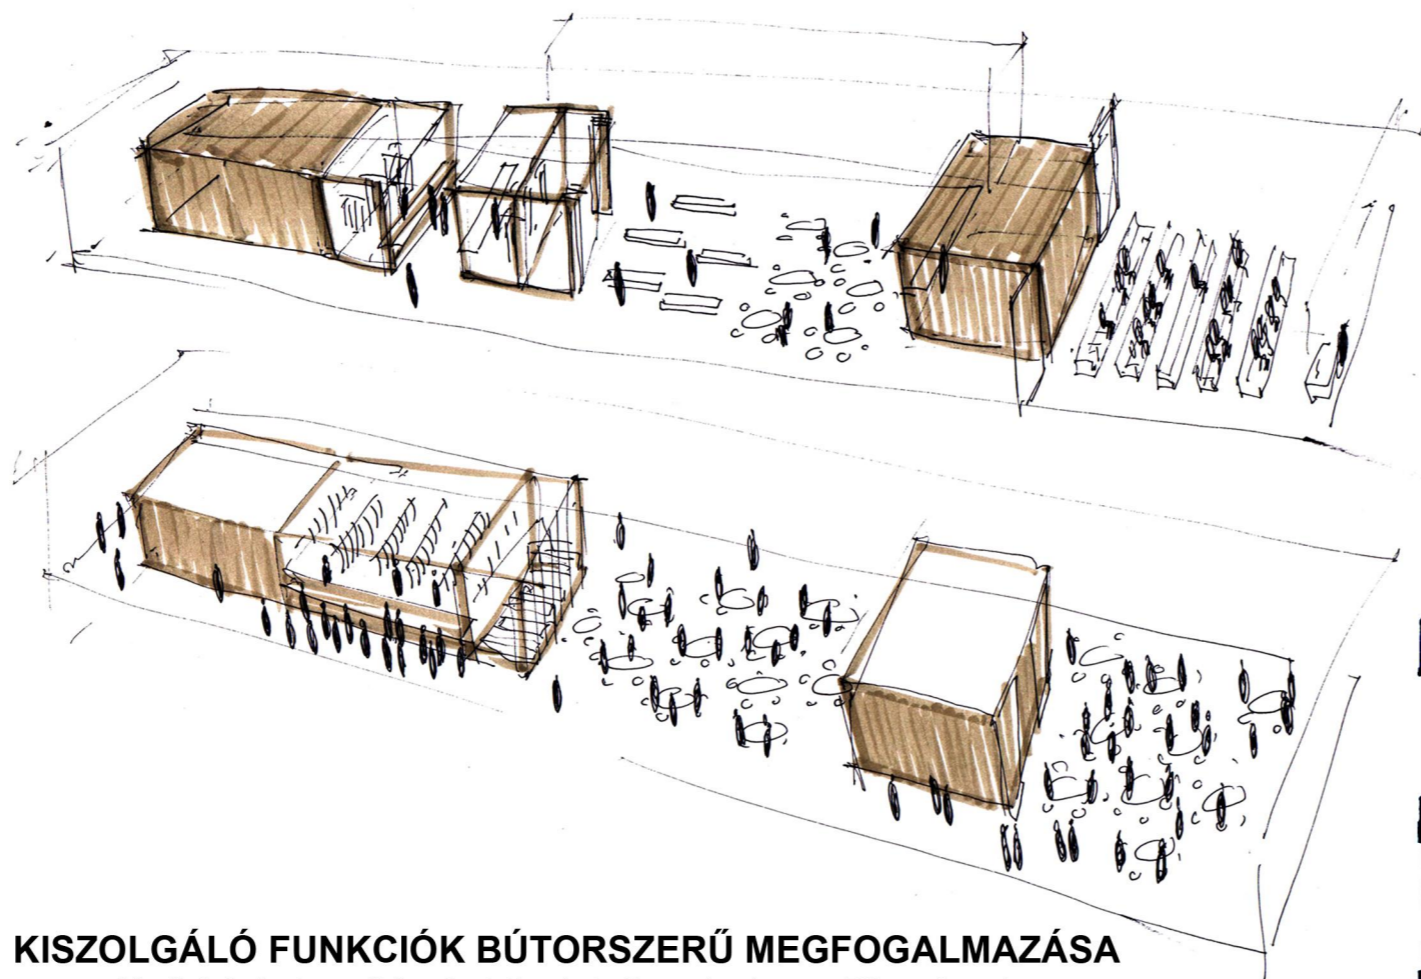


**KISZOLGÁLÓ FUNKCIÓK BÚTORSZERŰ MEGFOGALMAZÁSA**  
a meglévő falakat, nyílásokat tiszteletben tartva - „B” szárnyban

A hajdani Búfé Galéria alatti tér egyként értelmezve különböző látogatói forgalom mellett flexibilisen használható.


- mosdó blokk
- flexibilis ruhatár (látogatószám függően átalakítható)
- múzeumi bolt
- étterem-kávézó
- melegítőkonyha
- előadóterem

tervezett múzeum bejárat

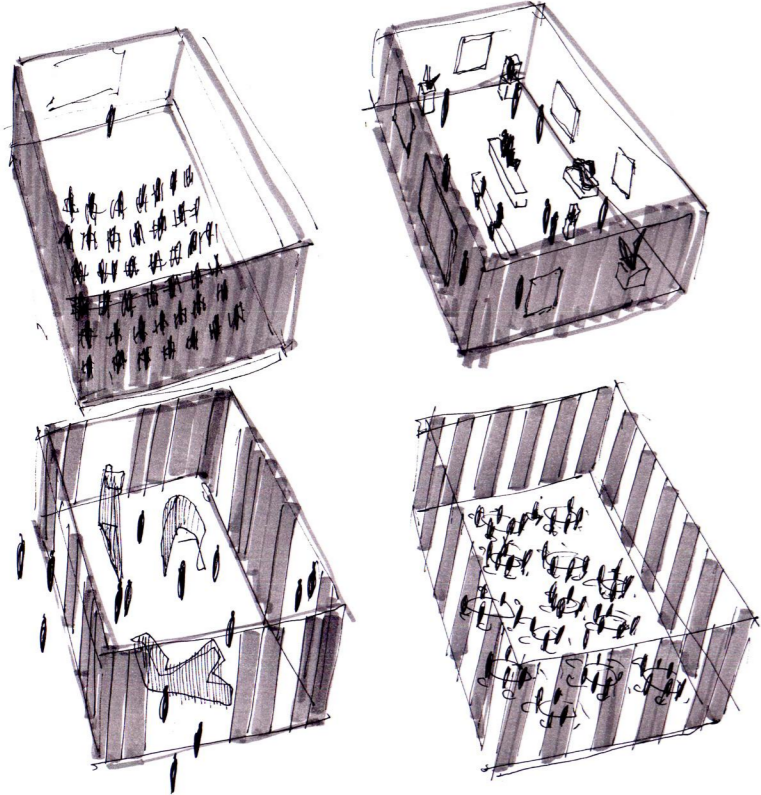

nyitott / zárt előadóterem / kiállítóter / gyermekfoglalkoztató

„A” szárnyban

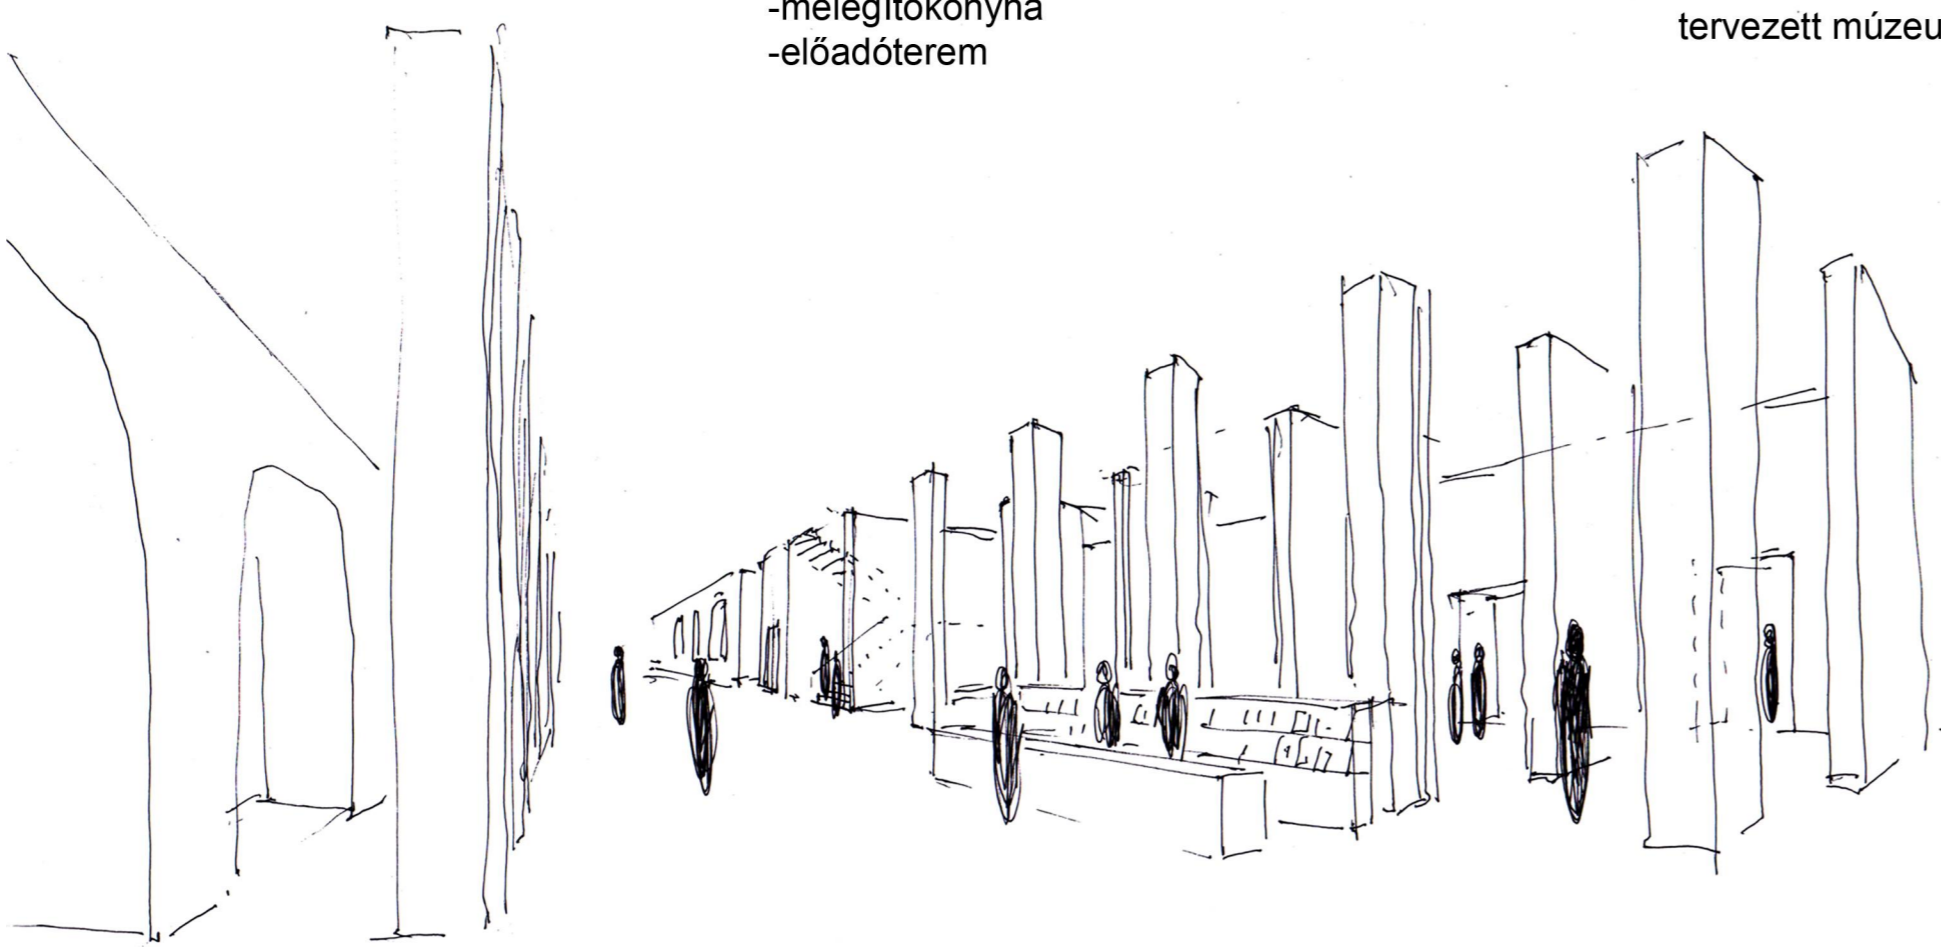

mosdóblokk

baba-mama szoba

ruhatár

múzeumi bolt

információs pult

jegypénztár


kávézó

étterem

melegítőkonyha

előadóterem

látogatói mosdóblokk

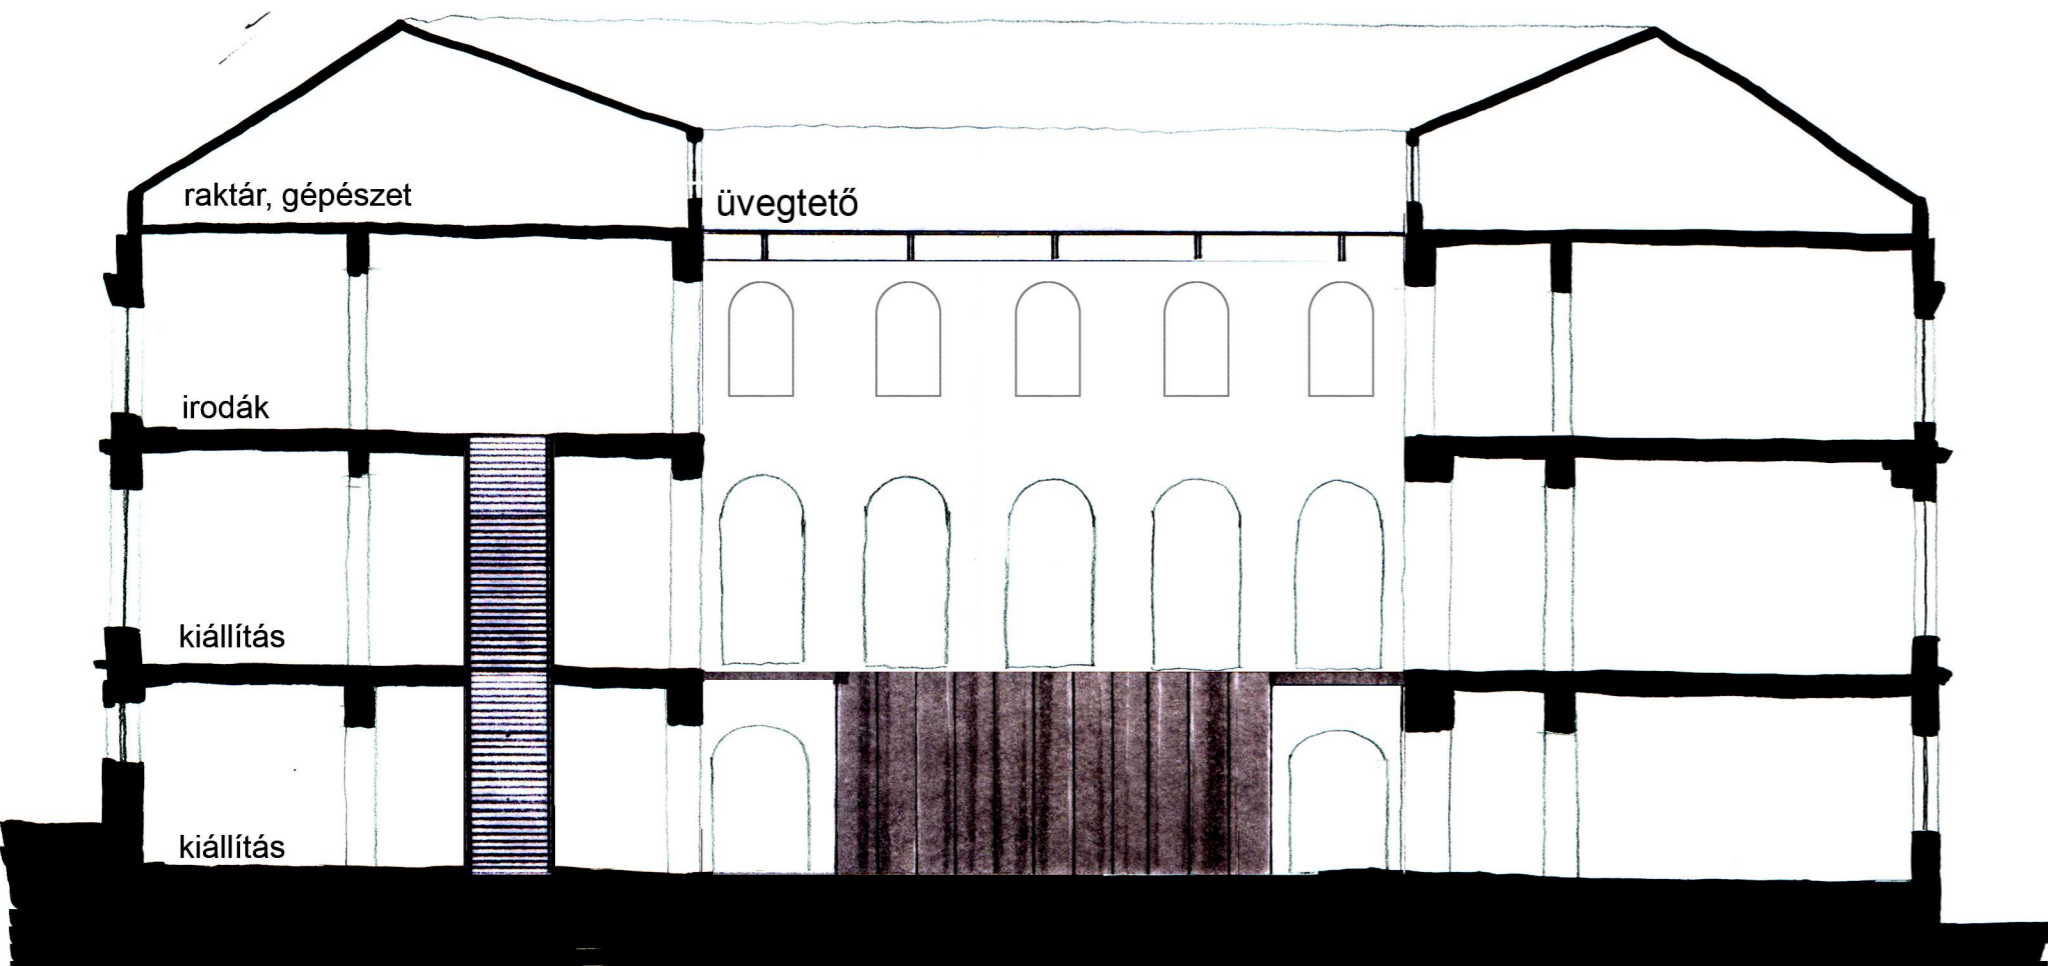

raktár, gépészet

üvegtető

irodák

kiállítás

kiállítás

fehérre meszelt falfelület

anyagtalán érzetet keltő fényes fém