


ERESZKÉPZÉS RÉSZLETE

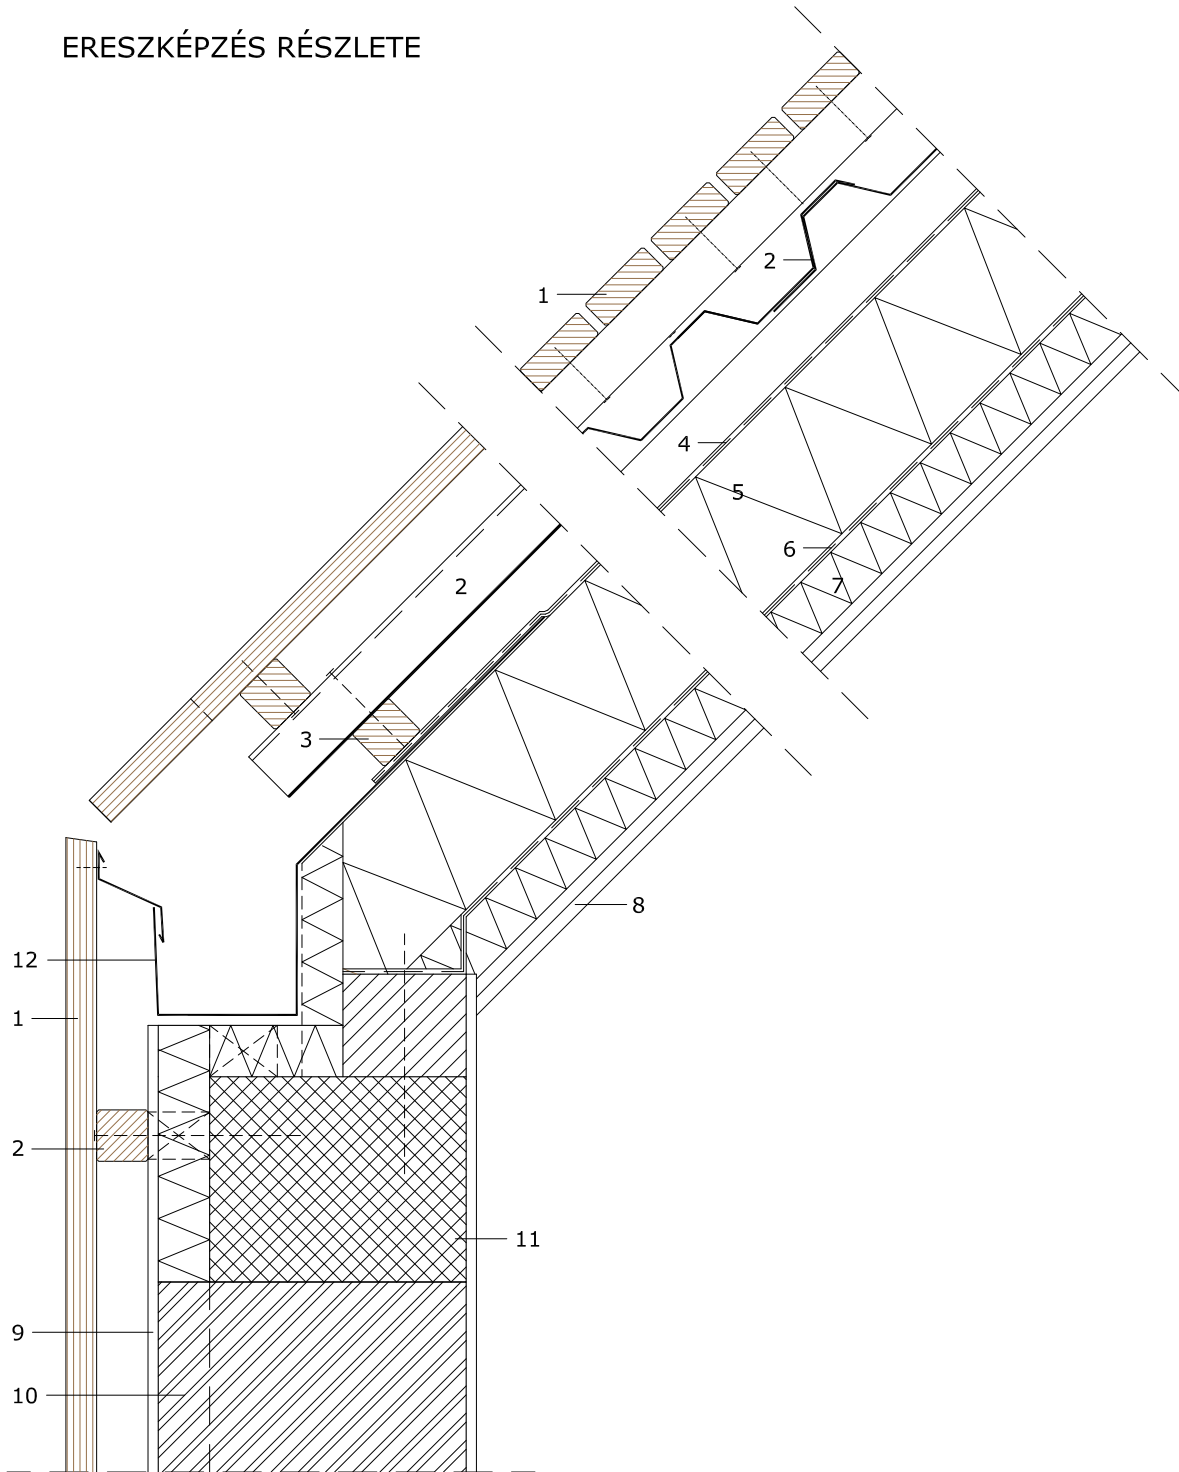

- 1 Hátulról csavarozott 30/80 gyalult borovifenyő deszkaburkolat 50/50 lécvázon táblásan szerelve
- 2 60 mm hullámmagasságú horg. acél trapézlemez
- 3 50/50 kereszléc váz
- 4 Vízzáró, páraáteresztő tetőfólia
- 5 Szaruzat, közötte ásványgyapot hőszigetelés
- 6 Belső oldali párafékező fólia
- 7 50/50 lécváz közötte ásványgyapot hőszigetelés
- 8 2 rtg. gipszkarton burkolat
- 9 1,5 cm vtg. cementhabarcs vakolat
- 10 30 cm vtg. hőszigetelő téglafalazat
- 11 Vasbeton koszorú, ill. oromgerenda
- 12 Horganylemez egyedi ereszcsonna, faburkolat alatti belső vízvezetéssel
- 13 Horganyzott acél takarólemez gerinclezárás