MNM komplex fejlesztése
tervpályázat, 2010

Metszetek **08**

01 metszet m=1:250

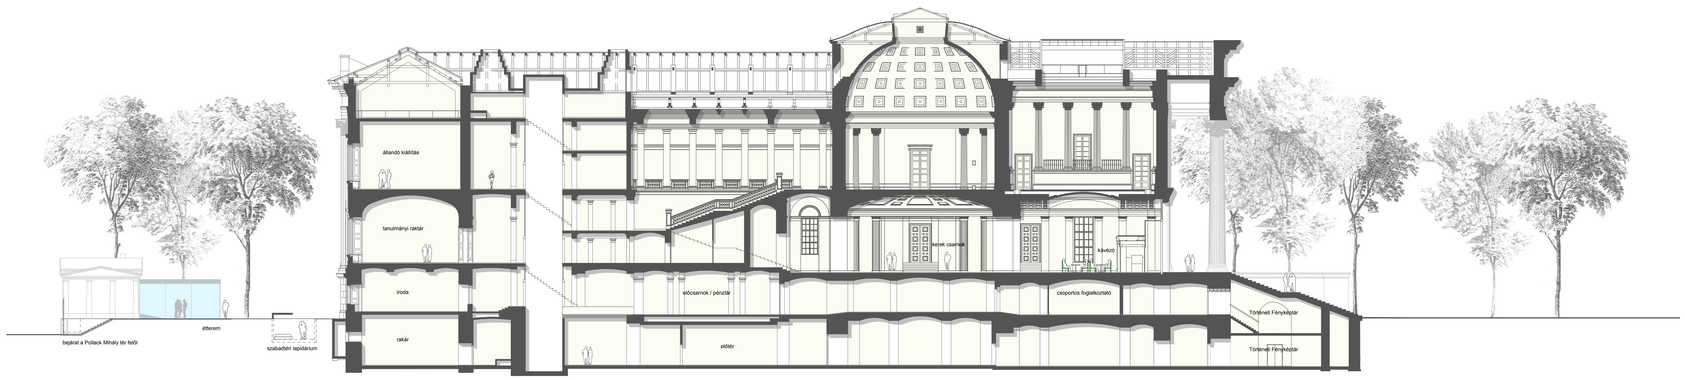

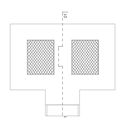

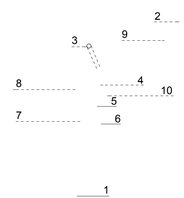

1. Meglévő kő párkánytagozat
2. Üvegtető: 10mm vtg hőkezelt üveg + 16mm légrés + 2x8mm fóliázott, rétegragasztott biztonsági üveg + 60%-os árnyékoló nyomat
3. Biztonsági korlát
4. 240/140 acél koszorúgerenda
5. 140/140 acél oszlop
6. Hőmozgás felvételére képes rögzítés
7. Légbefúvás a párásodás megelőzésére
8. Csapadékvíz elvezetés
9. Fém rácshéj tartószerkezet
10. Fémlemez burkolat

részletrajz m=1:40
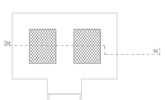
02 metszet m=1:250