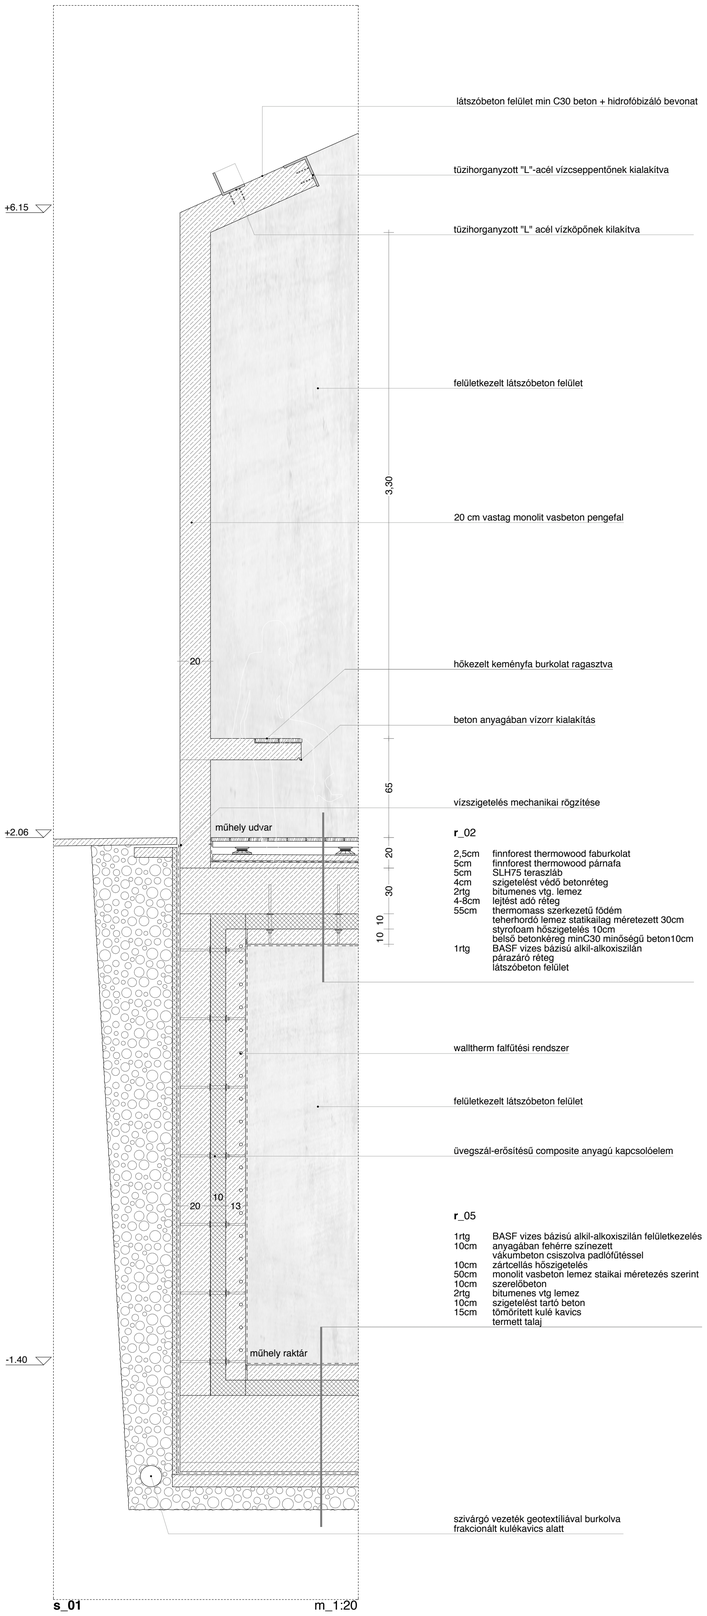
látszóbeton felület min C30 beton + hidrofóbizáló bevonat
tűzihorganyzott "L"-acél vízcseppentőnek kialakítva
tűzihorganyzott "L" acél vízköpőnek kilakítva
+6.15
felületkezelt látszóbeton felület
3,30
20 cm vastag monolit vasbeton pengefal
20
hőkezelt keményfa burkolat ragasztva
beton anyagában vízorr kialakítás
65
vízszigetelés mechanikai rögzítése
+2.06
műhely udvar
r_02
2,5cm finnforest thermowood faburkolat
5cm finnforest thermowood párnafa
5cm SLH75 teraszláb
4cm szigetelést védő betonréteg
2rtg bitumenes vtg. lemez
4-8cm lejtést adó réteg
55cm thermomass szerkezetű födém
teherhordó lemez statikailag méretezett 30cm
styrofoam hőszigetelés 10cm
belső betonkéreg minC30 minőségű beton10cm
1rtg BASF vizes bázisú alkil-alkoxiszilán
párazáró réteg
látszóbeton felület
20
10
10
30
wallltherm falfűtési rendszer
felületkezelt látszóbeton felület
üvegszál-erősítésű composite anyagú kapcsolóelem
10
13
20
r_05
1rtg BASF vizes bázisú alkil-alkoxiszilán felületkezelés
10cm anyagában fehérre színezett
vákumbeton csiszolva padlófűtéssel
10cm zártcellás hőszigetelés
50cm monolit vasbeton lemez staikai méretezés szerint
10cm szerelőbeton
2rtg bitumenes vtg lemez
10cm szigetelést tartó beton
15cm tömörített kulé kavics
termett talaj
-1.40
műhely raktár
szivárgó vezeték geotextiliával burkolva
frakcionált kulékavics alatt
s_01
m_1:20

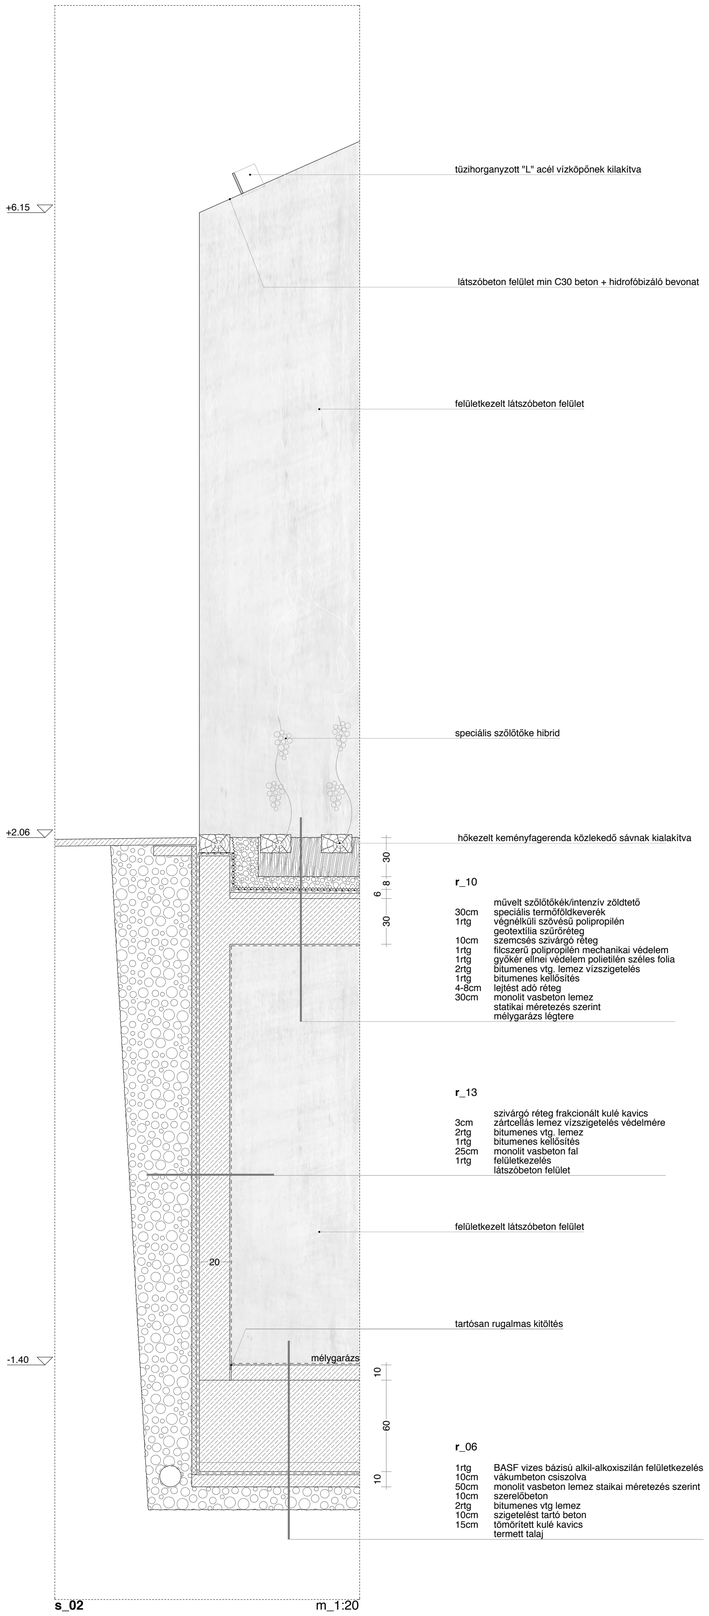
tűzihorganyzott "L" acél vízköpőnek kilakítva
+6.15
látszóbeton felület min C30 beton + hidrofóbizáló bevonat
felületkezelt látszóbeton felület
speciális szőlőtőke hibrid
+2.06
hőkezelt keményfagerenda közlekedő sávnak kialakítva
30
6
8
30
r_10
művelt szőlőtőkék/intenzív zöldtető
30cm speciális termőföldkeverék
1rtg végnélküli szövésű polipropilén
geotextília szűrőréteg
10cm szemcsés szivárgó réteg
1rtg filcszerű polipropilén mechanikai védelem
1rtg gyökér ellnei védelem polietilén széles folia
2rtg bitumenes vtg. lemez vízszigetelés
1rtg bitumenes kellősítés
4-8cm lejtést adó réteg
30cm monolit vasbeton lemez
statikai méretezés szerint
mélygarázs légtere
r_13
szivárgó réteg frakcionált kulé kavics
3cm zártcellás lemez vízszigetelés védelmére
2rtg bitumenes vtg. lemez
1rtg bitumenes kellősítés
25cm monolit vasbeton fal
1rtg felületkezelés
látszóbeton felület
felületkezelt látszóbeton felület
20
tartósan rugalmas kitöltés
-1.40
mélygarázs
10
60
10
r_06
1rtg BASF vizes bázisú alkil-alkoxiszilán felületkezelés
10cm vákumbeton csiszolva
50cm monolit vasbeton lemez staikai méretezés szerint
10cm szerelőbeton
2rtg bitumenes vtg lemez
10cm szigetelést tartó beton
15cm tömörített kulé kavics
termett talaj
s_02
m_1:20

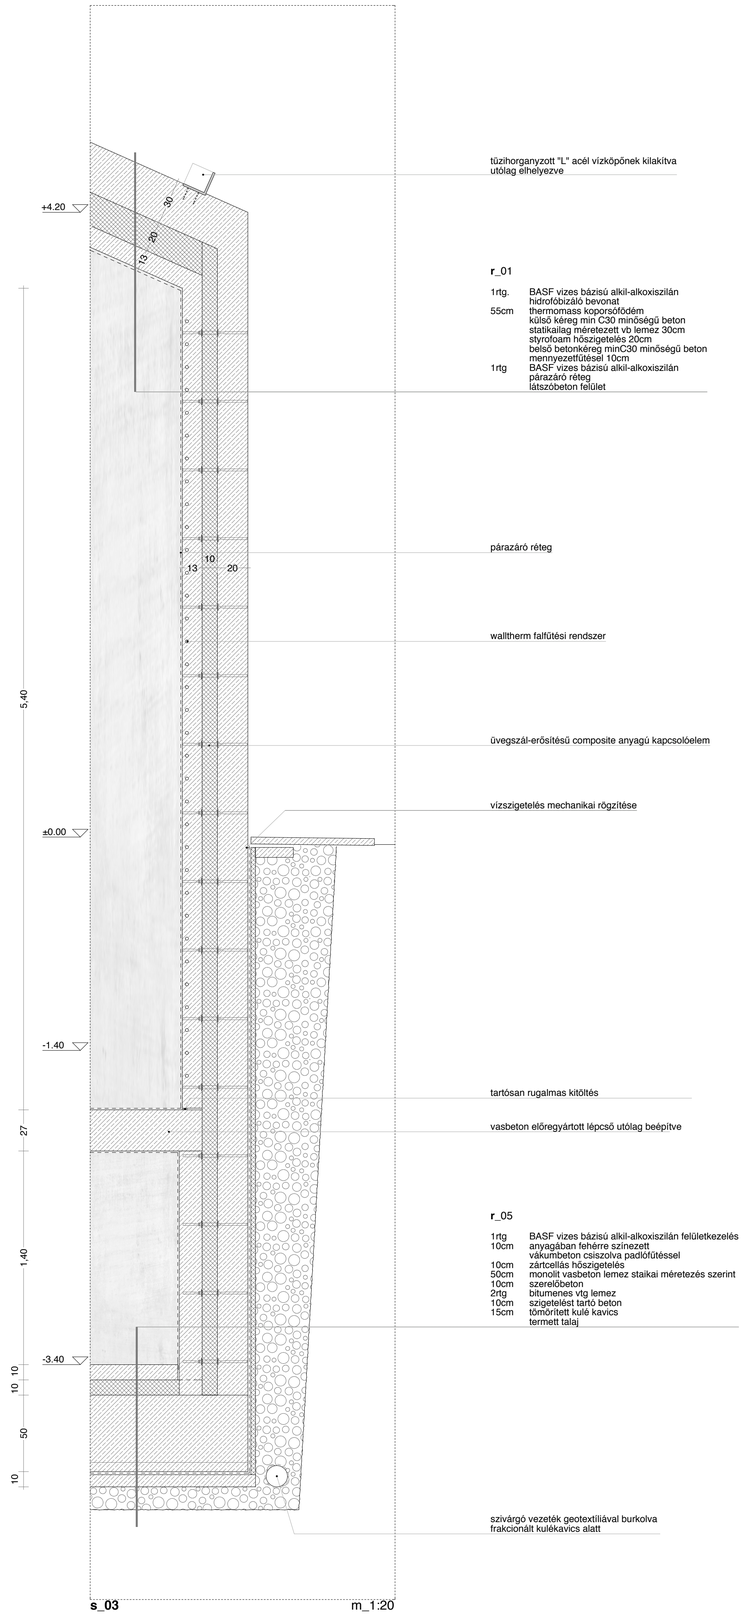
+4.20
30
20
13
tűzihorganyzott "L" acél vízköpőnek kilakítva
utólag elhelyezve
r_01
1rtg. BASF vizes bázisú alkil-alkoxiszilán
hidrofóbizáló bevonat
55cm thermomass koporsófödém
külső kéreg min C30 minőségű beton
statikailag méretezett vb lemez 30cm
styrofoam hőszigetelés 20cm
belső betonkéreg minC30 minőségű beton
mennyezetfűtésel 10cm
1rtg BASF vizes bázisú alkil-alkoxiszilán
párazáró réteg
látszóbeton felület
párazáró réteg
10
13
20
wallltherm falfűtési rendszer
5,40
üvegszál-erősítésű composite anyagú kapcsolóelem
vízszigetelés mechanikai rögzítése
±0.00
-1.40
tartósan rugalmas kitöltés
vasbeton előregyártott lépcső utólag beépítve
27
1,40
r_05
1rtg BASF vizes bázisú alkil-alkoxiszilán felületkezelés
10cm anyagában fehérre színezett
vákumbeton csiszolva padlófűtéssel
10cm zártcellás hőszigetelés
50cm monolit vasbeton lemez staikai méretezés szerint
10cm szerelőbeton
2rtg bitumenes vtg lemez
10cm szigetelést tartó beton
15cm tömörített kulé kavics
termett talaj
-3.40
10
10
50
10
szivárgó vezeték geotextiliával burkolva
frakcionált kulékavics alatt
s_03
m_1:20