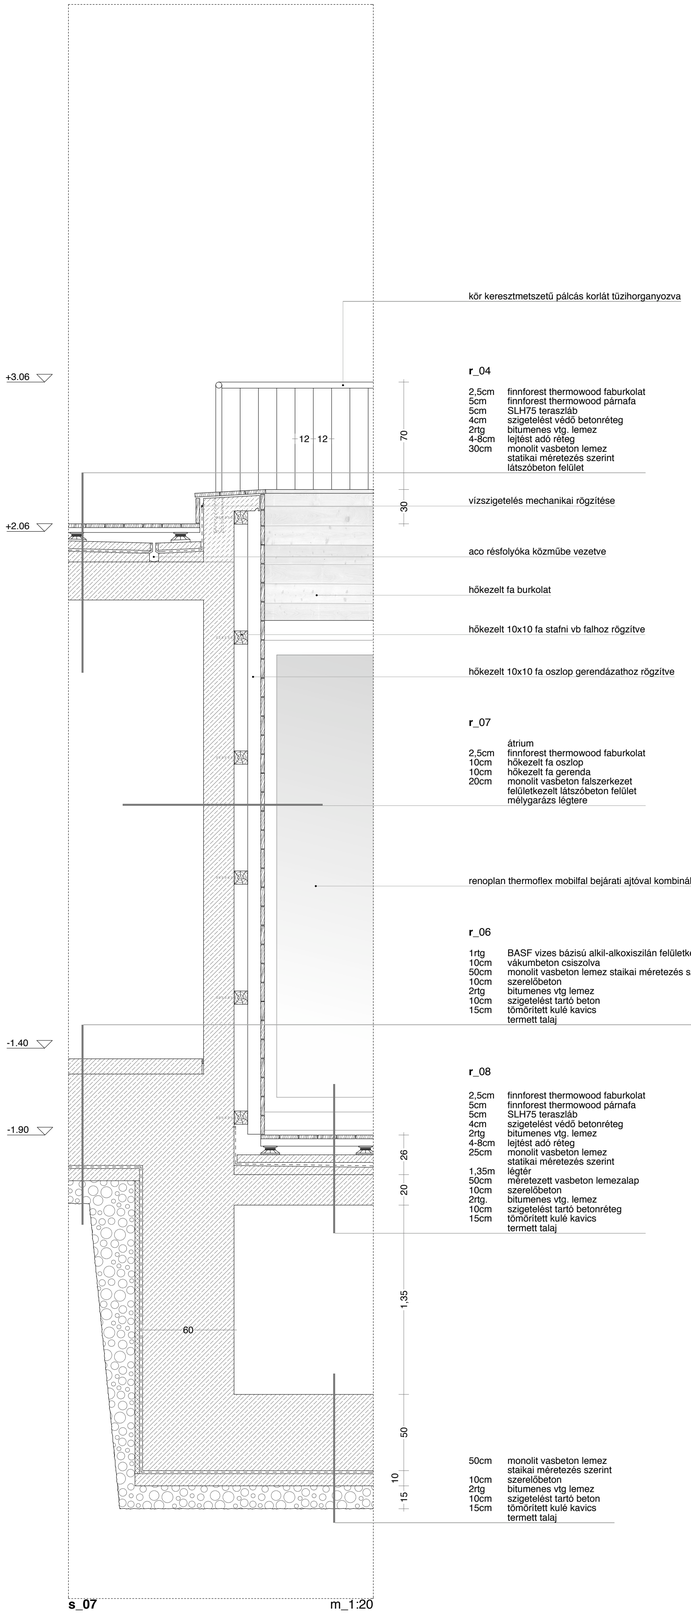

s_07 m_1:20

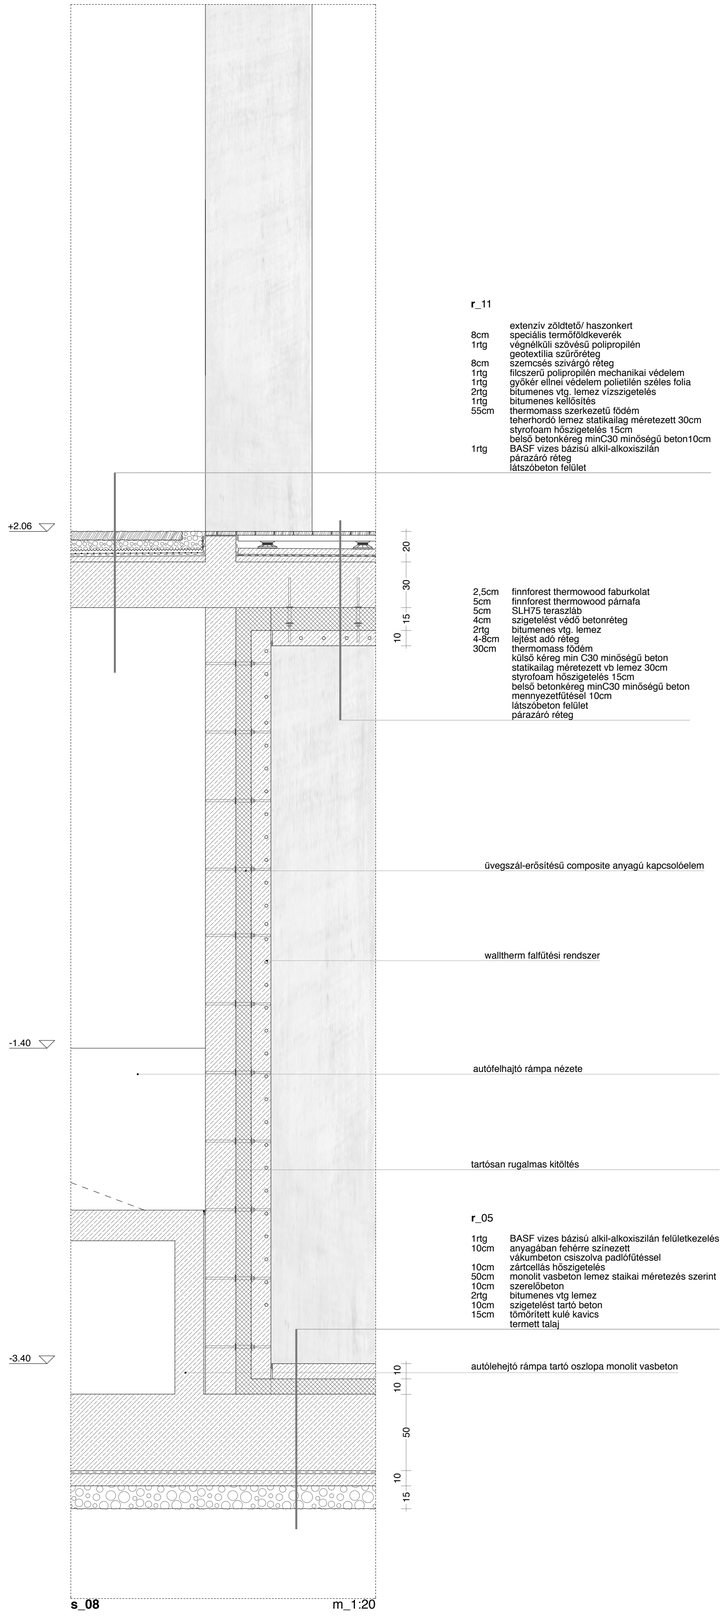

s_08 m_1:20

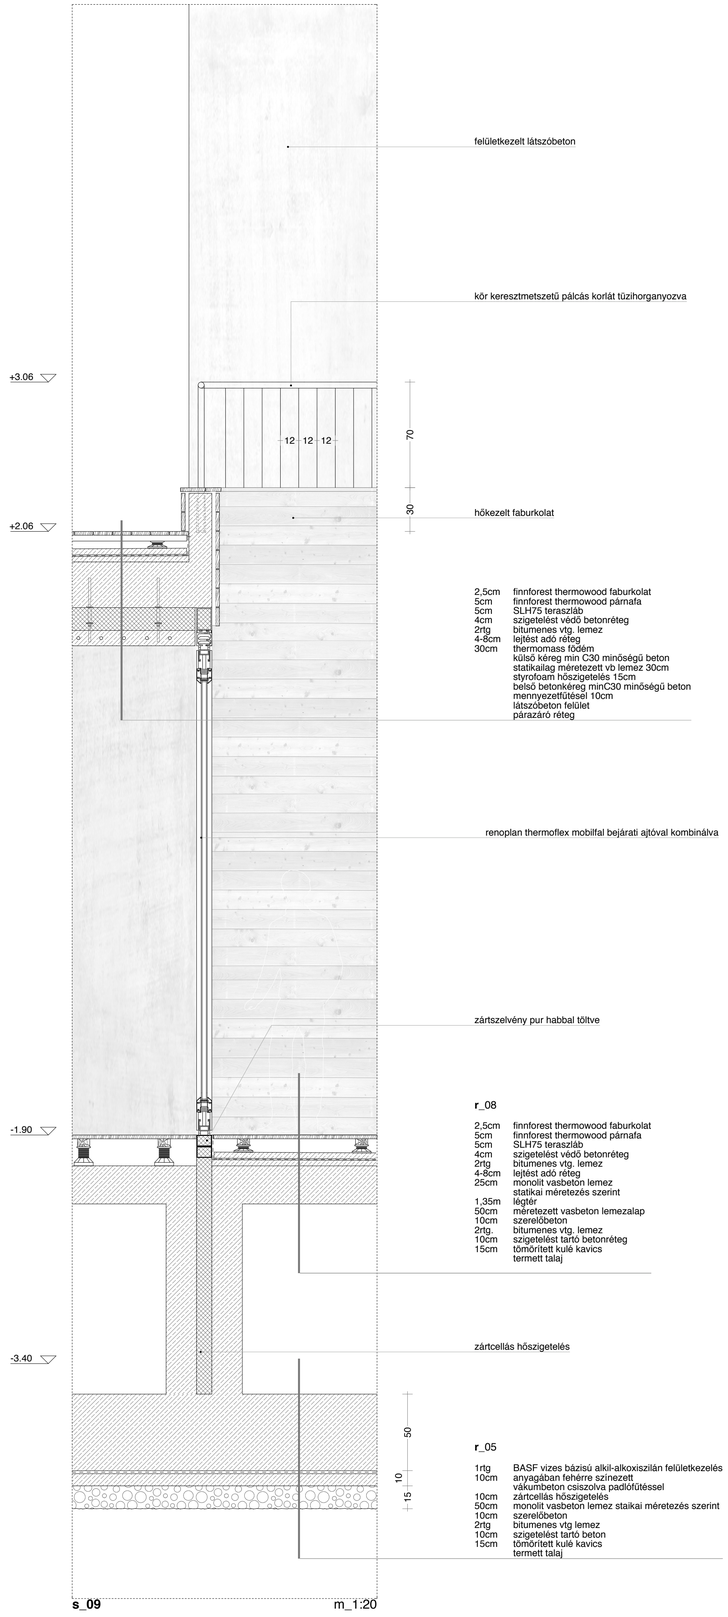

s_09 m_1:20