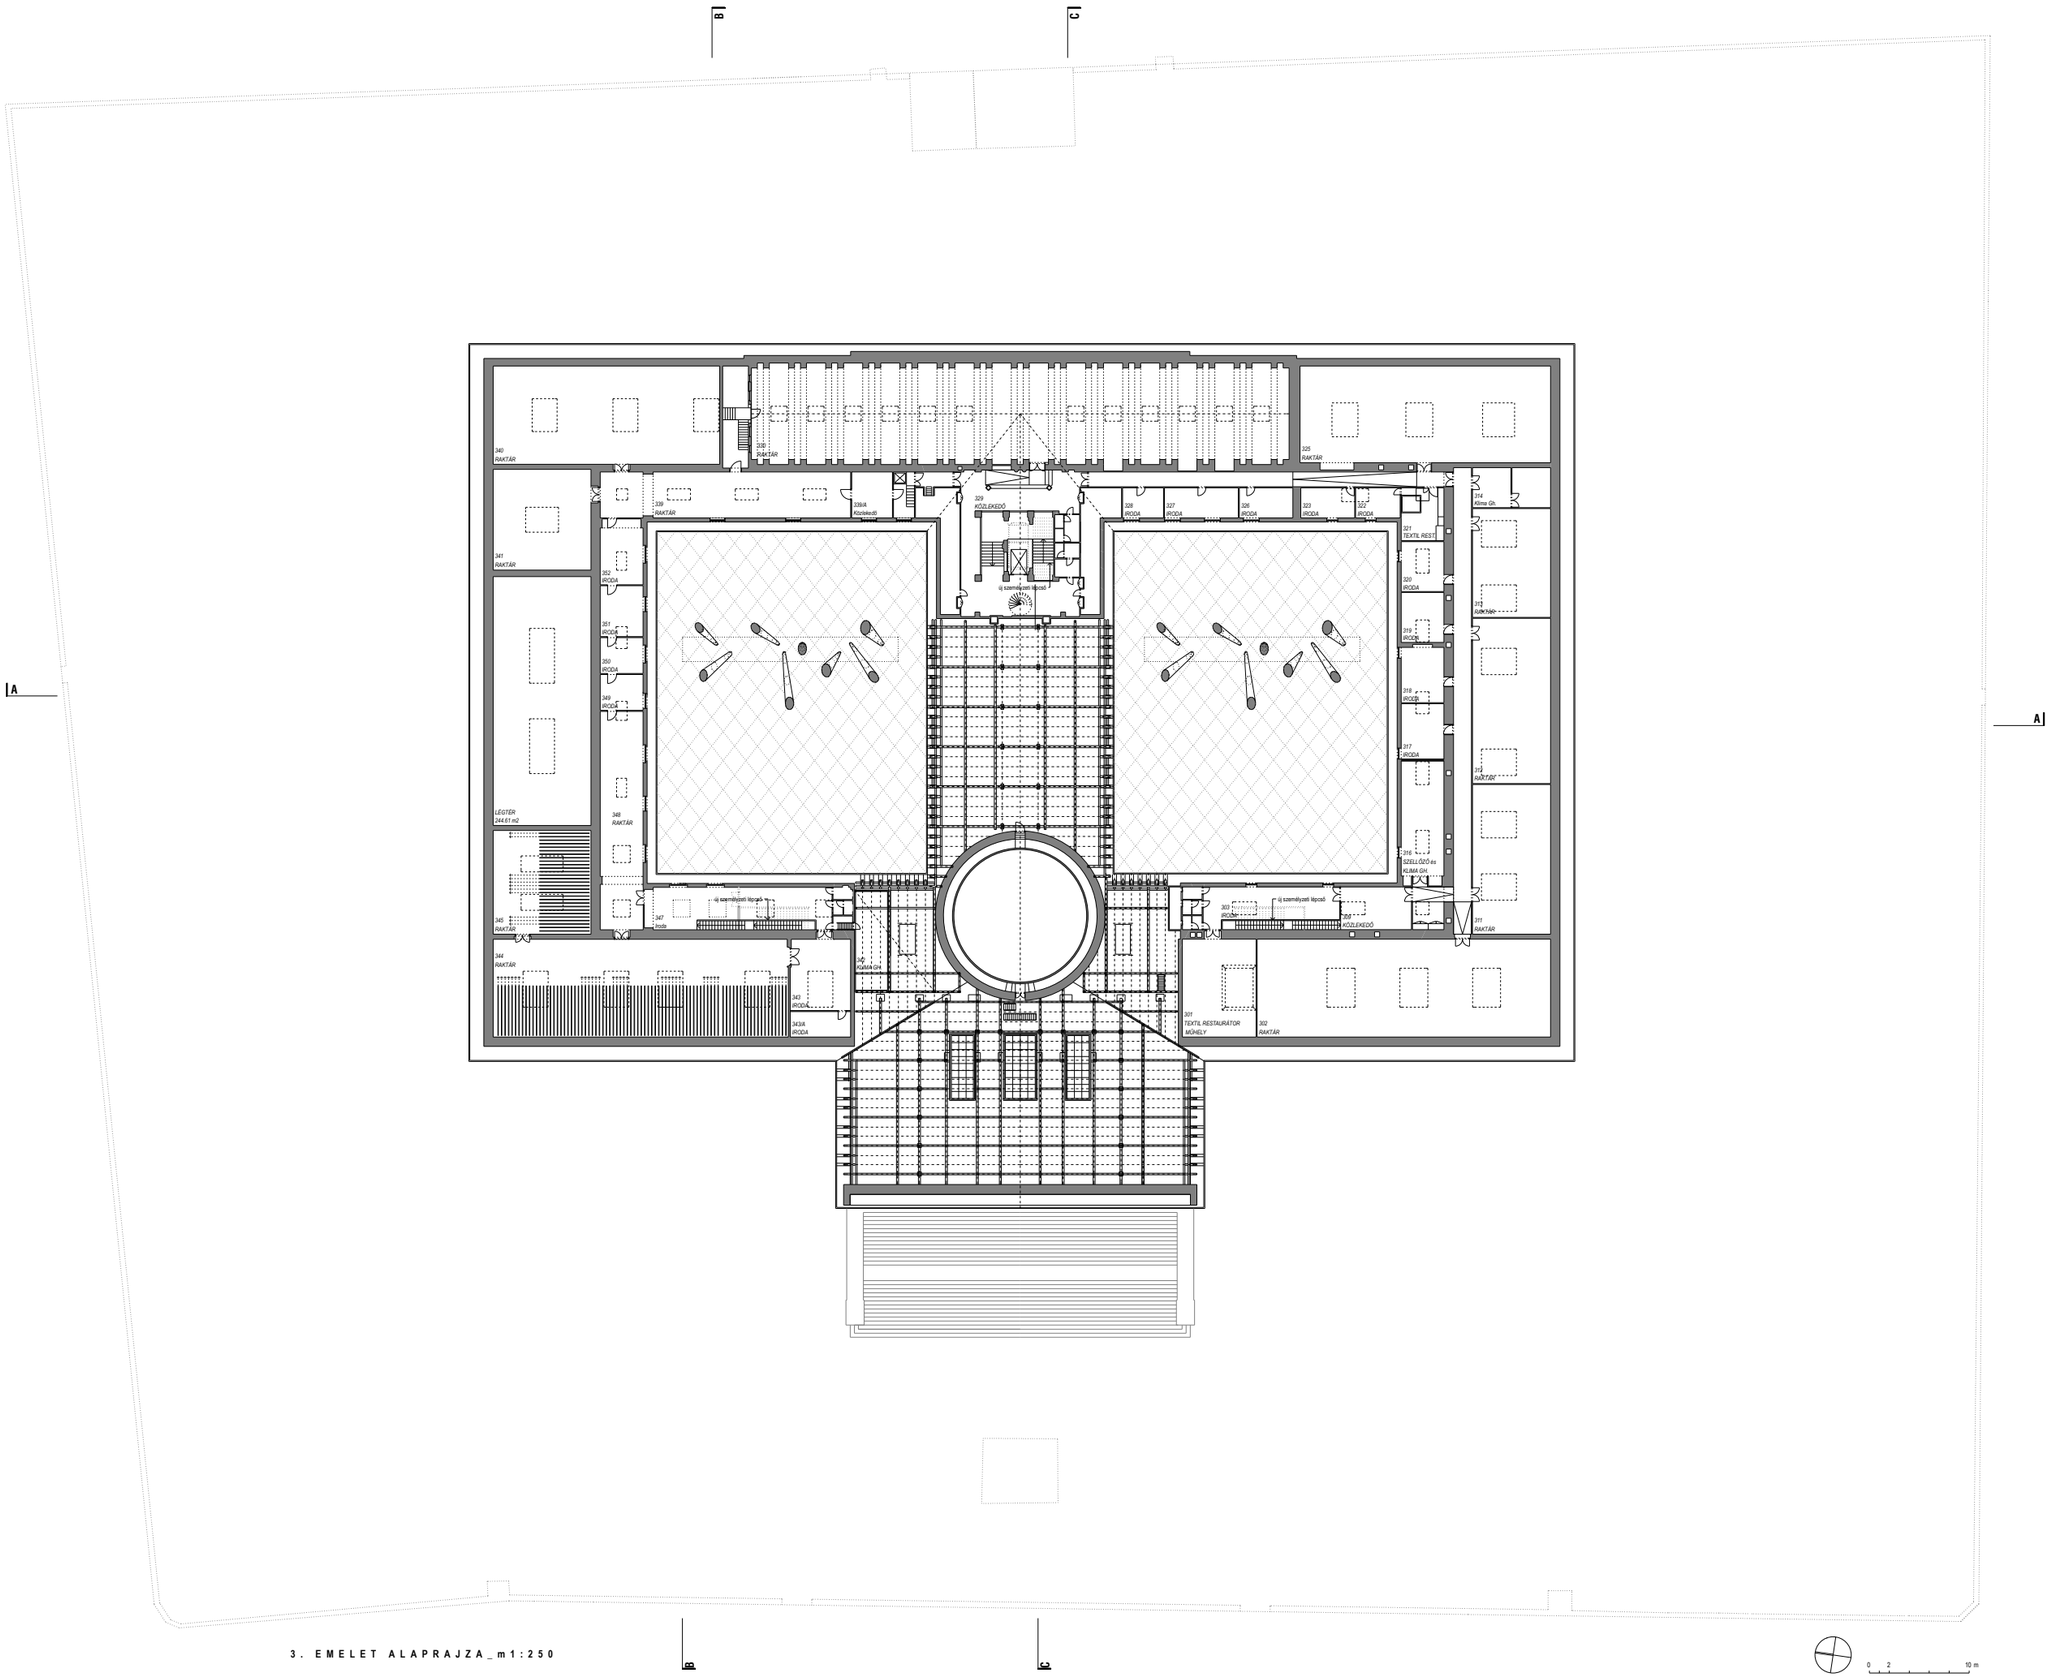

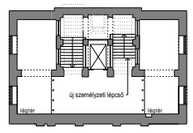

2-3. FÉLEMELET ALAPRAJZA_m1:250

3. EMELET ALAPRAJZA_m1:250

0 2 10 m

MNM
komplex fejlesztése
tervpályázat
2010

07