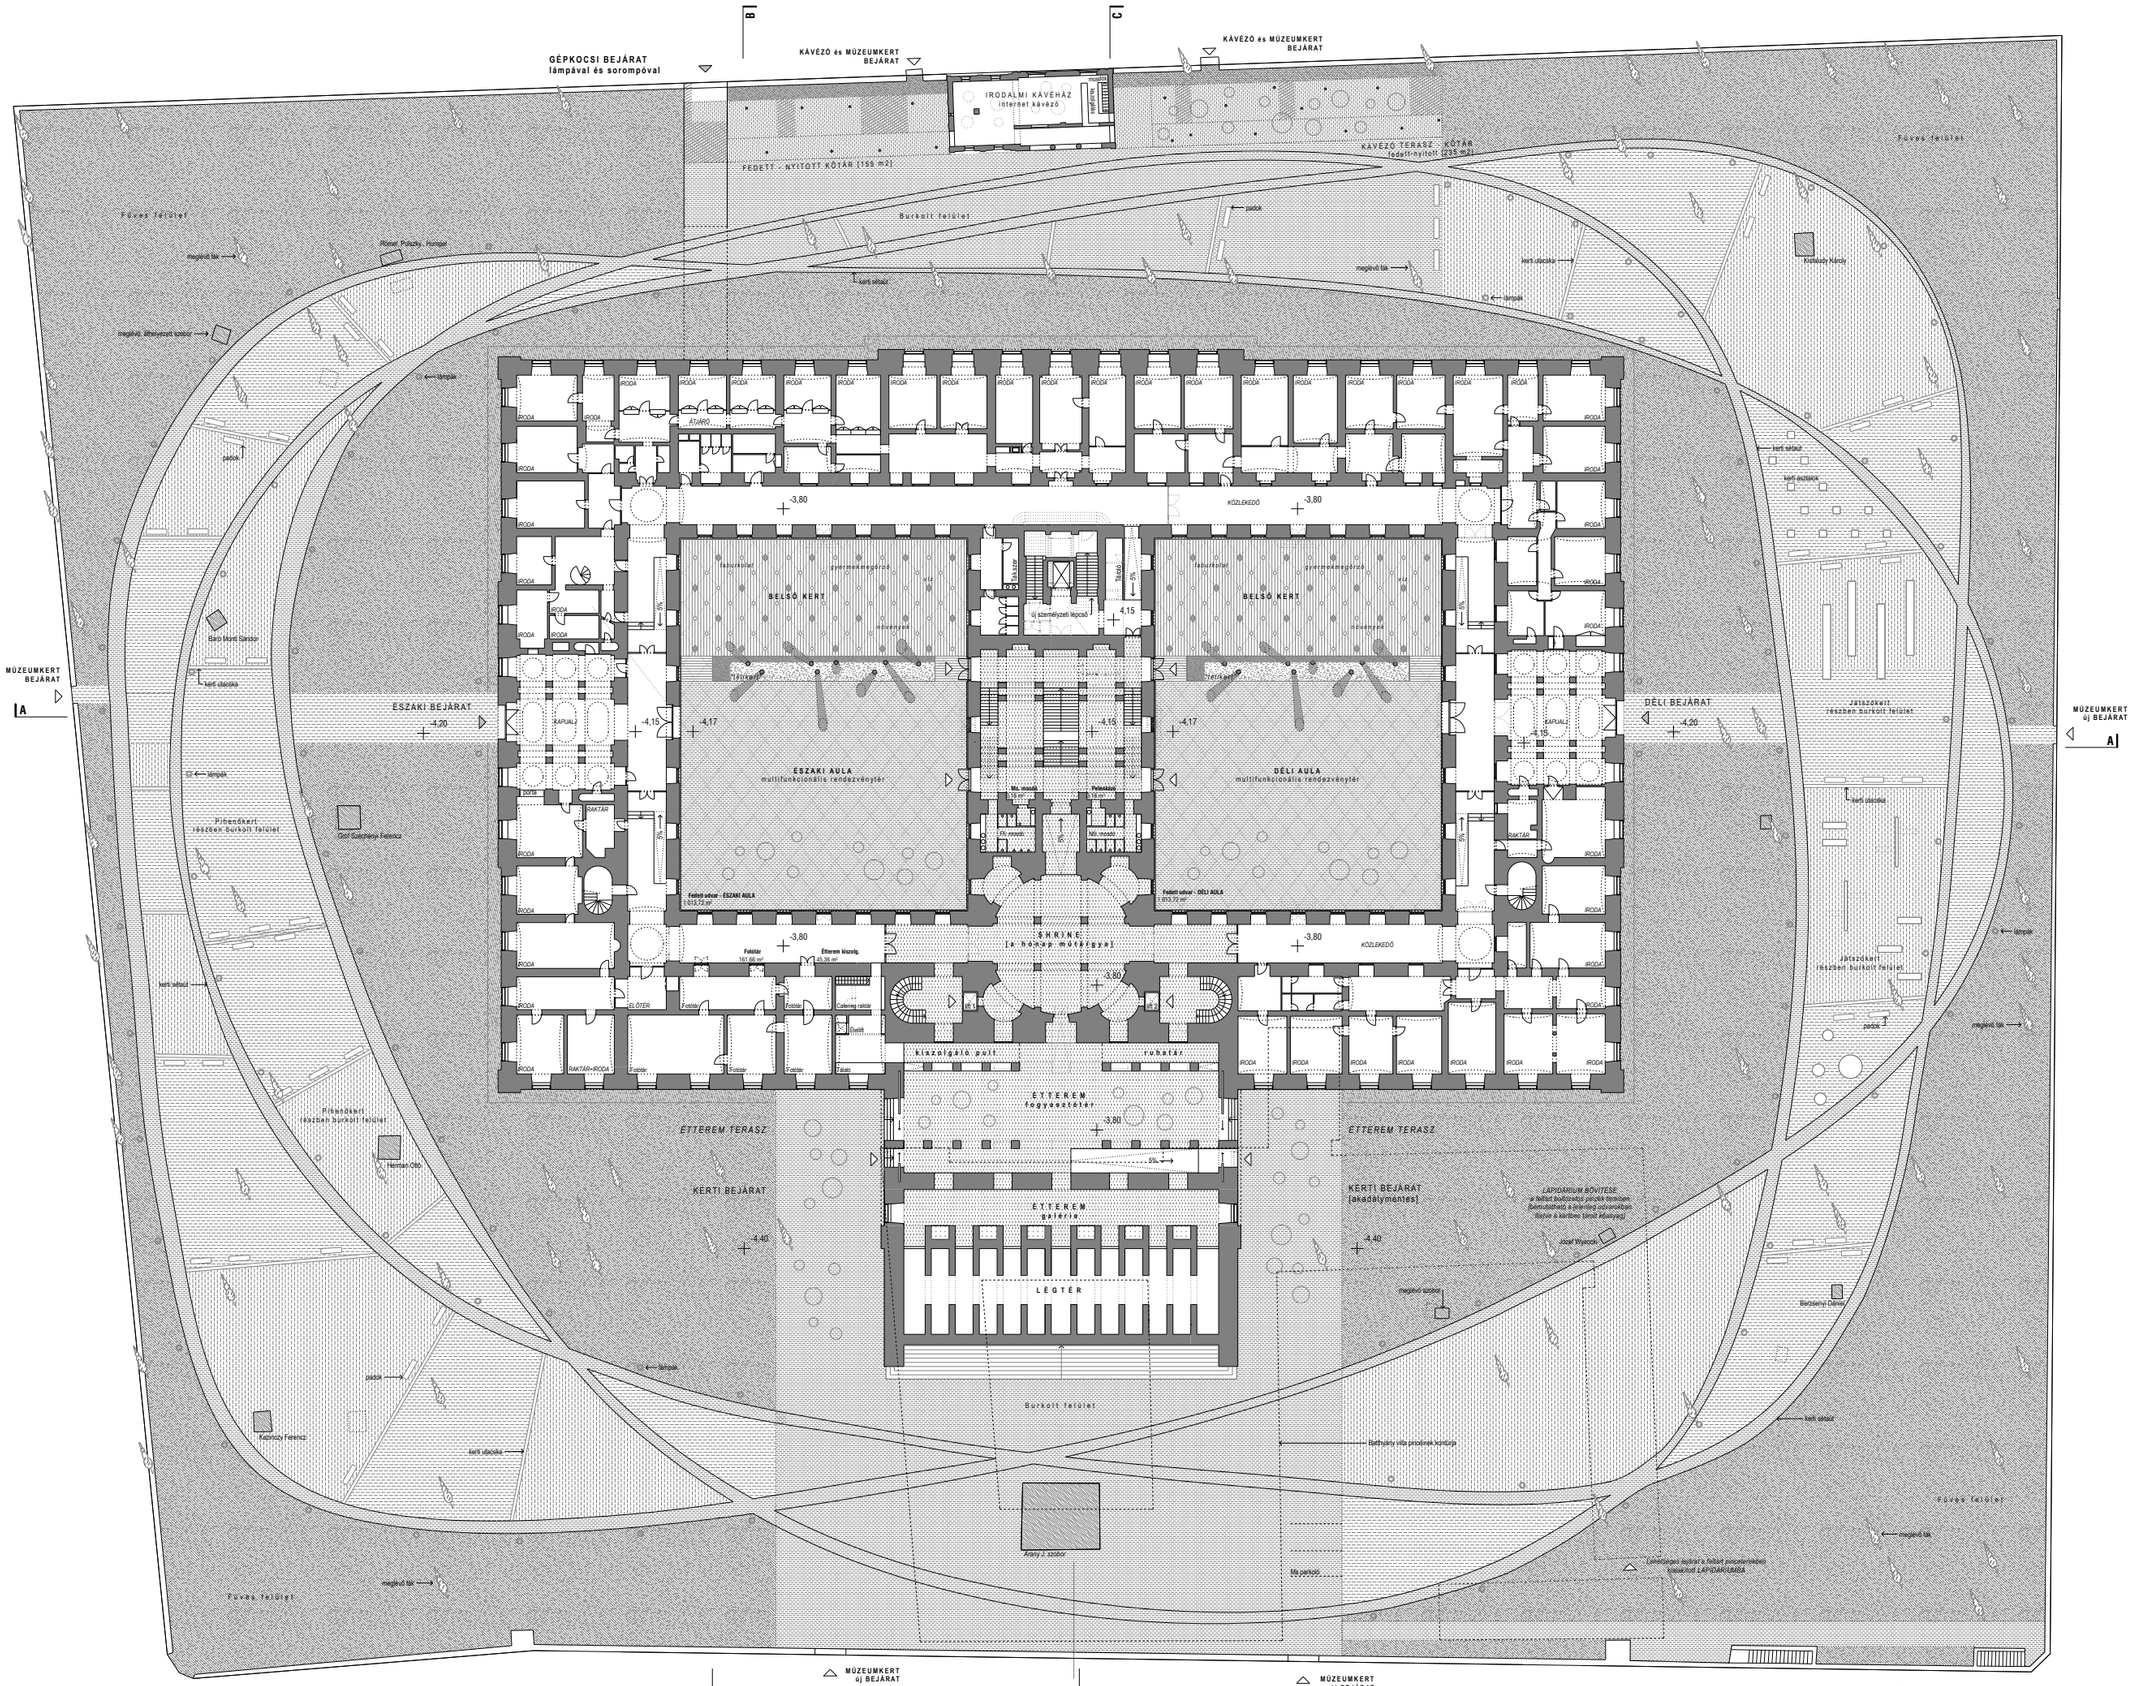

FÖLDSZINT ALAPRAJZA_m1:250