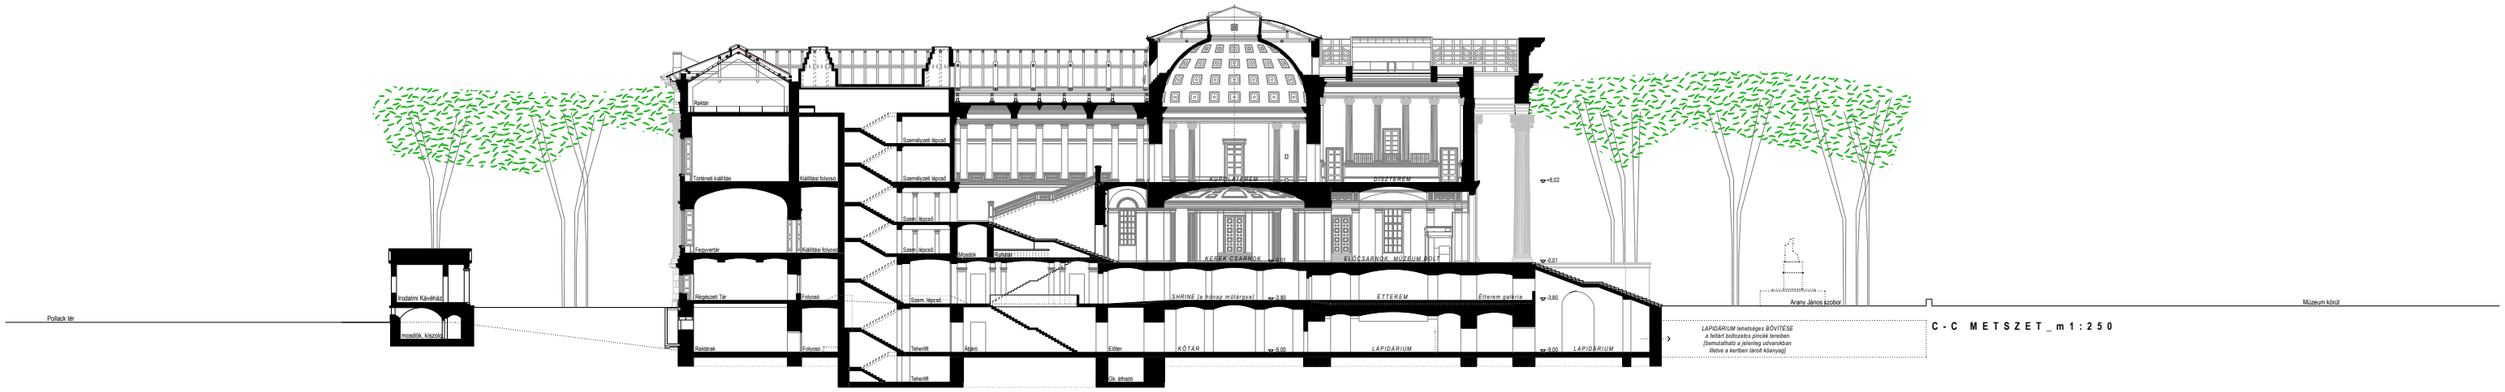

C-C METSZET_m1:250

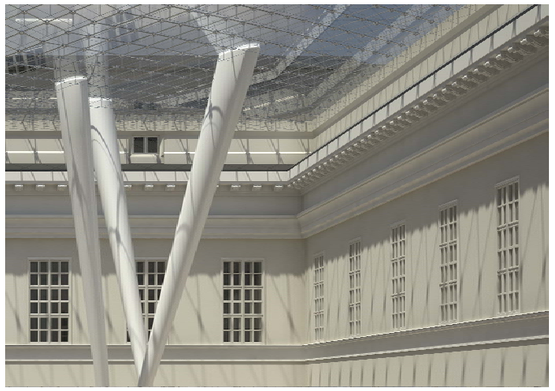

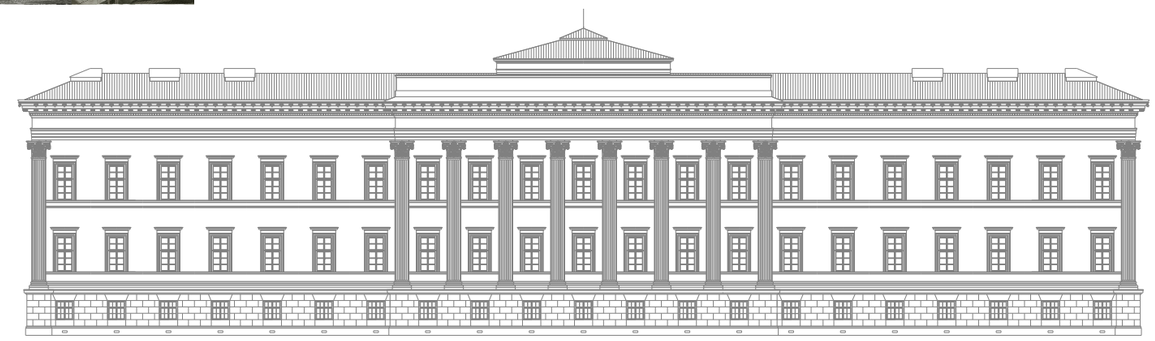

KELETI HOMLOKZAT_m1:250

0 2 10 m

MNM
komplex fejlesztése
tervpályázat
2010