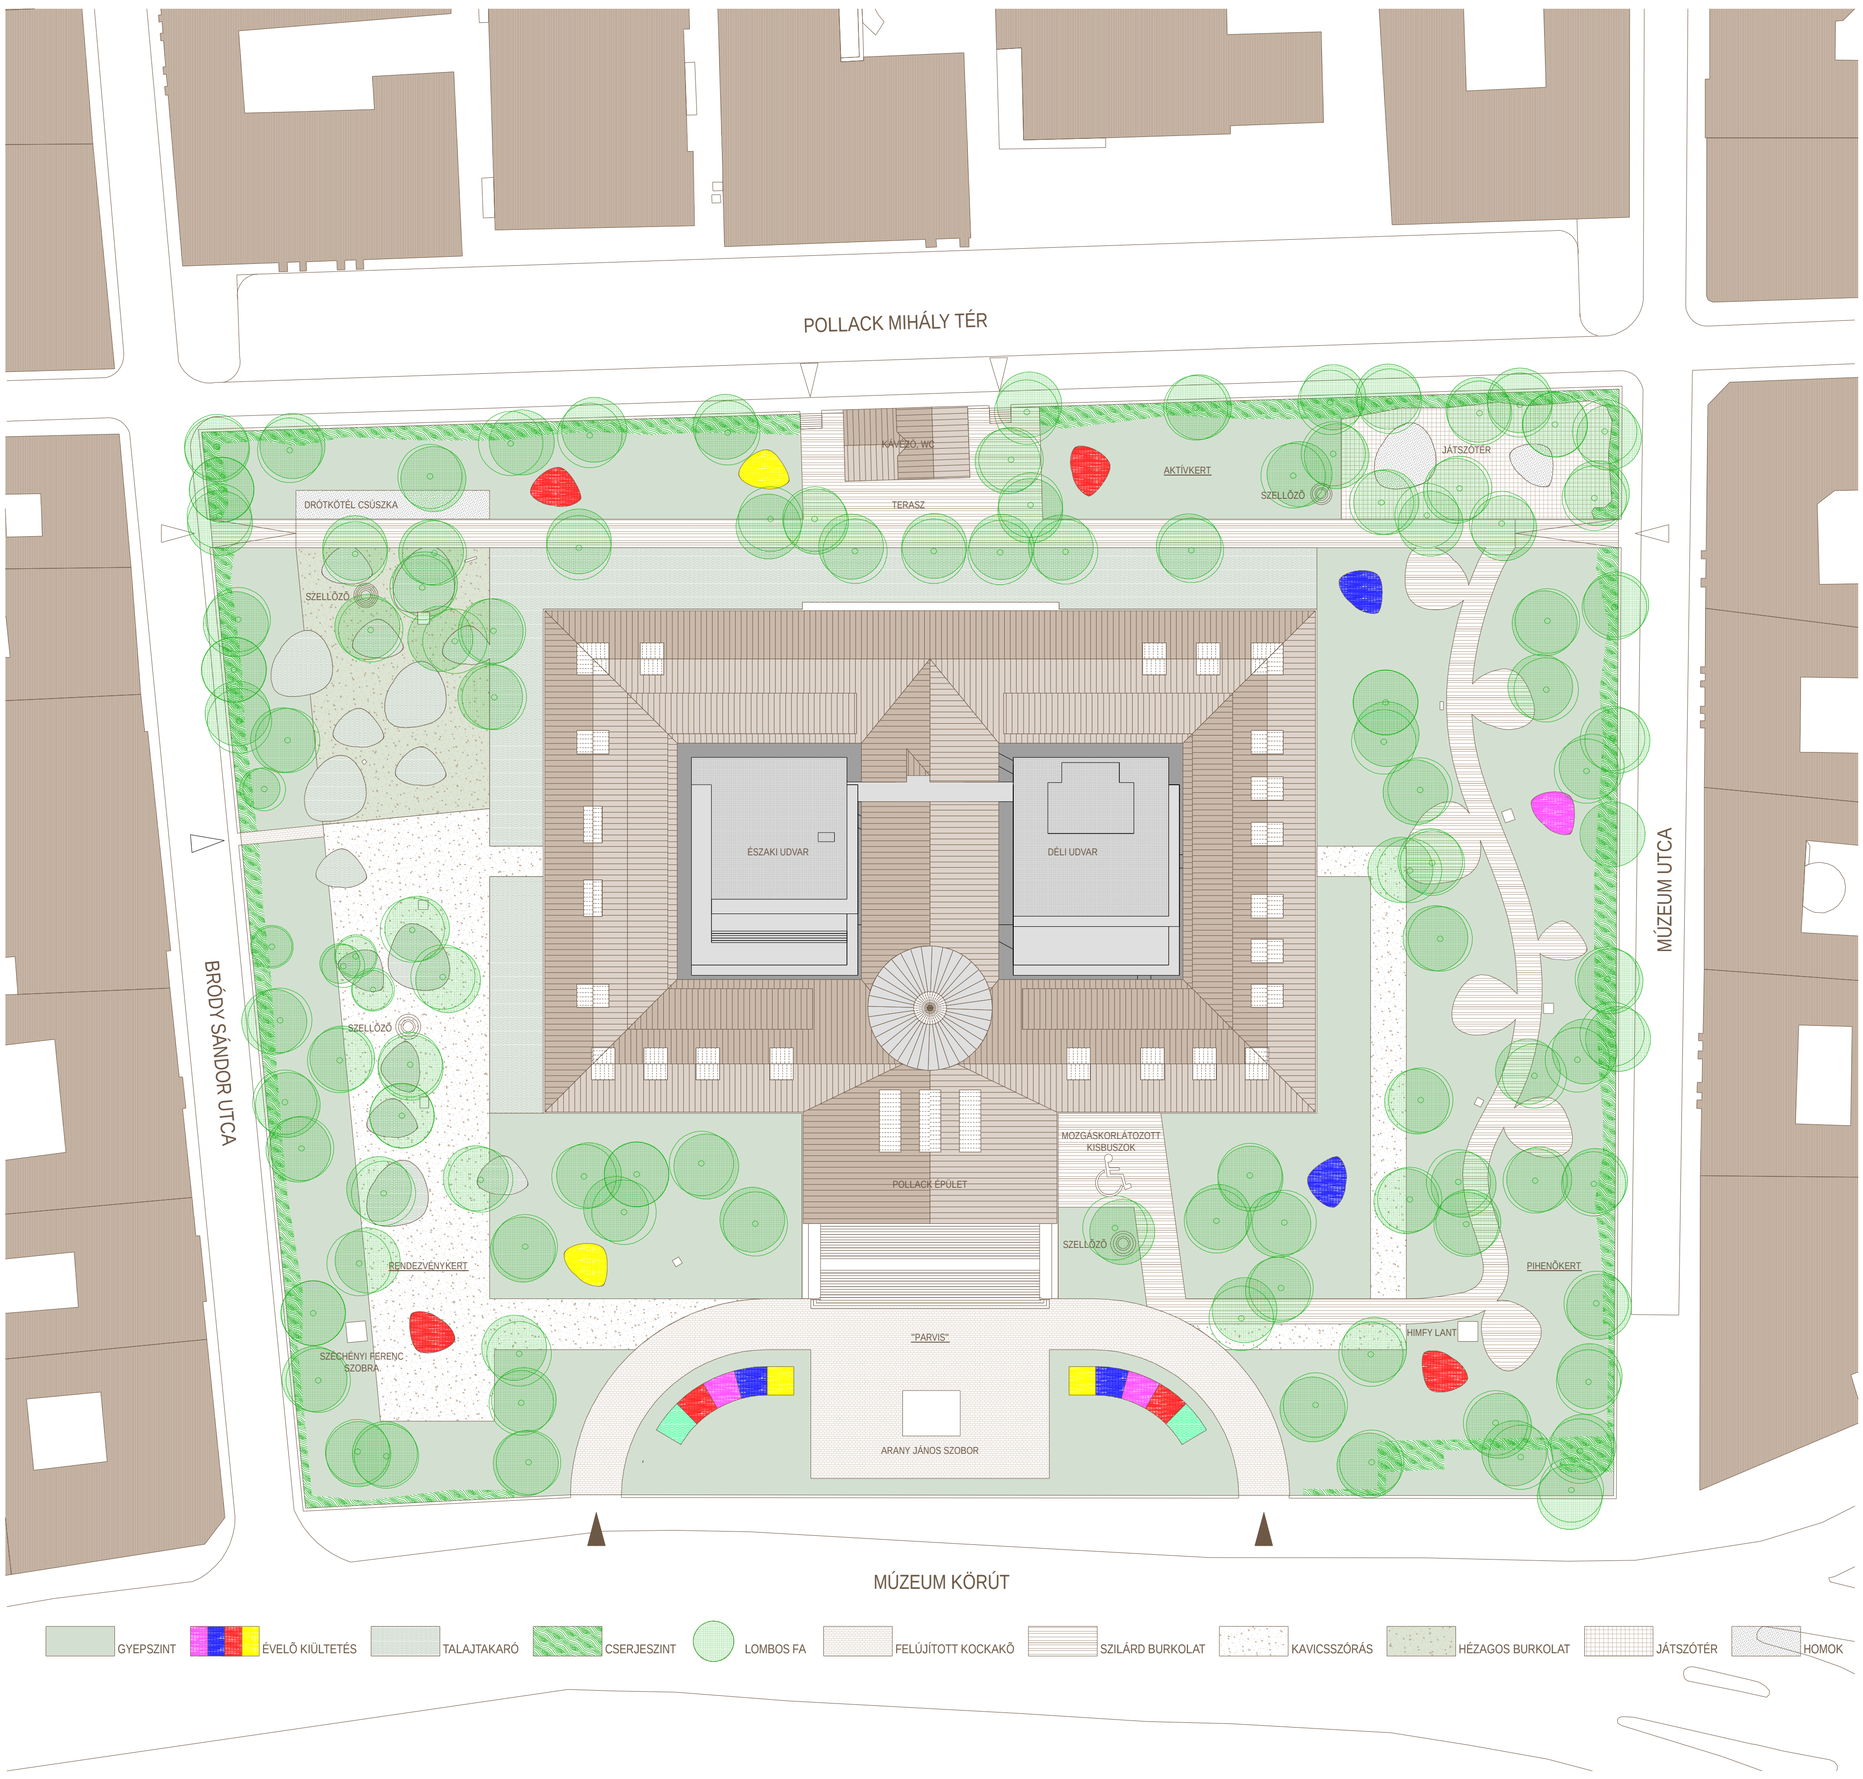

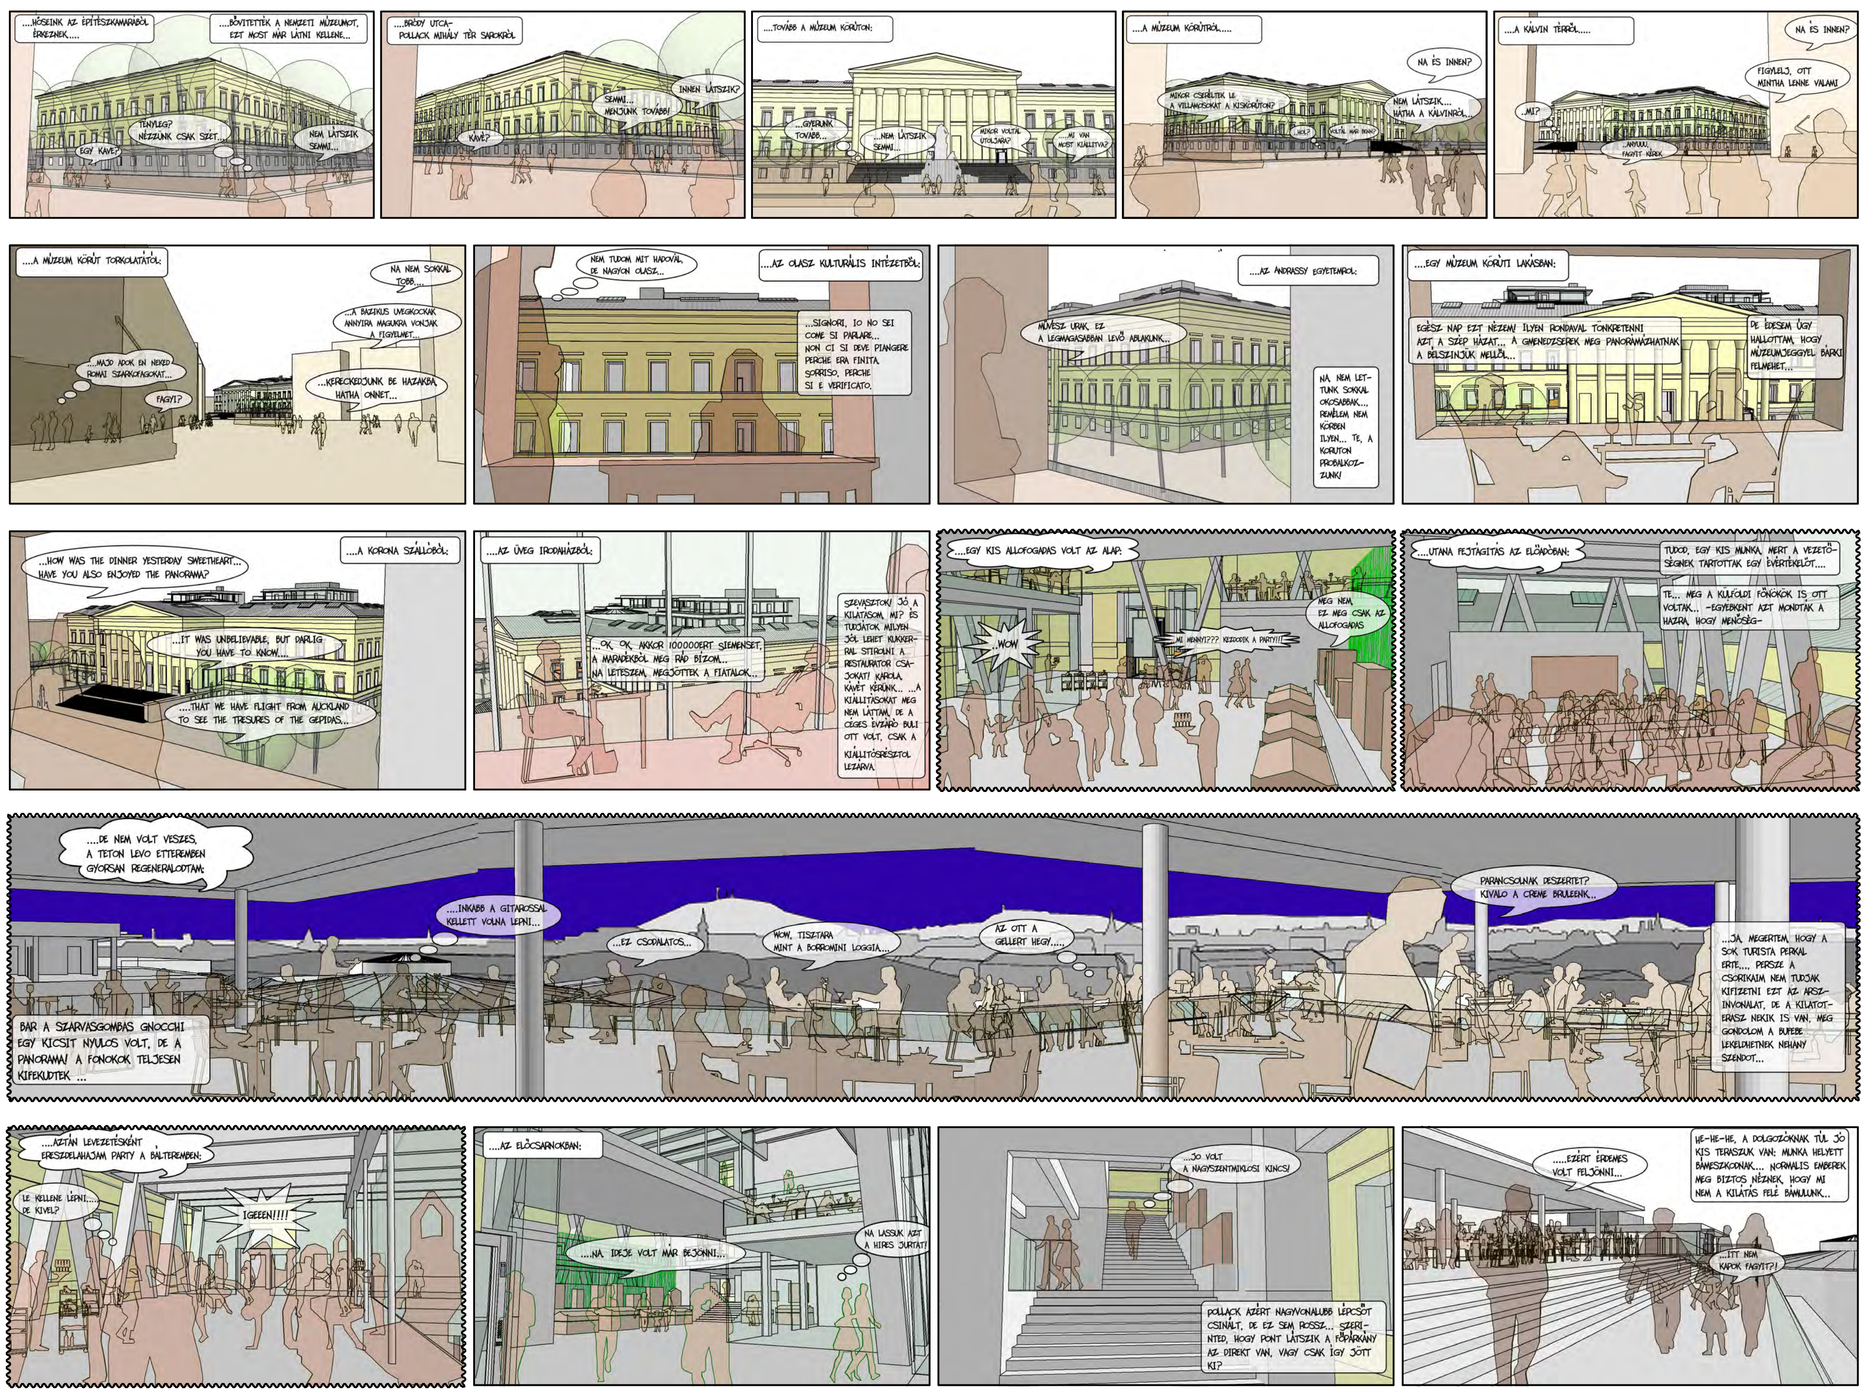

A MAGYAR NEMZETI MÚZEUM FŐÉPÜLETÉNEK ÉS KÖRNYEZETÉNEK KOMPLEX FEJLESZTÉSE

TERVPÁLYÁZAT 2010 KIÍRÓ: MAGYAR NEMZETI MÚZEUM HELYSZÍNRAJZ, KERT M=1:500; LÁTVÁNYOK

01