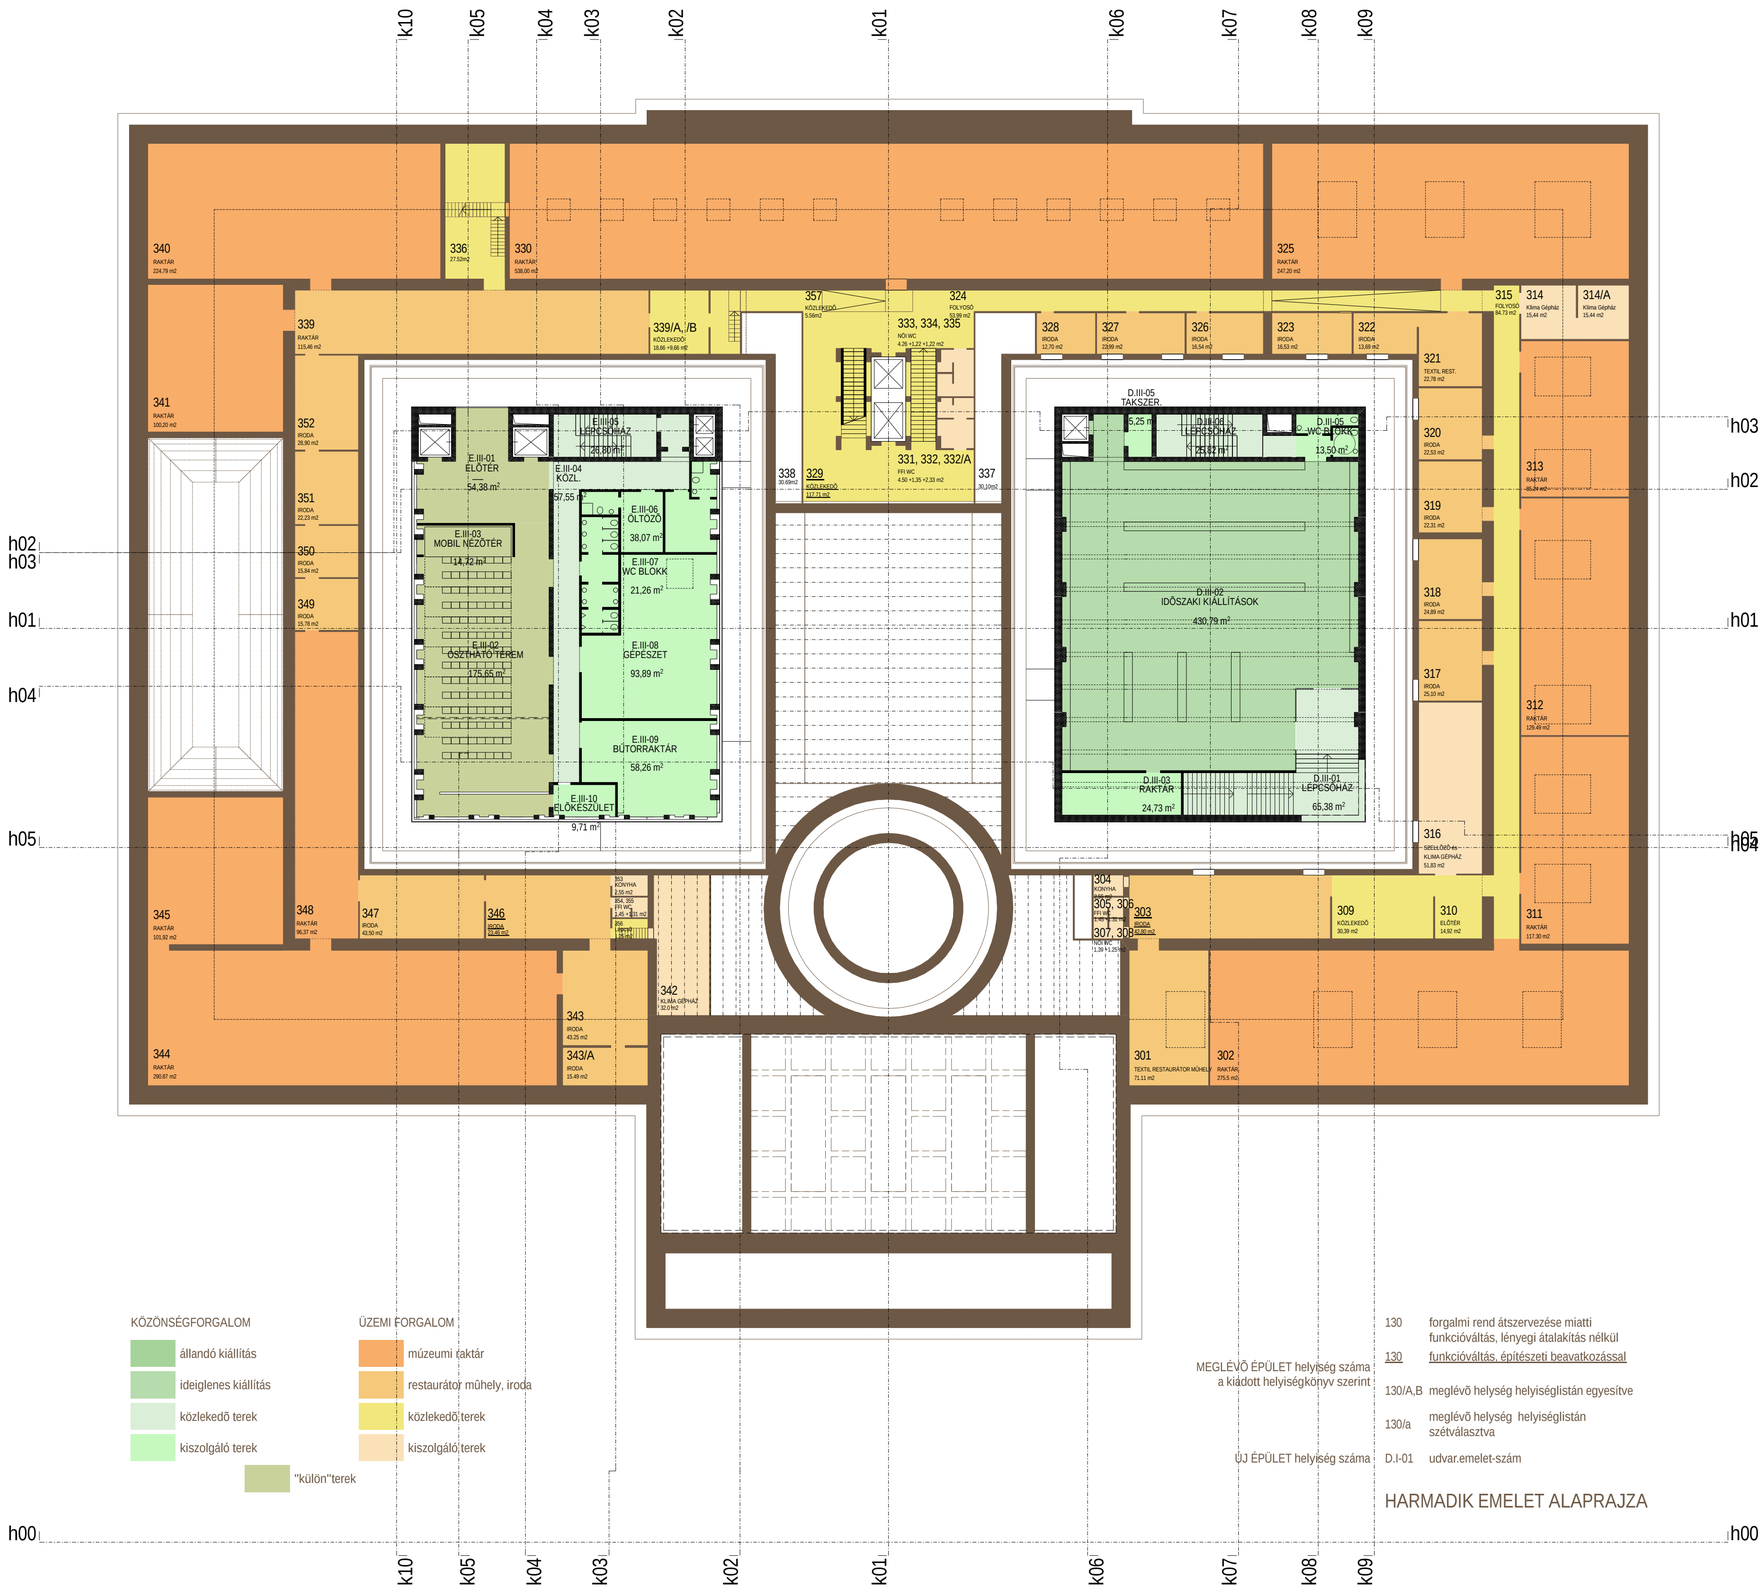

k05

h04

A MAGYAR NEMZETI MÚZEUM FŐÉPÜLETÉNEK ÉS KÖRNYEZETÉNEK KOMPLEX FEJLESZTÉSE

TERVPÁLYÁZAT 2010 KIÍRÓ: MAGYAR NEMZETI MÚZEUM

HARMADIK EMELET ALAPRAJZA; k05 ÉS h04 METSZETEK M=1:250

06