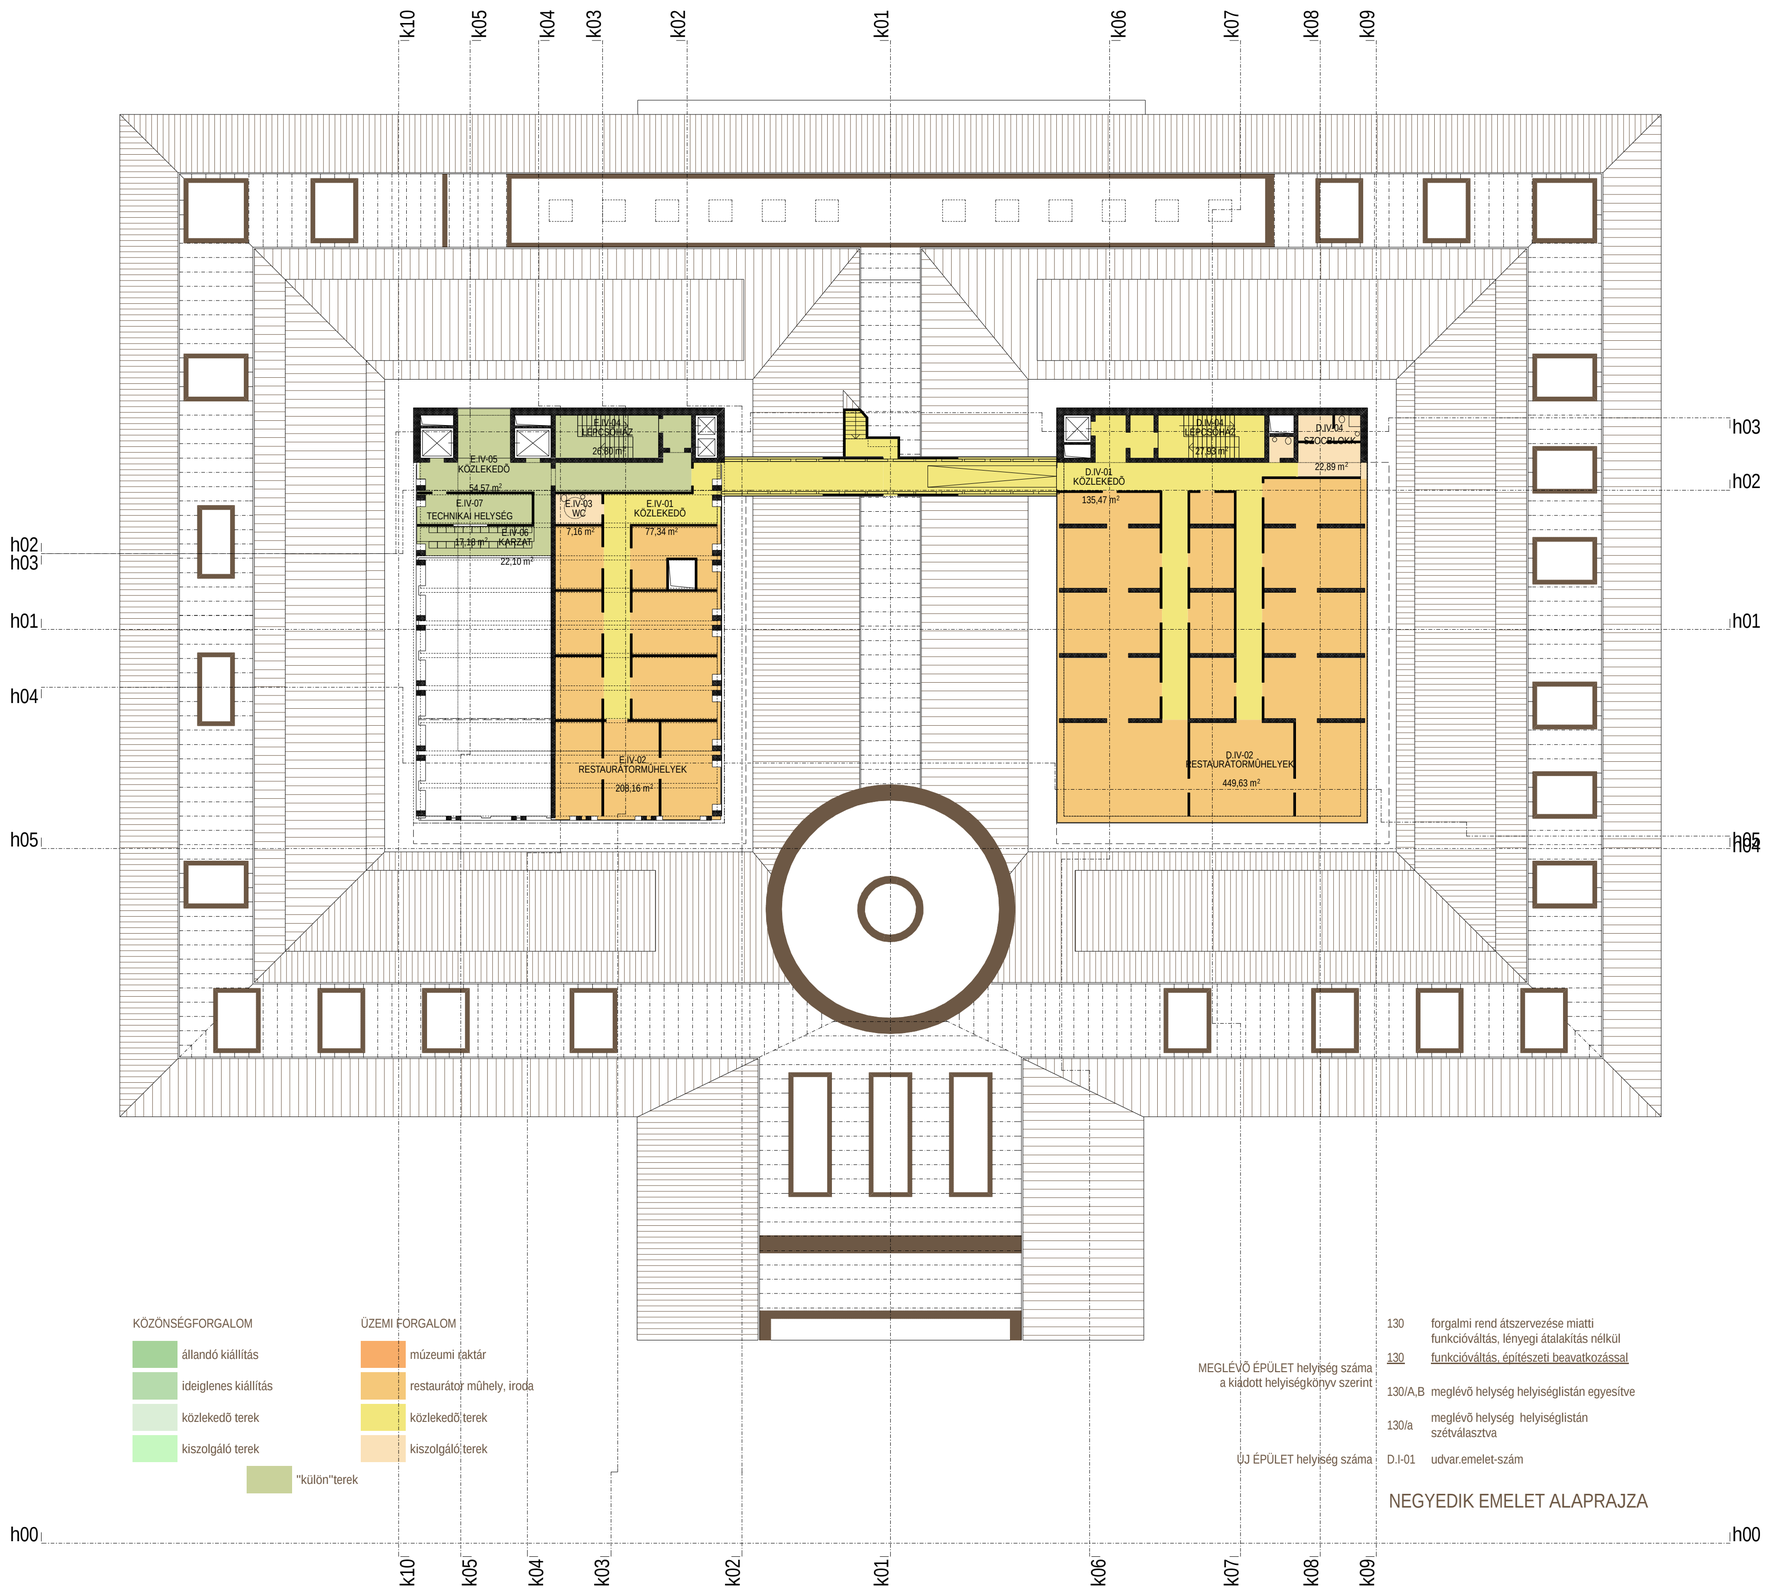

k07

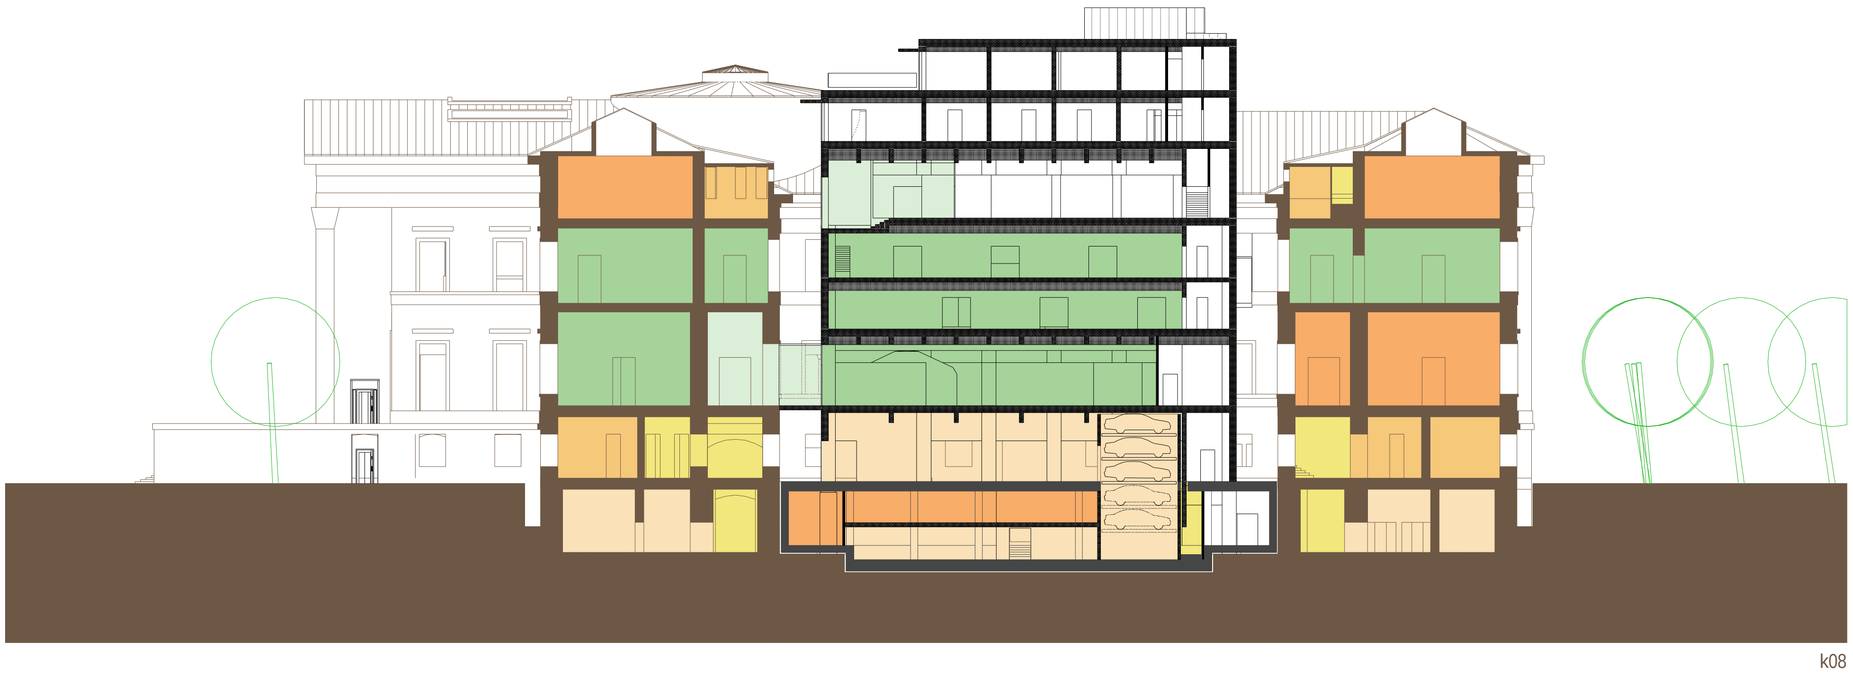

k08

A MAGYAR NEMZETI MÚZEUM FŐÉPÜLETÉNEK ÉS KÖRNYEZETÉNEK KOMPLEX FEJLESZTÉSE

TERVPÁLYÁZAT 2010 KIÍRÓ: MAGYAR NEMZETI MÚZEUM

NEGYEDIK EMELET ALAPRAJZA; k07 ÉS k08 METSZETEK M=1:250

07