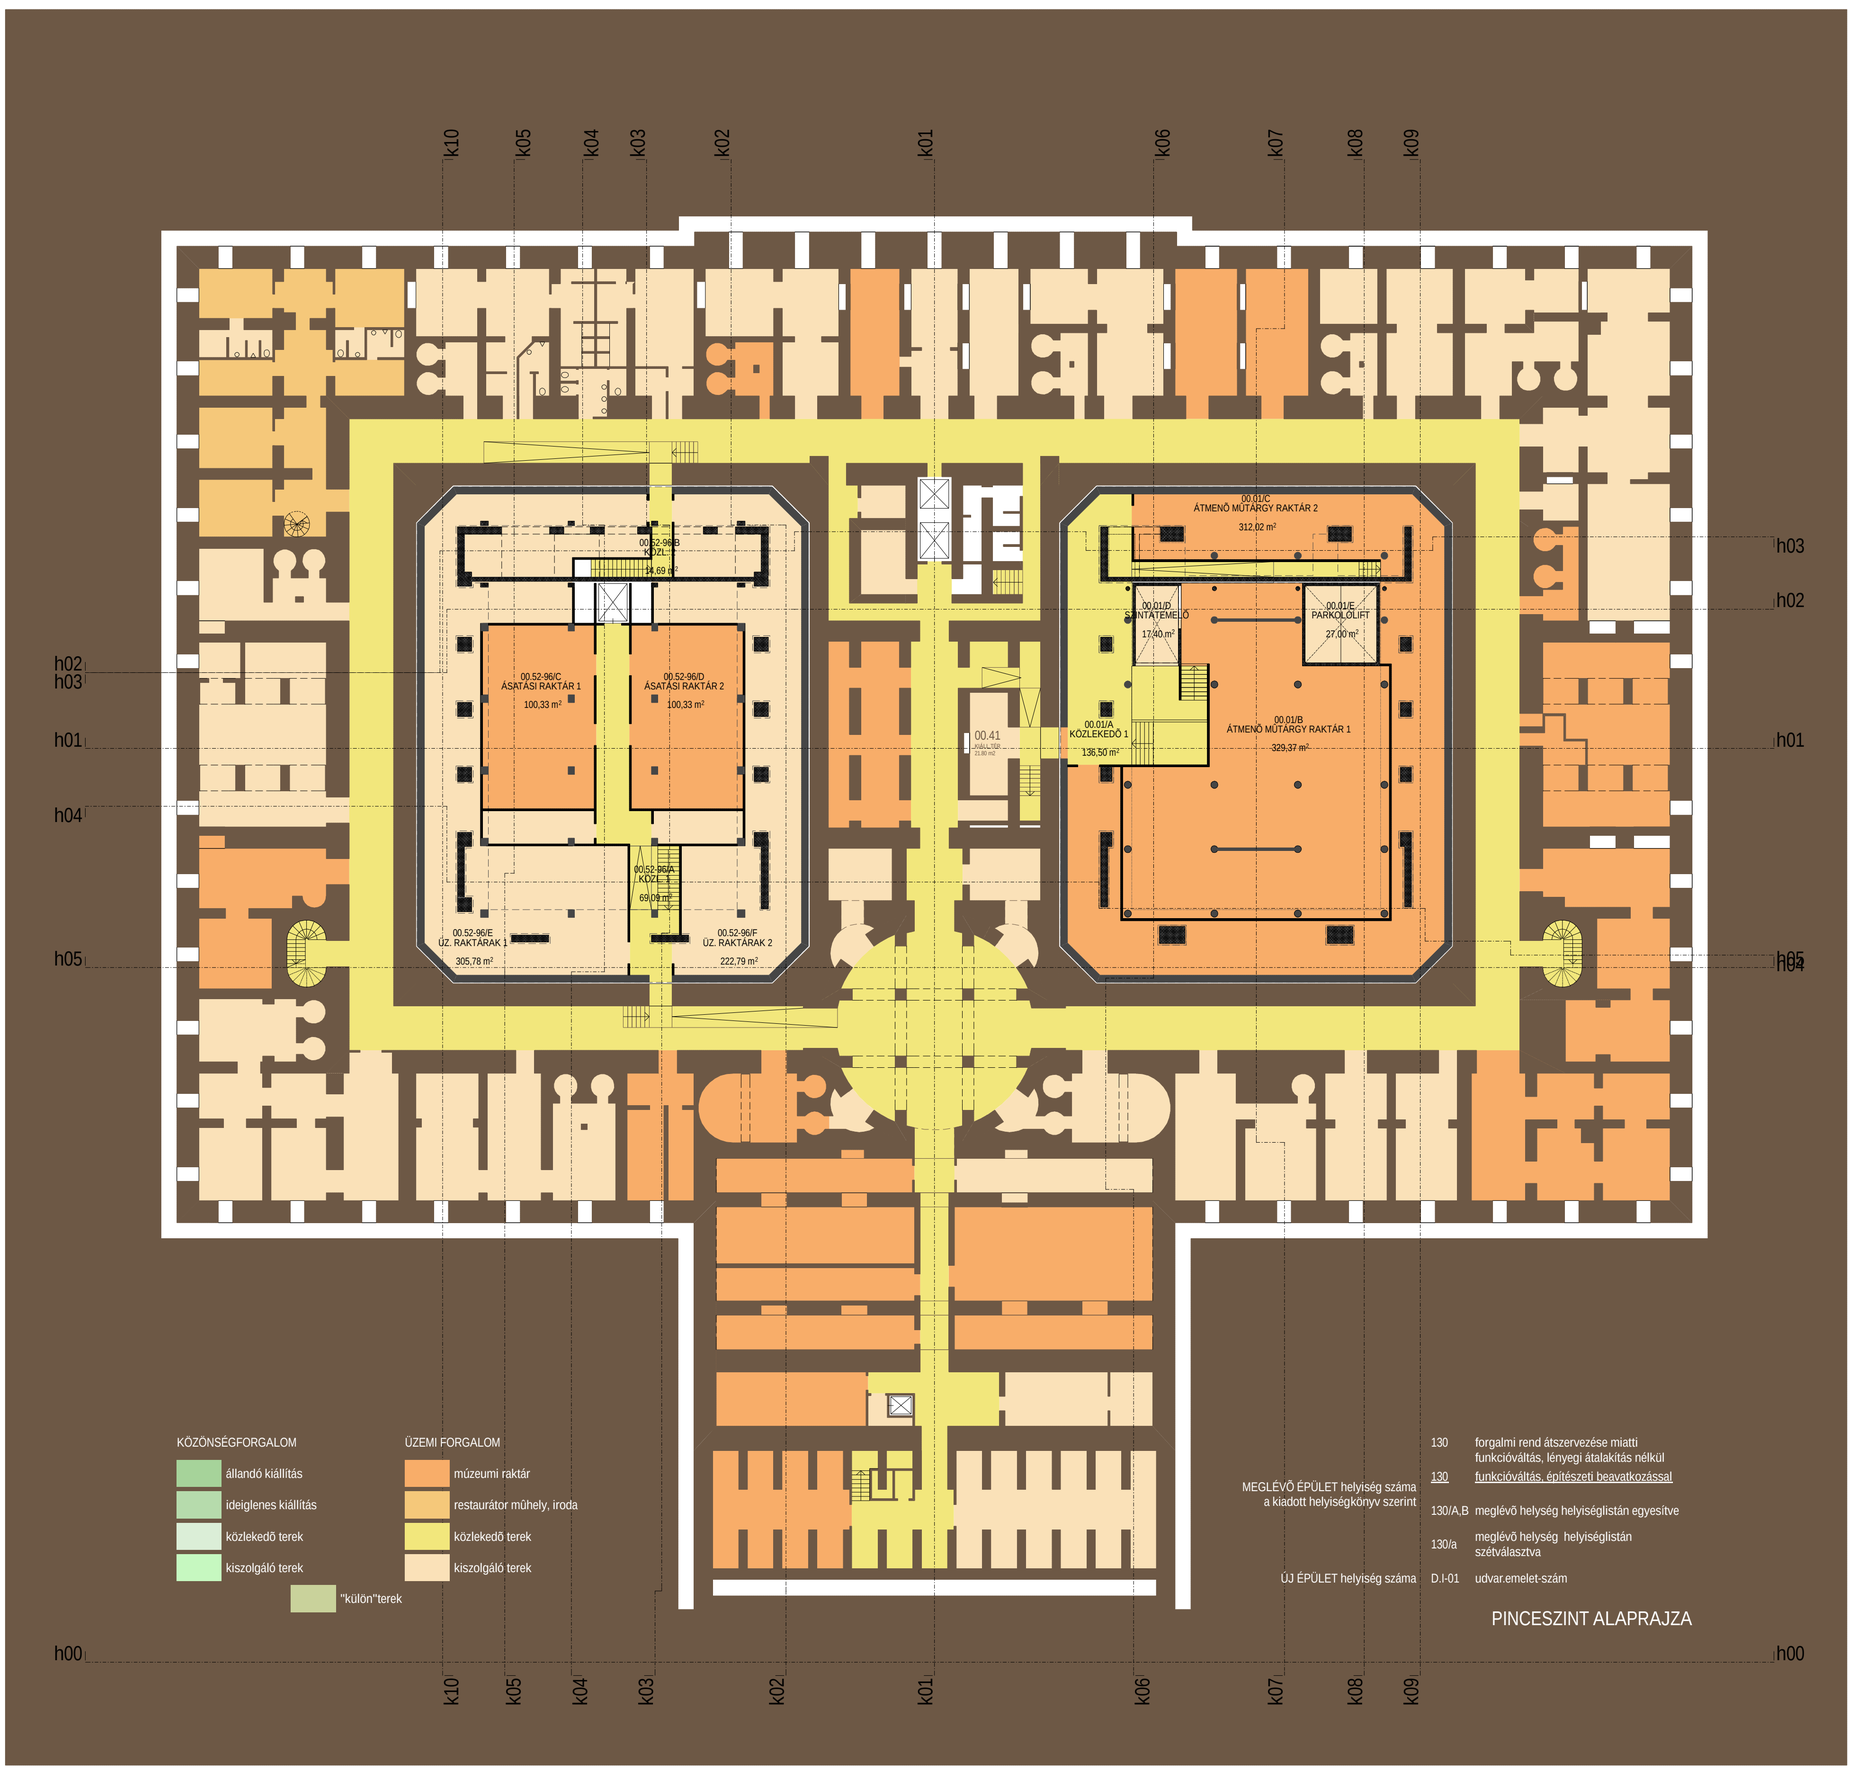

k10

k09

A MAGYAR NEMZETI MÚZEUM FŐÉPÜLETÉNEK ÉS KÖRNYEZETÉNEK KOMPLEX FEJLESZTÉSE

TERVPÁLYÁZAT 2010 KIÍRÓ: MAGYAR NEMZETI MÚZEUM

PINCESZINT ALAPRAJZA; k09 ÉS k10 METSZETEK M=1:250

09