

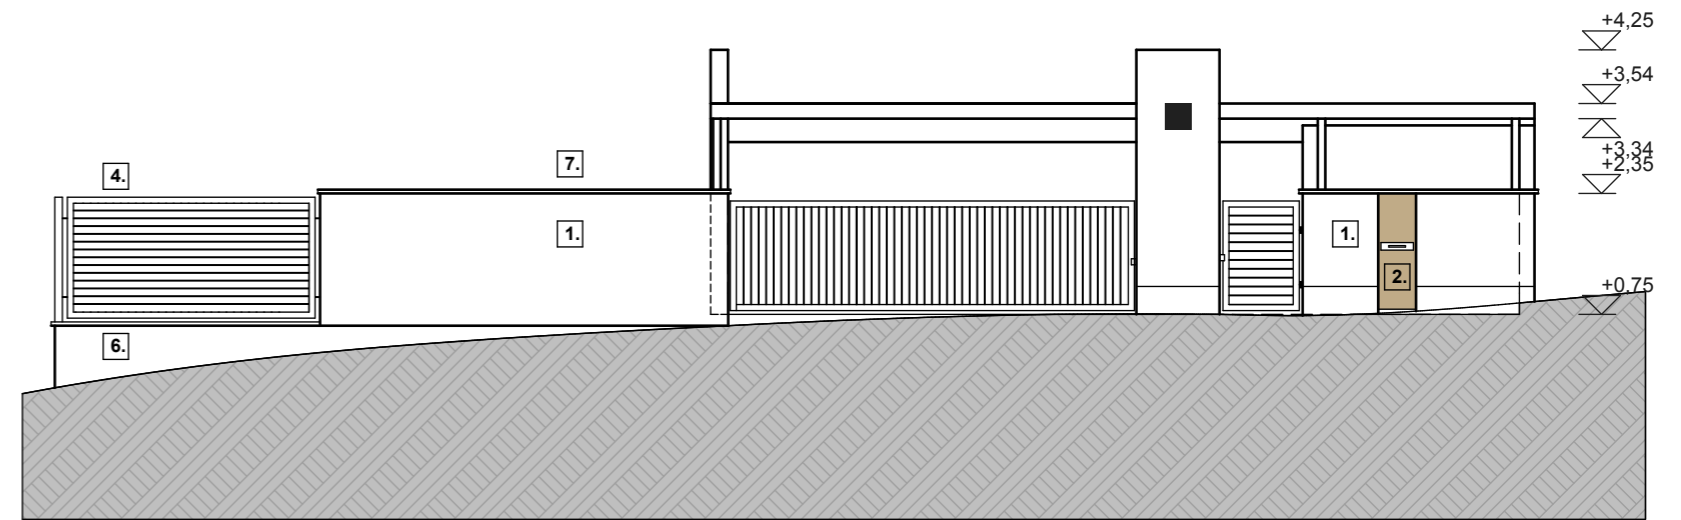


- 1. fehér vakolat
- 2. prodema burkolat
- 4. szürke horganyzott acélkerítés
- 6. szürke lábazati vakolat
- 7. fehér vasalt műkö

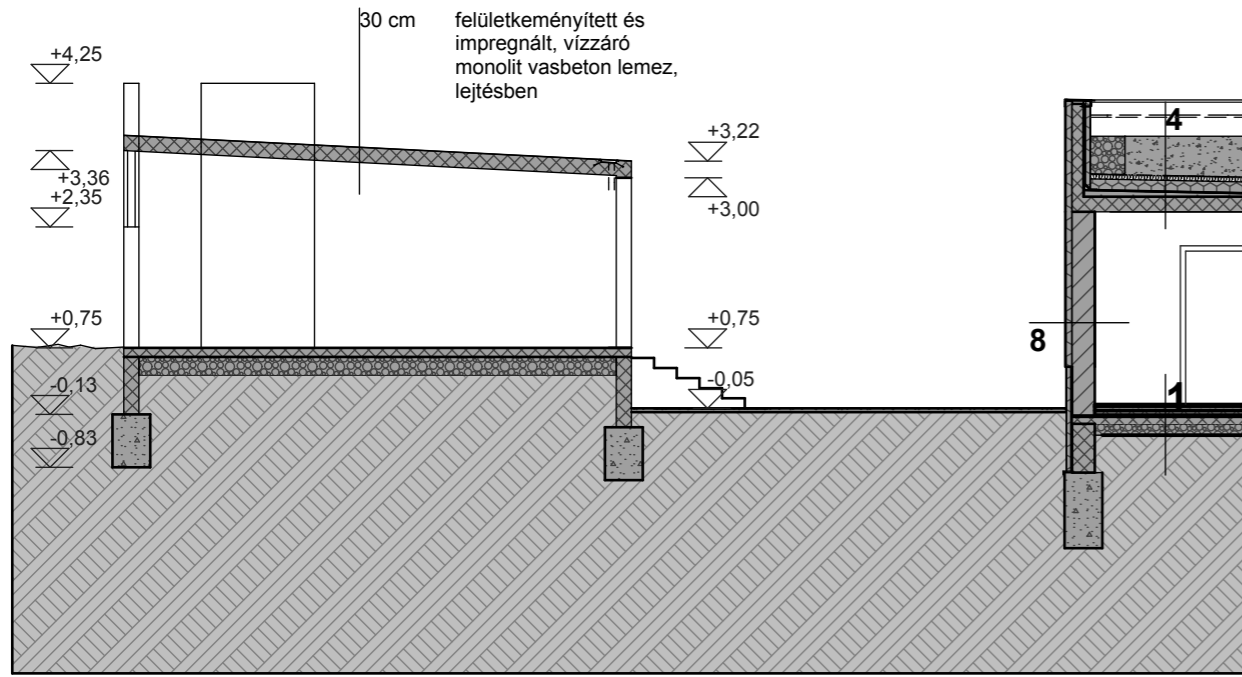


ÉK-I HOMLOKZAT

C-C METSZET

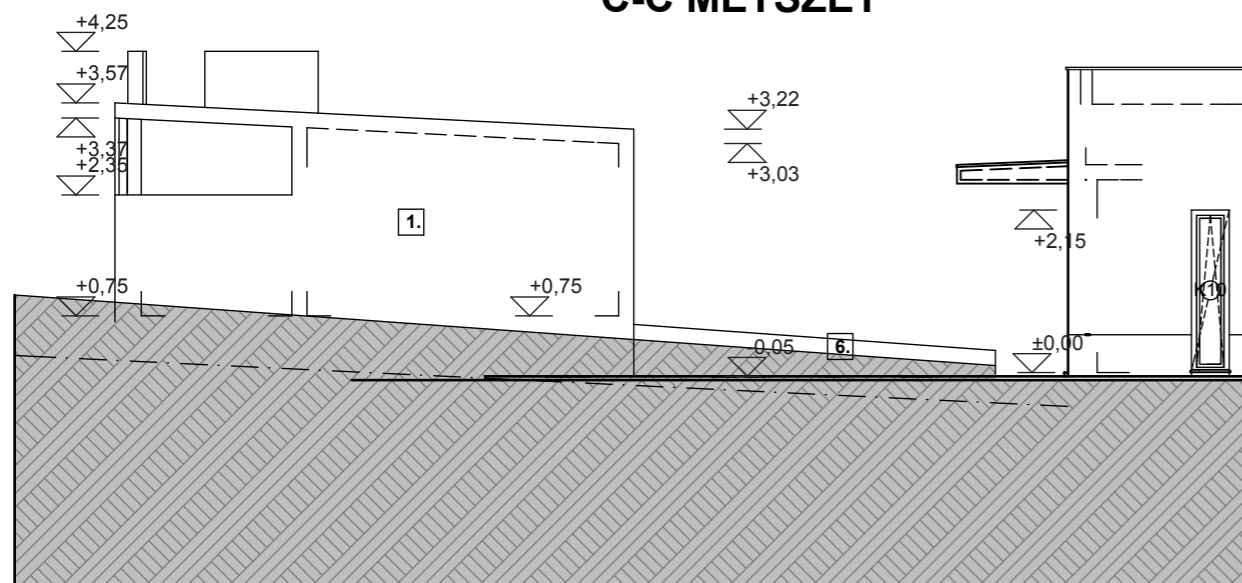

ÉNY-I HOMLOKZAT

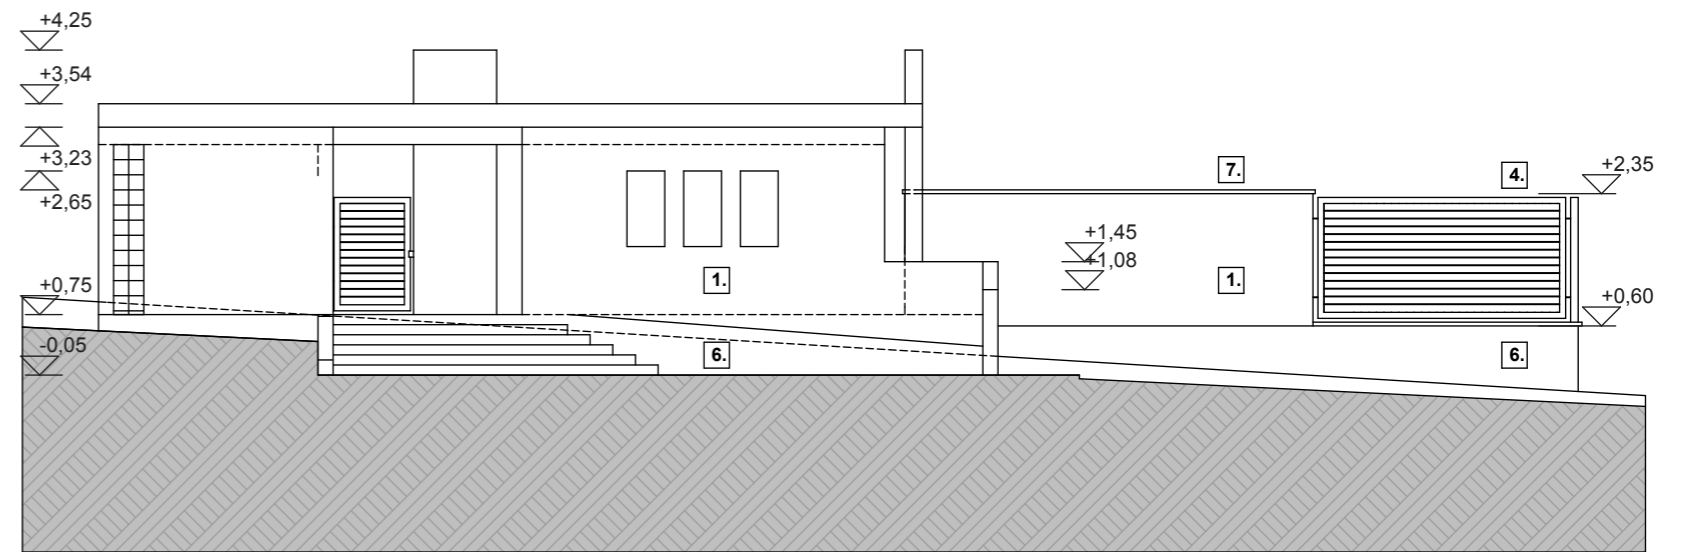

DNY-I HOMLOKZAT