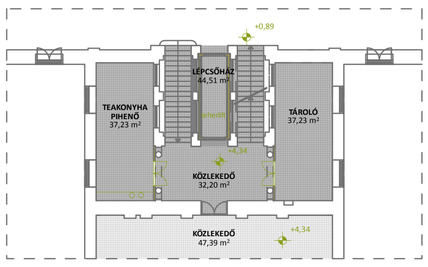

I. EMELET + FÉL EMELETI ALAPRAJZ

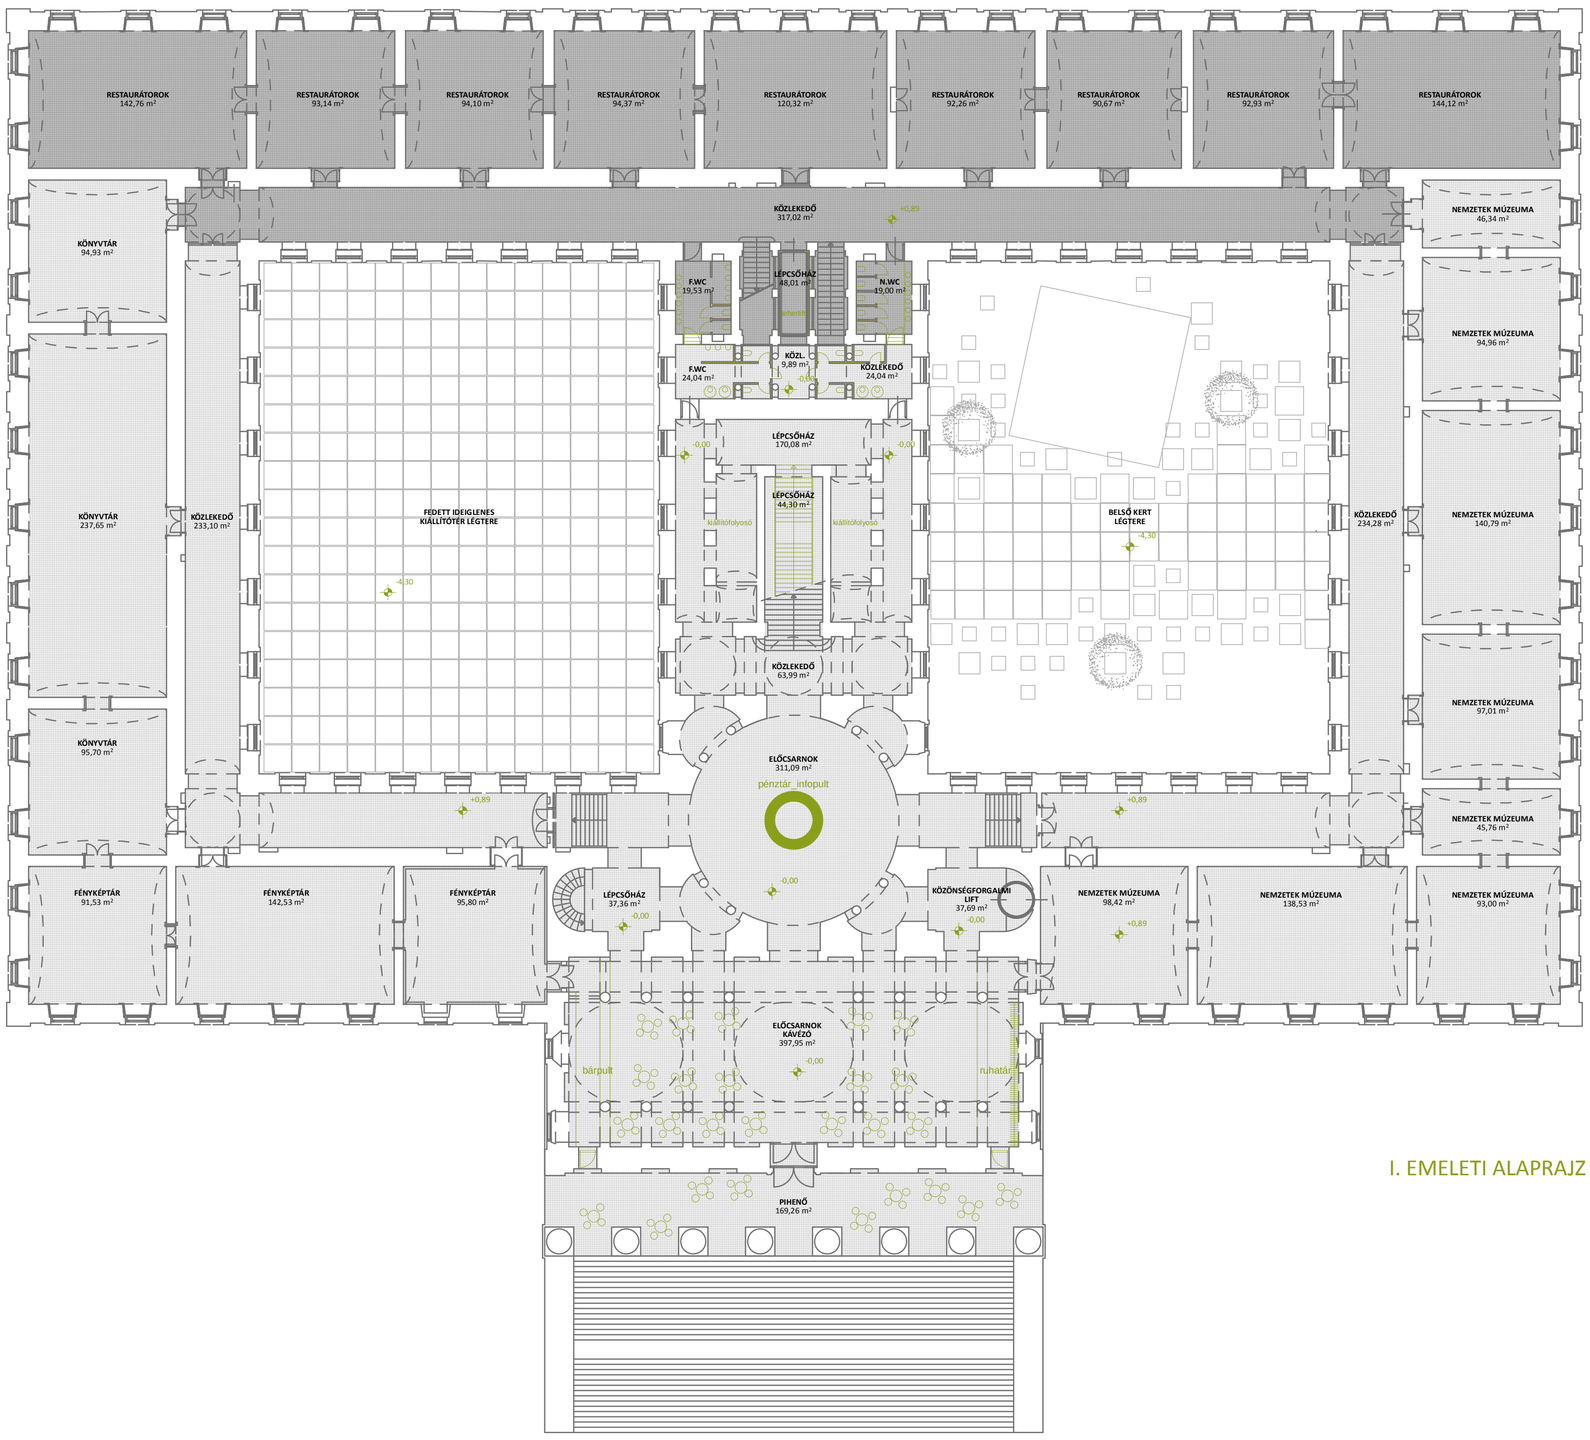

I. EMELETI ALAPRAJZ

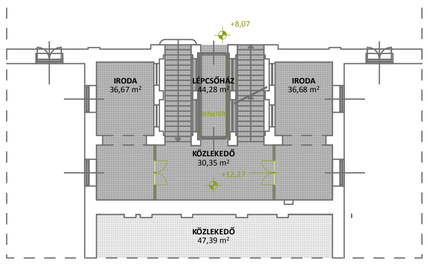

II. EMELET + FÉL EMELETI ALAPRAJZ

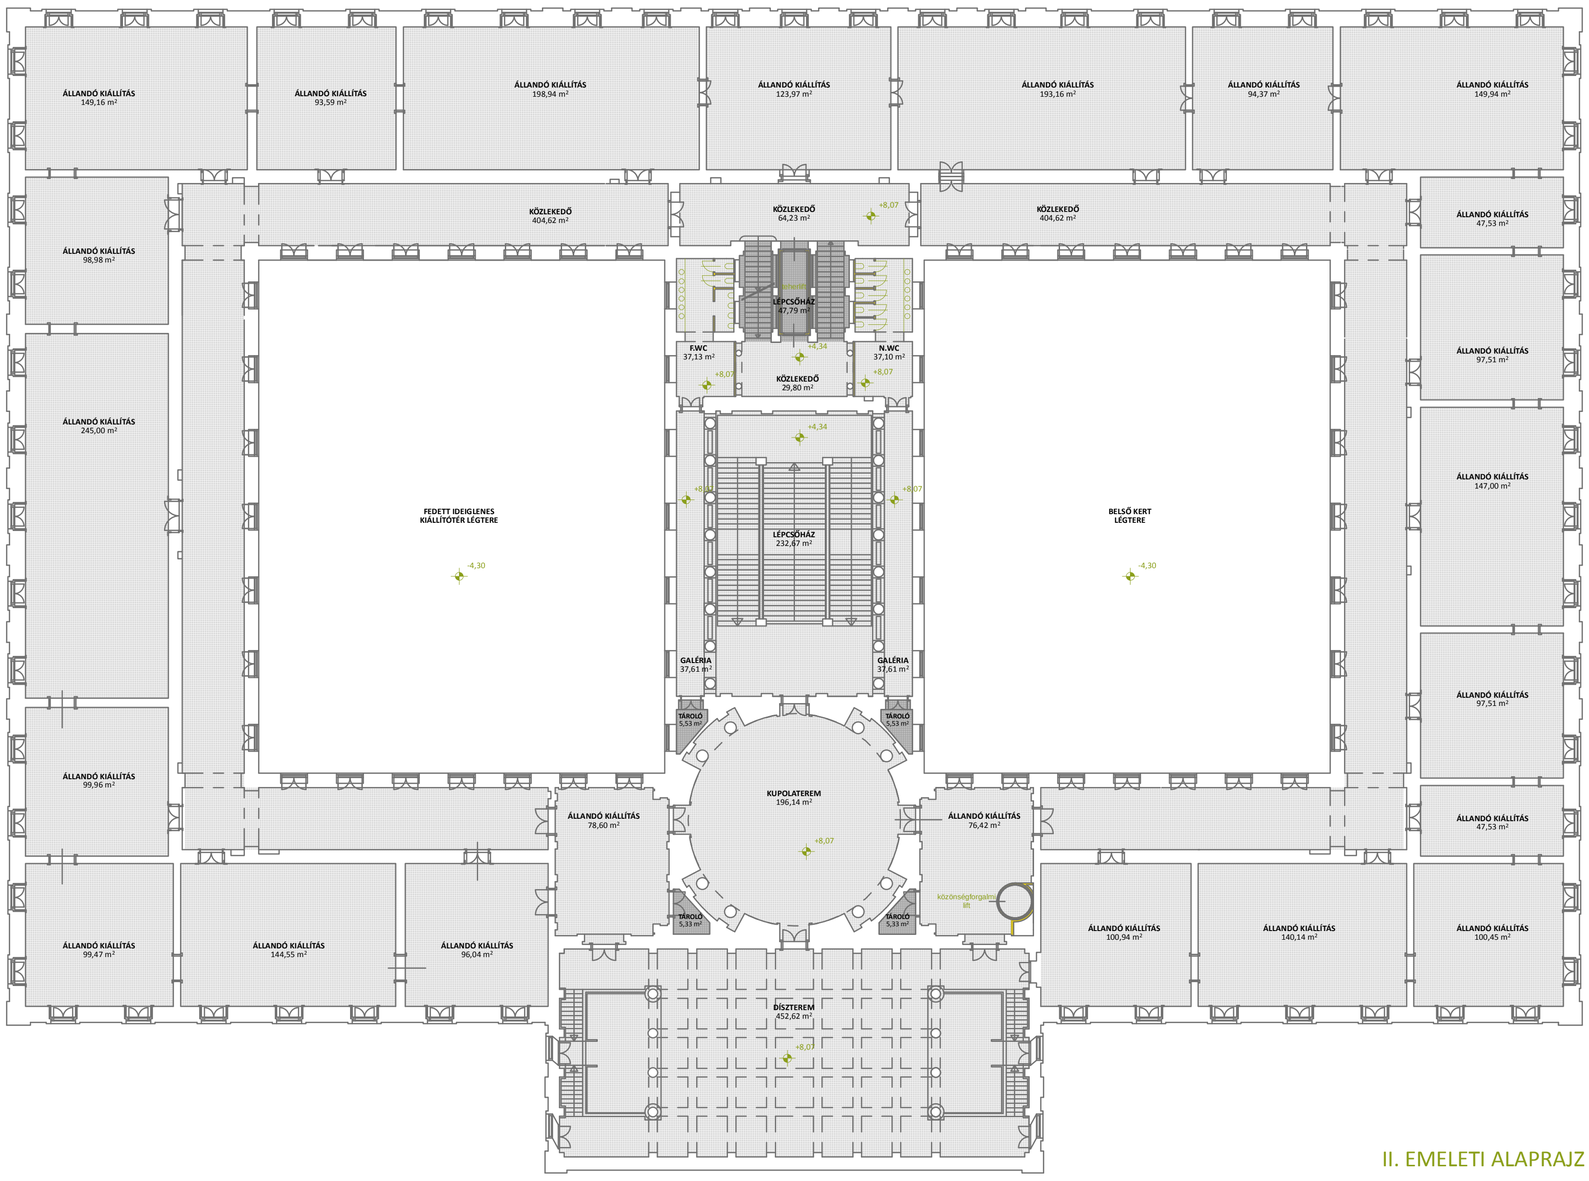

II. EMELETI ALAPRAJZ