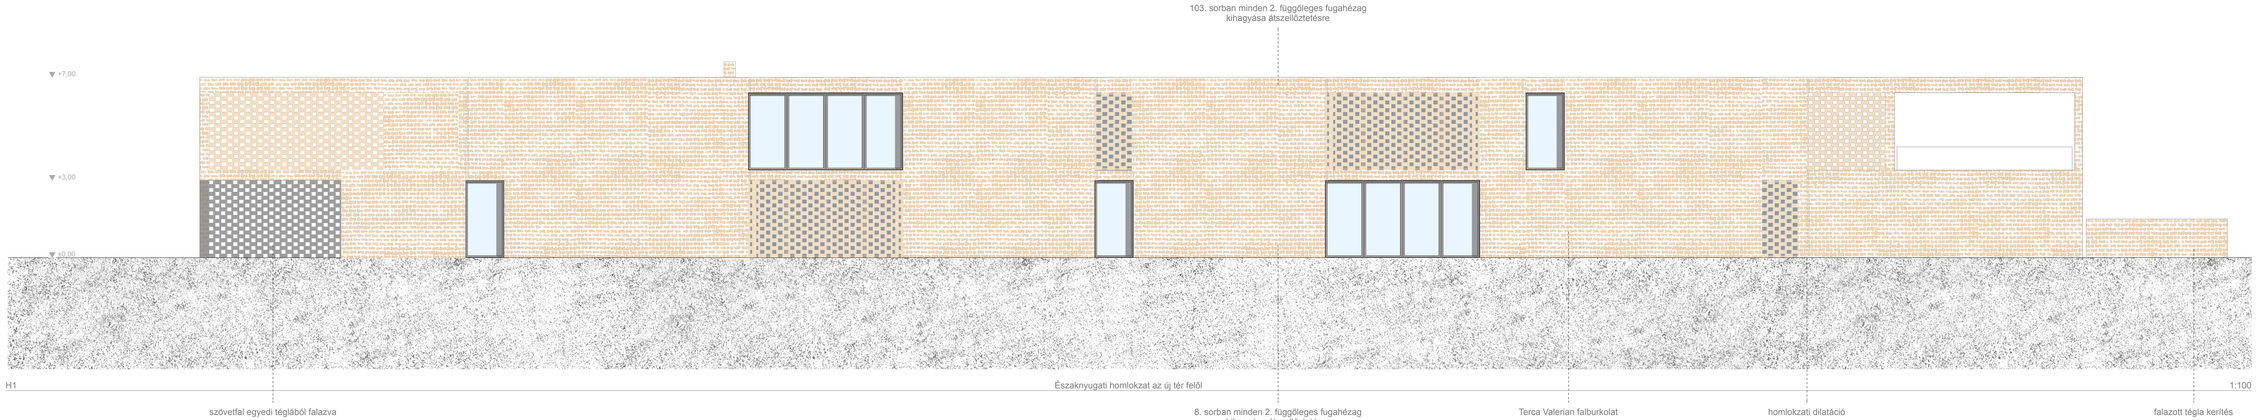
103. sorban minden 2. függőleges fugahézag kihagyása átszellőztetésre
+7,00
+3,00
±0,00
H1
Északnyugati homlokzat az új tér felől
1:100
szövetfal egyedi téglából falazva
8. sorban minden 2. függőleges fugahézag kihagyása átszellőztetésre
Terca Valerian falburkolat
homlokzati dilatáció
falazott tégla kerítés

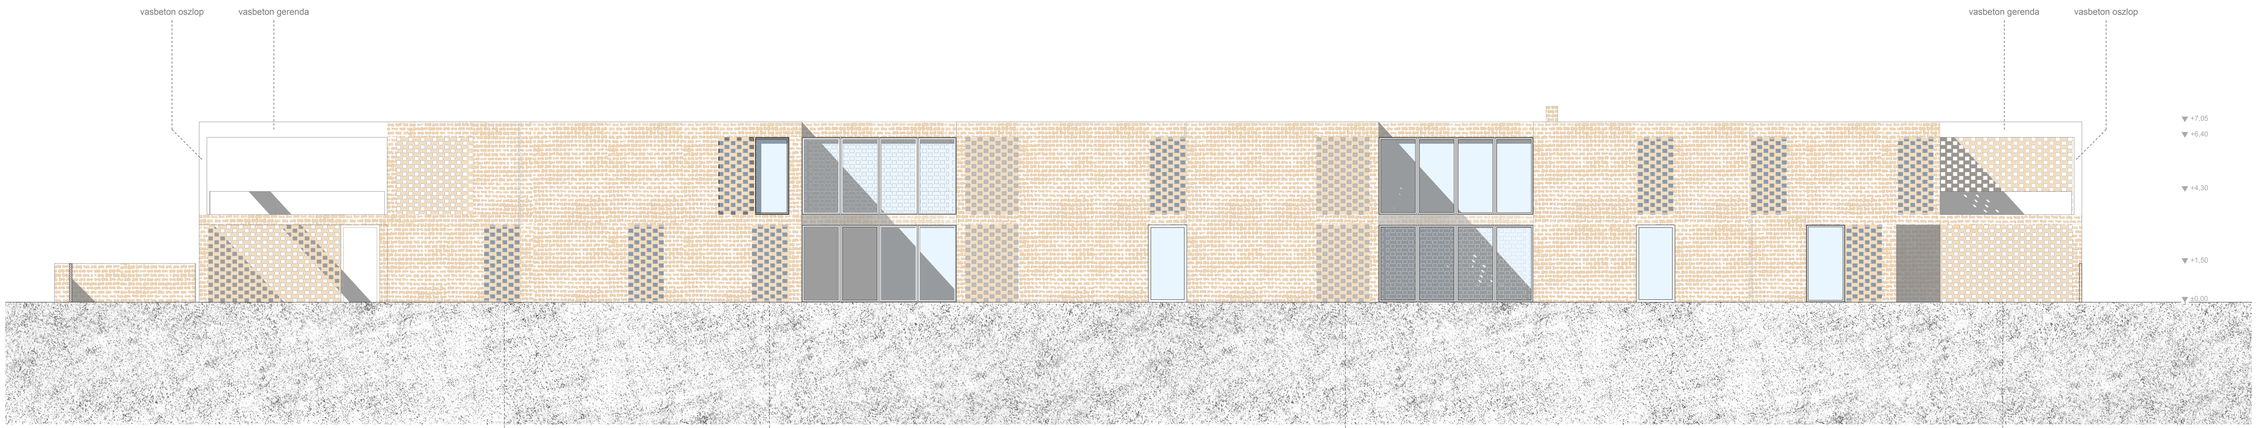
vasbeton oszlop
vasbeton gerenda
vasbeton gerenda
vasbeton oszlop
+7,05
+6,40
+4,30
+1,50
±0,00
H2
Délkeleti homlokzat a telek felől
1:100
szövetfal az alárendelt helyiség előtt
szövetfal az alárendelt helyiség előtt
szövetfal a terasz lezárására
szövetfal az átrium határolására

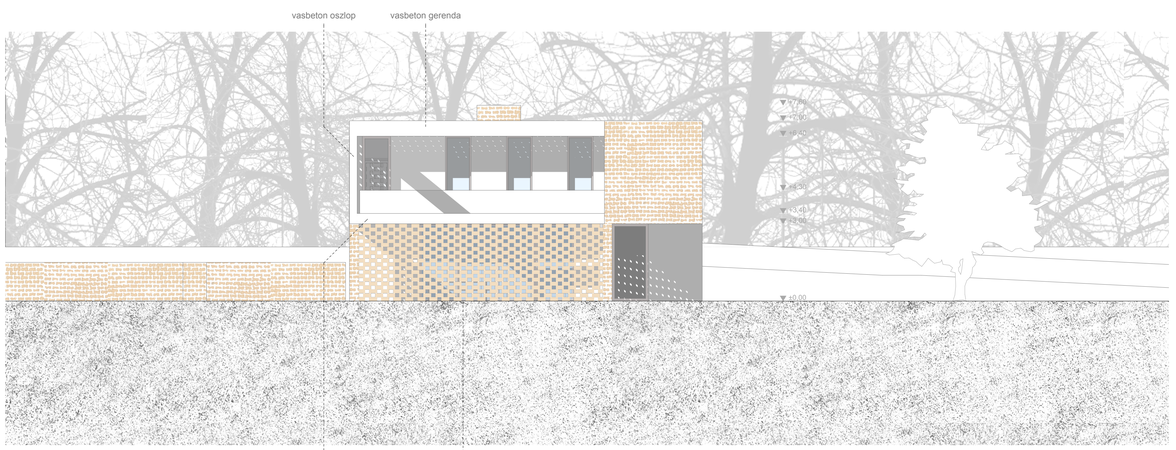
vasbeton oszlop
vasbeton gerenda
H3
Északkeleti homlokzat a Bocskai István utca felől
1:100
előregyártott vasbeton gerenda
szövetfal az átrium határolására

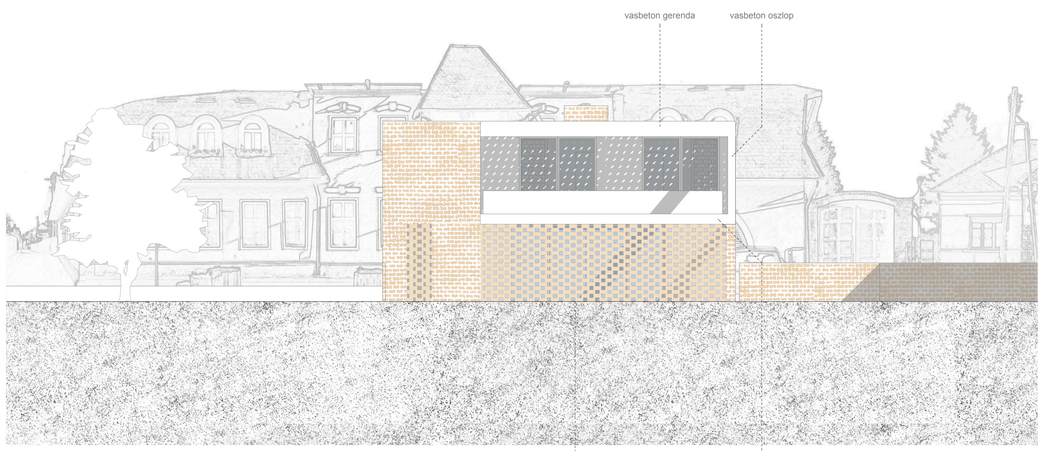
vasbeton gerenda
vasbeton oszlop
H4
Délnyugati homlokzat az újonnan nyitott utca felől
1:100
szövetfal az átrium határolására
előregyártott vasbeton gerenda