



Főtartó: csuklós keretszerkezet
Oszlopok: IPE 300
Gerenda: IPE 300
Közbenő födémgerenda: IPE 300

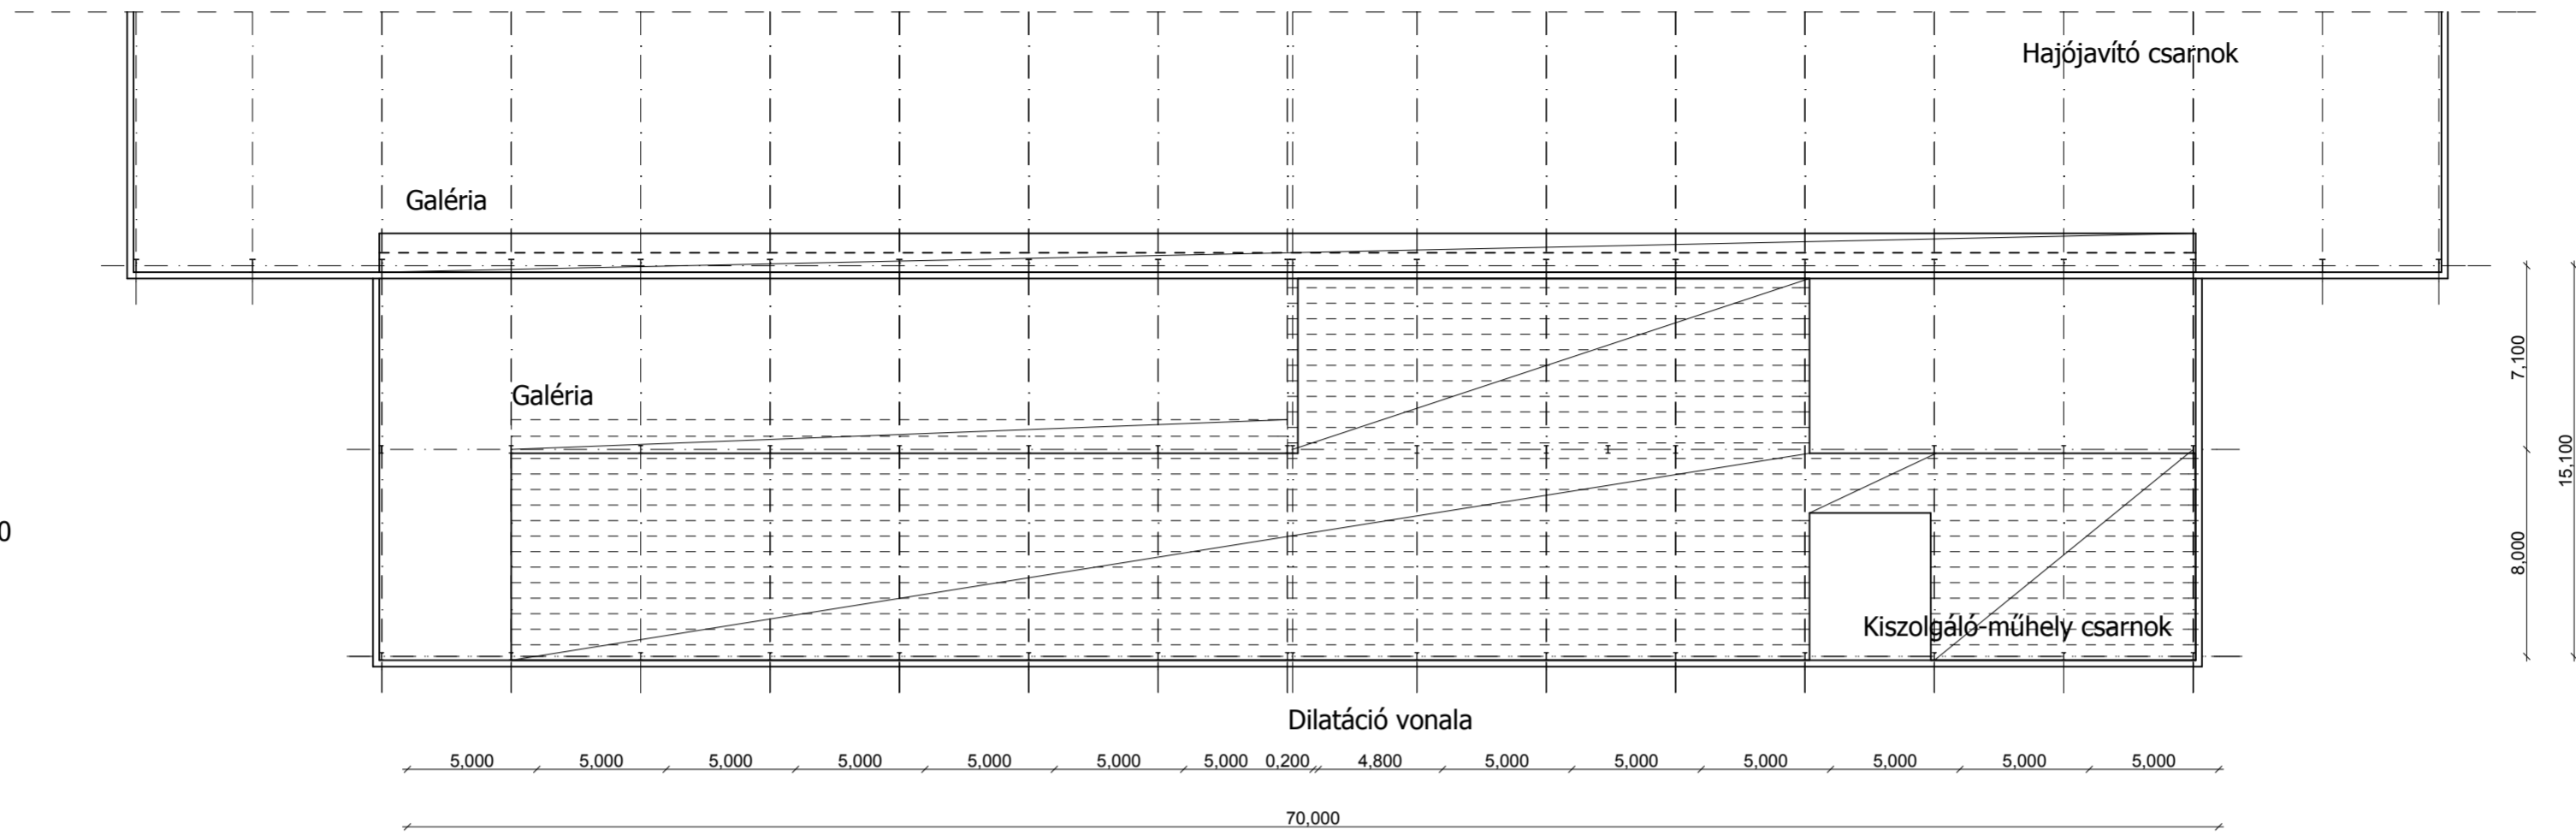

FÖLDSZINT

Főtartó: kétsuklós keret
Keretoszlop: IPE 600
Keretgerende: IPE 600

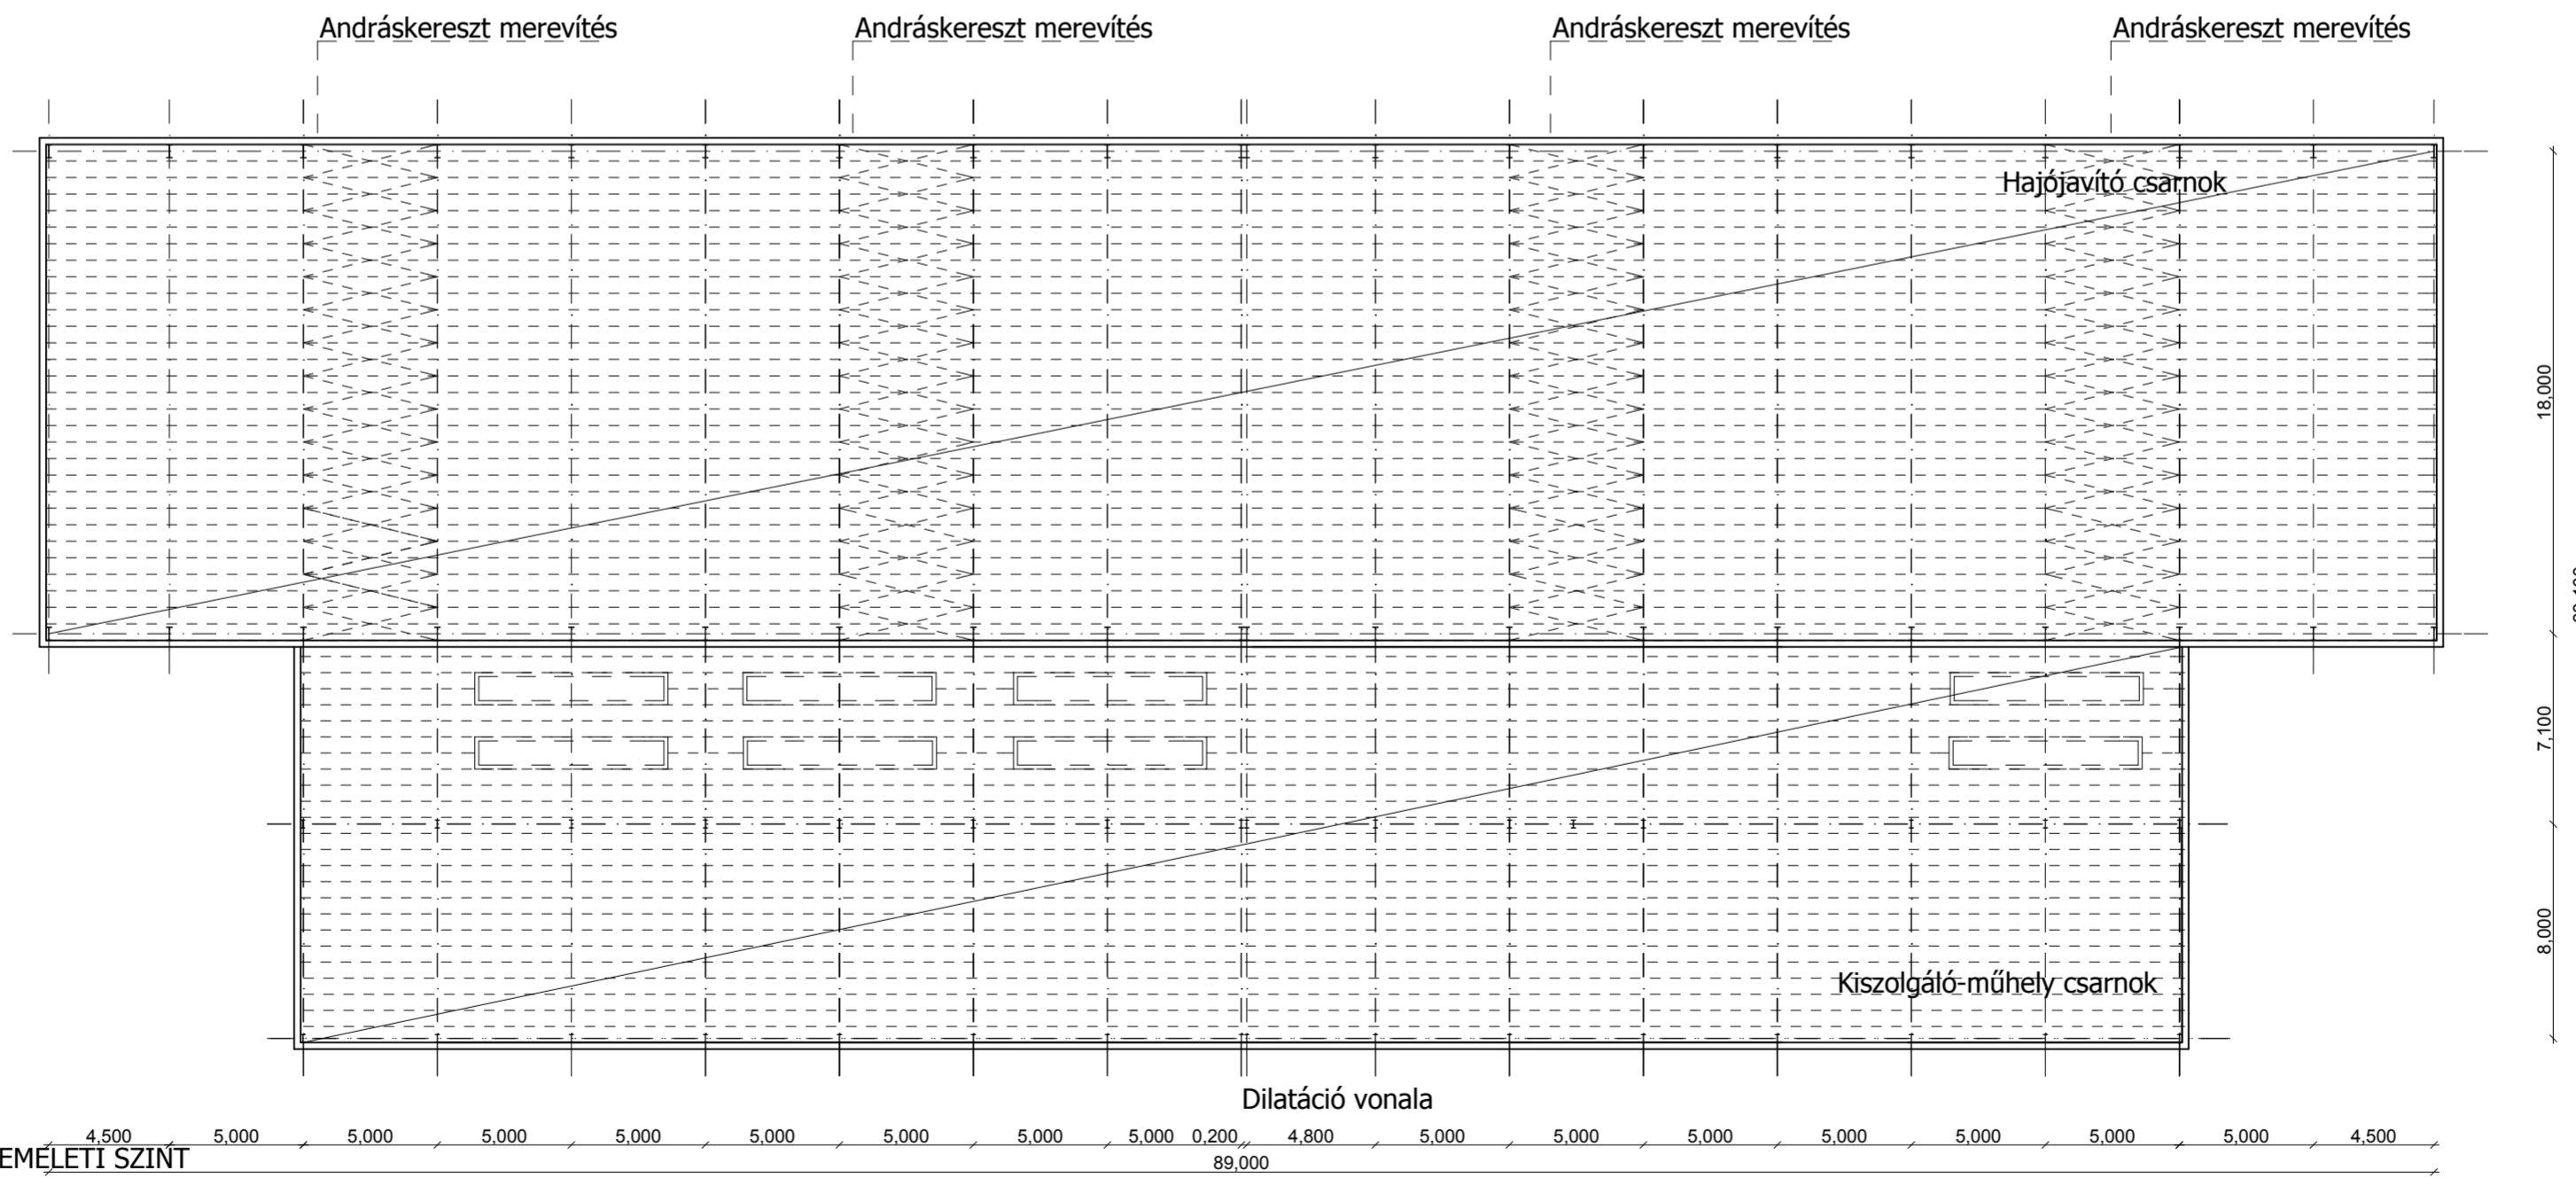

EMÉLETI SZINT