




GIPSZKARTON FAL PET PALACKALJ BETÉTEKKEL

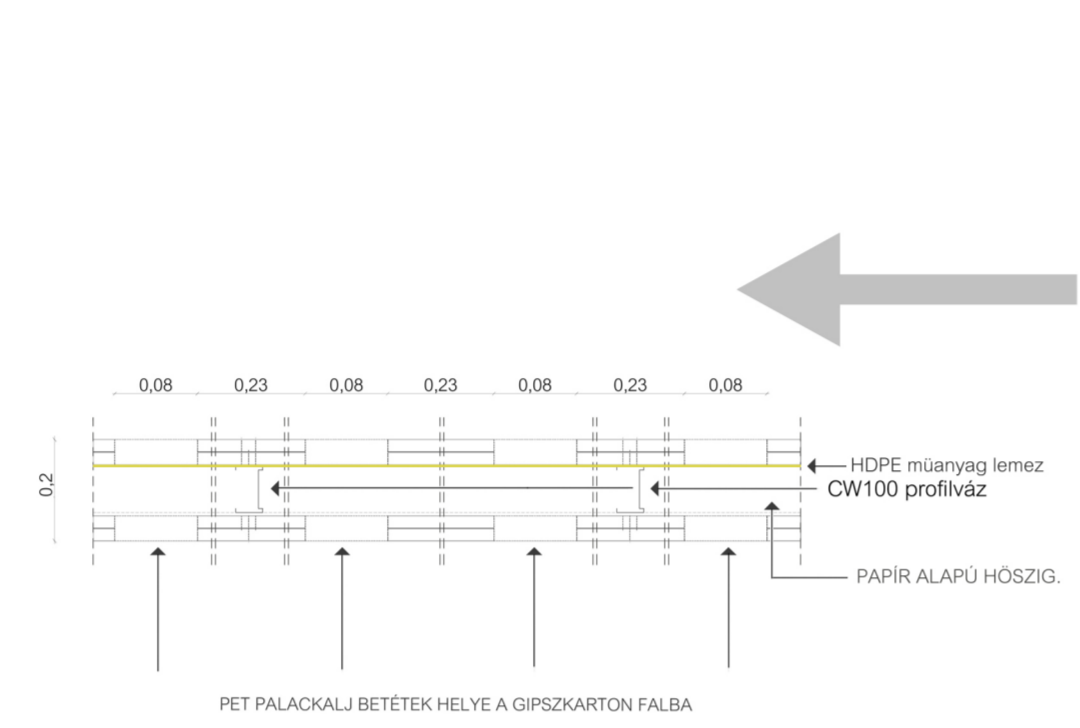


PET PALACK SZŐRŐLAPTARTÓ FAL a szélfogóban

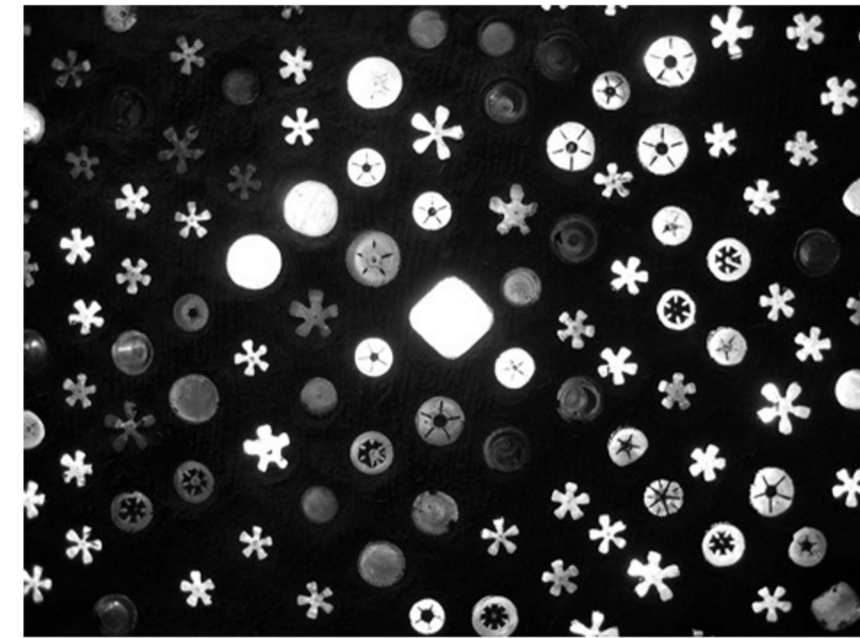

FÜGGŐLEGES ACÉL PROFILOK a PET palackok rögzítésére

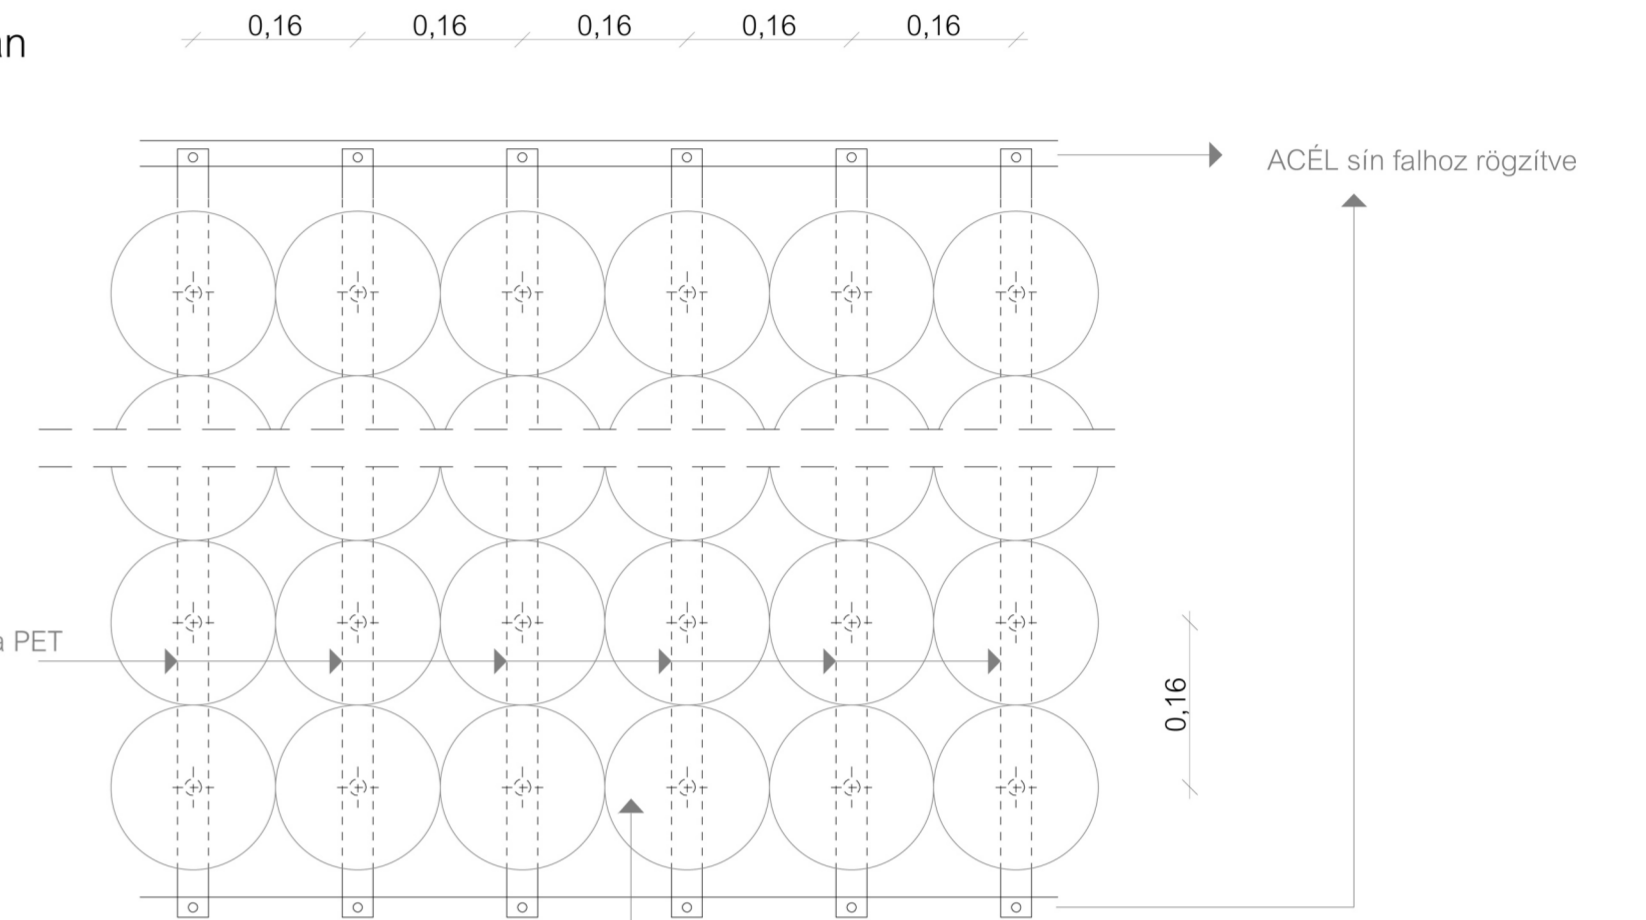

METSZET E-E

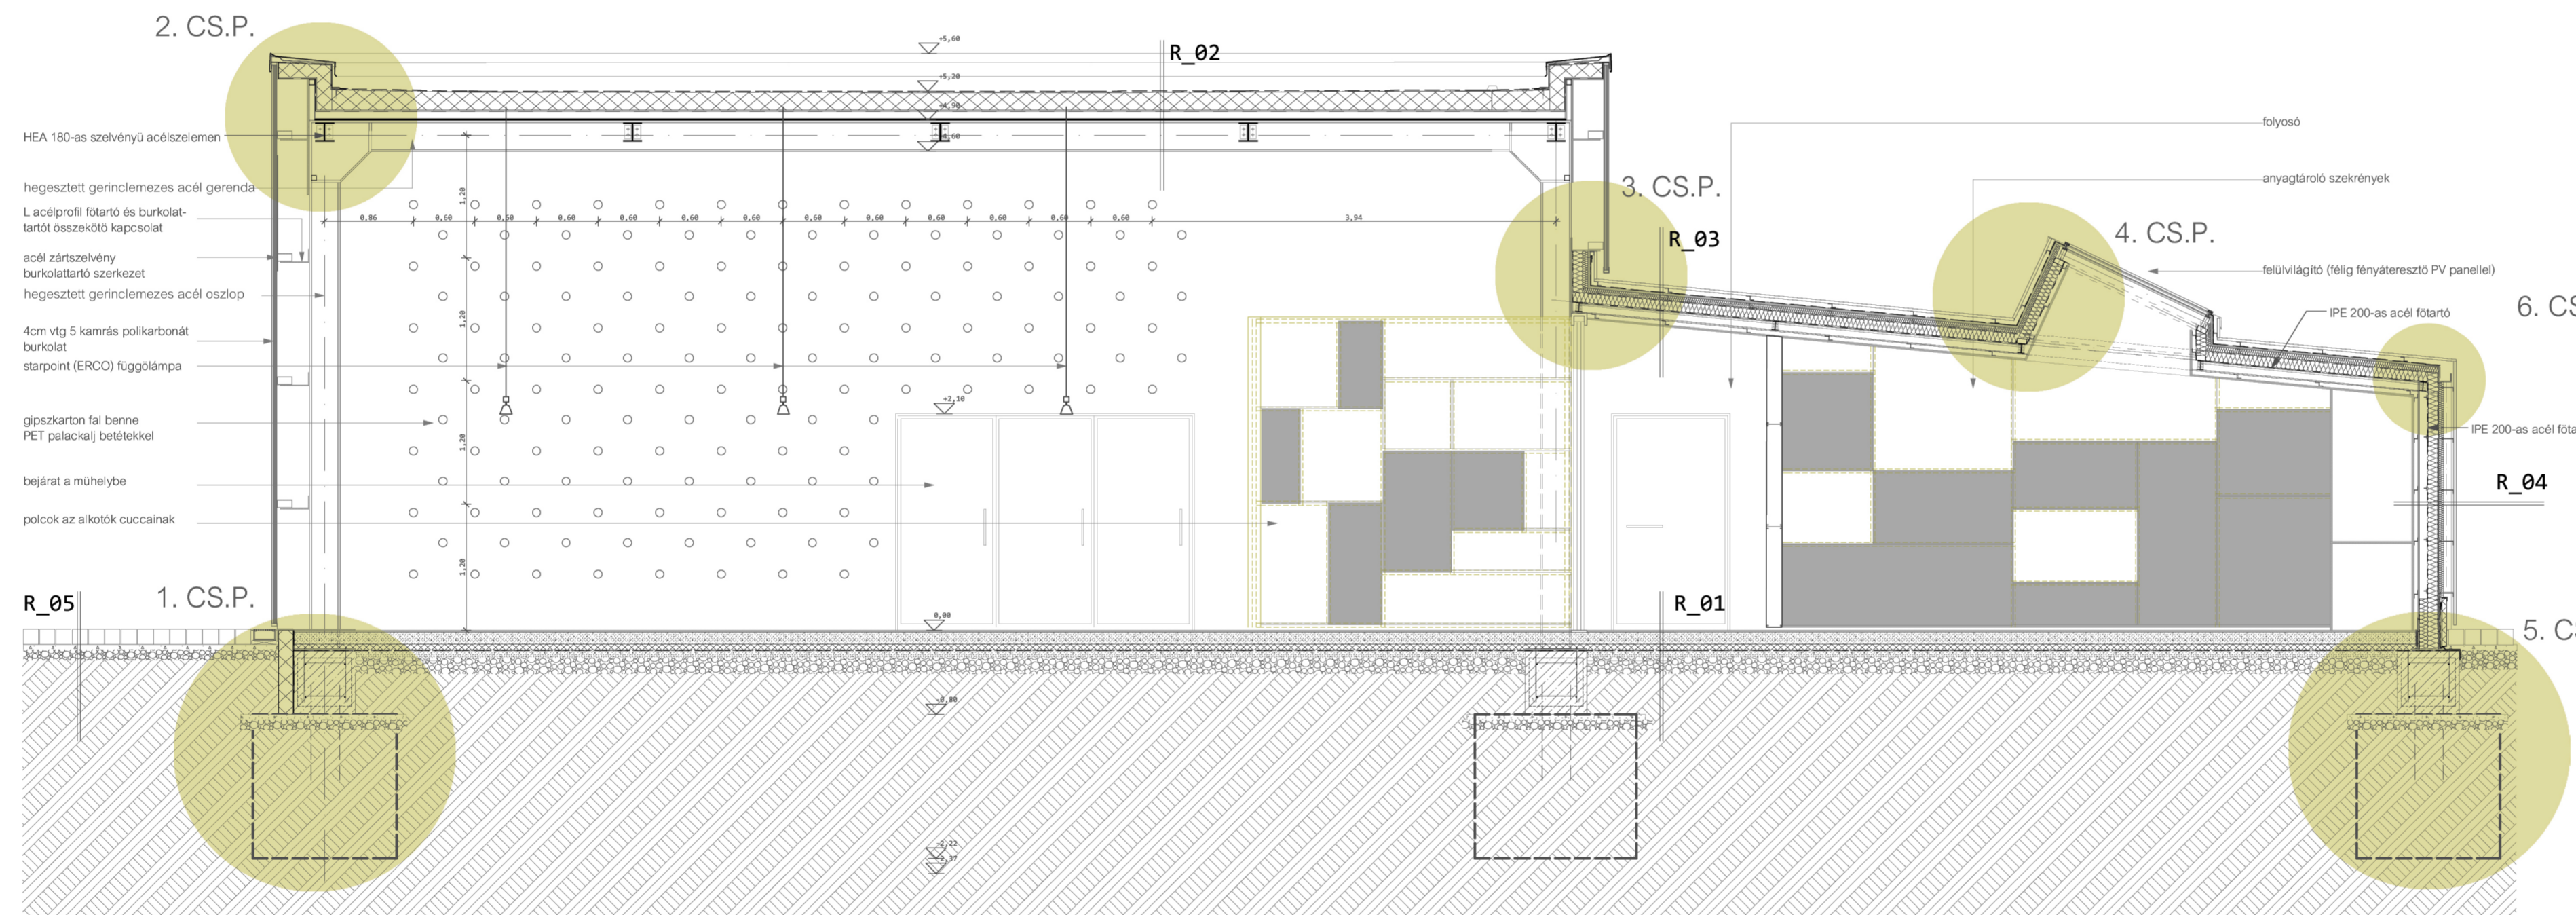

- R_01**
- 15cm csiszolt beton
 - 1rtg PE technológiai fólia
 - 3cm ásványi szálás hőszigetelés (asztali réteg)
 - 7cm expandált PS hab hőszigetelés
 - 1rtg felkemény PVC fólia
 - 1,2mm PVC műanyaglemez csapadékvíz elleni szigetelés az átfedésekben mechanikailag rögzítve, forró levegős hegesztéssel felületfolytonosítva
 - 1rtg ipari filc felülekgyőzítő rlg
 - 8cm szerelőbeton, szigetelés aljta
 - 15cm tömörített kavcságy
 - termelt talaj

- R_02**
- 1,2mm UV sugárvédelem PVC műanyaglemez csapadékvíz elleni szigetelés az átfedésekben mechanikailag rögzítve, forró levegős hegesztéssel felületfolytonosítva
 - 1rtg ipari filc 200 g/m² felületmögé műanyagfilc elválasztó-alámlát réteget 15 cm-es átfedésekkel
 - 5-cm 25kg/m³ expandált PS hab hőszigetelés
 - 10cm 20kg/m³ expandált PS hab hőszigetelés
 - 1rtg PE párazáró fólia 0,4mm vlg lazán fektetve, mindkét oldalán óntapadó ragasztószalaggal rögzítve
 - 8cm magas trapézlemez

- R_03**
- 2,4cm alumínium táblás homlokzatburkolat (függőlegesen fektetve)
 - 4cm Z acélprofil burkolattartó szerkezet
 - 1,2mm PVC műanyaglemez csapadékvíz elleni szigetelés az átfedésekben mechanikailag rögzítve, forró levegős hegesztéssel felületfolytonosítva
 - 1rtg ipari filc 200 g/m² felületmögé műanyagfilc elválasztó-alámlát réteget 15 cm-es átfedésekkel
 - 1,5cm OSB táblás szigetelés aljta
 - 15cm 20kg/m³ expandált PS hab hőszigetelés
 - 1rtg PE párazáró fólia 0,4mm vlg lazán fektetve, mindkét oldalán óntapadó ragasztószalaggal rögzítve
 - 0,8cm magas I acélprofil főtartó
 - 4cm Z acélprofil belteri burkolattartó szerkezet
 - 1,5cm OSB táblás burkolat

- R_04**
- 2,4cm alumínium táblás homlokzatburkolat (függőlegesen fektetve)
 - 10cm magas Z acélprofil burkolattartó szerkezet
 - 15cm 20kg/m³ expandált PS hab hőszigetelés
 - 1rtg PE párazáró fólia 0,4mm vlg lazán fektetve, mindkét oldalán óntapadó ragasztószalaggal rögzítve
 - 3cm T acélprofil hőszigetelés rögzítés
 - 4cm Z acélprofil belteri burkolattartó szerkezet
 - 1,5cm OSB táblás burkolat

- R_05**
- 15cm bazalt kockakő
 - 6cm ágyazó beton
 - 10cm kavicsréteg
 - termelt talaj

m = 1:50

METSZET

KOMBINÁT
TISZAÓJVÁROS

thuróczy mária