


METSZET G-G

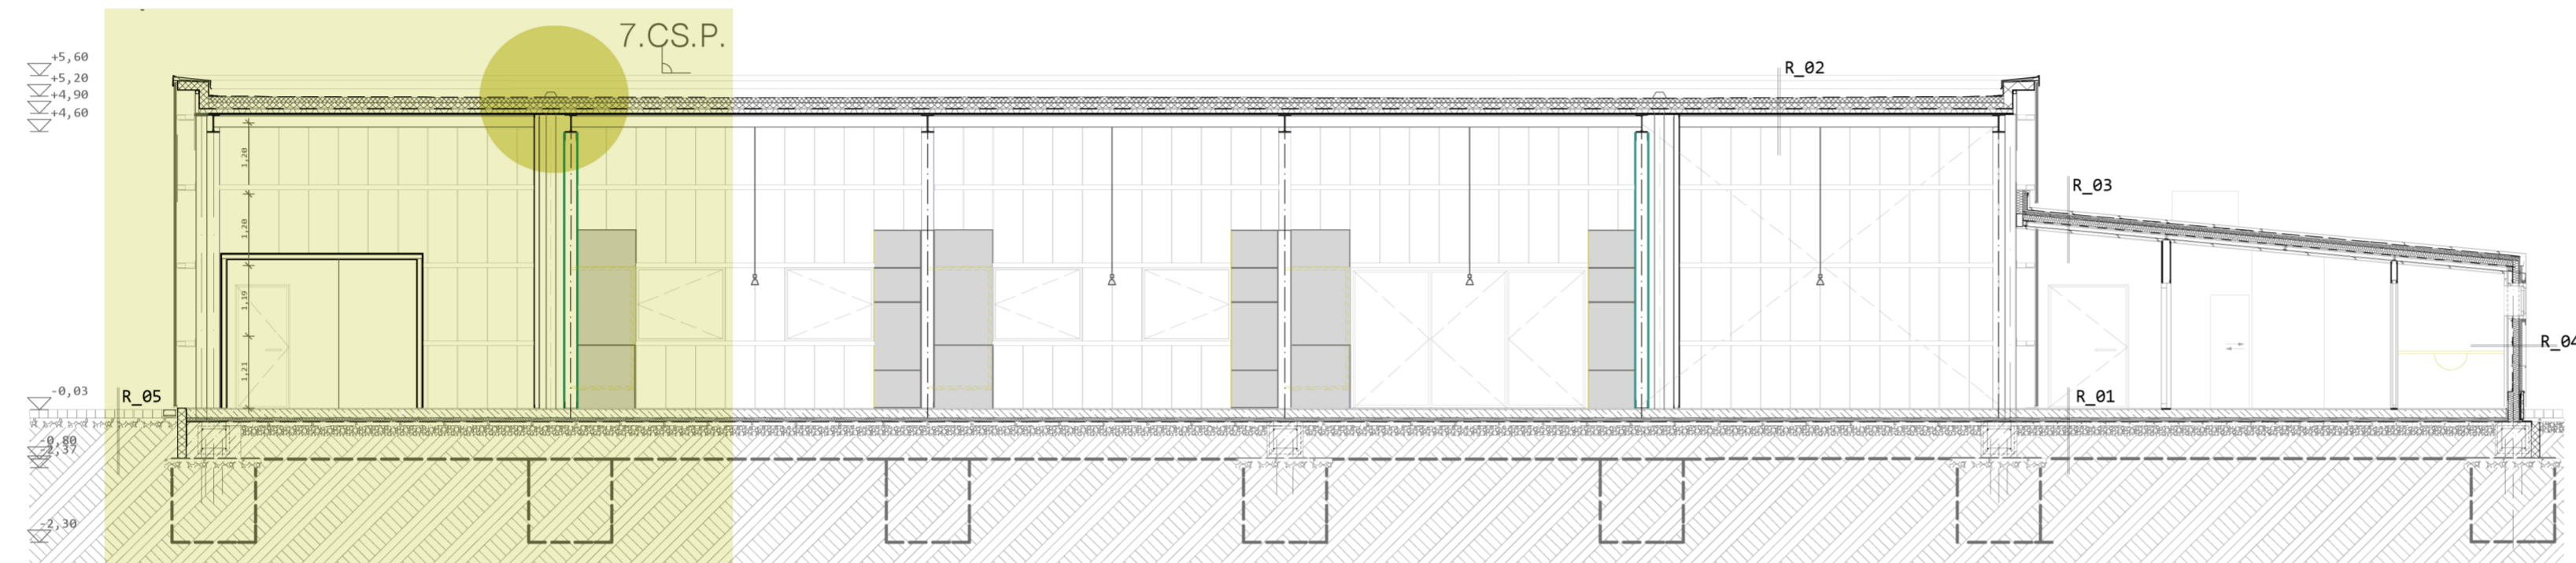

R\_01

- 15cm csiszolt beton
- 1rtg PE technológiai fólia
- 3cm ásvány szálalás hőszigetelés (szuszitó réteg)
- 7cm expandált PS hab hőszigetelés
- 1rtg felkemény PVC fólia
- 1,2mm PVC muanyaglemez csapadékvíz elleni szigetelés az átfedésekben mechanikailag rögzítve, forrólevegős hegesztéssel felületfolytonosítva
- 1rtg ipari flic felületkegyőenlítő rtg
- 8cm szerelőbeton, szigetelés aljzata
- 15cm tömörített kavicsagyú
- termélt talaj

R\_02

- 1,2mm UV sugárgátló PVC muanyaglemez csapadékvíz elleni szigetelés az átfedésekben mechanikailag rögzítve, forrólevegős hegesztéssel felületfolytonosítva
- 1rtg ipari flic 200 g/m2 felületmögü muanyagflic elválasztó-alátét réteget 15 cm-es átfedésekkel
- 5-cm 25kg/m3 expandált PS hab hőszigetelés
- 10cm 20kg/m3 expandált PS hab hőszigetelés
- 1rtg PE párazáró fólia 0,4mm víg lazán fektetve, mindkét oldalán öntapadó ragasztószalaggal rögzítve
- 8cm magas trapezlemez

R\_03

- 2,4cm alumínium táblás homlokzatburkolat (függetlenül fektetve)
- 4cm Z acélprofil burkolattartó szerkezet
- 1,2mm PVC muanyaglemez csapadékvíz elleni szigetelés az átfedésekben mechanikailag rögzítve, forrólevegős hegesztéssel felületfolytonosítva
- 1rtg ipari flic 200 g/m2 felületmögü muanyagflic elválasztó-alátét réteget 15 cm-es átfedésekkel
- 1,5cm OSB táblák szigetelés aljzata
- 15cm 20kg/m3 expandált PS hab hőszigetelés
- 1rtg PE párazáró fólia 0,4mm víg lazán fektetve, mindkét oldalán öntapadó ragasztószalaggal rögzítve
- 0,8cm magas I acélprofil főkötő
- 4cm Z acélprofil beléni burkolattartó szerkezet
- 1,5cm OSB táblás burkolat


R\_04

- 2,4cm alumínium táblás homlokzatburkolat (függetlenül fektetve)
- 10cm magas Z acélprofil burkolattartó szerkezet
- 15cm 20kg/m3 expandált PS hab hőszigetelés
- 1rtg PE párazáró fólia 0,4mm víg lazán fektetve, mindkét oldalán öntapadó ragasztószalaggal rögzítve
- 3cm T acélprofil hőszigetelés rögzítés
- 4cm Z acélprofil beléni burkolattartó szerkezet
- 1,5cm OSB táblás burkolat


R\_05

- 15cm bazalt kockakö 6cm ágyazó beton
- 10cm kavicsréteg
- termélt talaj

m=1:100

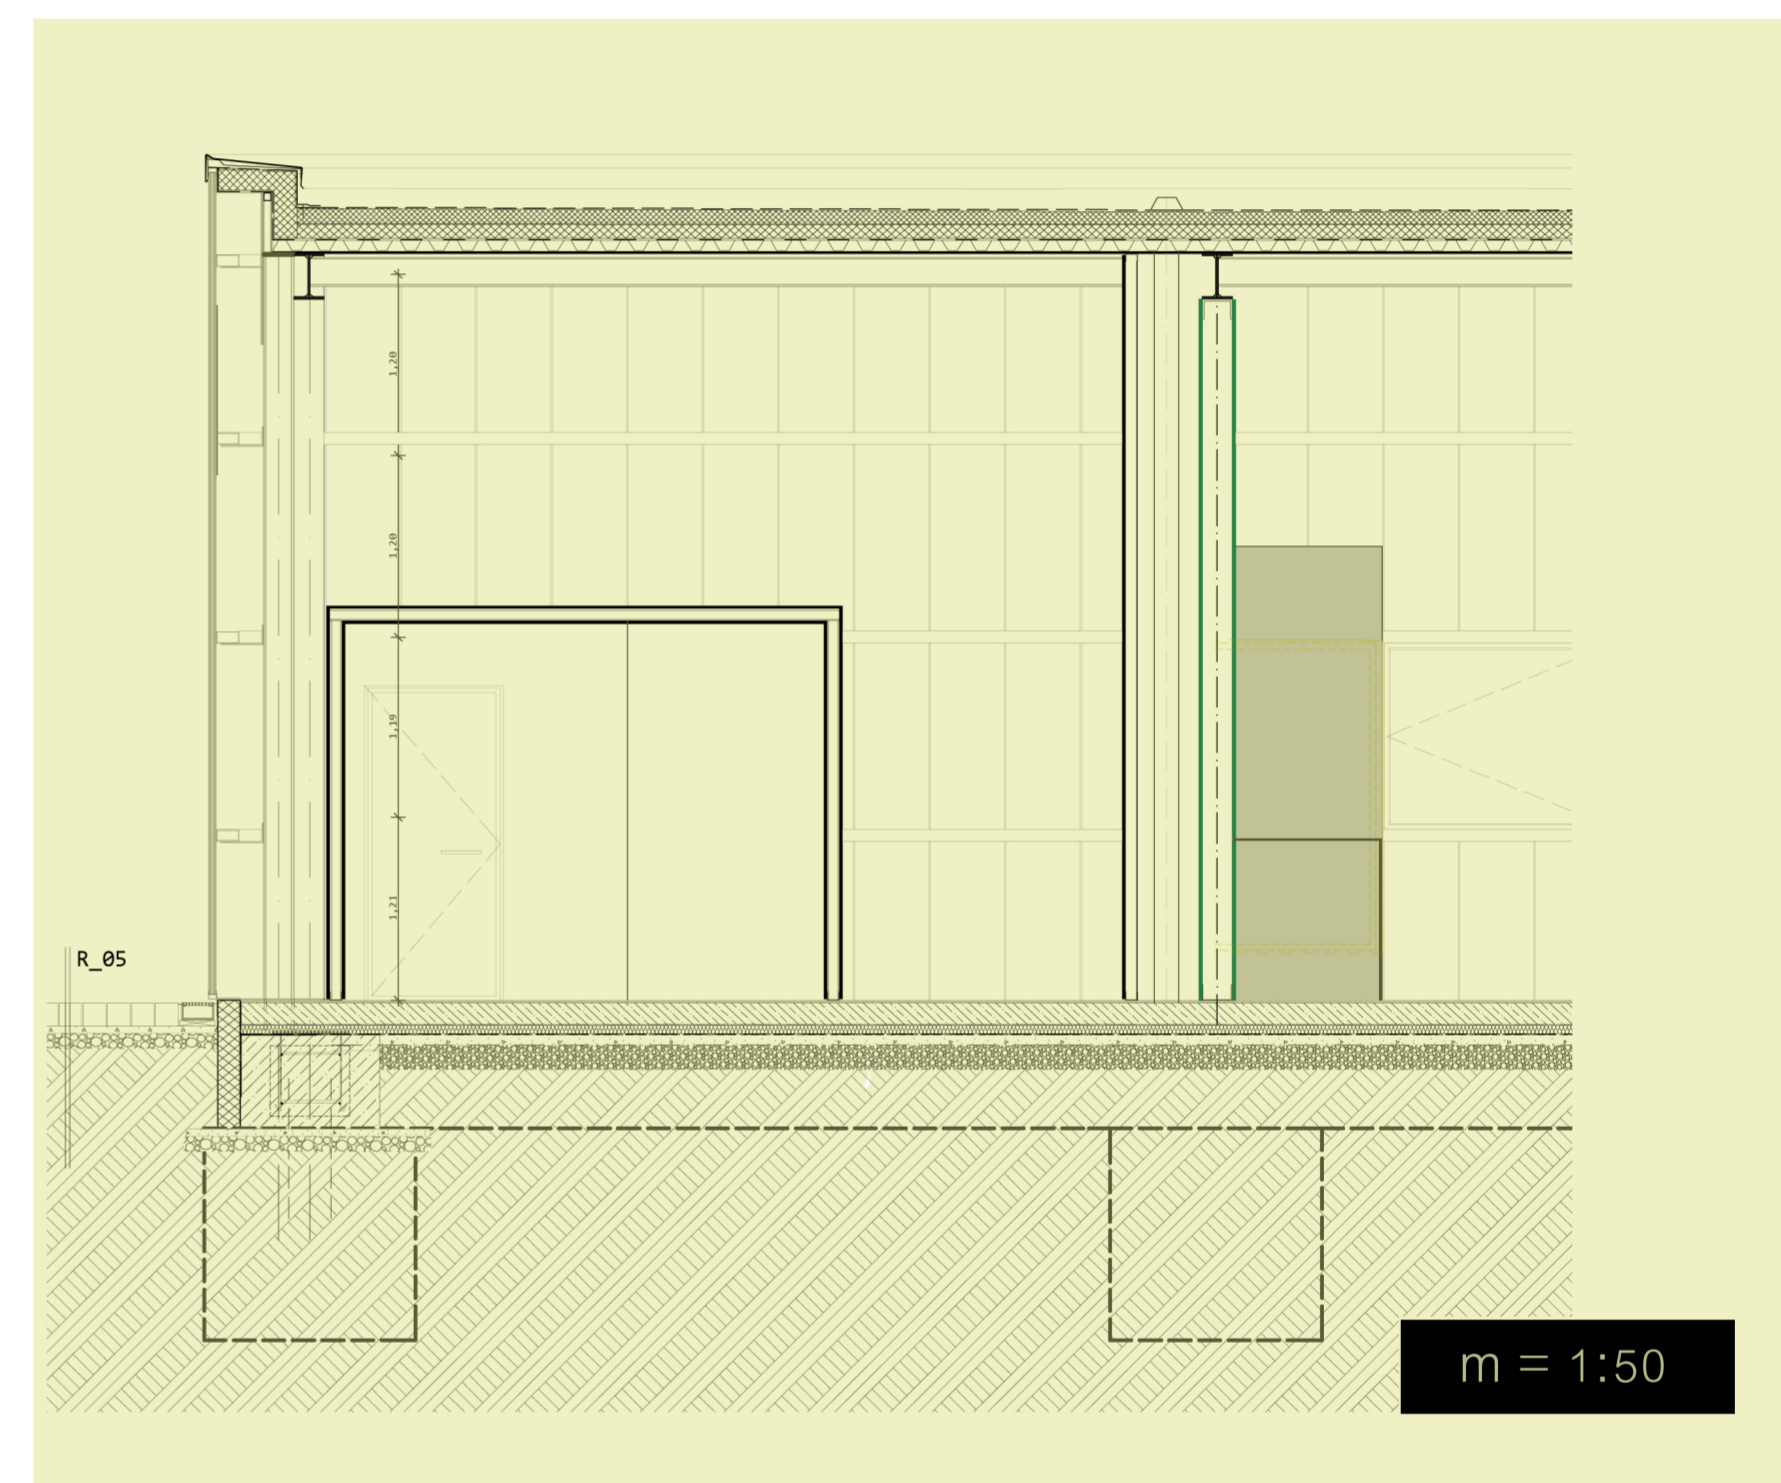

METSZET F-F

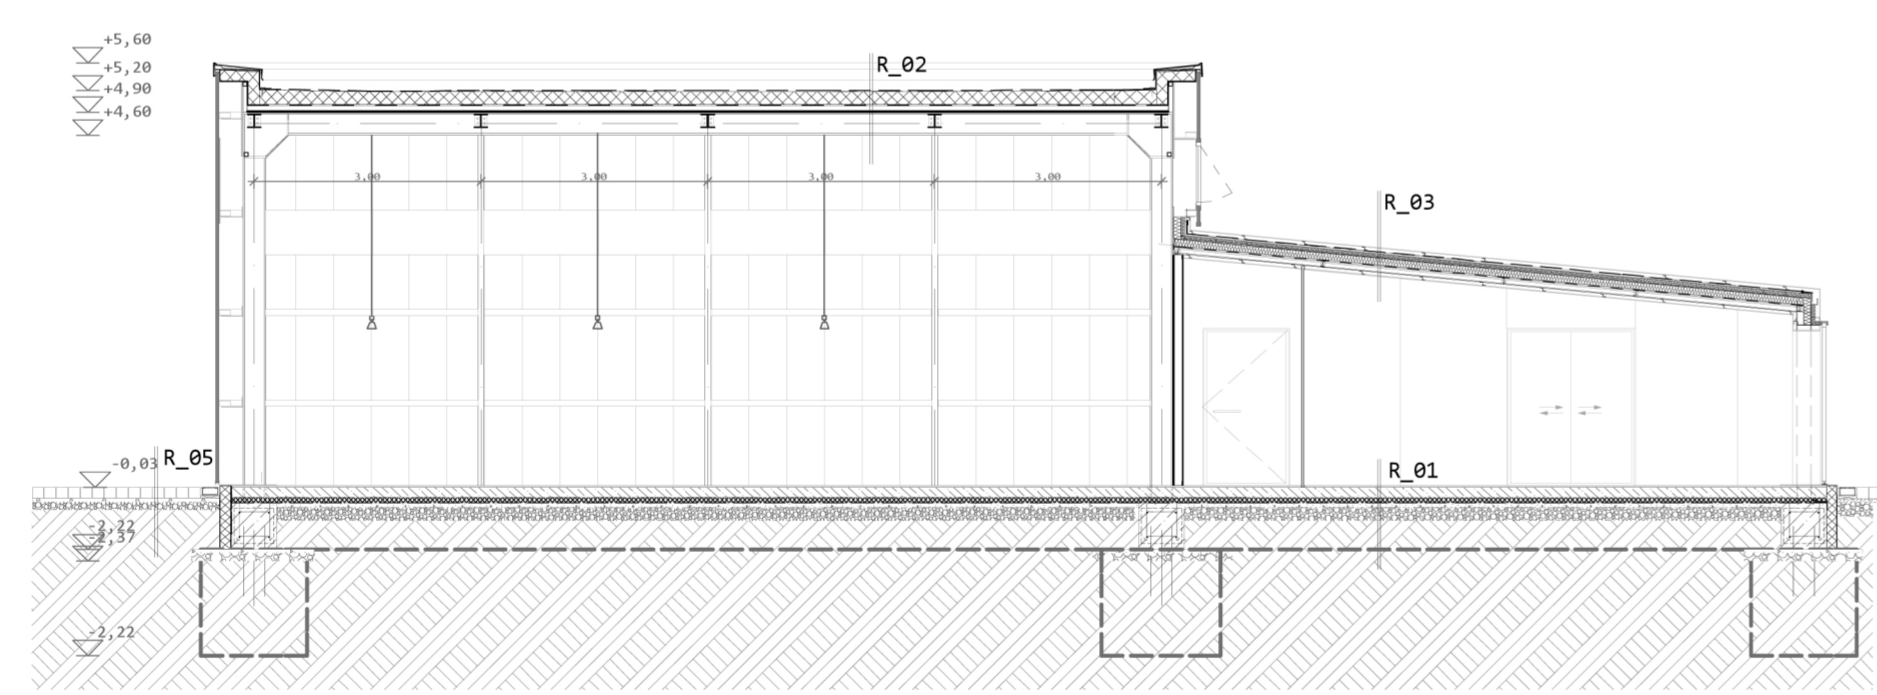

m=1:100

METSZETEK

KOMBINÁT  
TISZAÓJVÁROS

thuróczy mária