


A-A

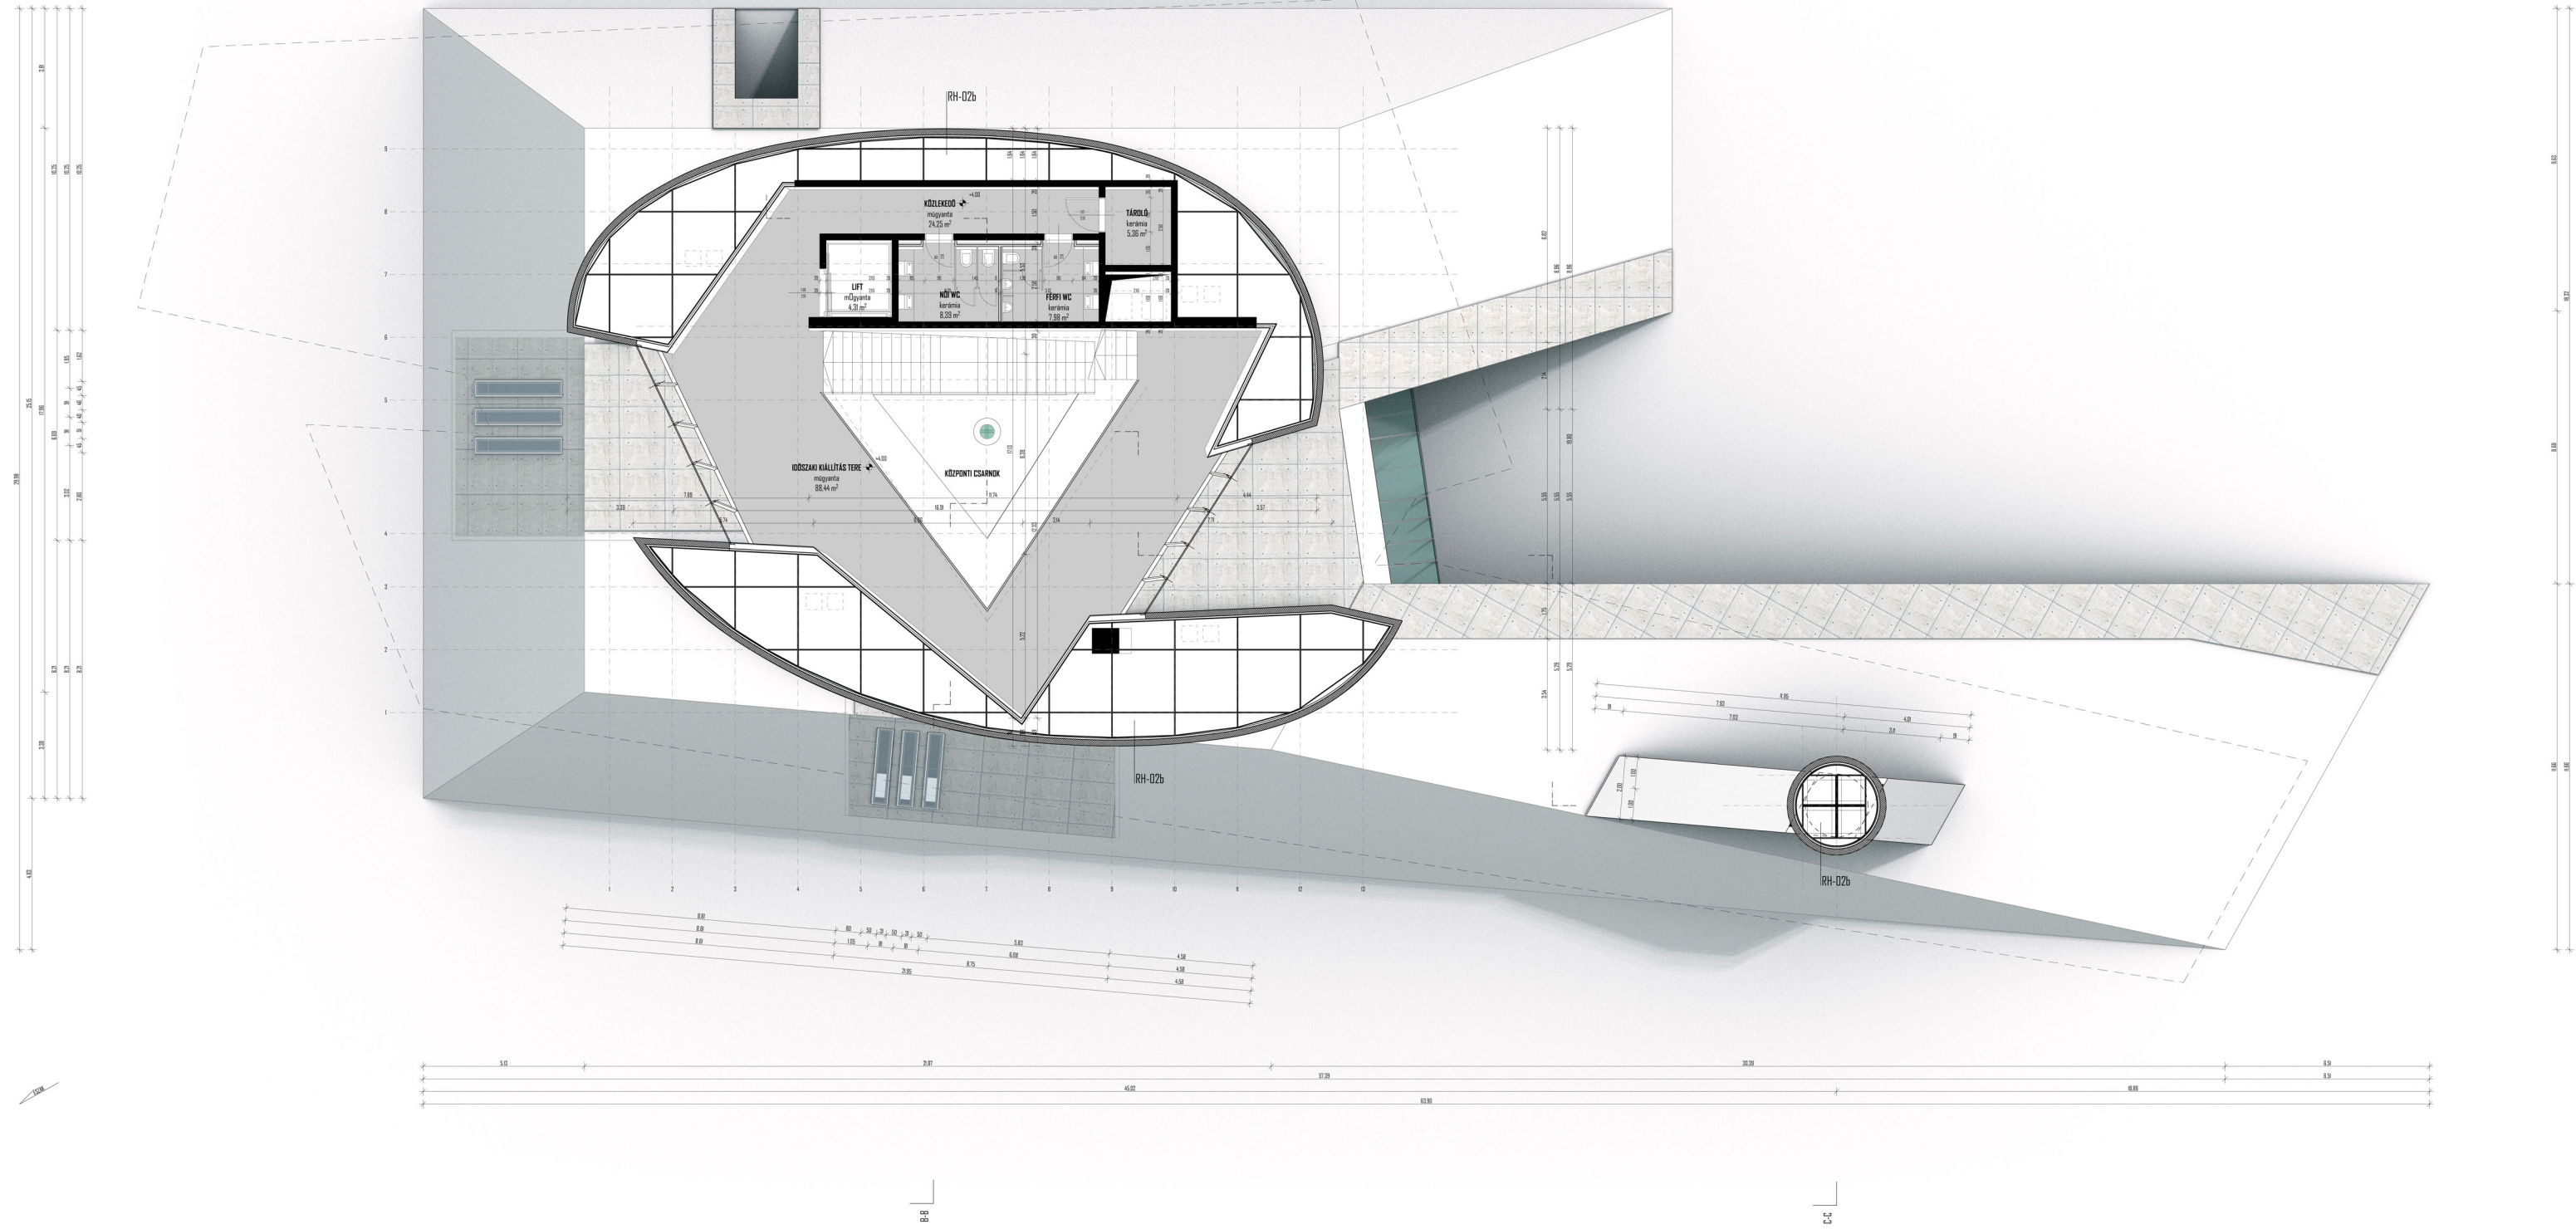

A-A

I. EMELET ALAPRAJZA M:1/100

# ASZTRONÓM

CSILLAGÁSZATI KÖZPONT BUDAPEST, NÉPLIGET