

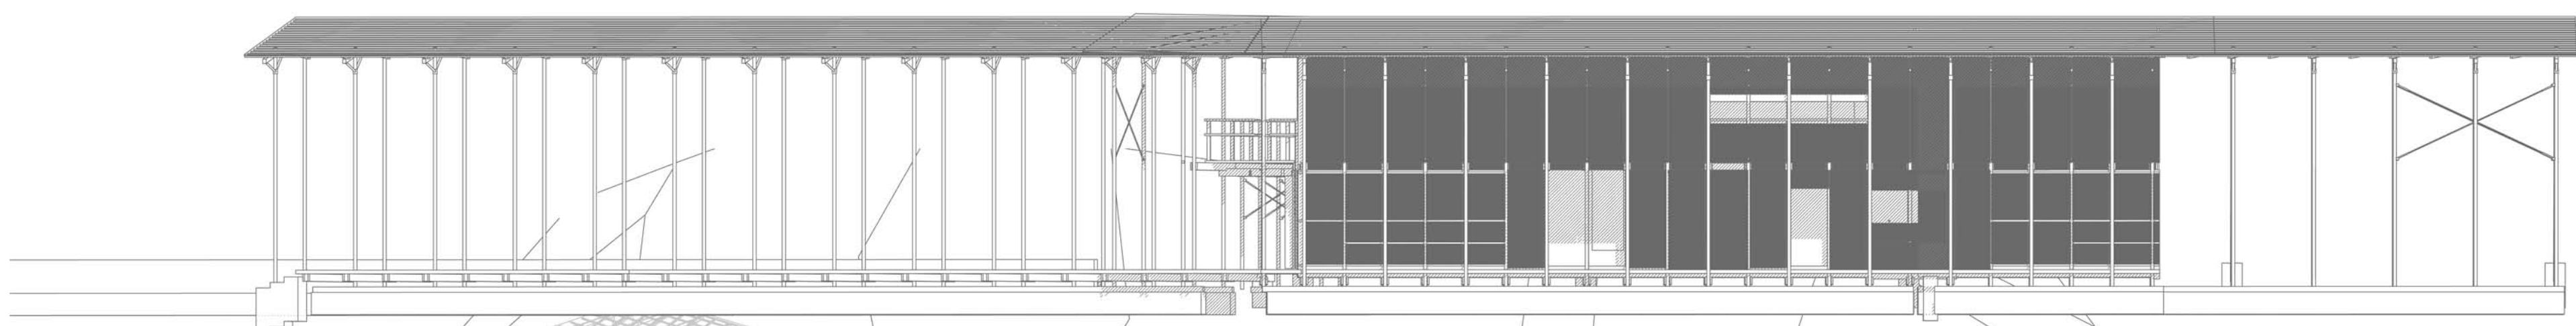



Logisztikai raktár  
 Kibővített vázszerkezet  
 Leletraktár  
 Szociális blokk  
 Szállás  
 + Bővített leletraktár

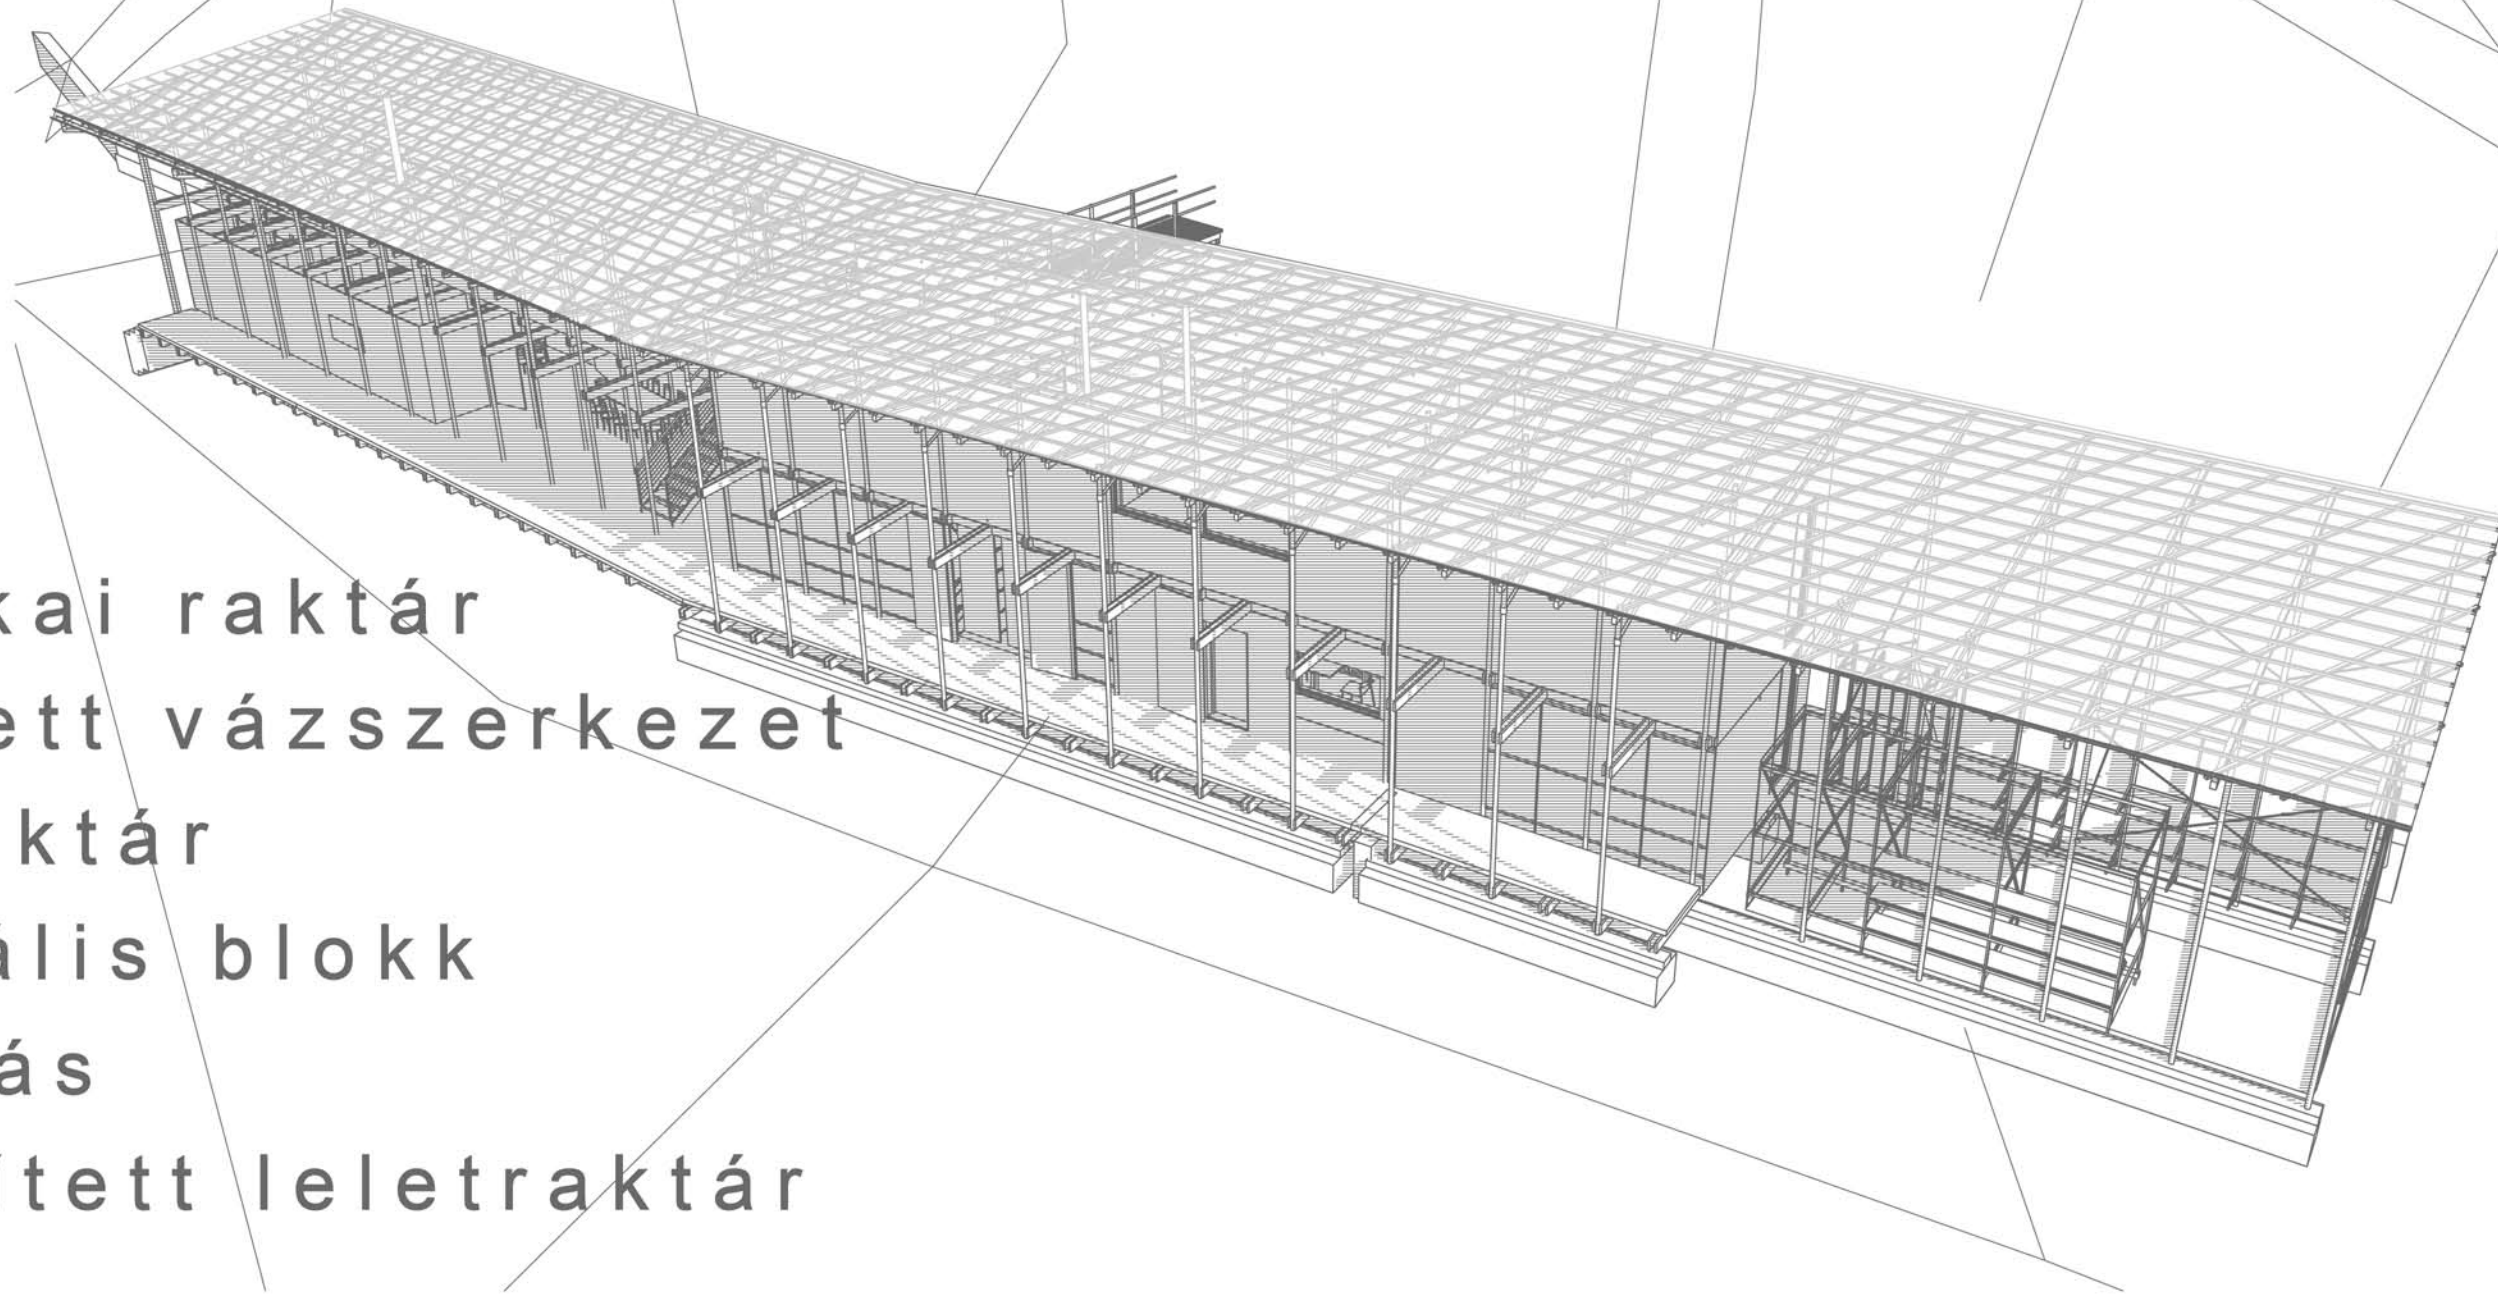

Kibővített vázszerkezet  
 + Kiürített, kiállítótérre alakított leletraktár

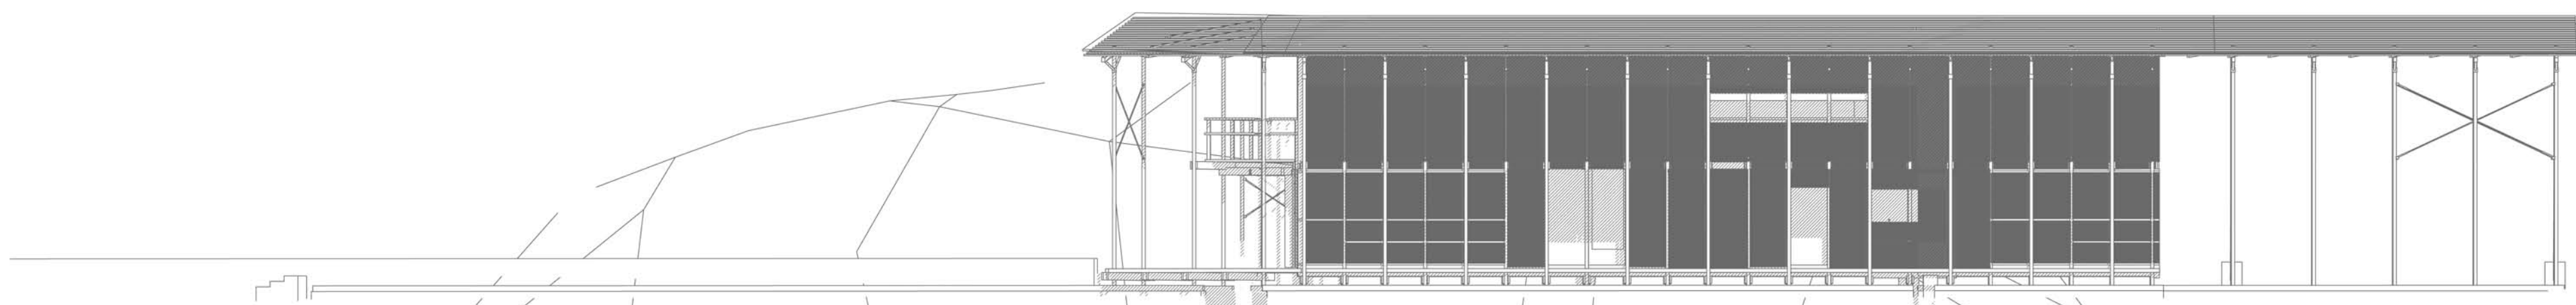

Kiürített, kiállítótérre alakított leletraktár

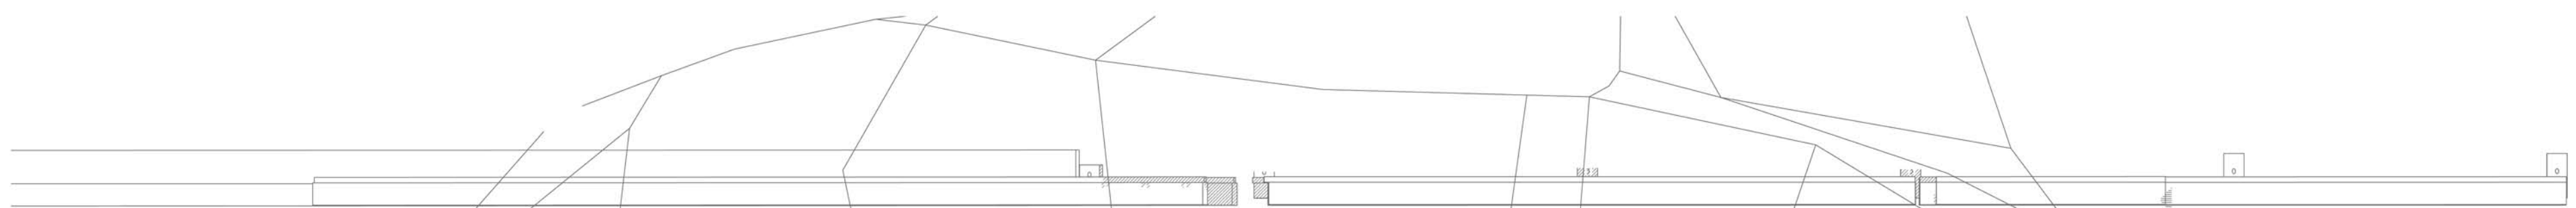

Megmaradó alapozás

