




Éh

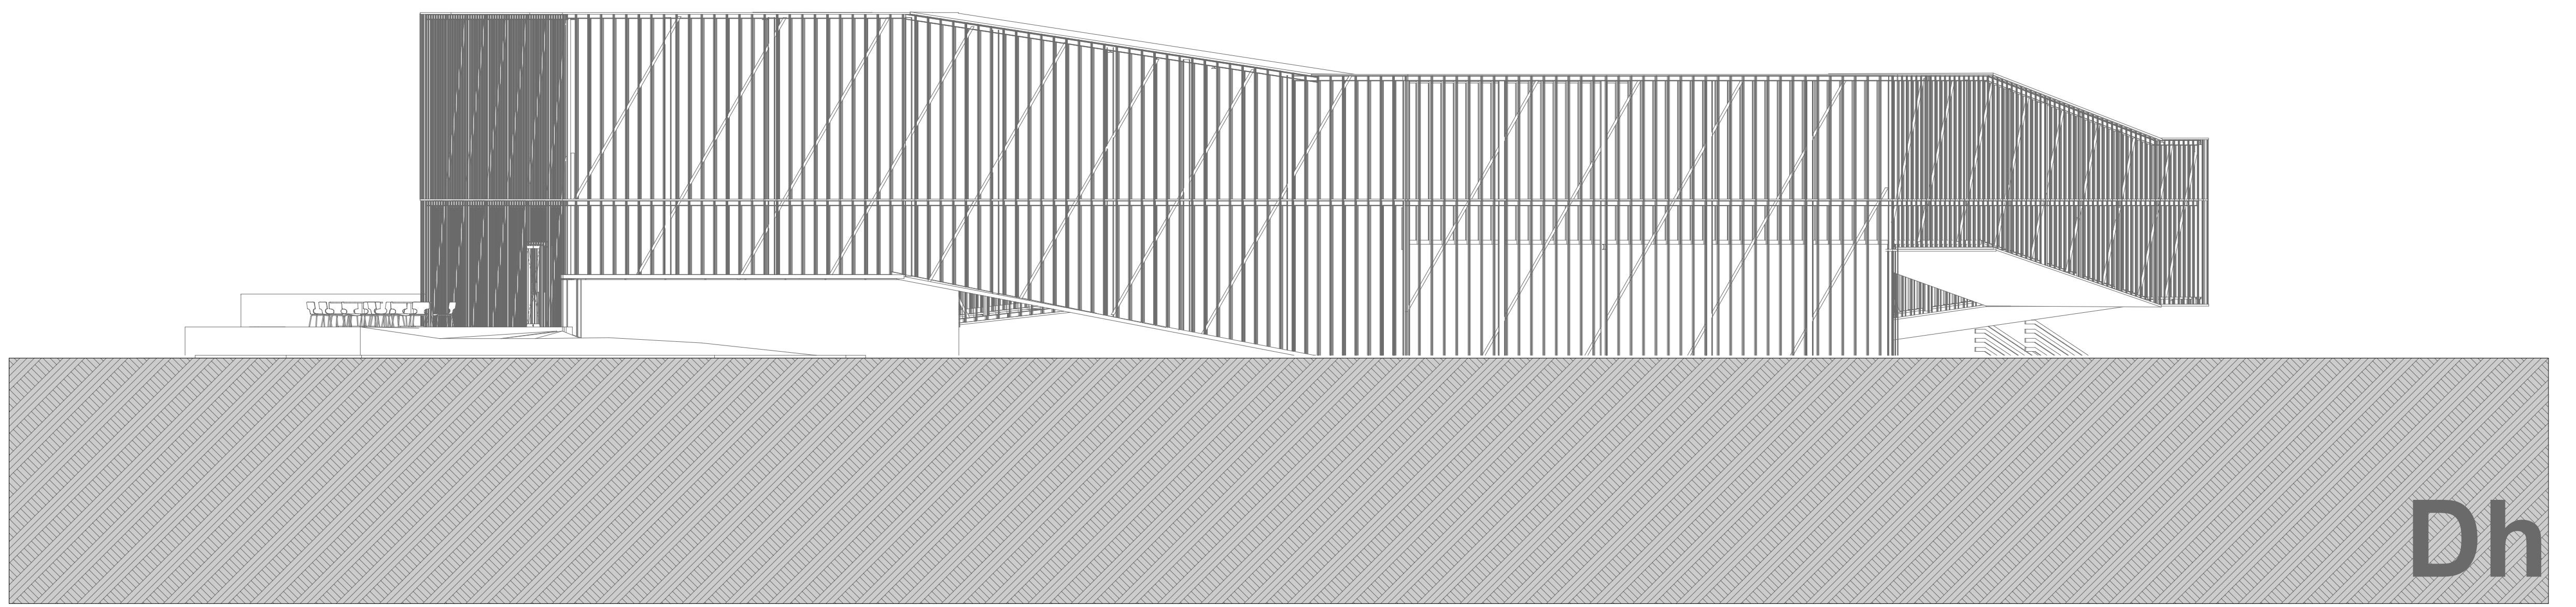

Dh

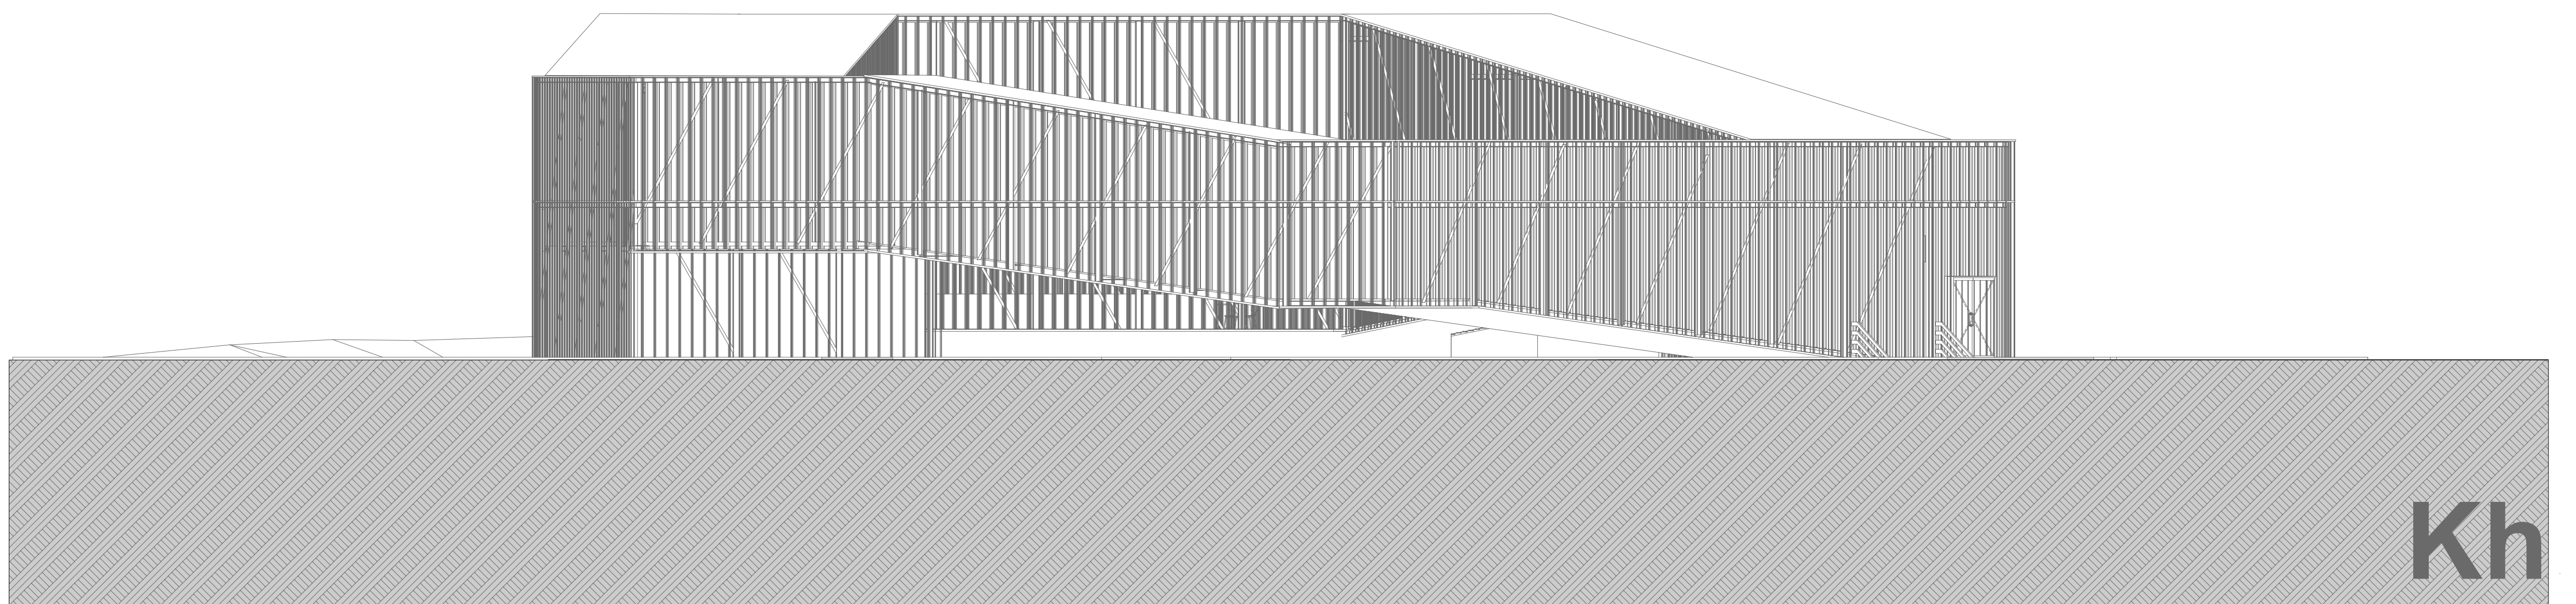

Kh

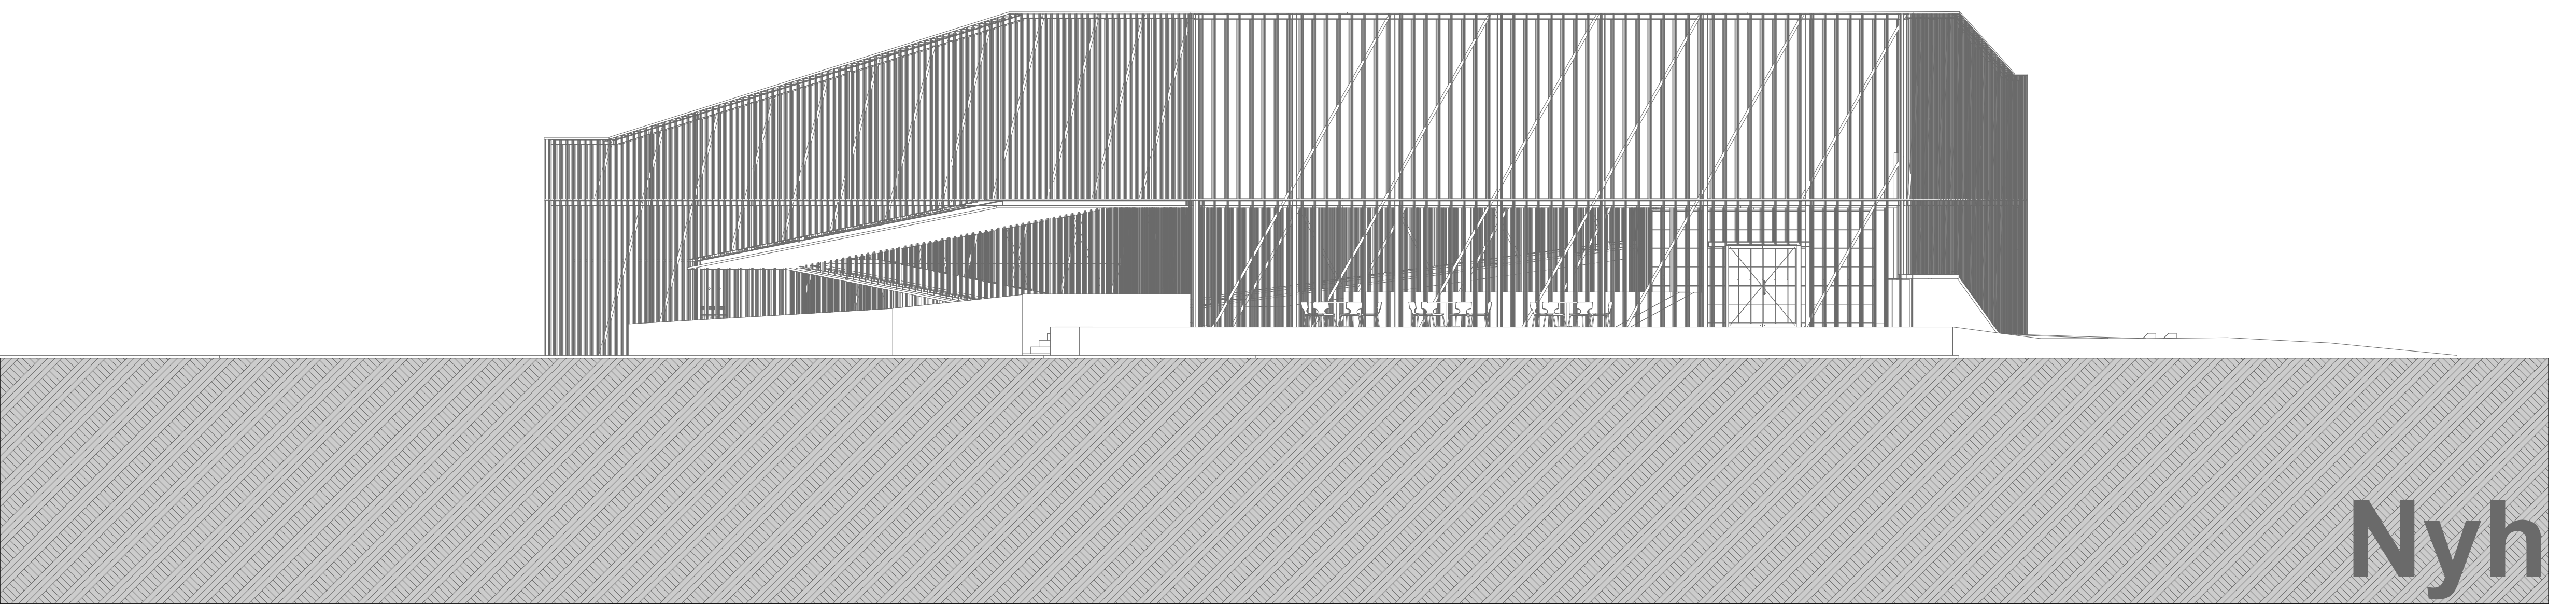

Nyh

5

**Kerékpár múzeum**

Diplomaterv

Homlokzatok: Északi, Déli, Keleti, Nyugati

Budapest, 7. kerület, Dembinszky, Damjanich, Bethlen Gábor, Rottenbiller utcák határolta terület

Konzulens: Csomay Zsófia  
Opponens: Ekler Dezső

Tervező: Szijjártó Csongor