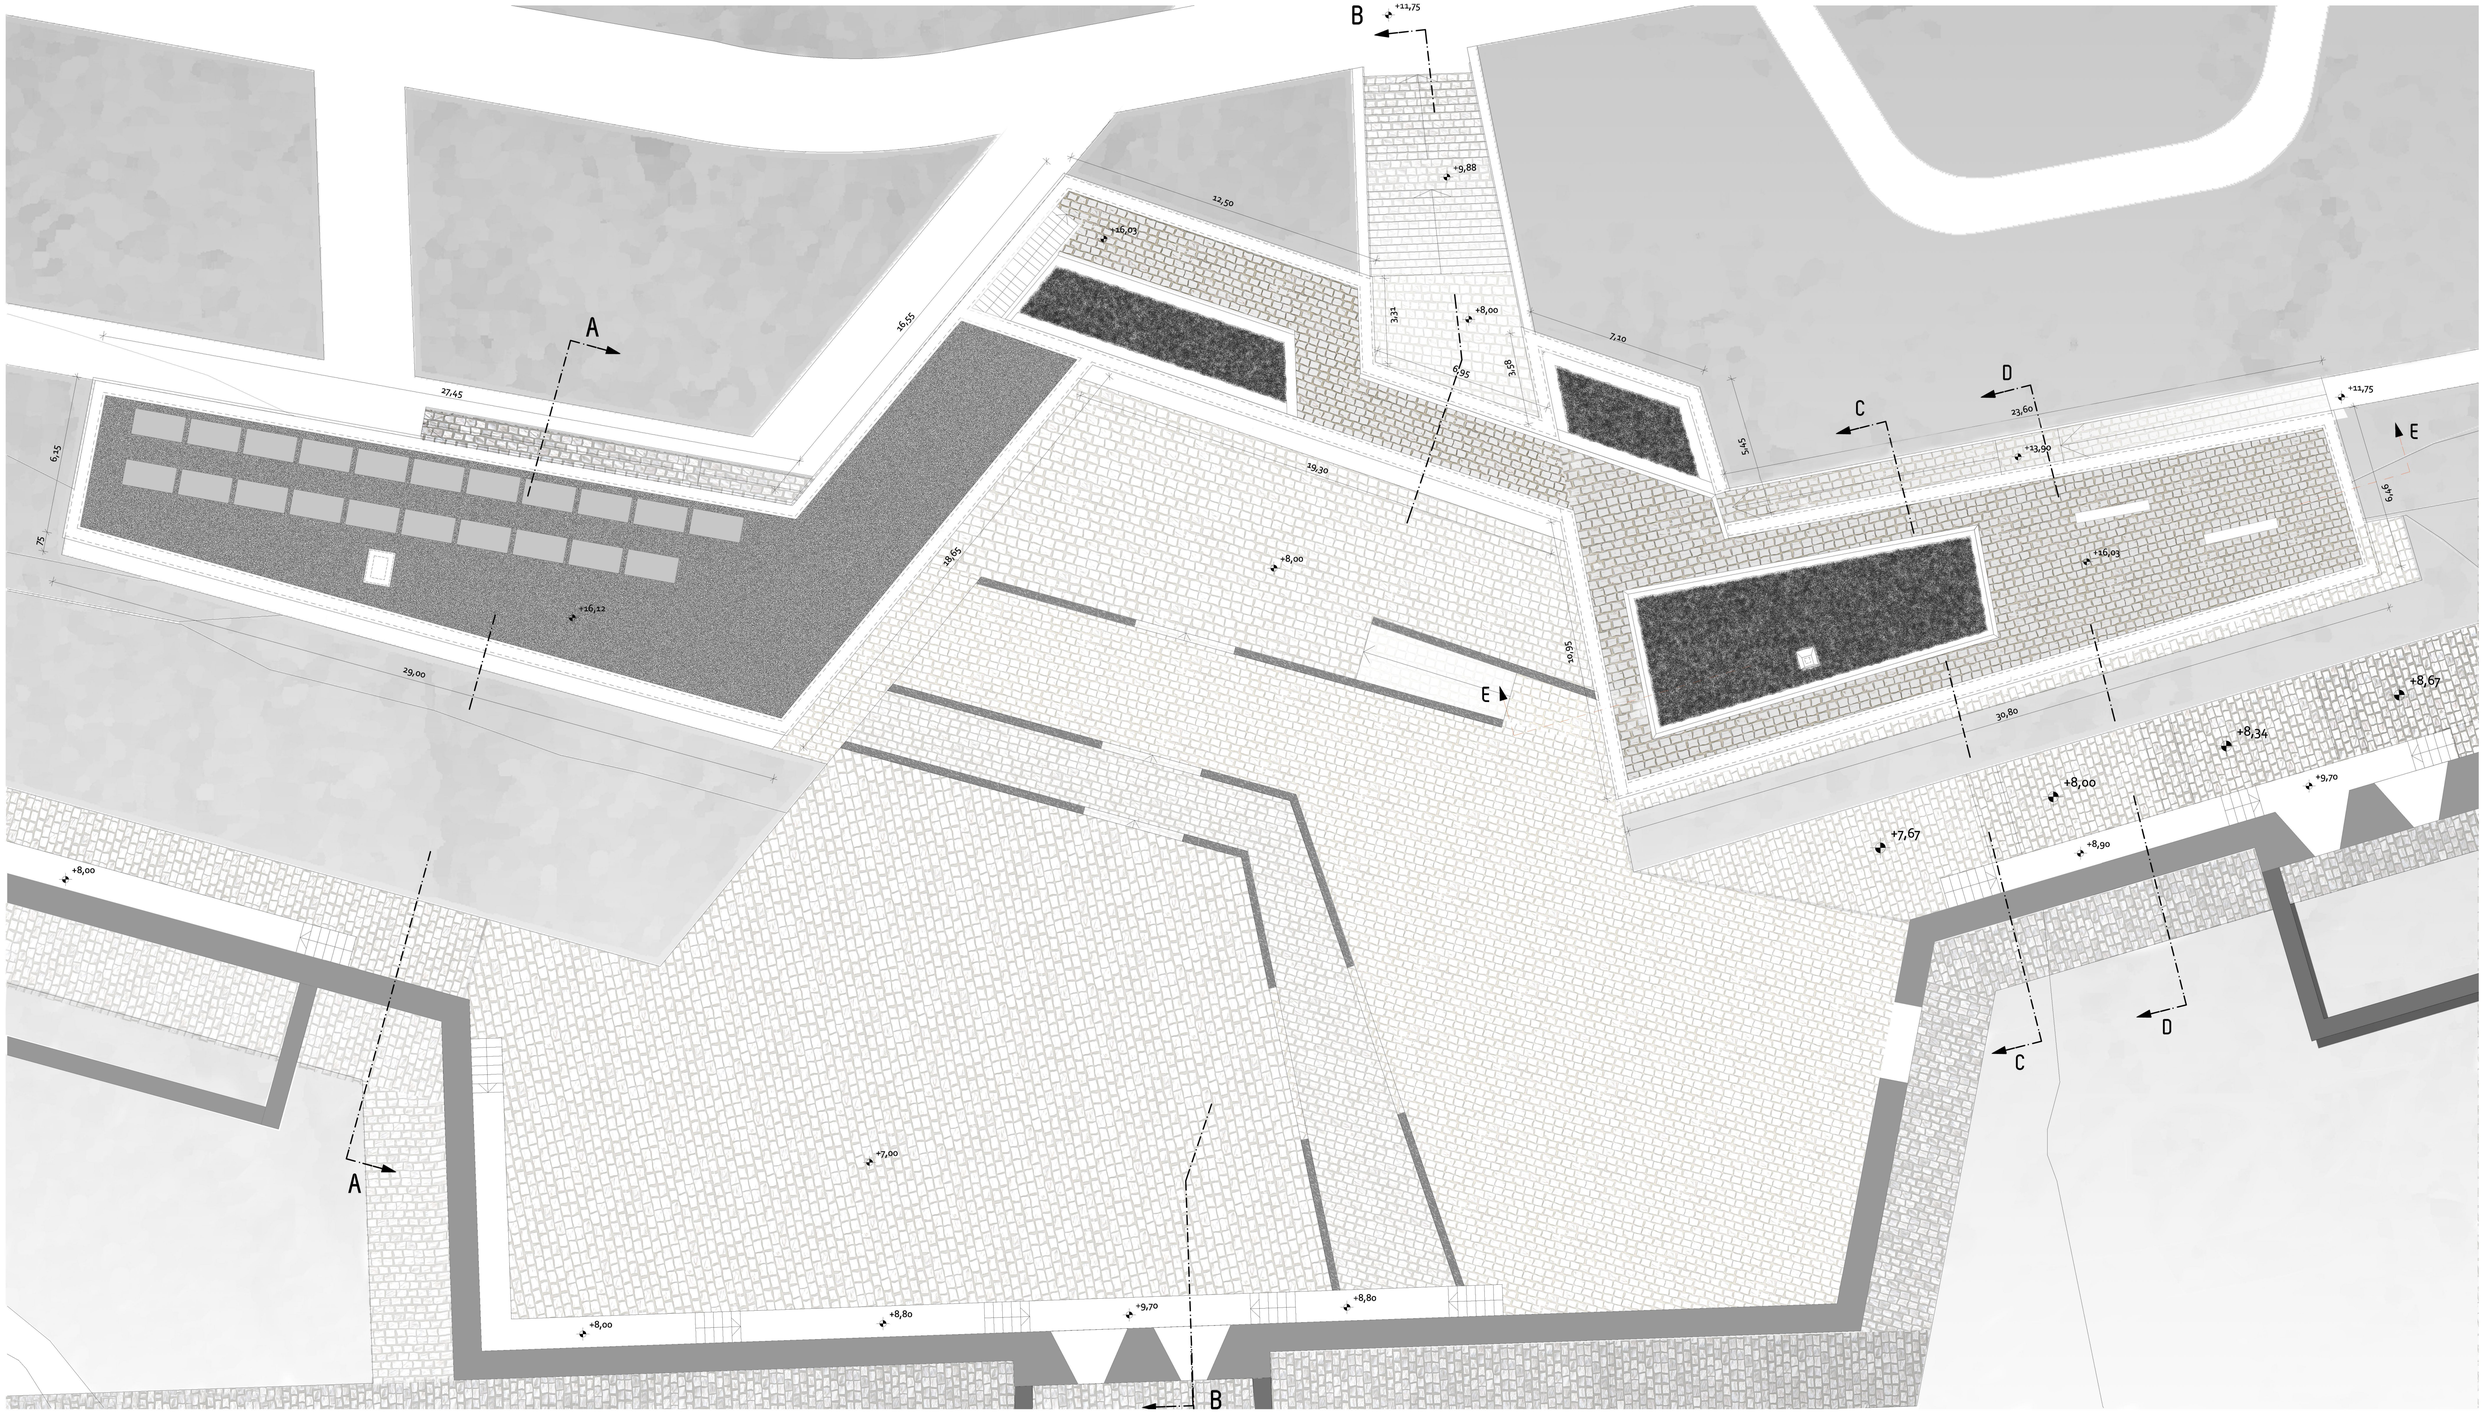

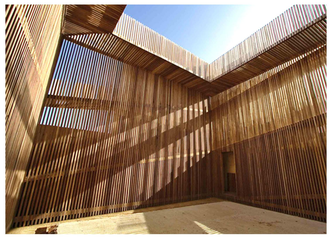

LÁTOGATÓ KÖZPONT
és a SANTA CATALINA erőd
környezetének revitalizációja
EL PUERTO DE SANTA MARÍA

TETŐSZINTI ALAPRAJZ

M 1:100

DIPLOMATERV, 2010 JÚNIUS - KÉSZÍTETTE: SZOKOLAI KATA

05