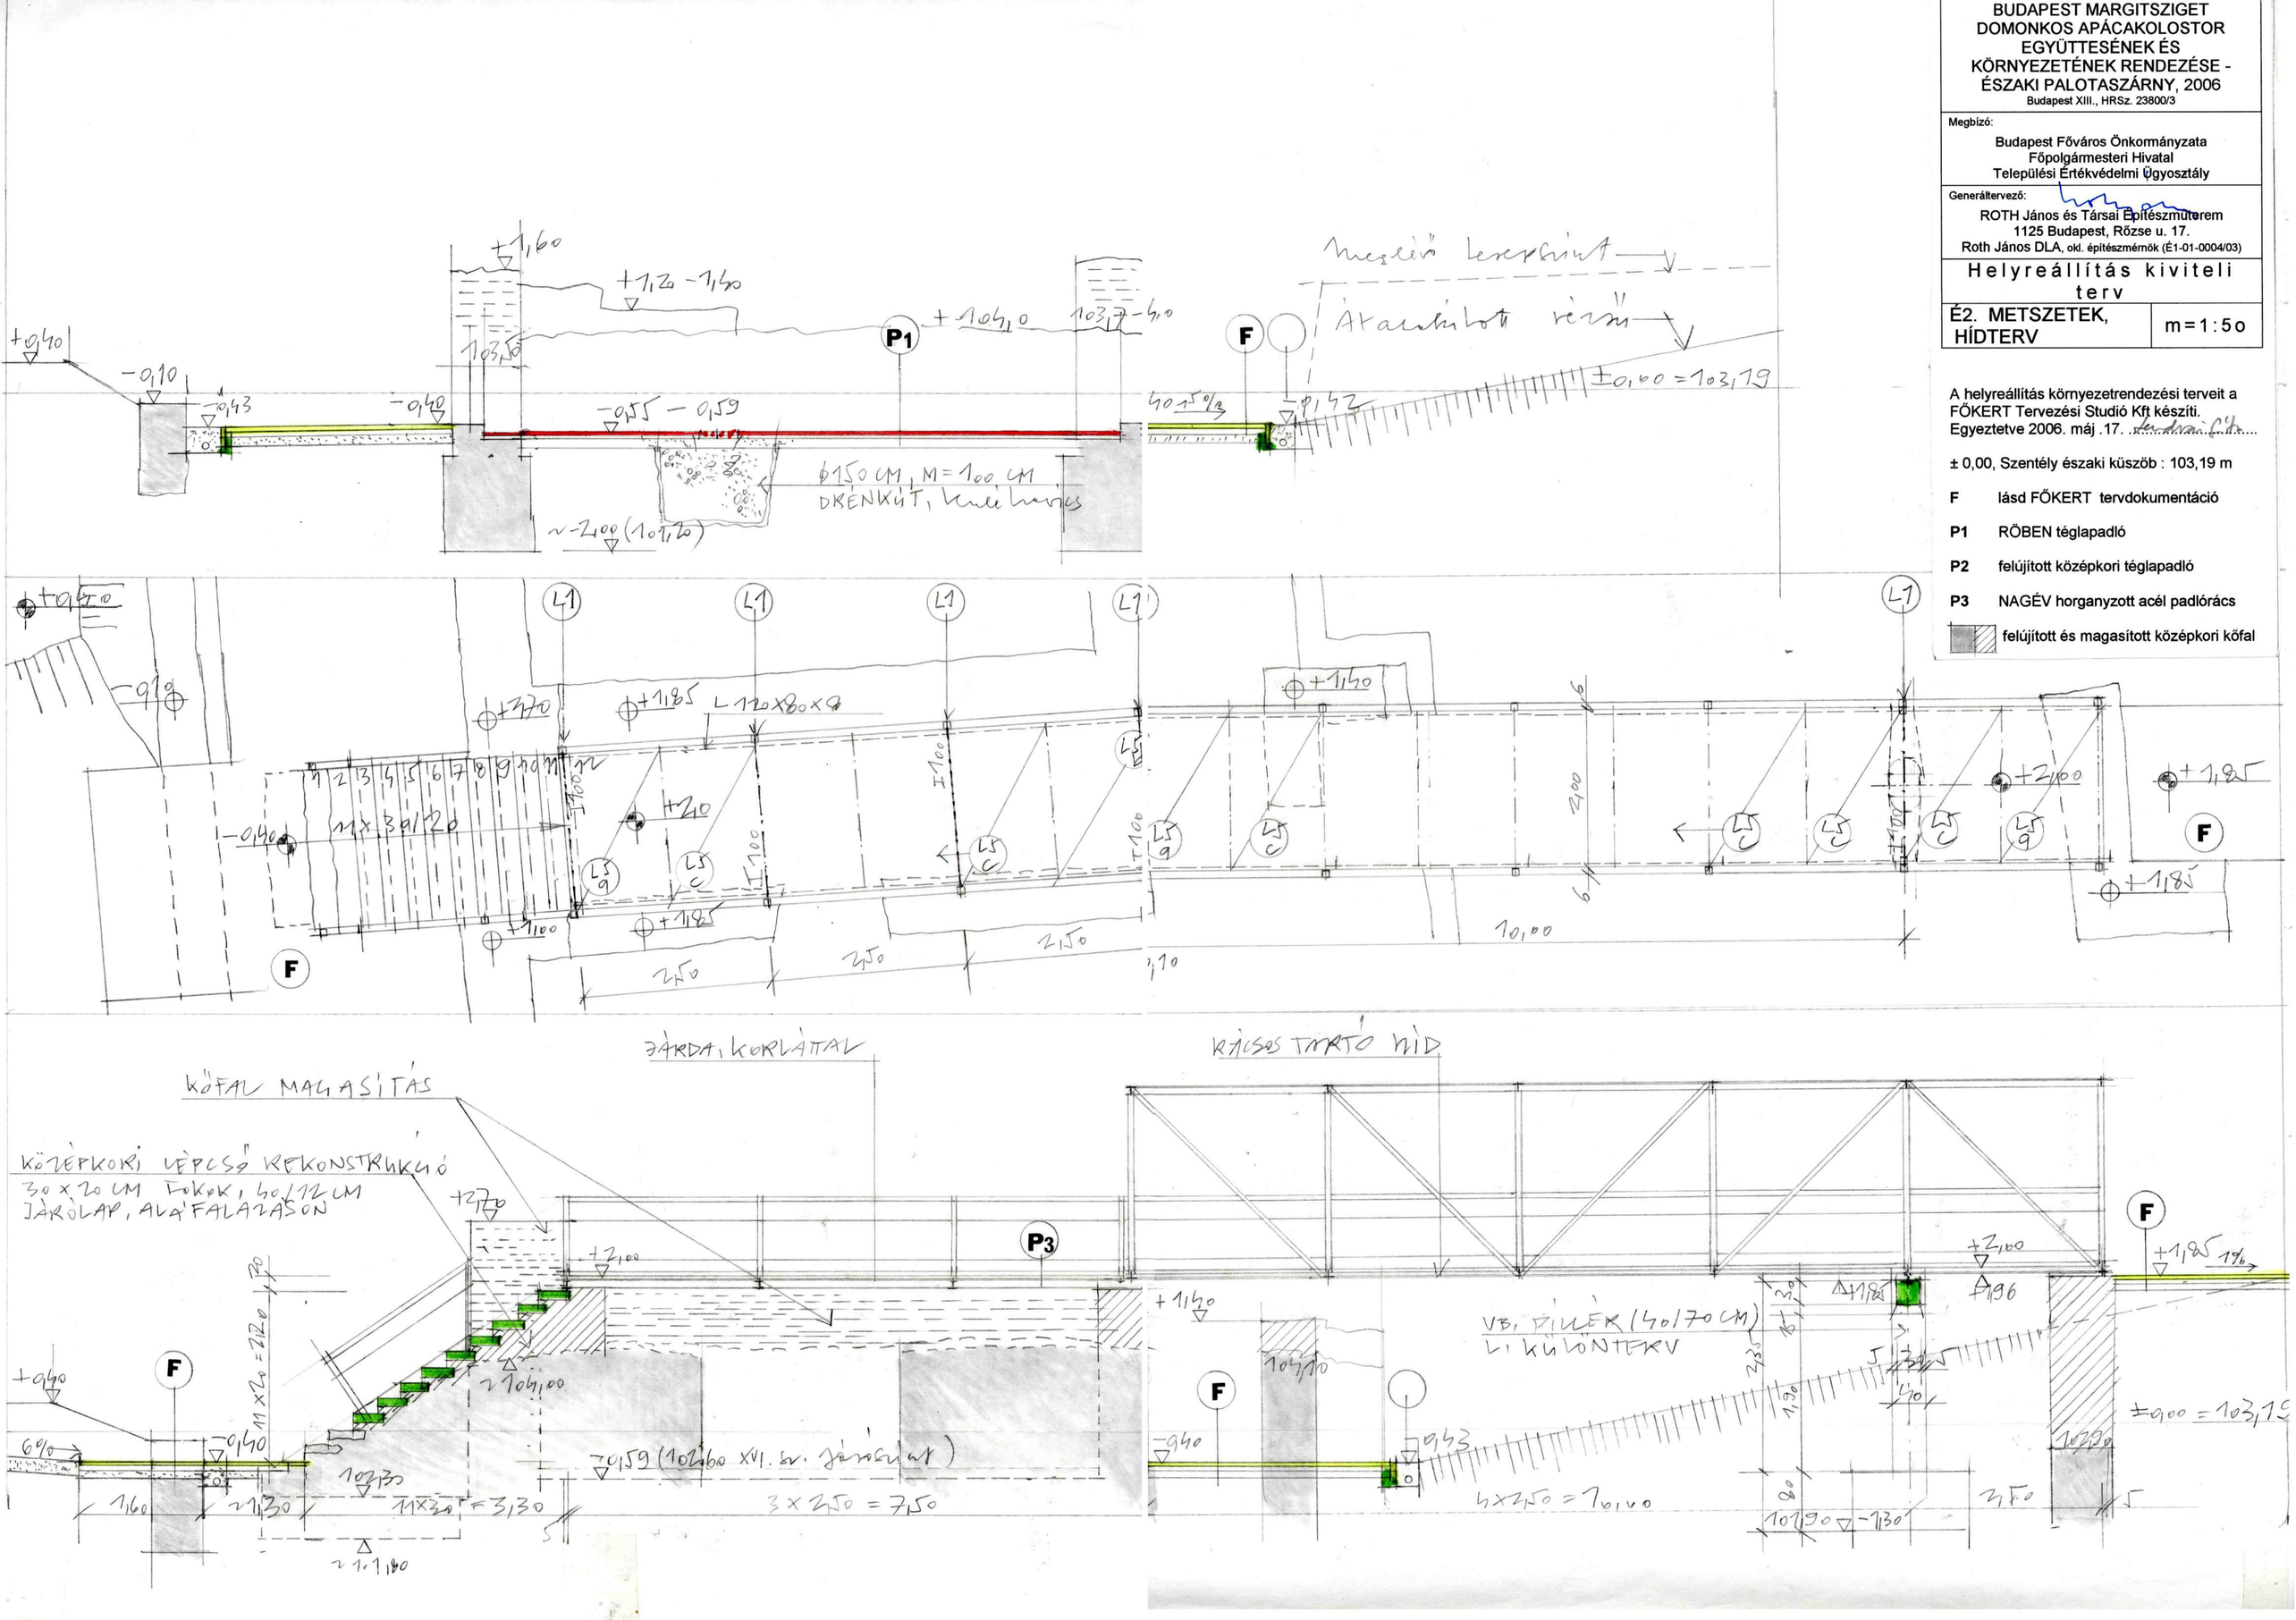
KÖFAL MAGASÍTÁS
KÖZÉPKORI LÉPCSŐ REKONSTRUKCIÓ
30 x 20 CM FOKOK, 60/12 CM
JÁRÓLAP, ALÁFALAZÁSON
JÁRDA, KORLÁTAL
RÁCSOS TARTÓ HÍD
VB. PILLÉR (40/70 CM)
L. KÜLÖNTERV
DRENKÚT, kutakamra
P1
P2
P3
F
L1
L5
L7
