
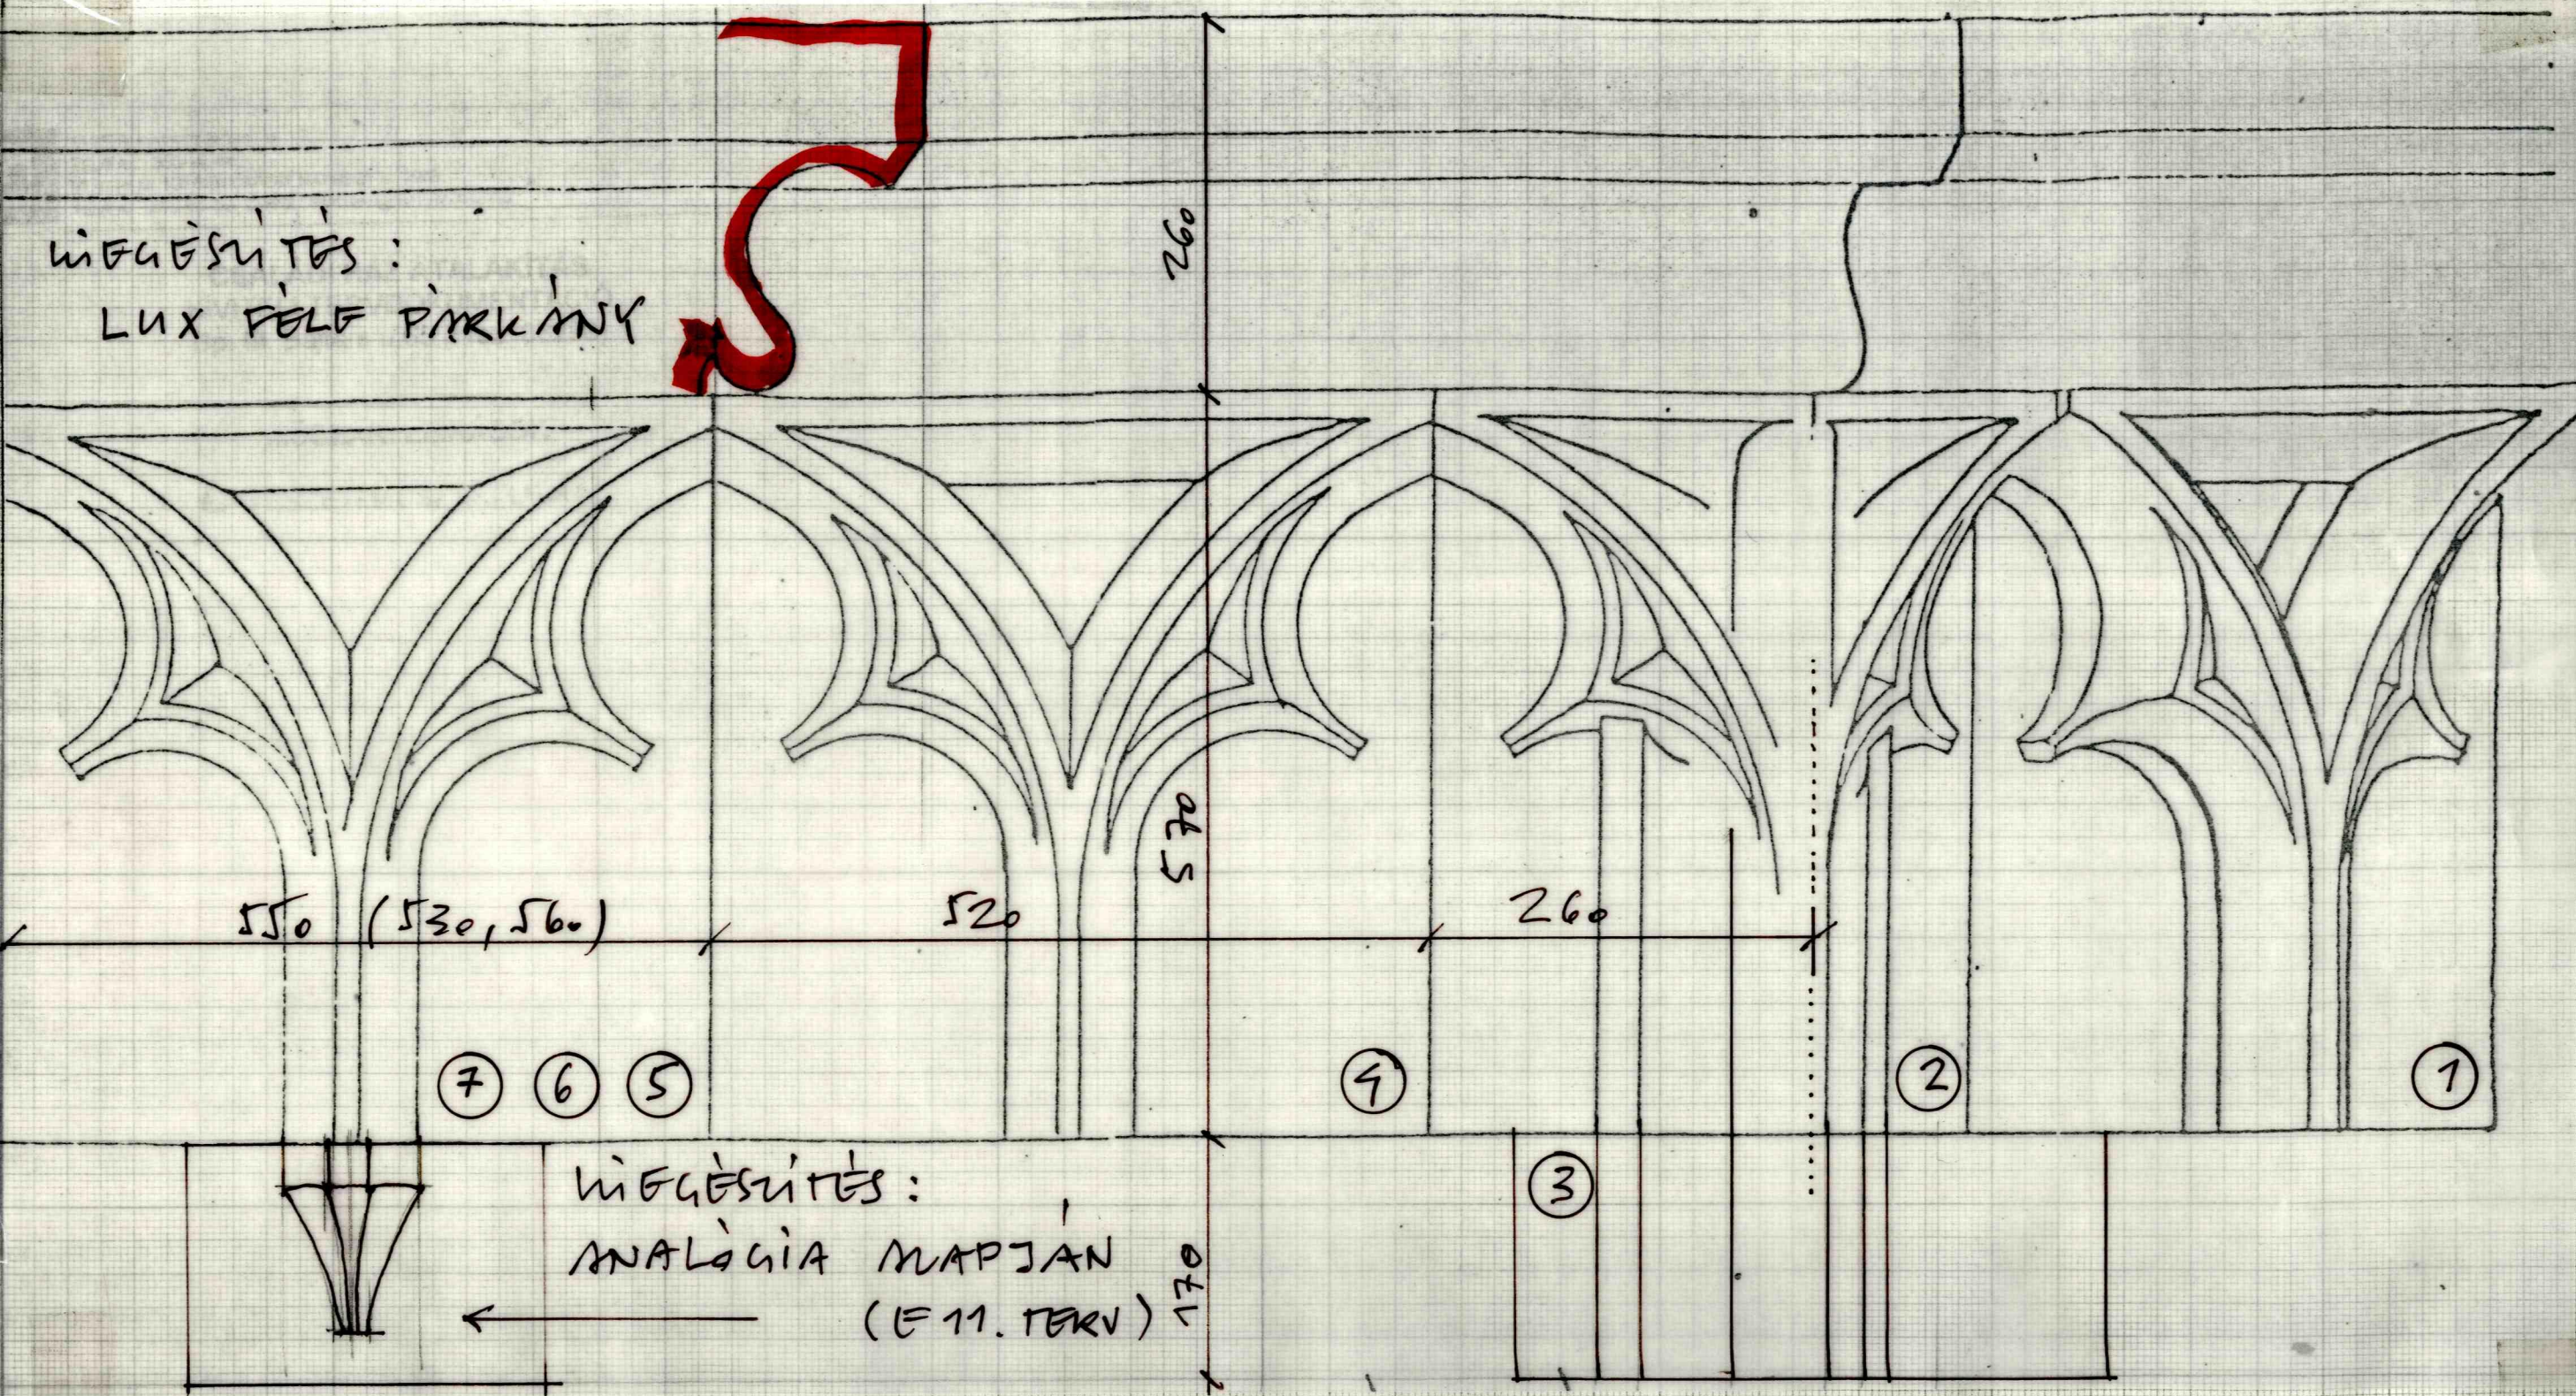


MEGÉSZÍTÉS:
LUX FÉLF PÁRKÁNY

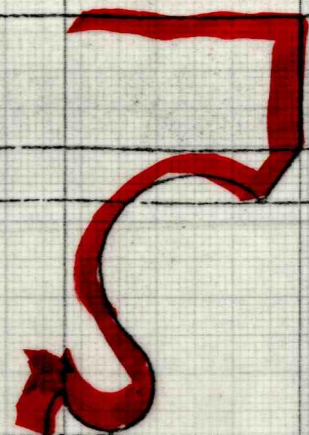

MEGÉSZÍTÉS:
ANALÓGIA NAPJÁN
(E 11. TERV)

- | | | |
|---------------|-----------------|-----------------------|
| 1. | VÉGELEM | 530/570 MM |
| 2. | SARKELEM | 260 x 2 / 570 MM |
| 3. | SAROKPROFIL | M= 170 MM |
| 4,5,6,7 | KÖZBENSŐ | 520,550,530,560/570MM |
| | ELEMEK | profilmélység 90 MM |
| KIEGÉSZÍTÉSEK | | |
| | PÁRKÁNYTAGOZAT | 520 – 560/570 MM |
| | | profilmélység 160 MM |
| | ÍVSOR ALSÓ ELEM | 270/170 MM |
| | | profilmélység 90 MM |

BUDAPEST MARGITSZIGETI DOMONKOS
APÁCAKÖLÖSTÖR EGYÜTTESÉNEK ÉS
KÖRNYEZETÉNEK RENDEZÉSE – II. ÜTEM
Budapest XIII., 23800/3 HRSZ

KIVITELI TERV
2002. július

Megbízó:
BUDAPEST FŐVÁROS ÖNKORMÁNYZATA
FŐPOLGÁRMESTERI HIVATAL
TELEPÜLÉSI ÉRTÉKVÉDELMI ÜGYOSZTÁLY

Generáltervező:
ROTH ÉS TÁRSAI ÉPÍTÉSZMŰTEREM
1125 Bp. Rózse u. 17.
ROTH JÁNOS DLA
okl. építészmérnök É1-01-0004/98