


SZÉK.FŐV. ÁLLATKERT ÉPÍTÉSE


ZSIRAF ÉS ANTILOP HÁZ

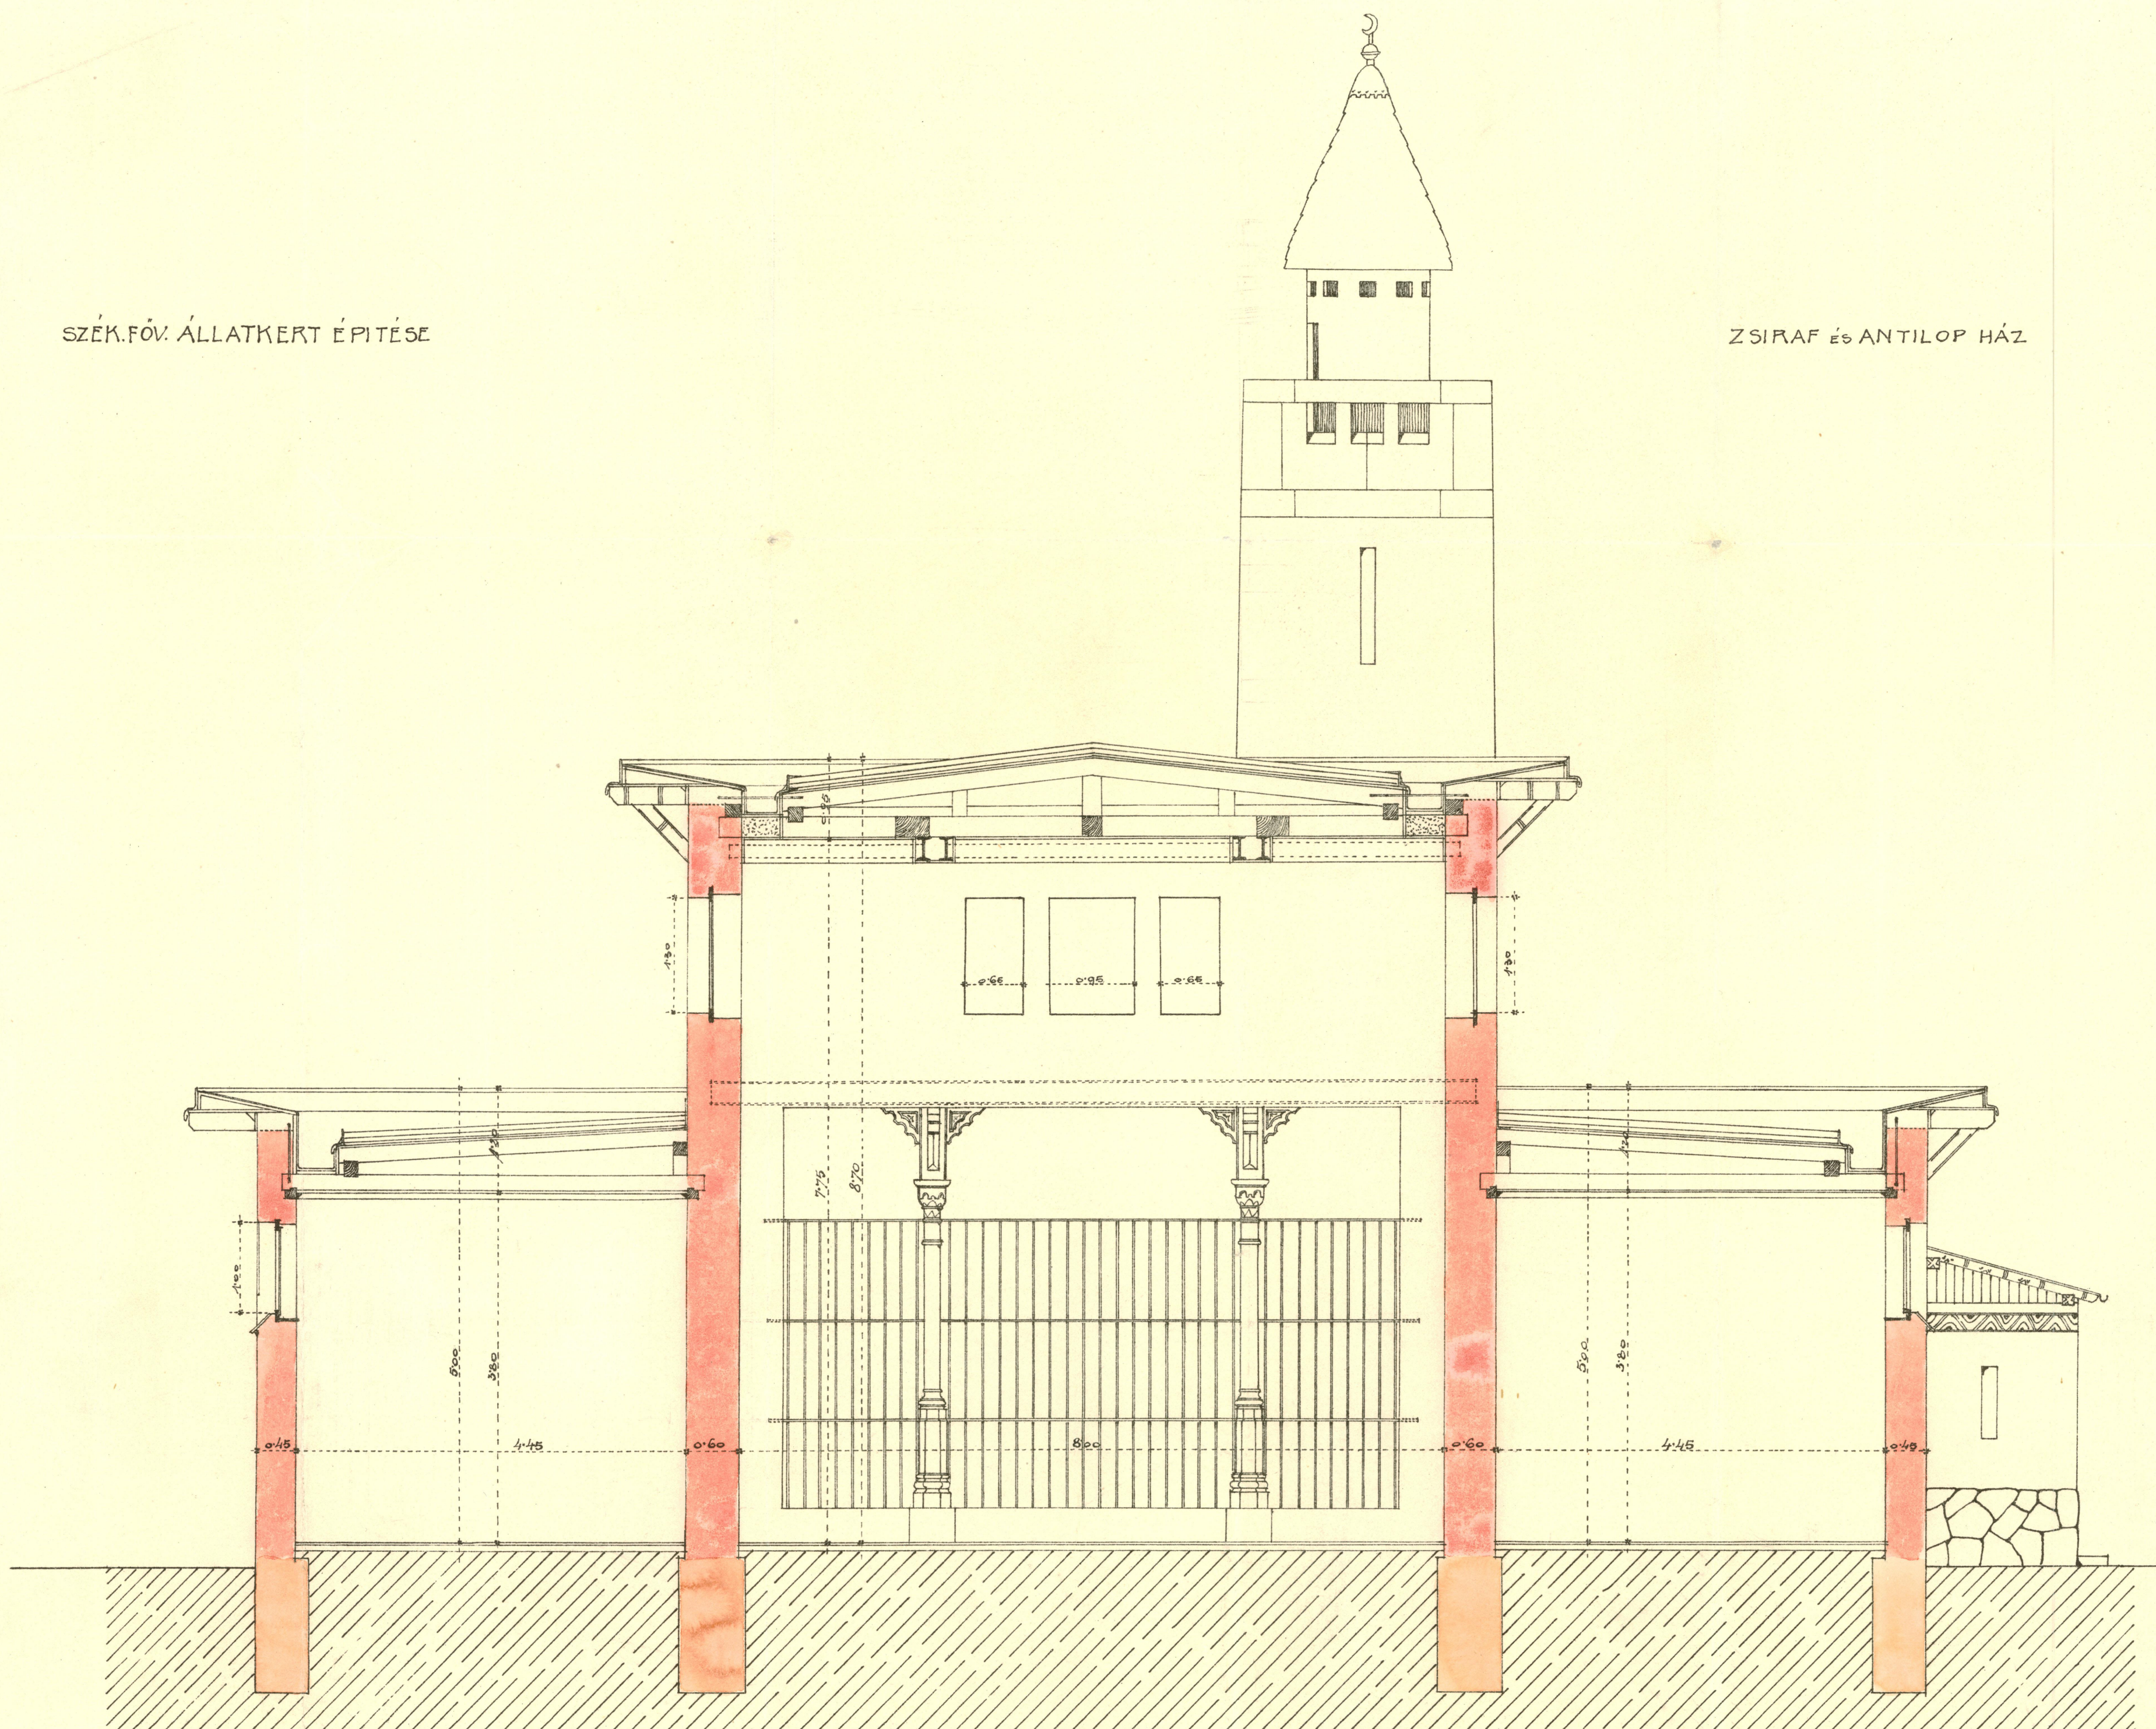

METSZET

A SZÉK.FŐV. ÁLLATKERT ÉPÍTÉSÉNEK
MŰVEZETŐSÉGE

BUDAPEST 1909. március havában

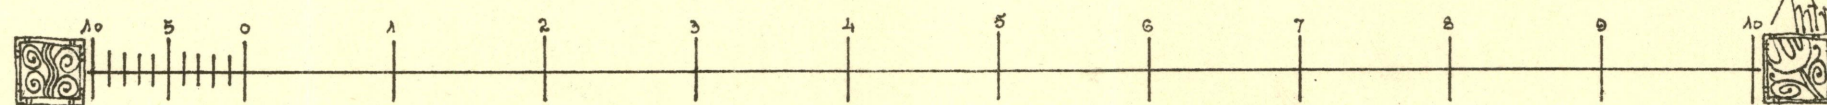

Alajos Kovács
épít. ellenőr

Végh Gyula
mőcs. munk.