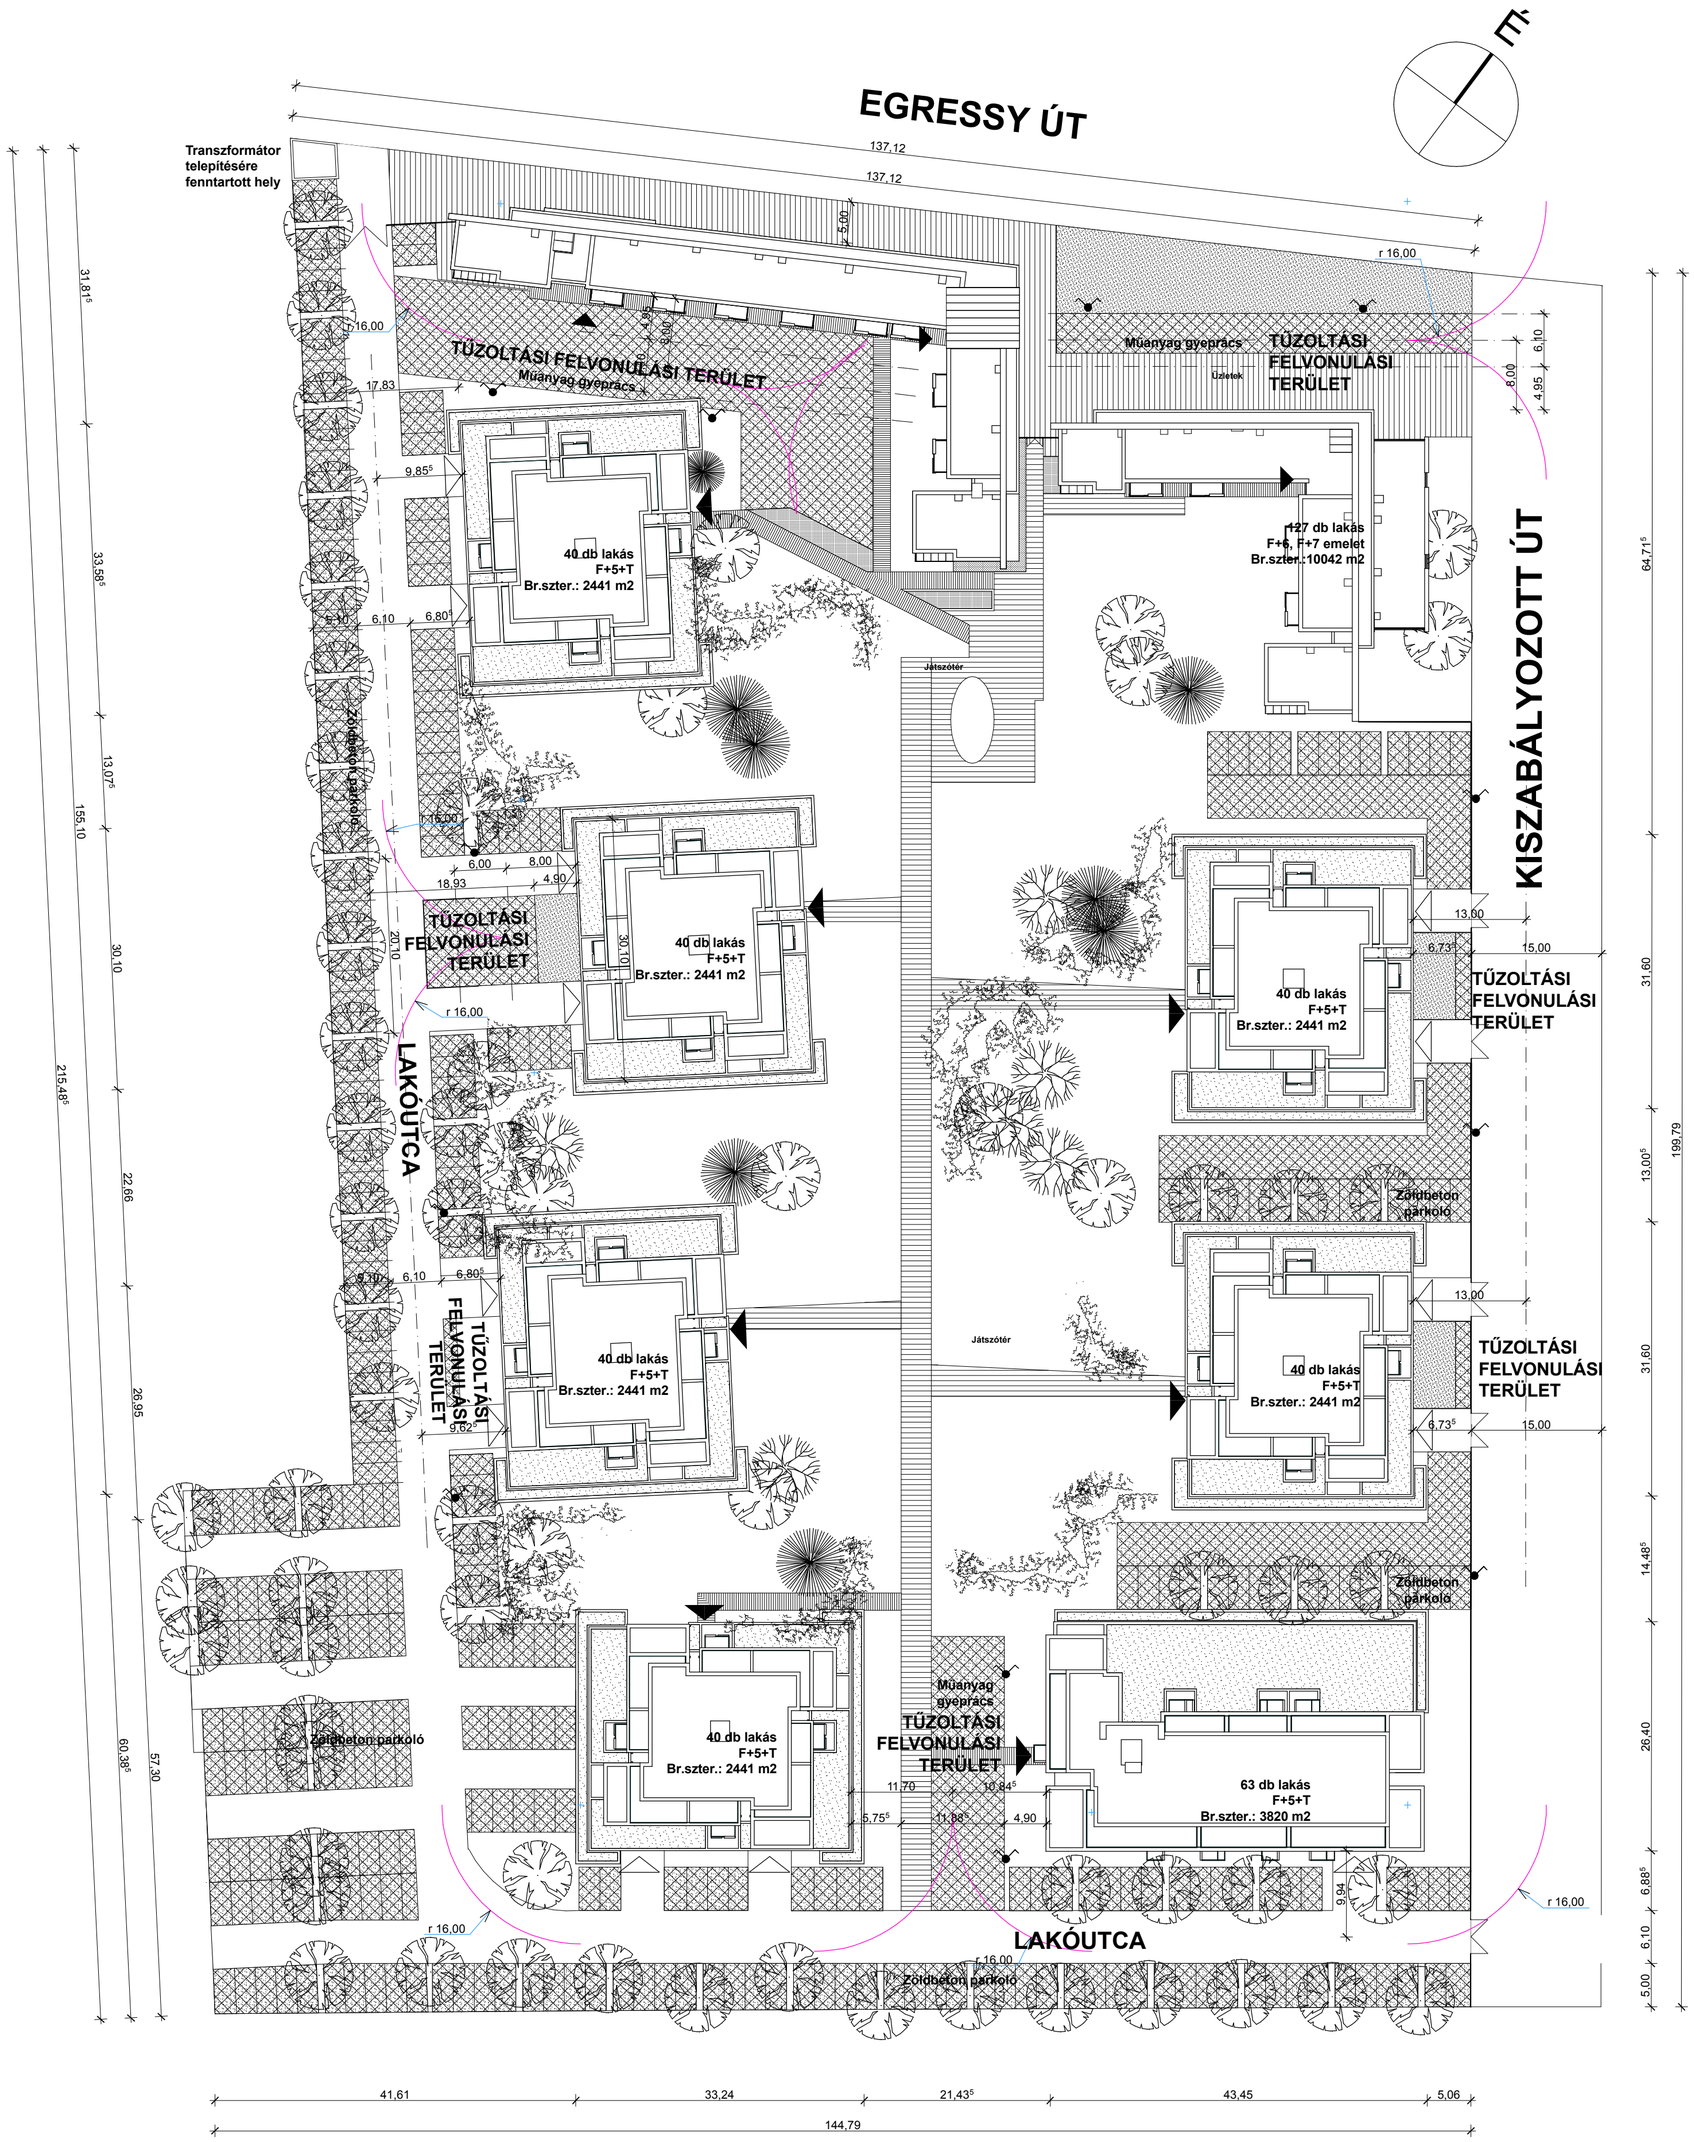

PARKOLÓK:

A telken 329 gépjármű elhelyezése megoldott felszíni, külső parkolókkal.

Az 1/C, 1/D, 1/E, 2/A, 2/B, 2/C épületekben mindegyikben 24 db gépjármű fedett elhelyezése biztosított, míg a 2/D jelű épületben 31 db gépjármű fedett elhelyezésére van lehetőség.

Összesen: 329+175=504

A kert kialakítását részleteiben lásd a kertépítészeti terven.

Építési Engedélyezési Terv

Tervezők: Vadász és Társai Építőművész Kft. 1063. BP. Kmety u. 29.

BEÉPÍTÉSI TERV 500

É-00

Cím: BP. XIV. EGRESSY ÚT 27-33 SZ.

Építtető: Egressy Ingatlanberuházó Rt.1146. BP. Hermina u. 17.

2005. május

M = 1:500