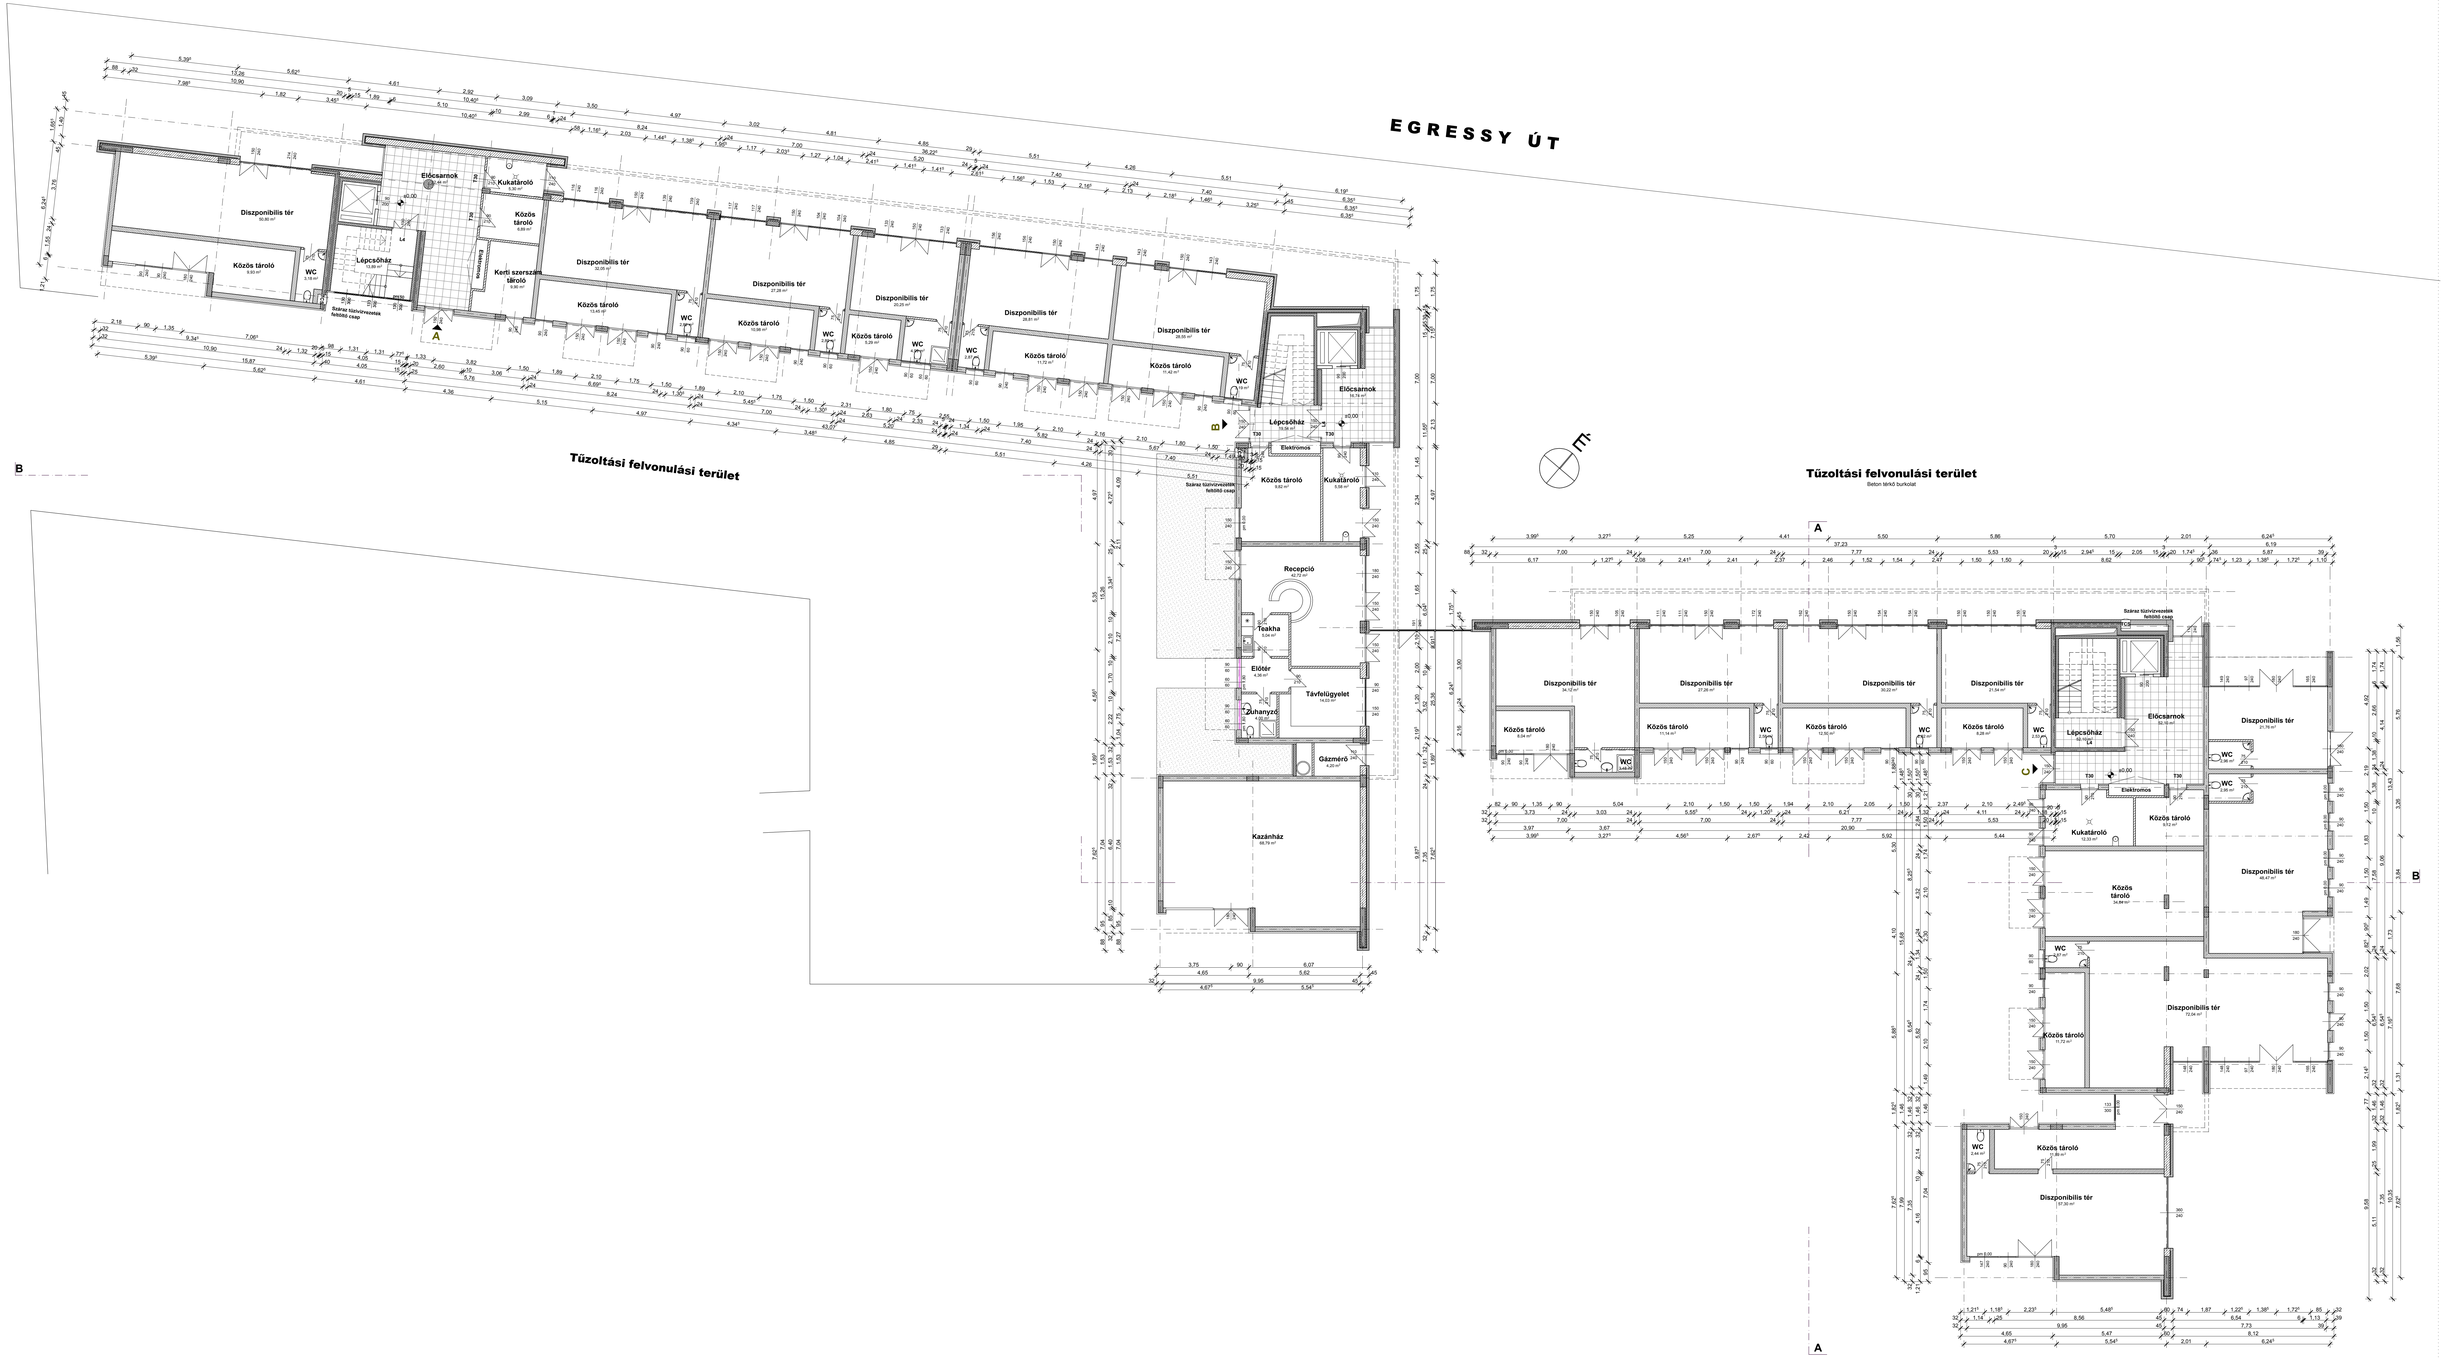

Építési Engedélyezési Terv

Cím: BP. XIV. EGRESSY ÚT 27-33 SZ.

Tervezők: Vadász és Társai Építőművész Kft. 1063. BP. Kmety u. 29.

Építtető: Egressy Ingatlanberuházó Rt.1146. BP. Hermina u. 17.

1/A, 1/B ÉPÜLETEK

FÖLDSZINT ALAPRAJZA

É-1

2005. május

M = 1:100