

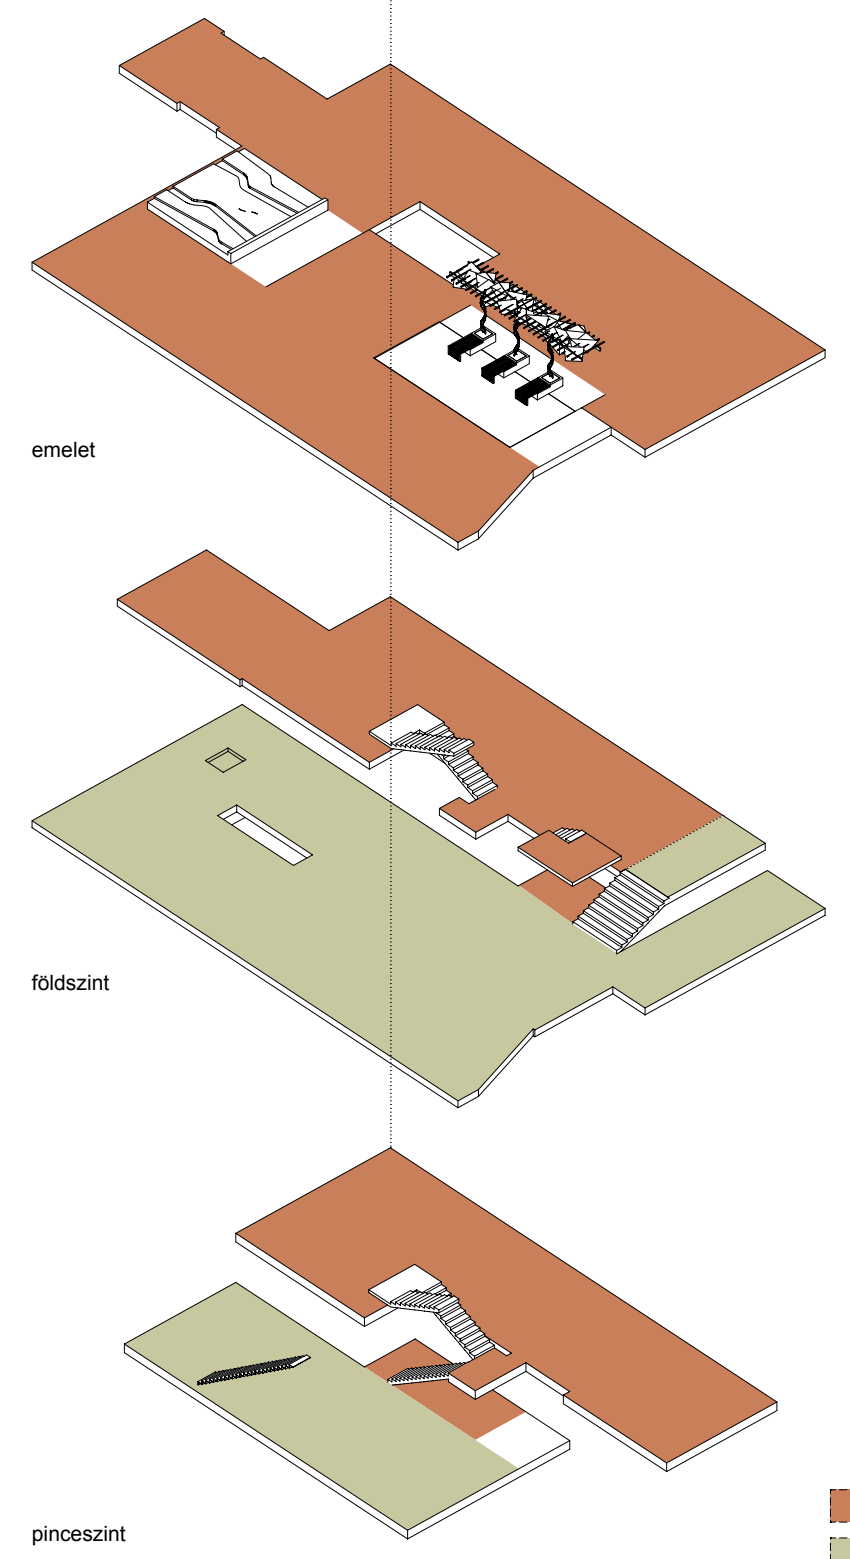



EMELET ALAPRAJZA M = 1:200

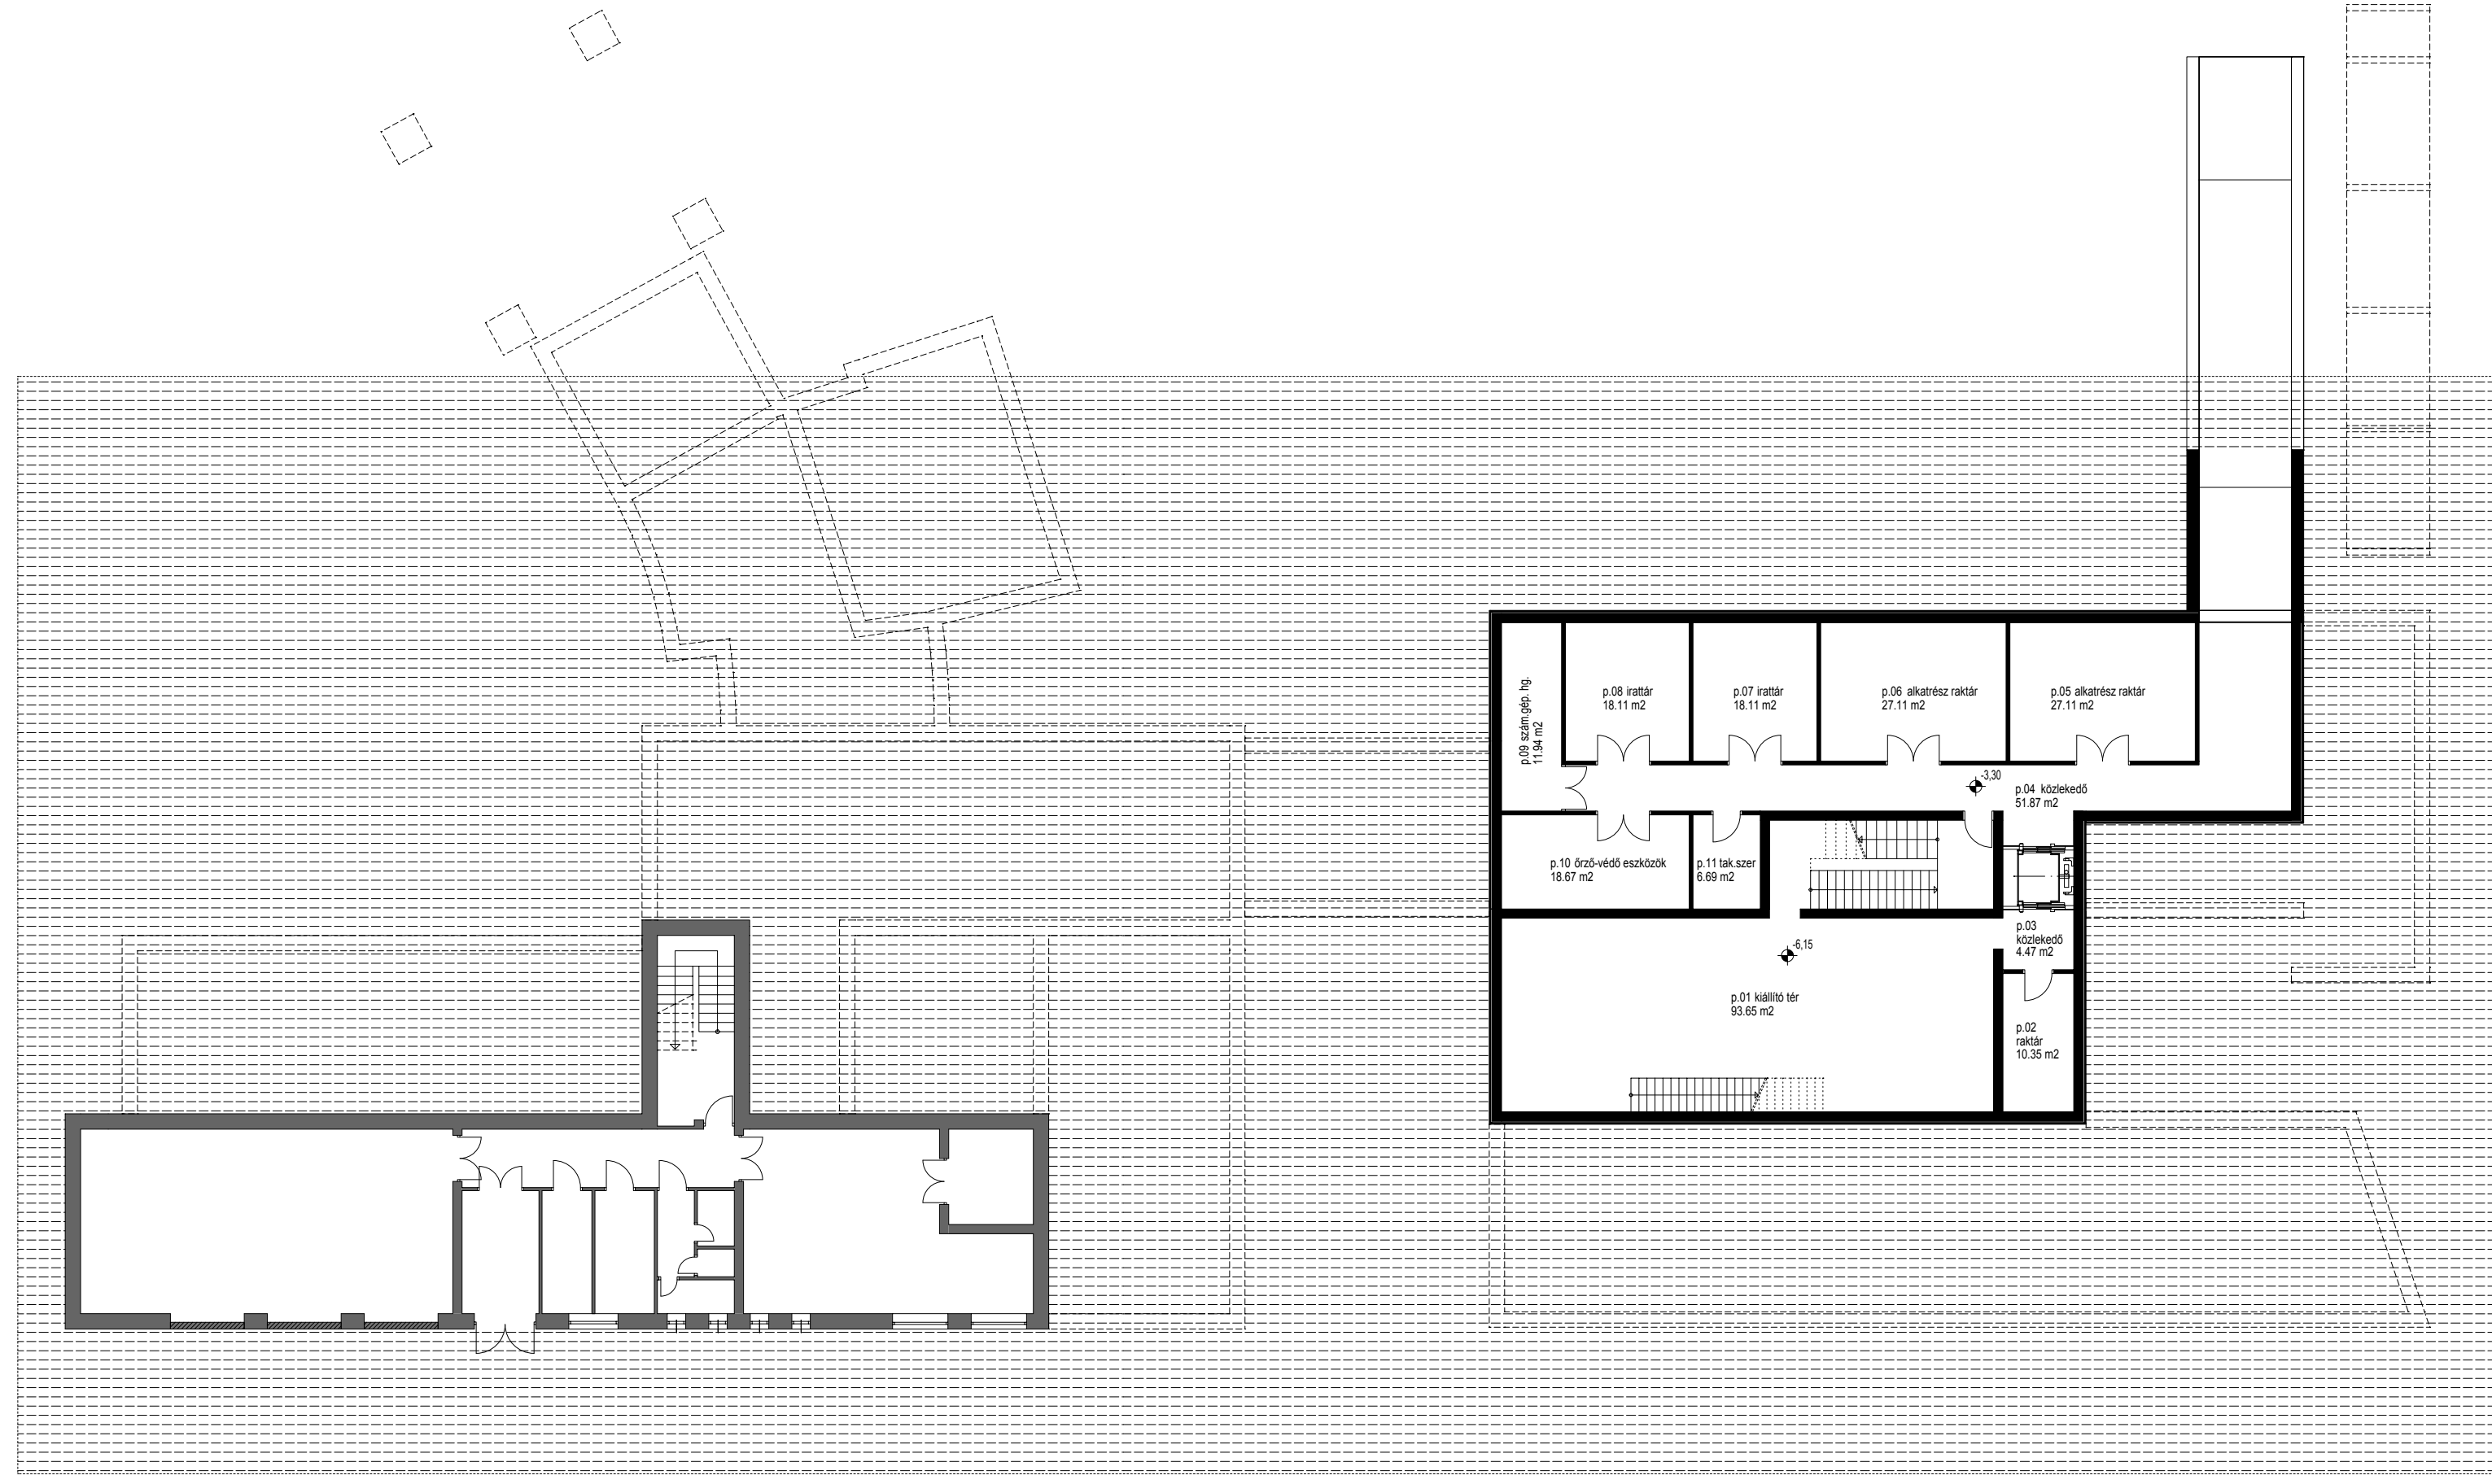

ellenőrzött zóna
látogató zóna

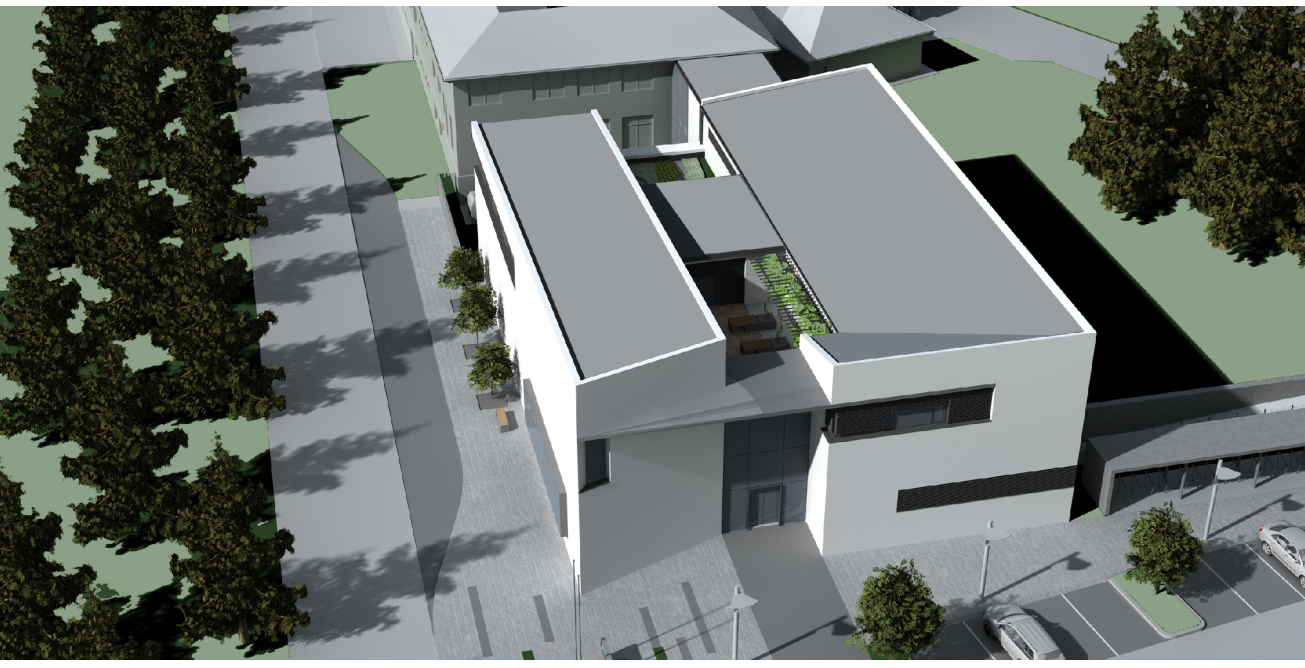

PINCE ALAPRAJZA M = 1:200

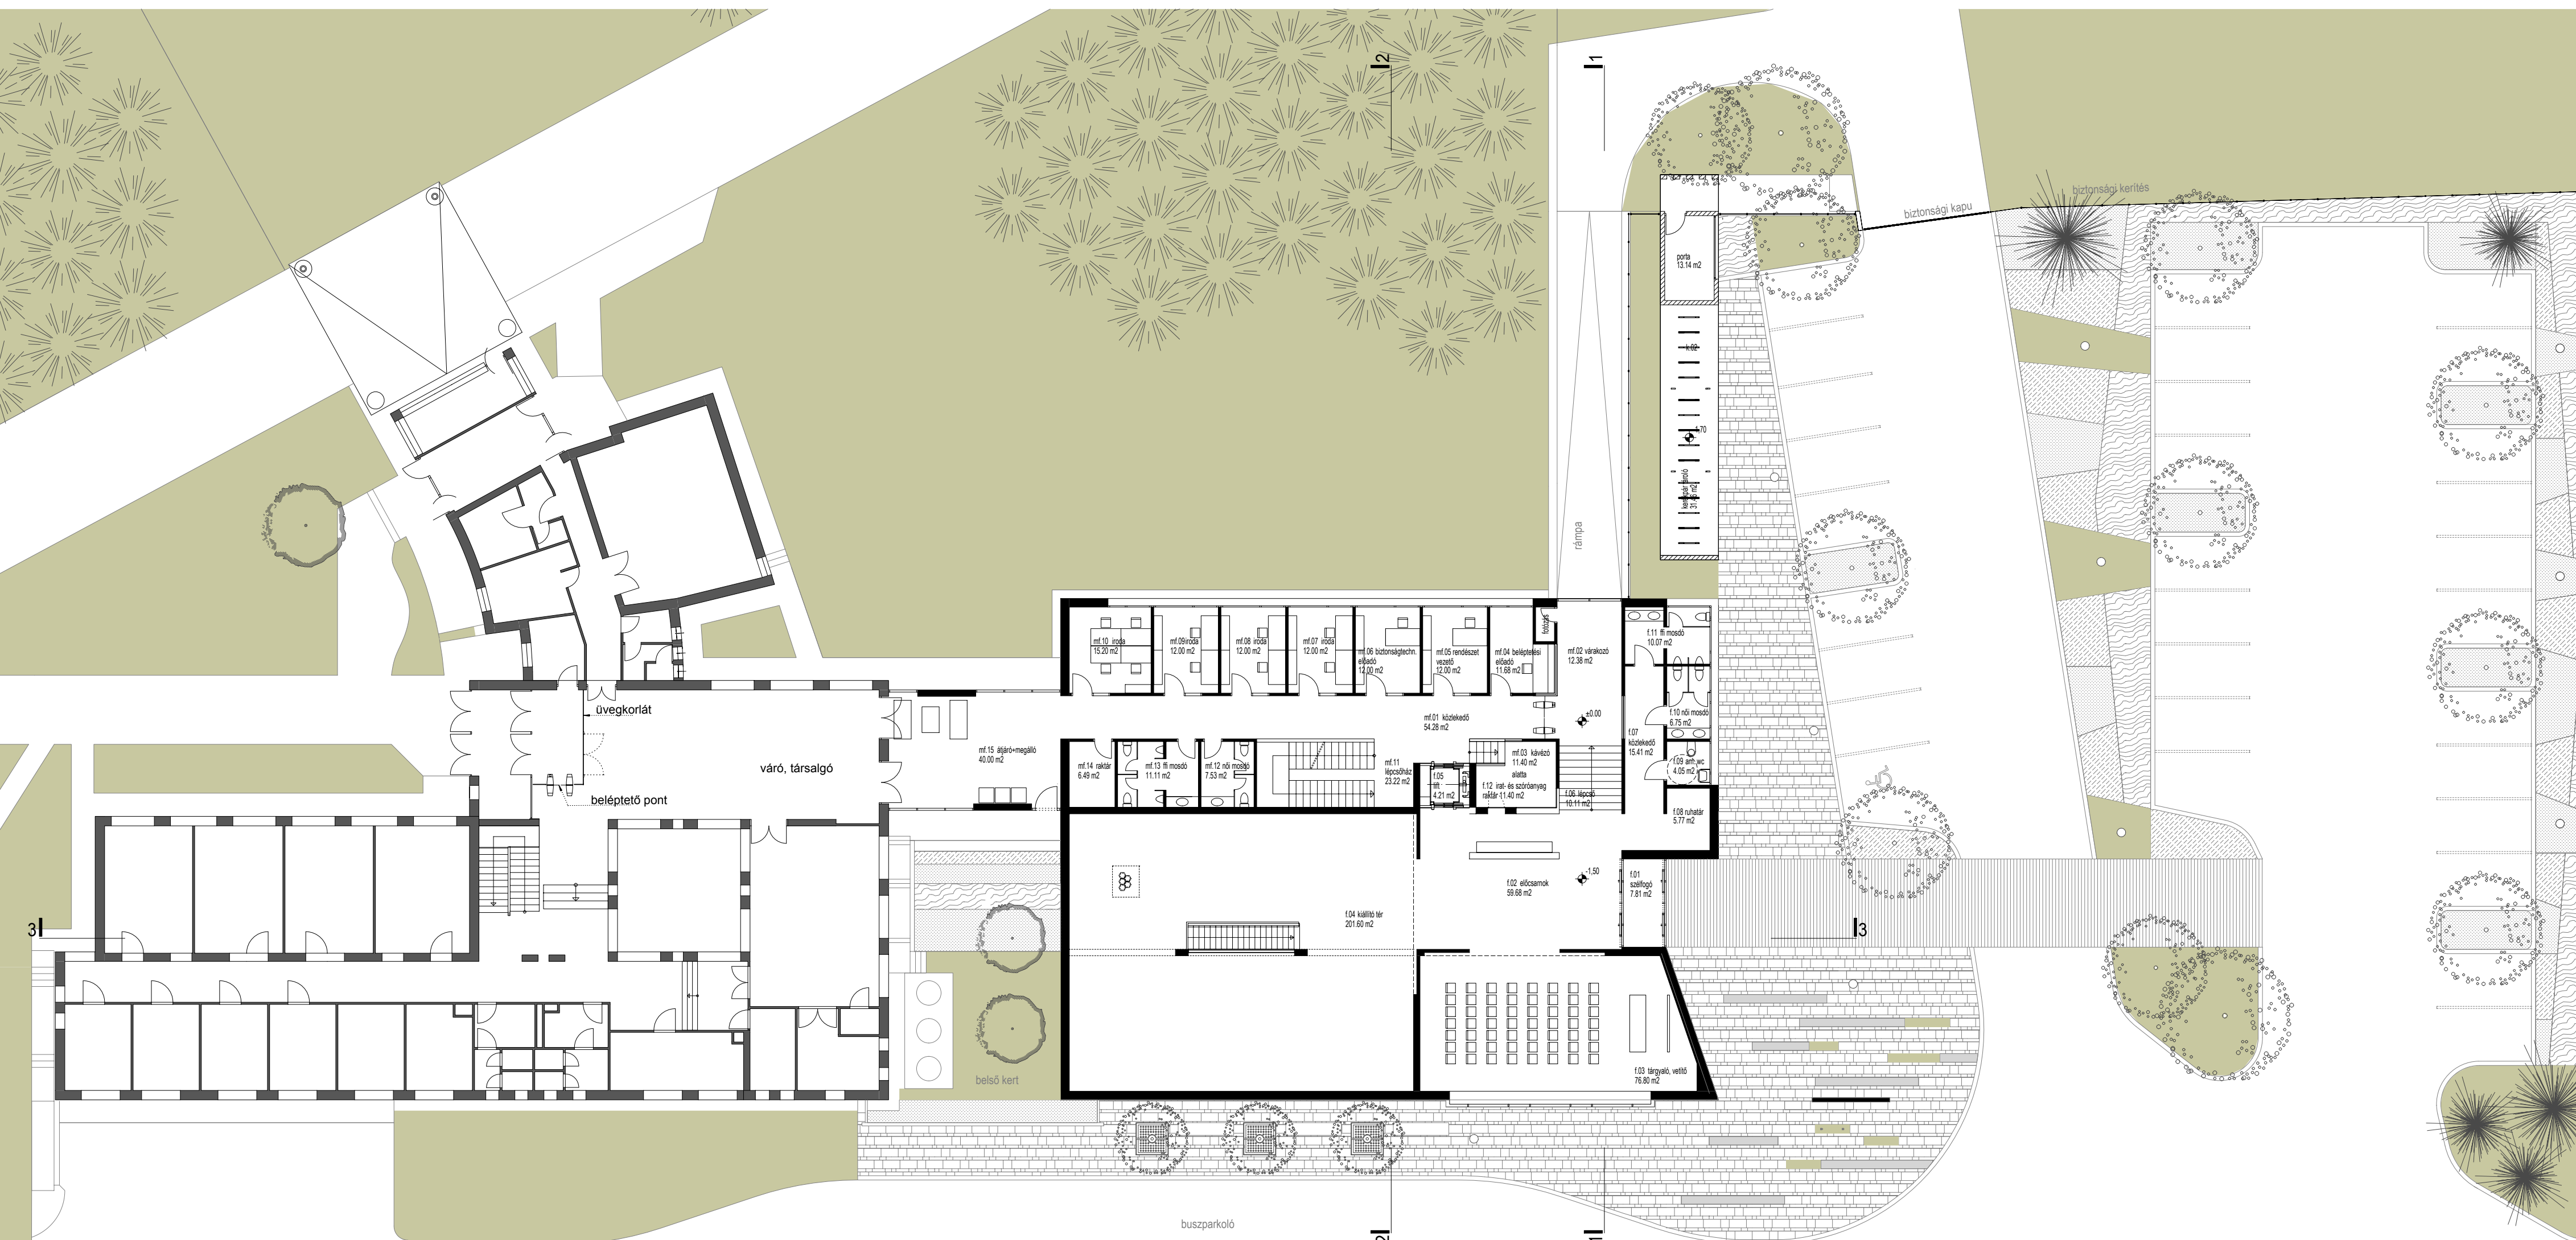

FÖLDSZINT ALAPRAJZA M = 1:200