

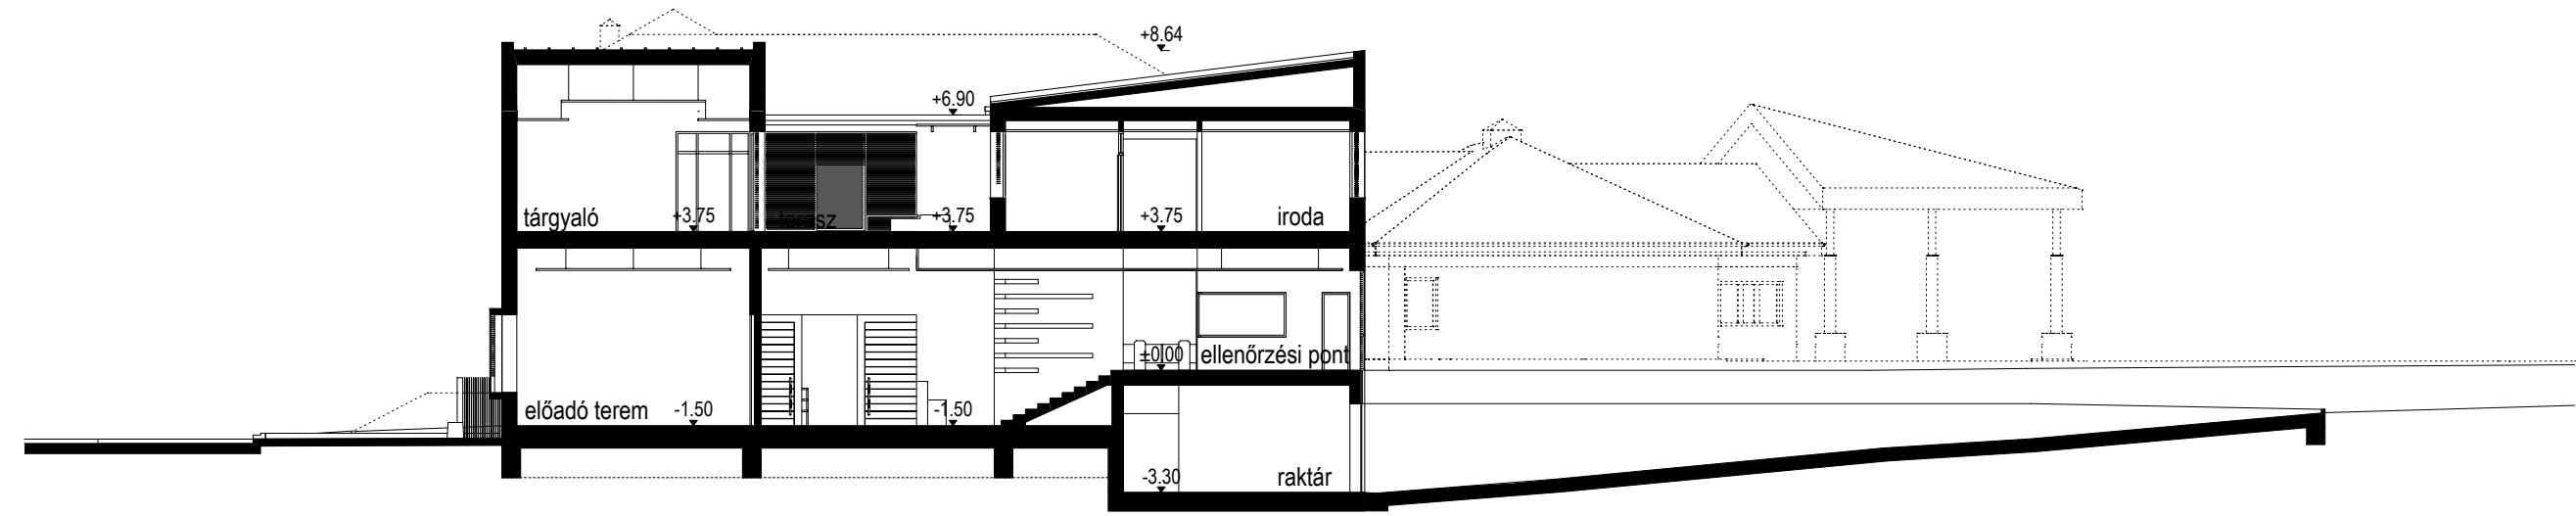
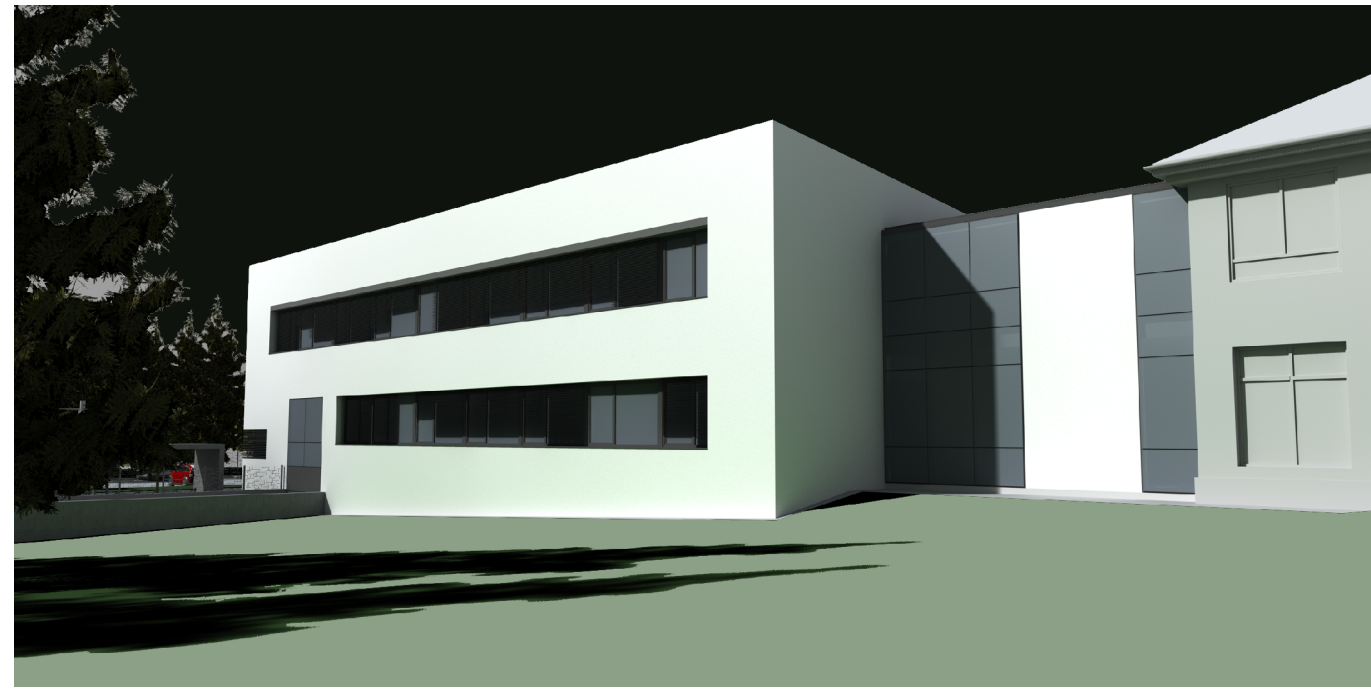



3-3 METSZET M=1:200

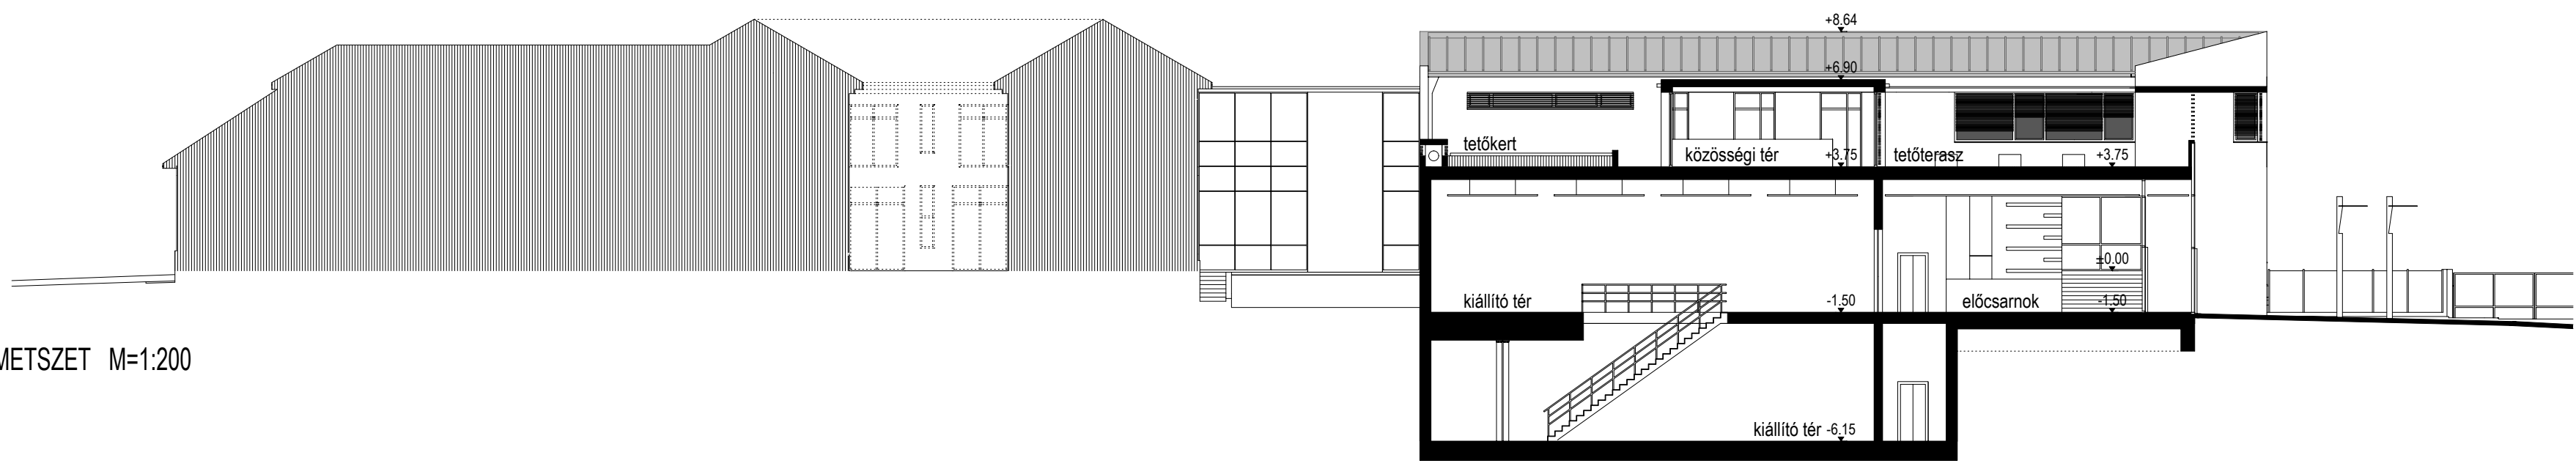



1-1 METSZET M=1:200

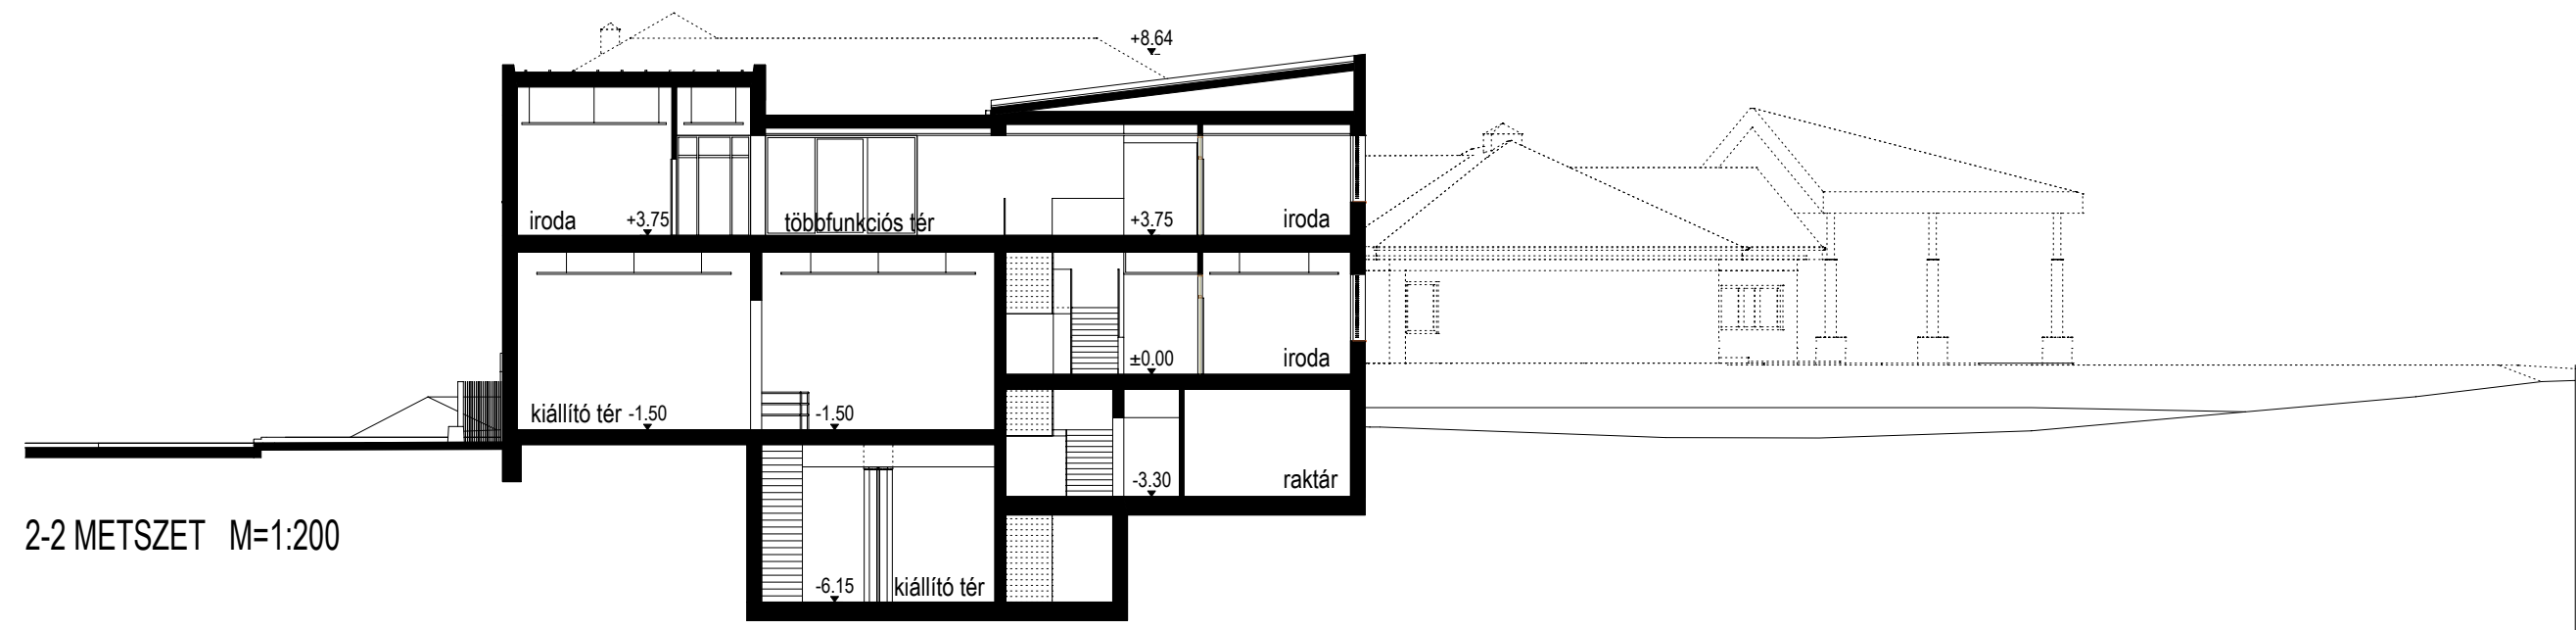

2-2 METSZET M=1:200

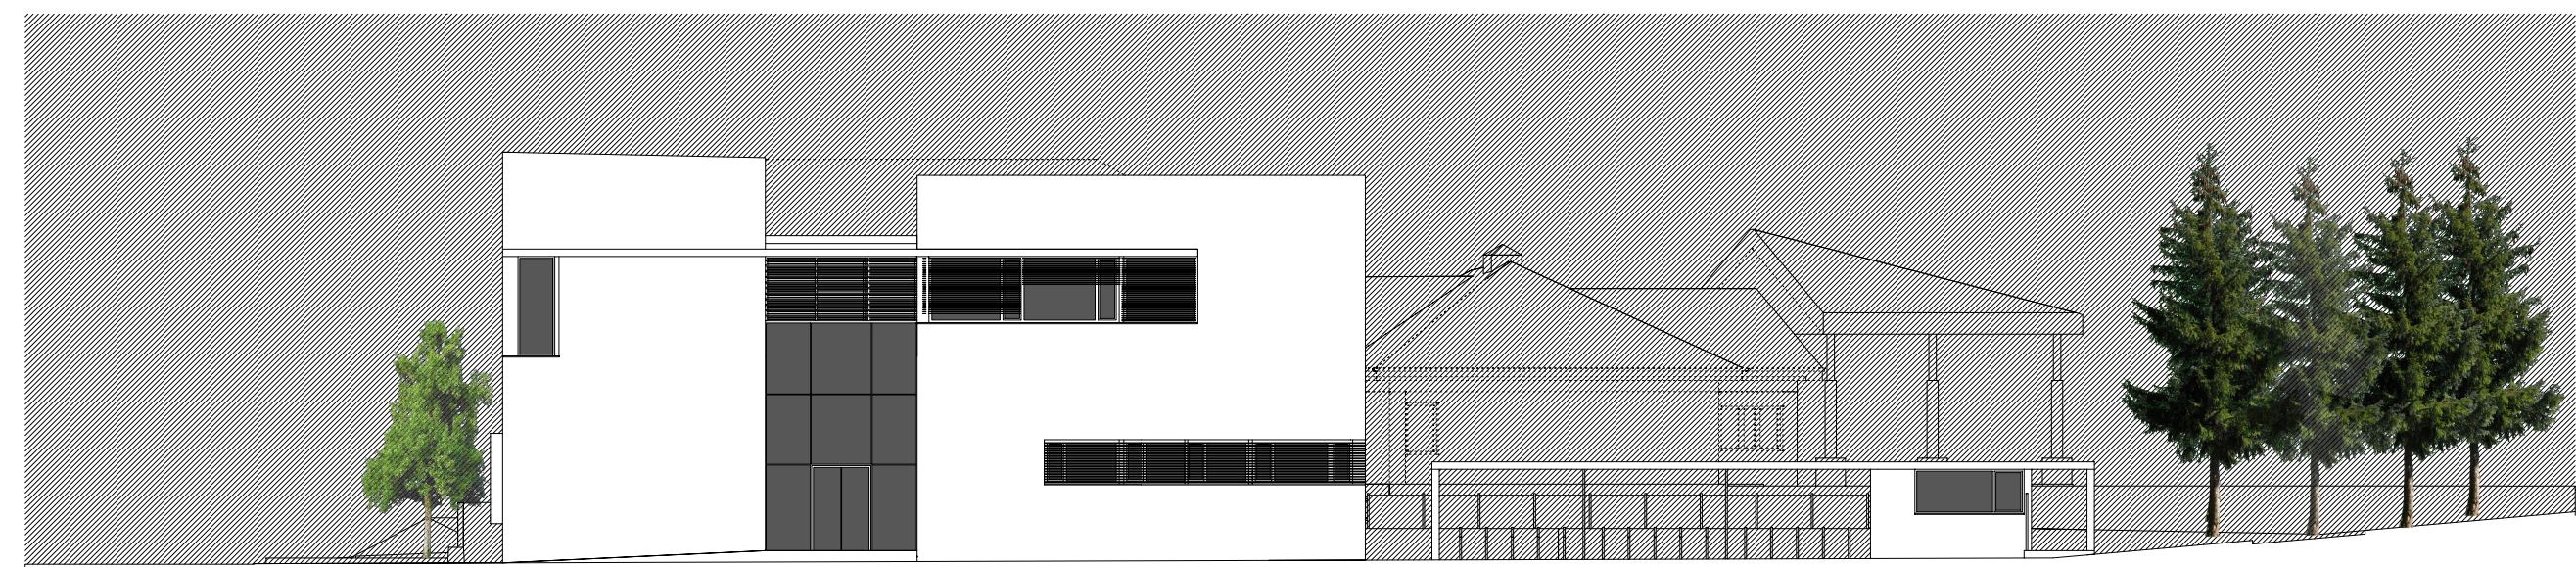

DÉLI HOMLOKZAT M=1:200

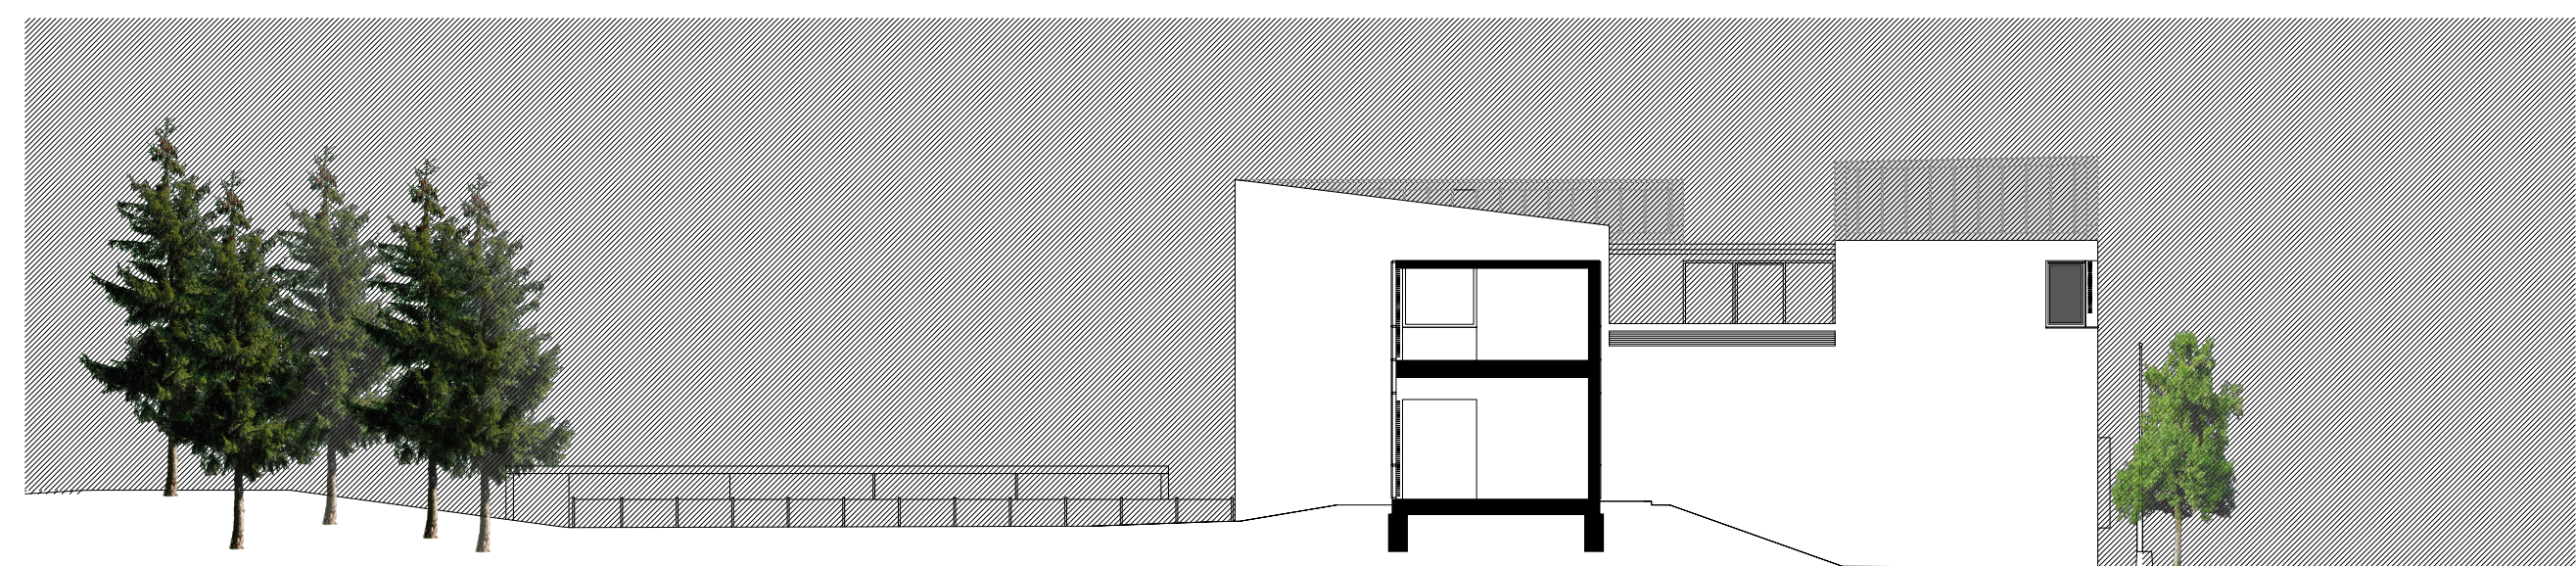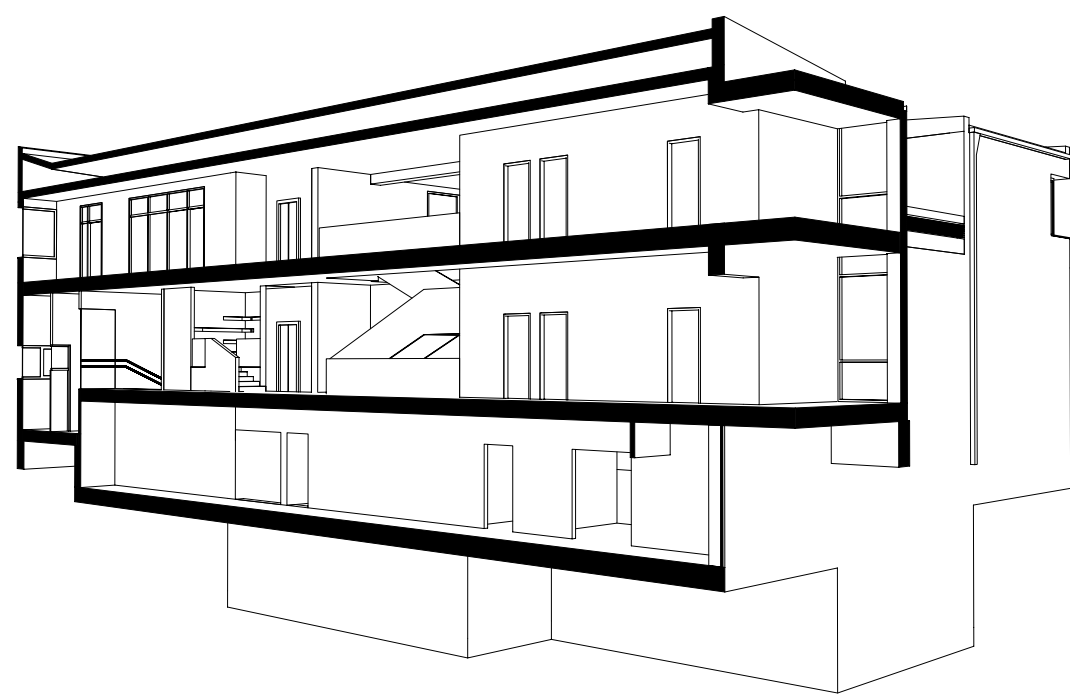

ÉSZAKI HOMLOKZAT M=1:200



NYUGATI HOMLOKZAT M=1:200



KELETI HOMLOKZAT M=1:200