
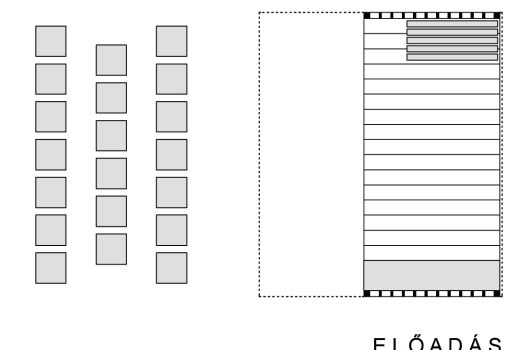
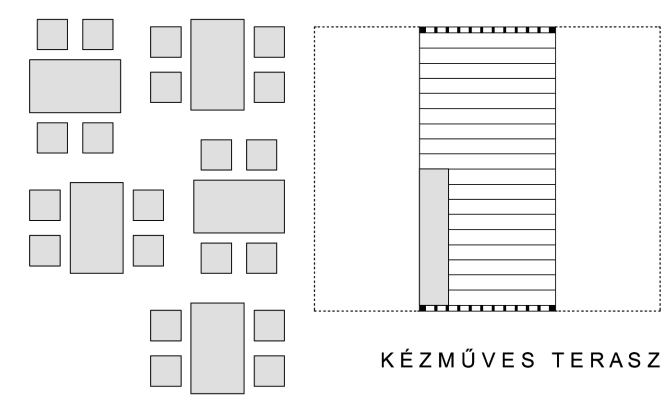
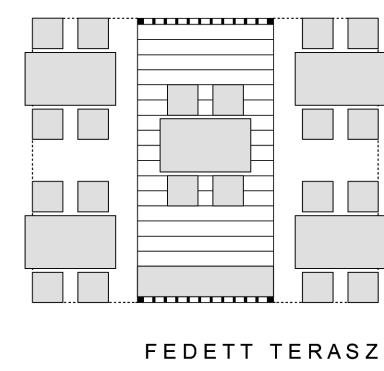
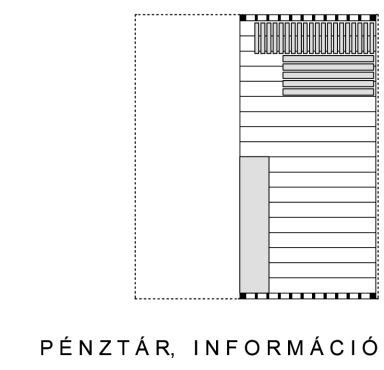
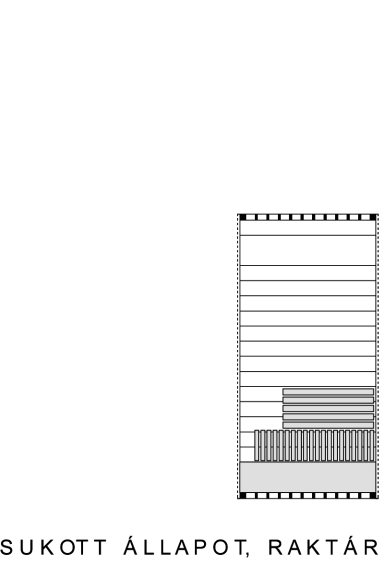
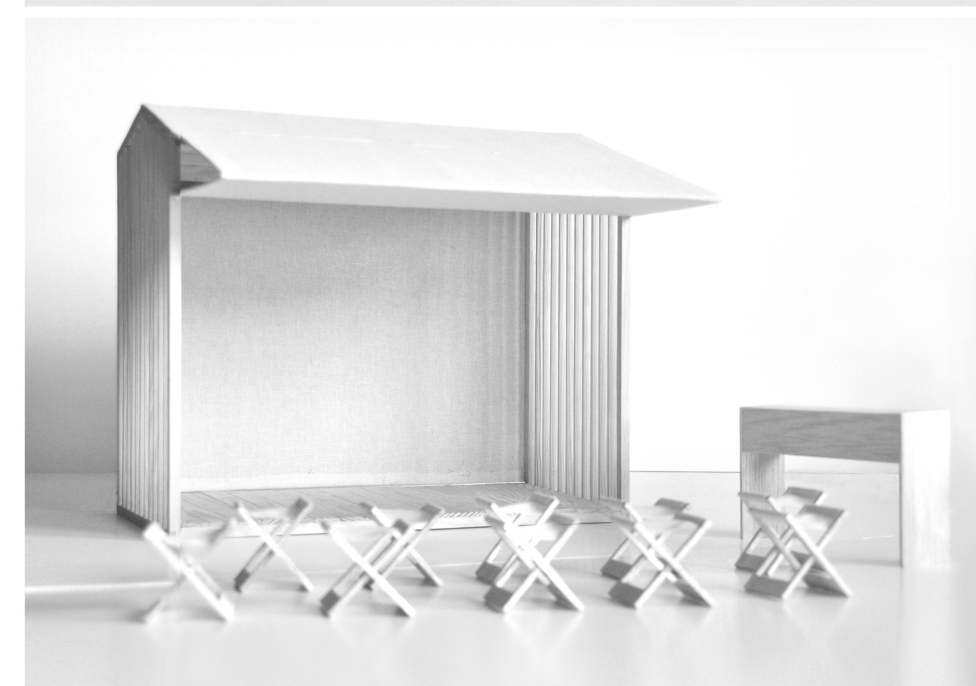
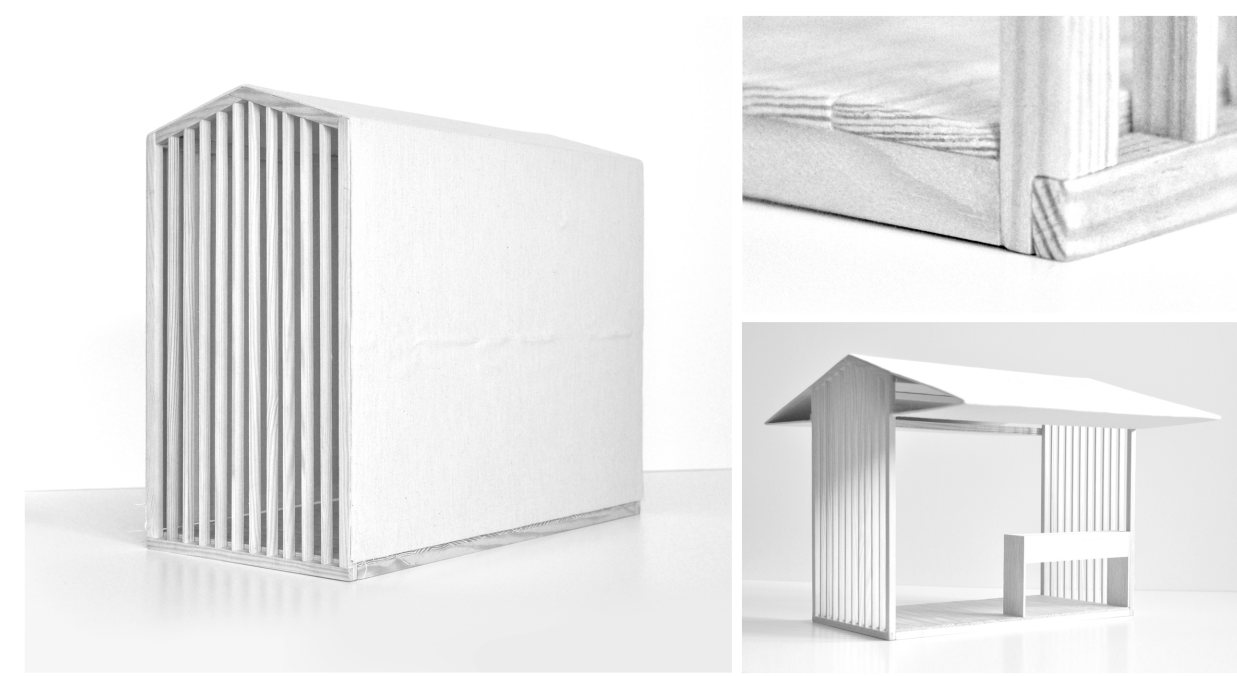



ÖT TEMPLOM FESZTIVÁL - MOBIL INFORMÁCIÓS PAVILON

A pályázat célja egy mobil információs pavilon tervezése. A könnyen szétszerelhető szerkezet elhelyezésére bárhol lehetőség nyílik, ugyanúgy a fesztiválnak helyet adó templomok udvarán, ahogy akár egyéb fesztiválok területén. Éppen ezért a terv célja sem egy végleges hely kijelölése, inkább csak lehetőségként ajánlja annak helyét. A győri Öt Templom Fesztiválnak a Kossuth Lajos utcára felfűzött öt gyülekezet templomai adnak helyszínt. Bár ez a tengely adja a fő közlekedési útvonalat a templomok között, a pavilon mégis inkább az ezzel párhuzamosan folyó Rába partján fekvő sétányon kerül elhelyezésre. Mivel a terv, a jegyárutás és információs szolgáltatás túl többlet szeretne nyújtani a fesztivál látogatóinak, ezért a Kossuth Lajos utca forgalmától és zajától védve a fesztivál „kapujában” az Öreg Templom udvarához kapcsolódva kap helyet.


A cél egy könnyen variálható szerkezet létrehozása, mely nyitott, zárt és köztes állapotaival más-más igényeket elégíthet ki. A pavilon szerkezetét egy fa tartóváz adja, amit egy ponyvából készült, acélvázra rögzített hajlítható héj borít be. A szerkezet végfalait áttört rácsos szerkezet, míg az hosszoldalon a zárt helyzetben fal, nyitott helyzetben előtétként használható ponyva héjszerkezet zárja le. A bútorok könnyen összecsukskható fa és vászon anyagból készülnek. Különböző helyzetekben lehetőség nyílik bábéladások, a közös hagyományok, zenés rendezvények, kézműves foglalkozások lebonyolítására. Terepet ad az eltérő vallások megismerésére, kötetlen beszélgetésekre.

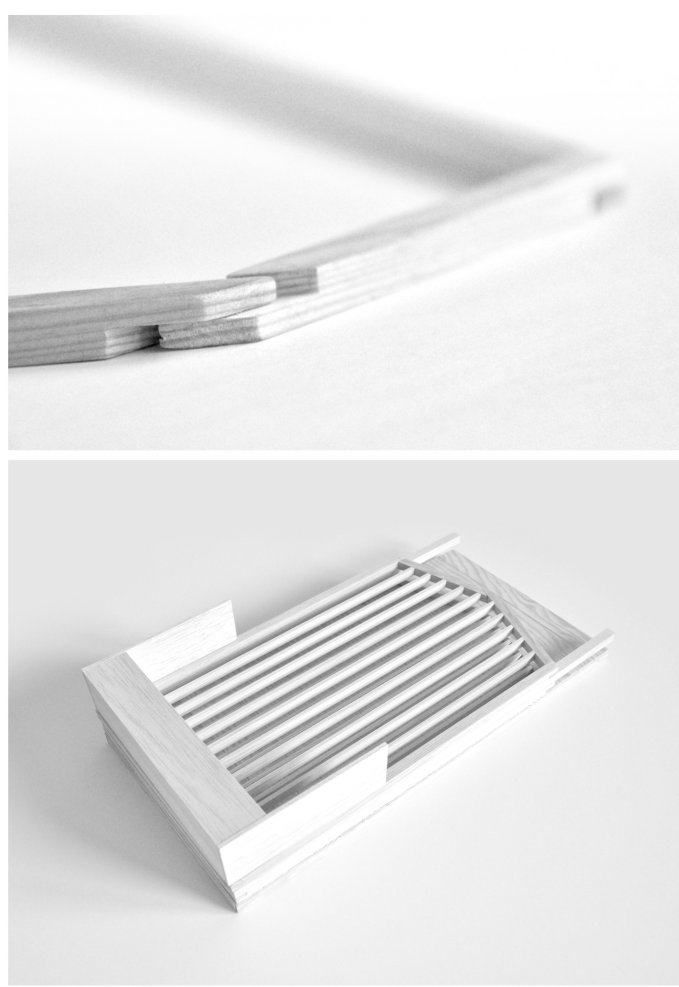


A-A METSZET m=1:20

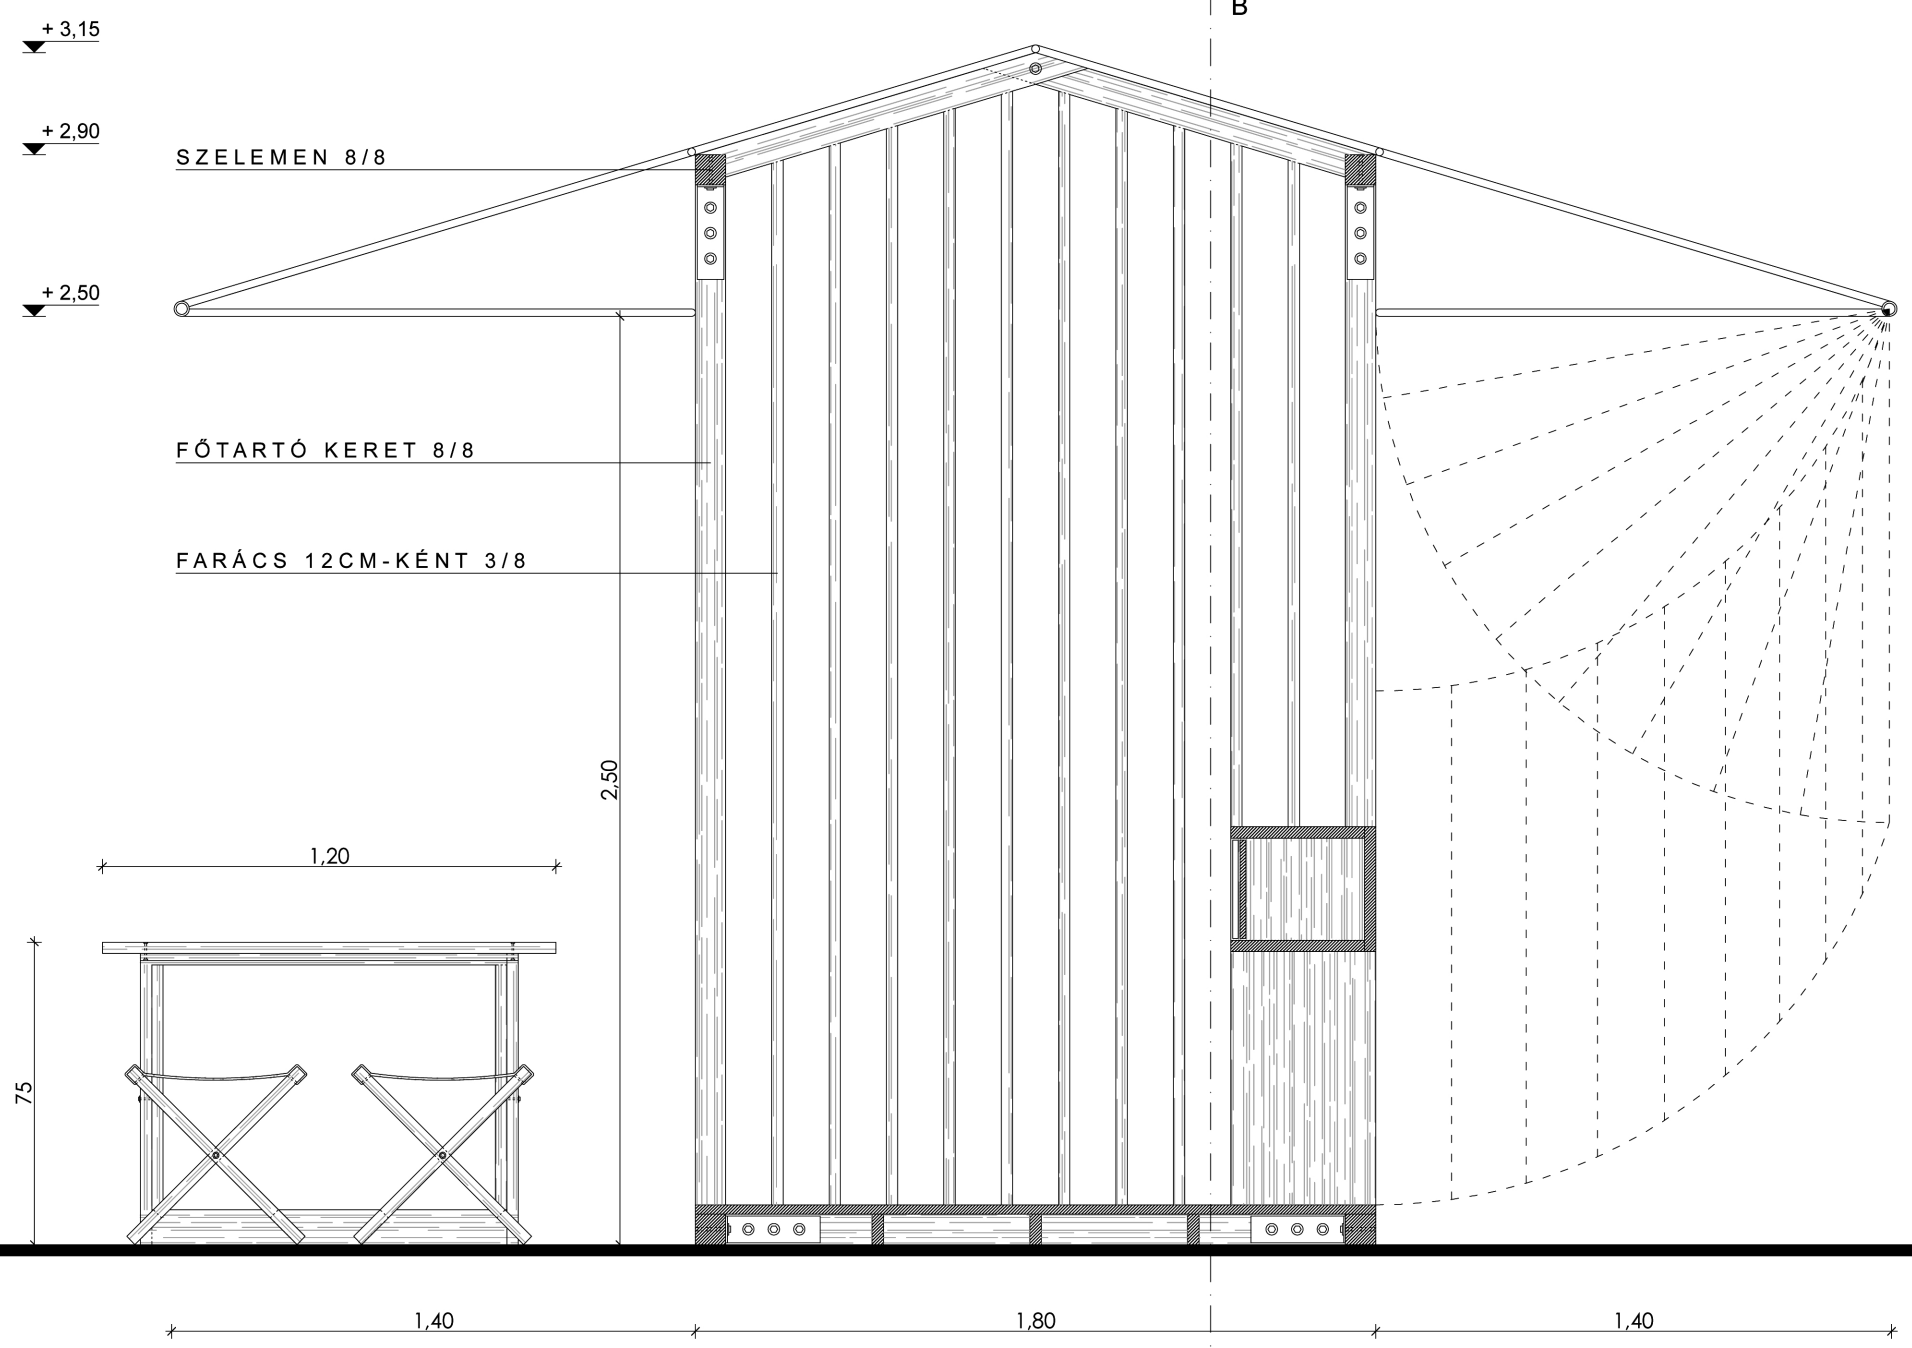


B-B METSZET m=1:20

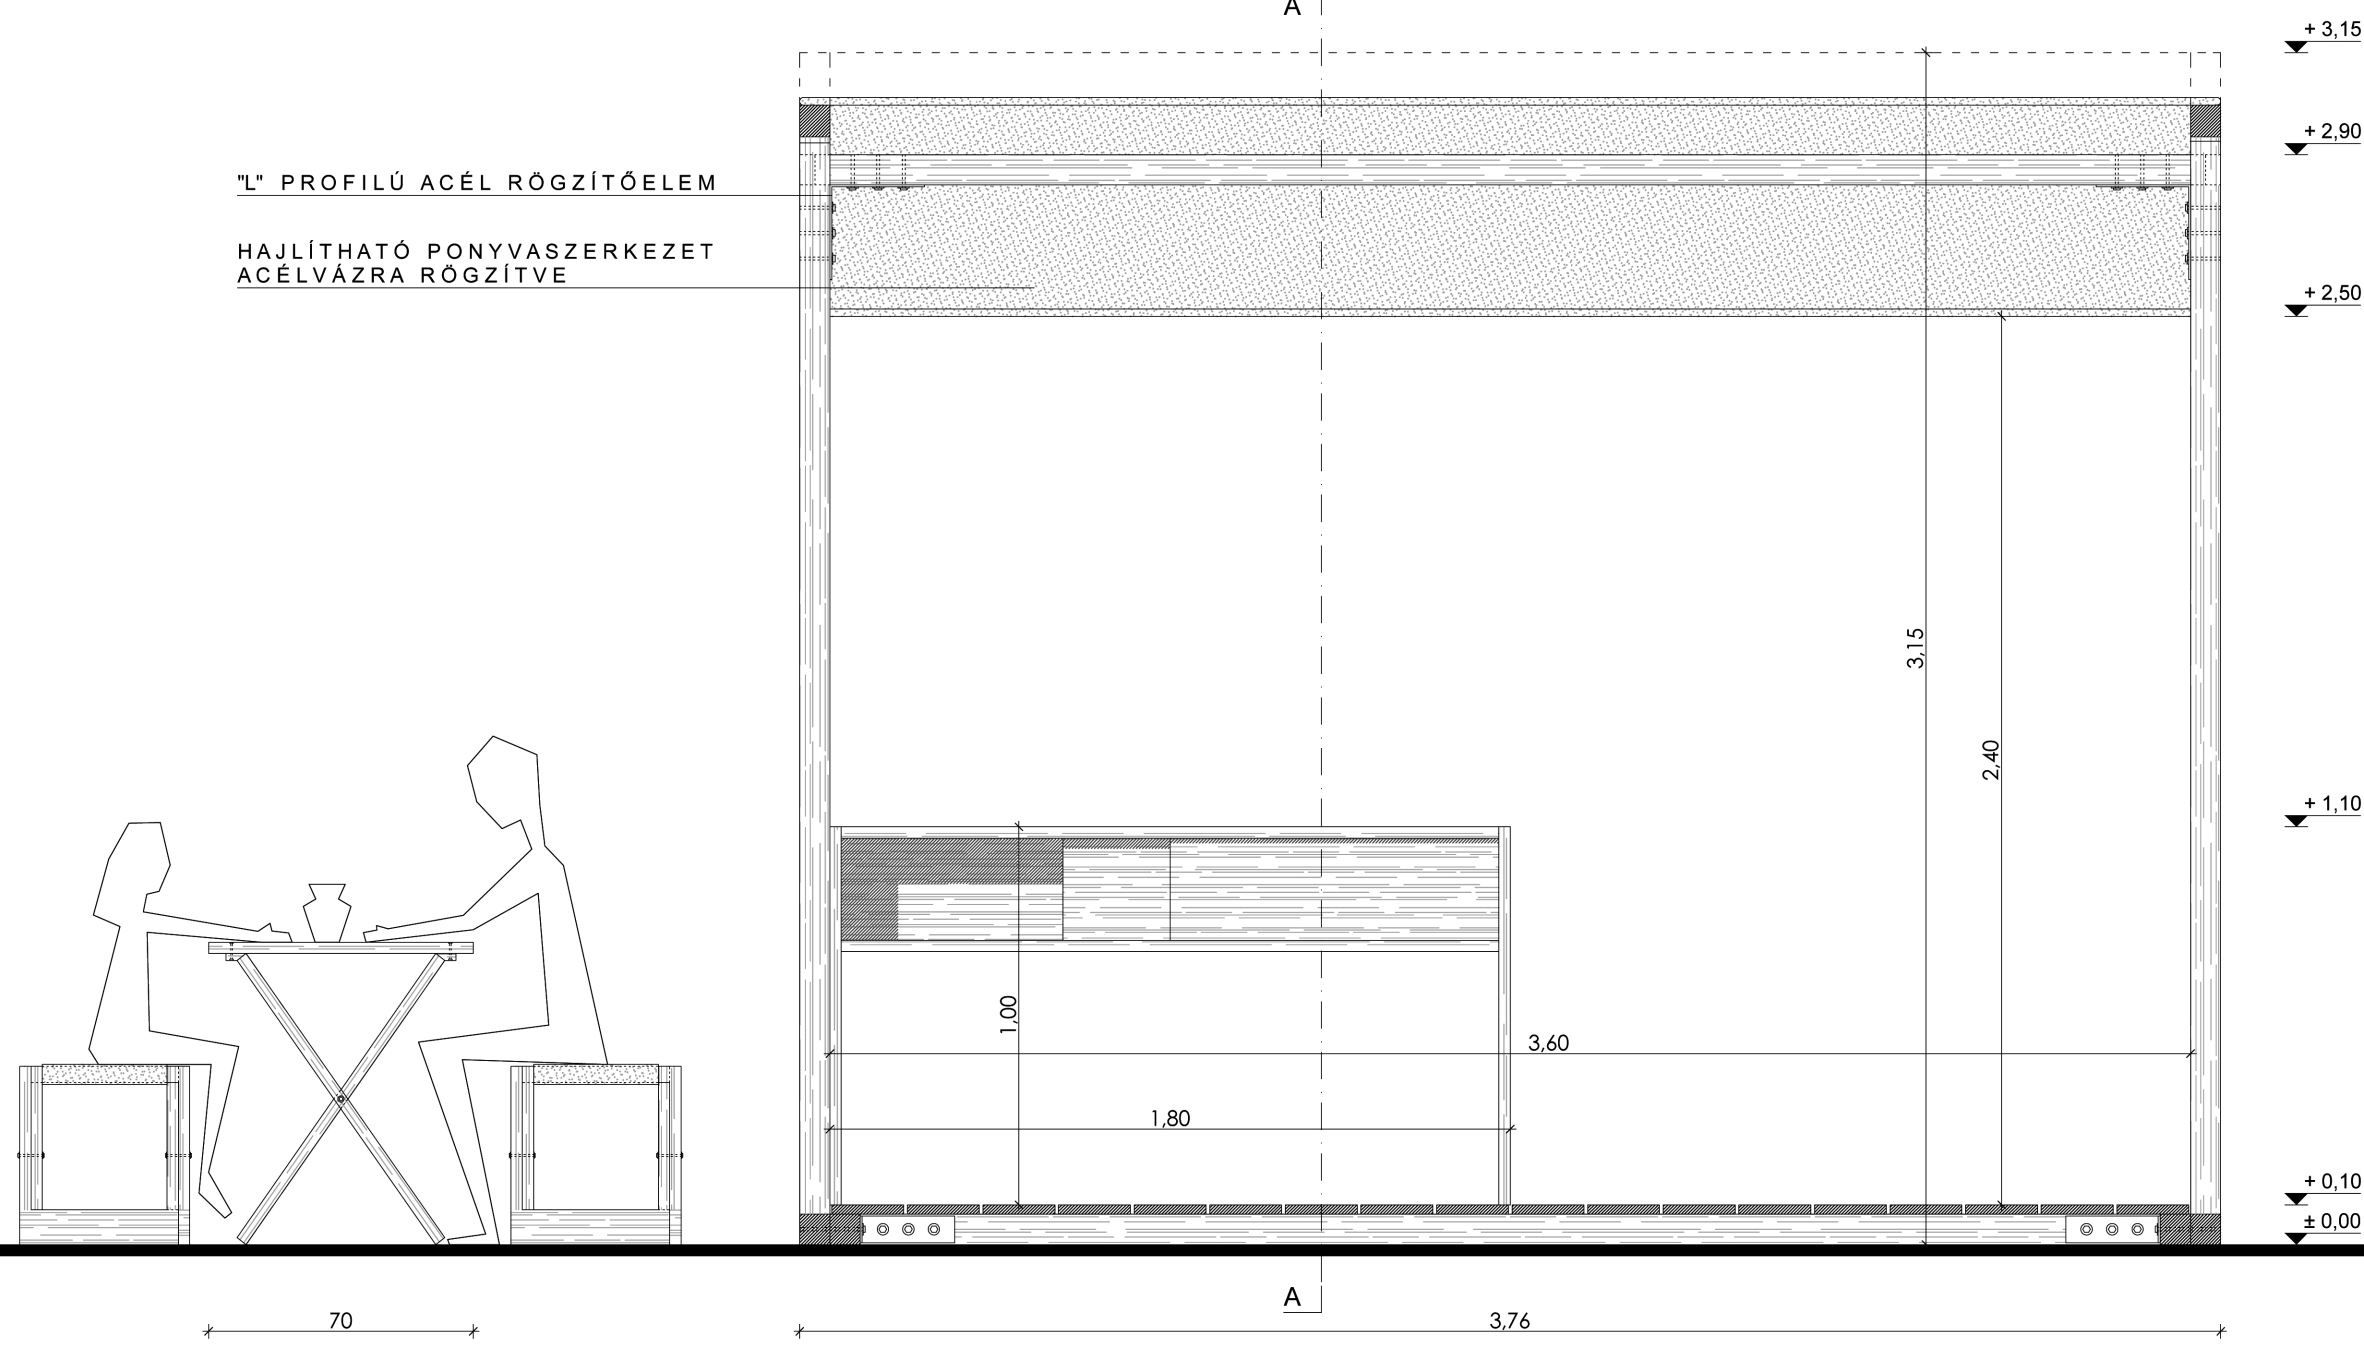

ALAPRAJZ m=1:20

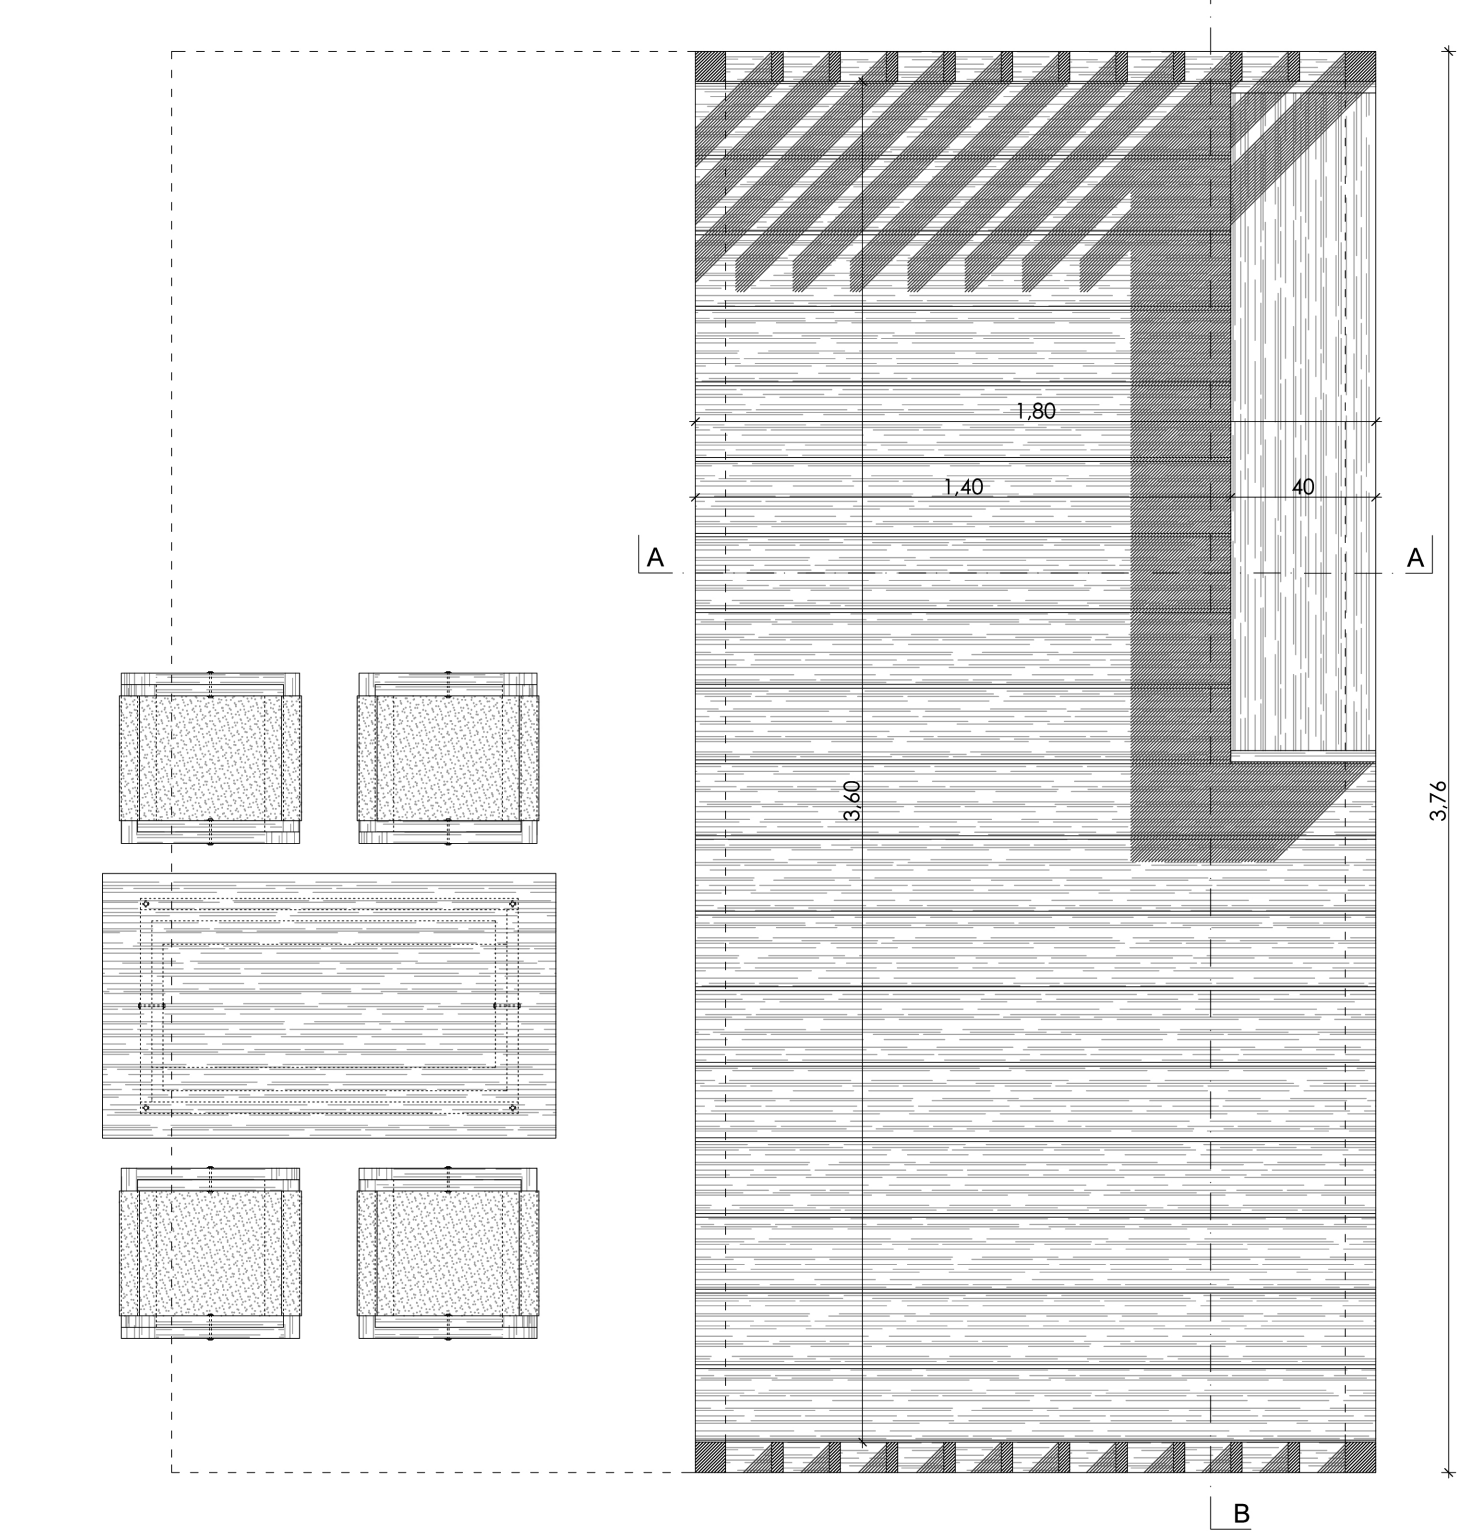

HOMLOKZATOK m=1:20

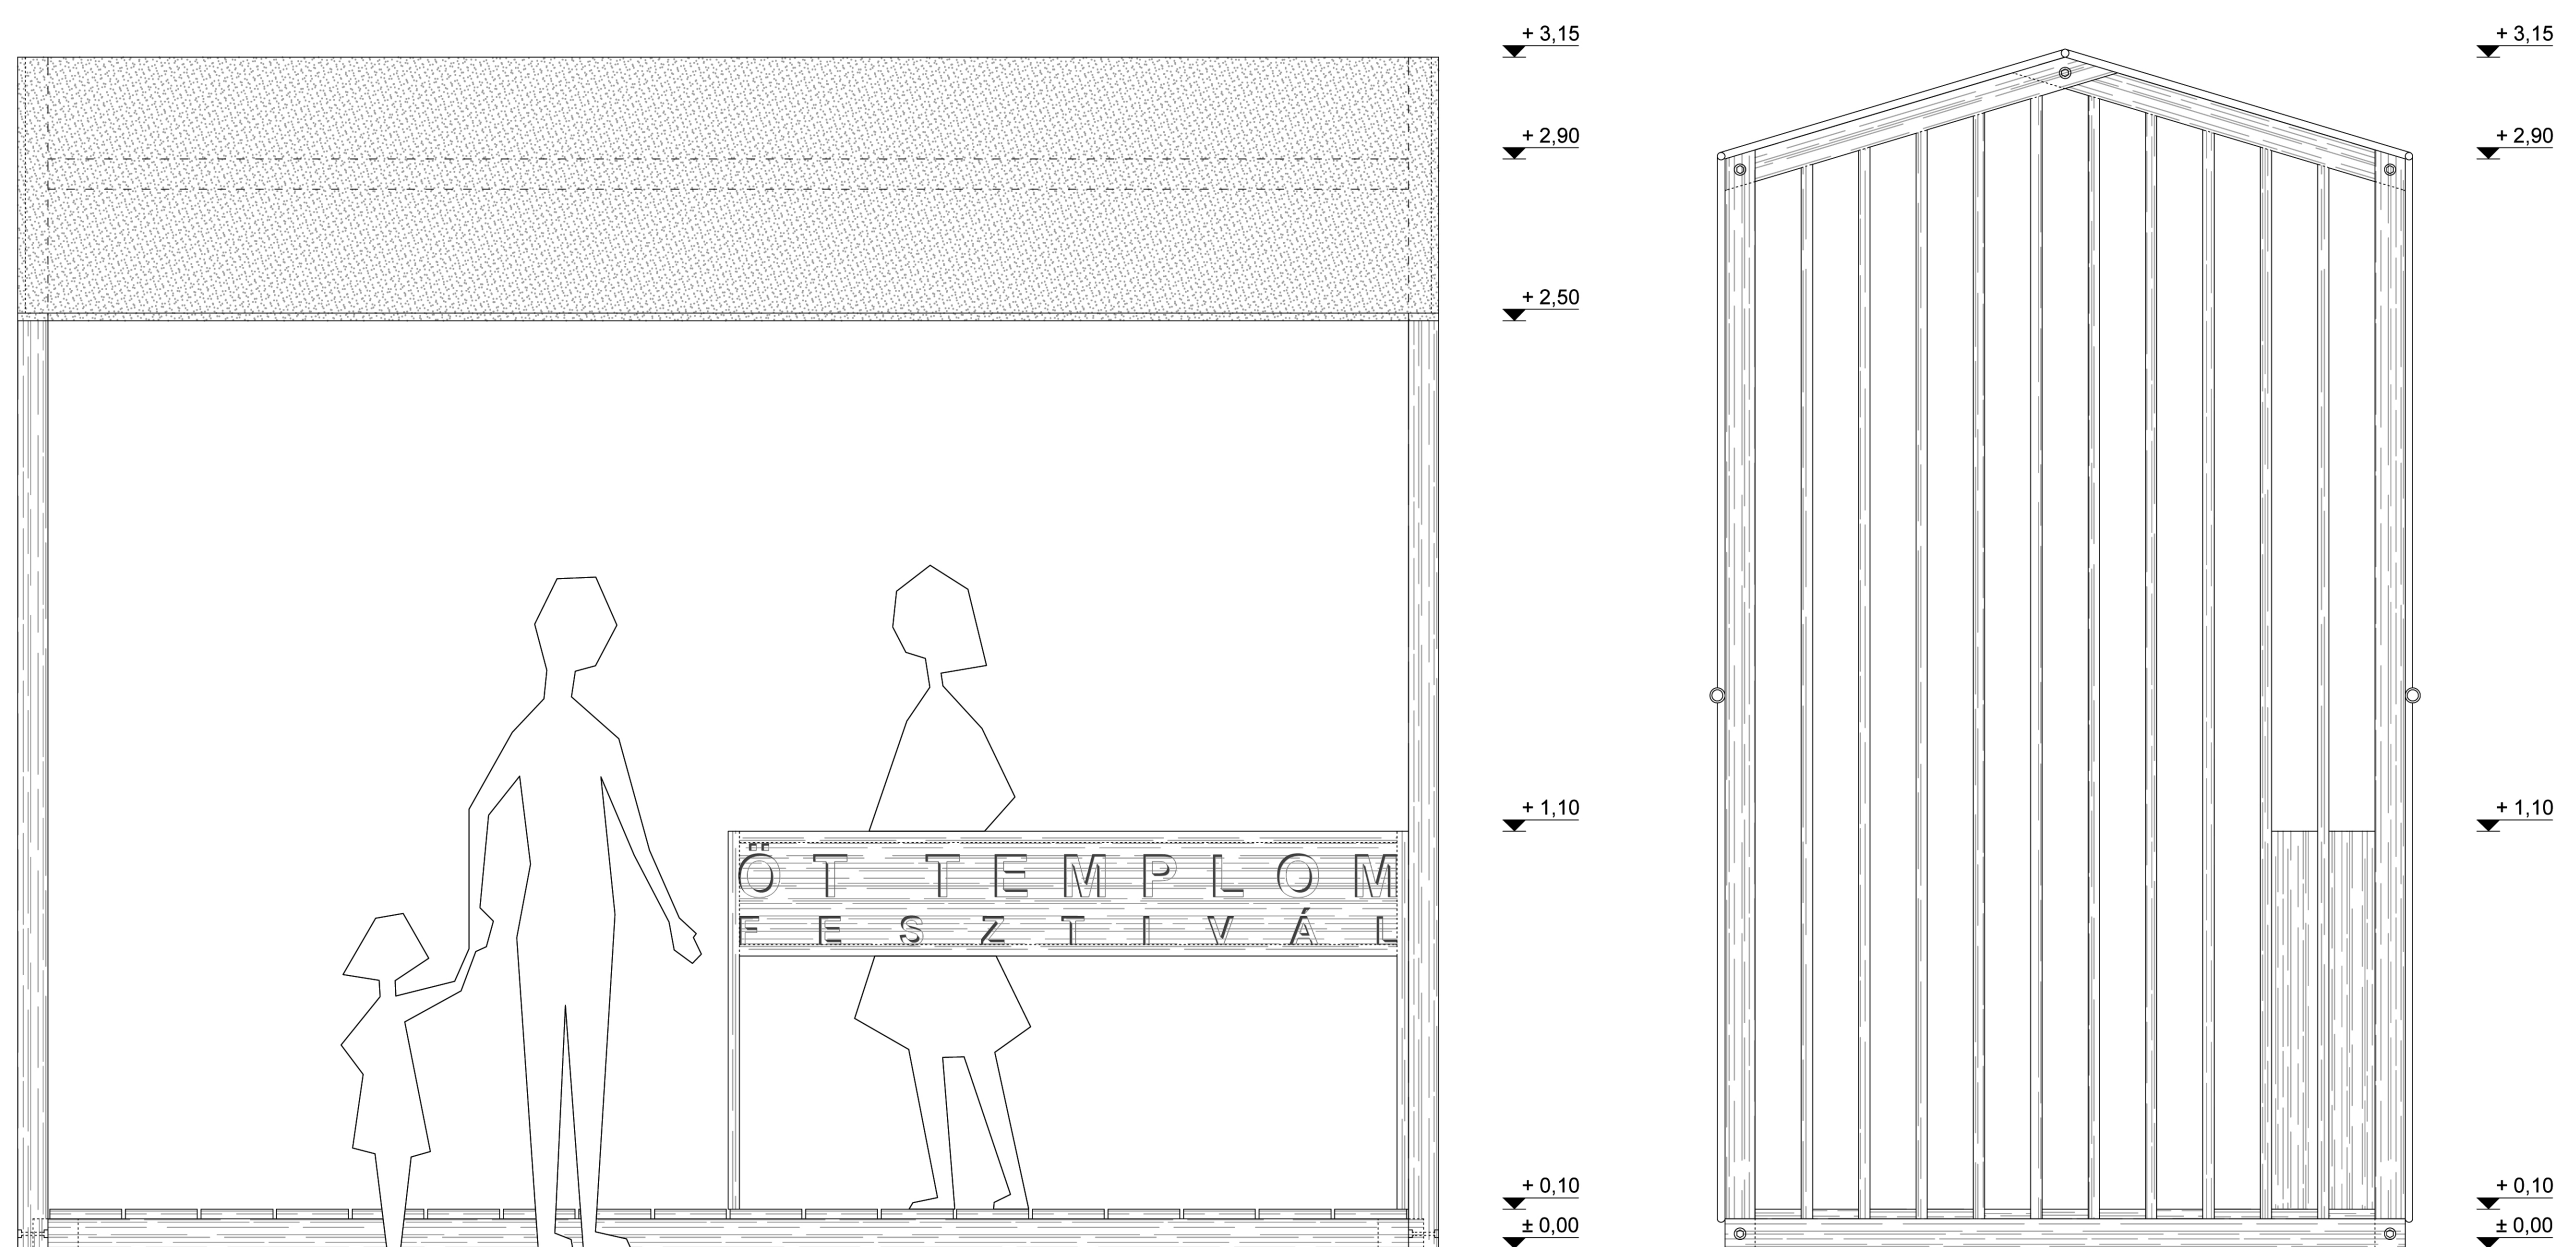

NYITÁSI FÁZISOK m=1:100

