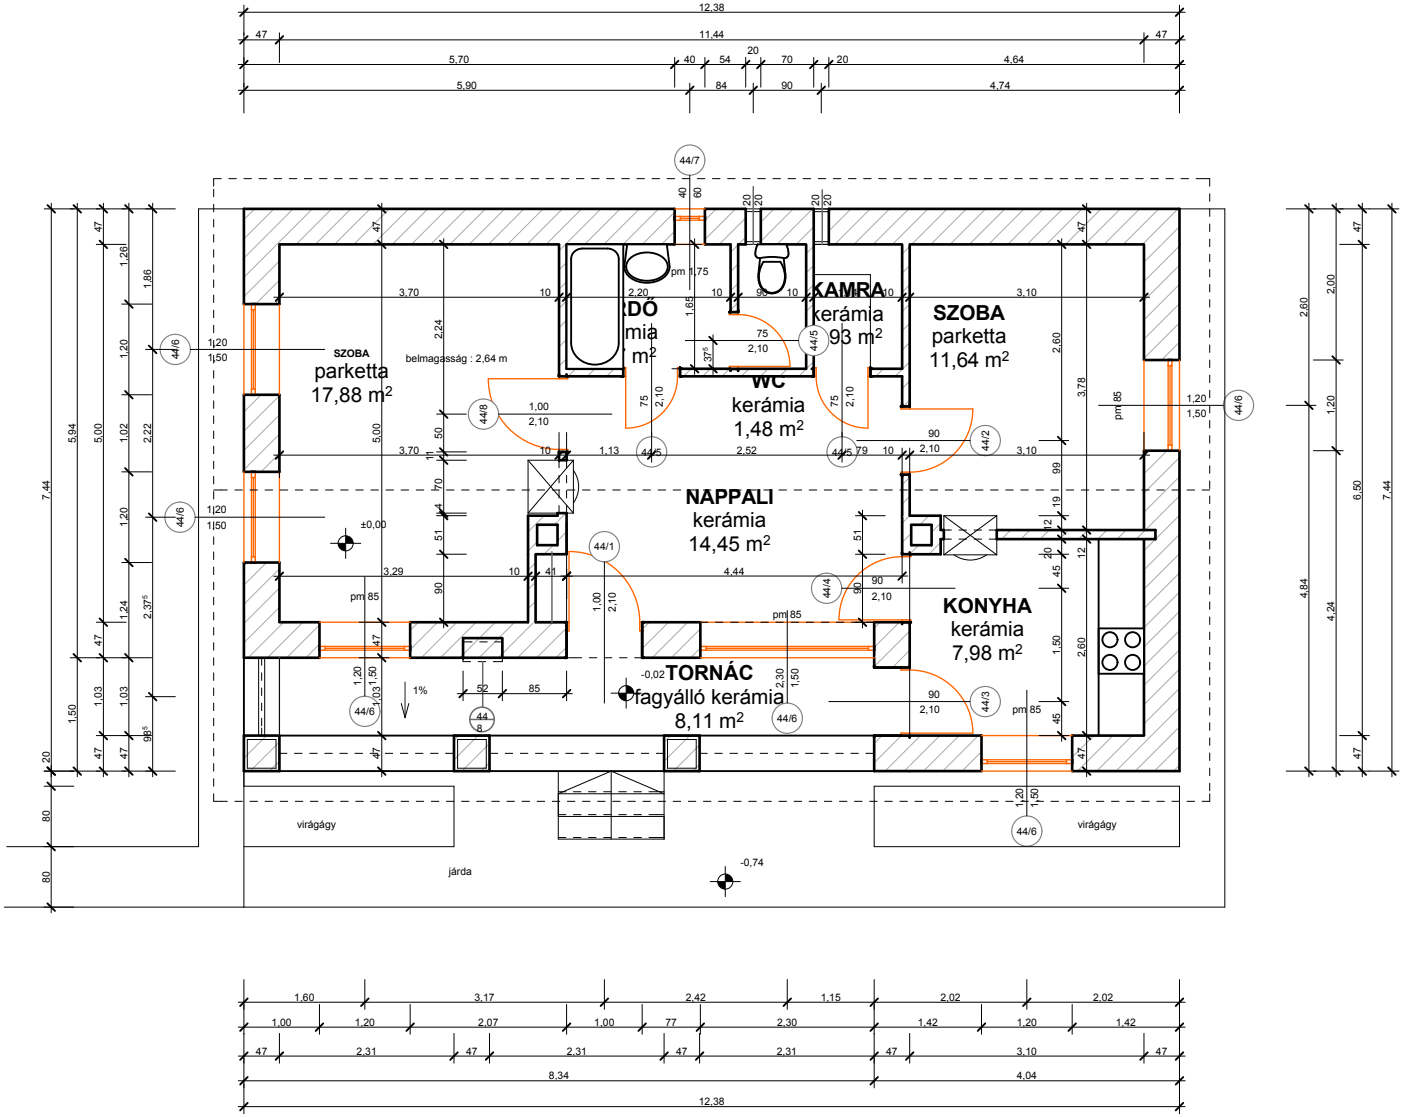

Kőszeghy Építészet Bt. 4029 Debrecen Lorántfffy u. 25 06-30/518-0791
Árvizi lakóház ajánlati terv 2010
ALAPRAJZ
Felelős tervező : Kőszeghy Éva E1-09-0007 okl. építészmérnök