



nyugati homlokzat m=1:200

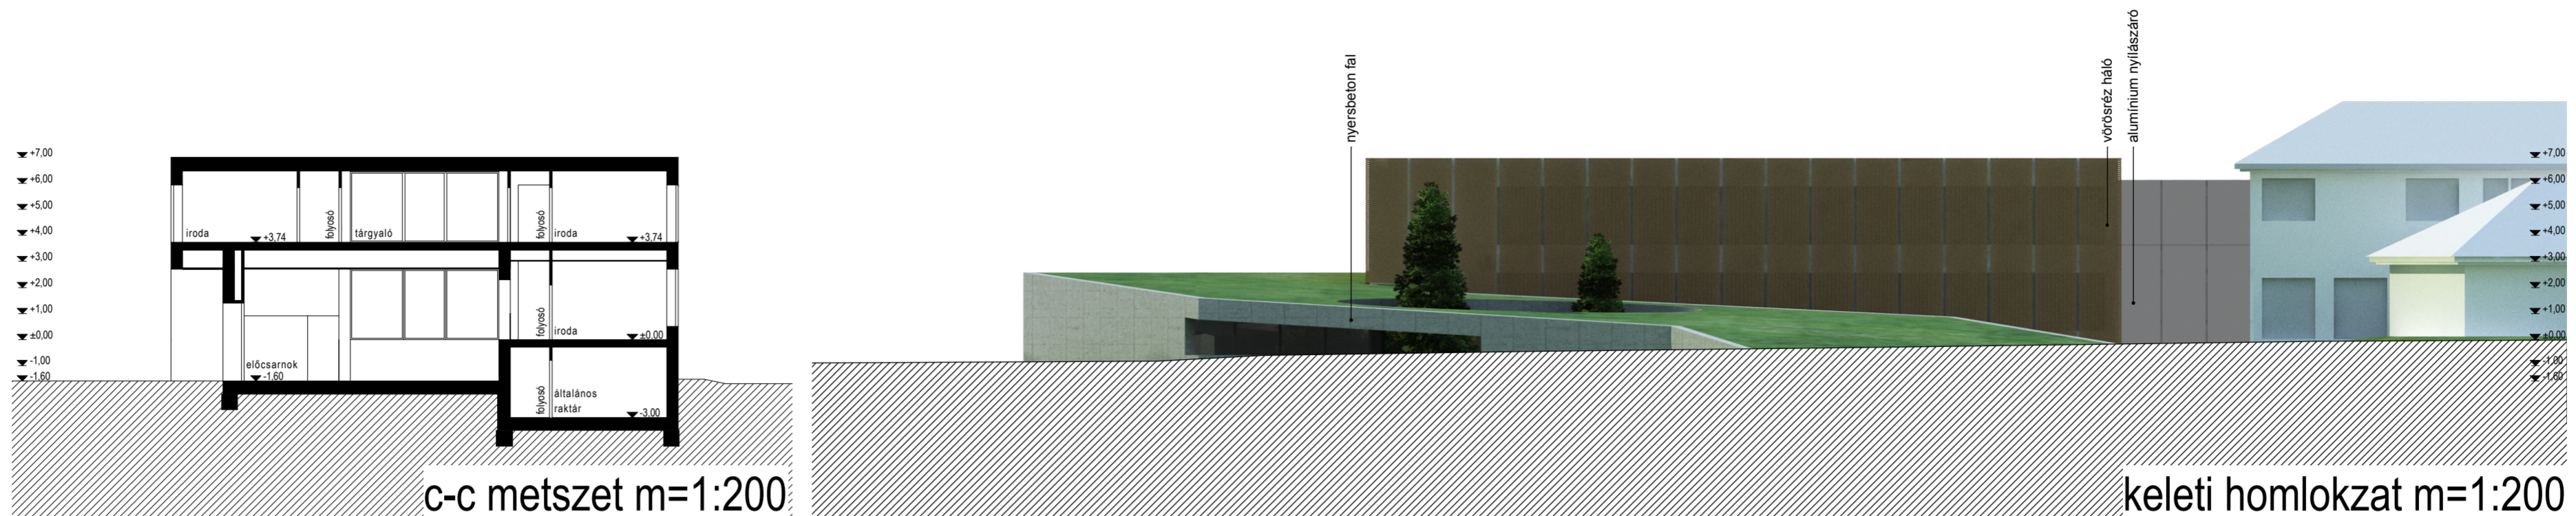


c-c metszet m=1:200

keleti homlokzat m=1:200

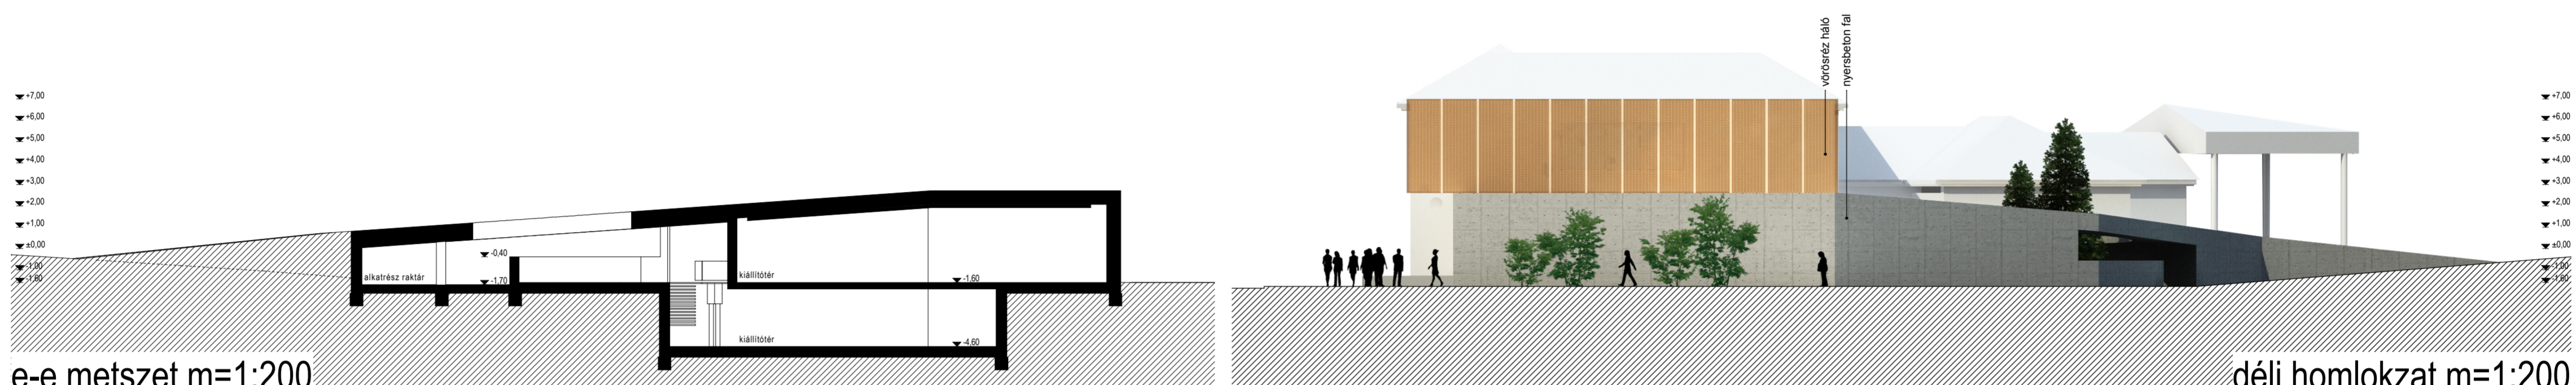

e-e metszet m=1:200


déli homlokzat m=1:200

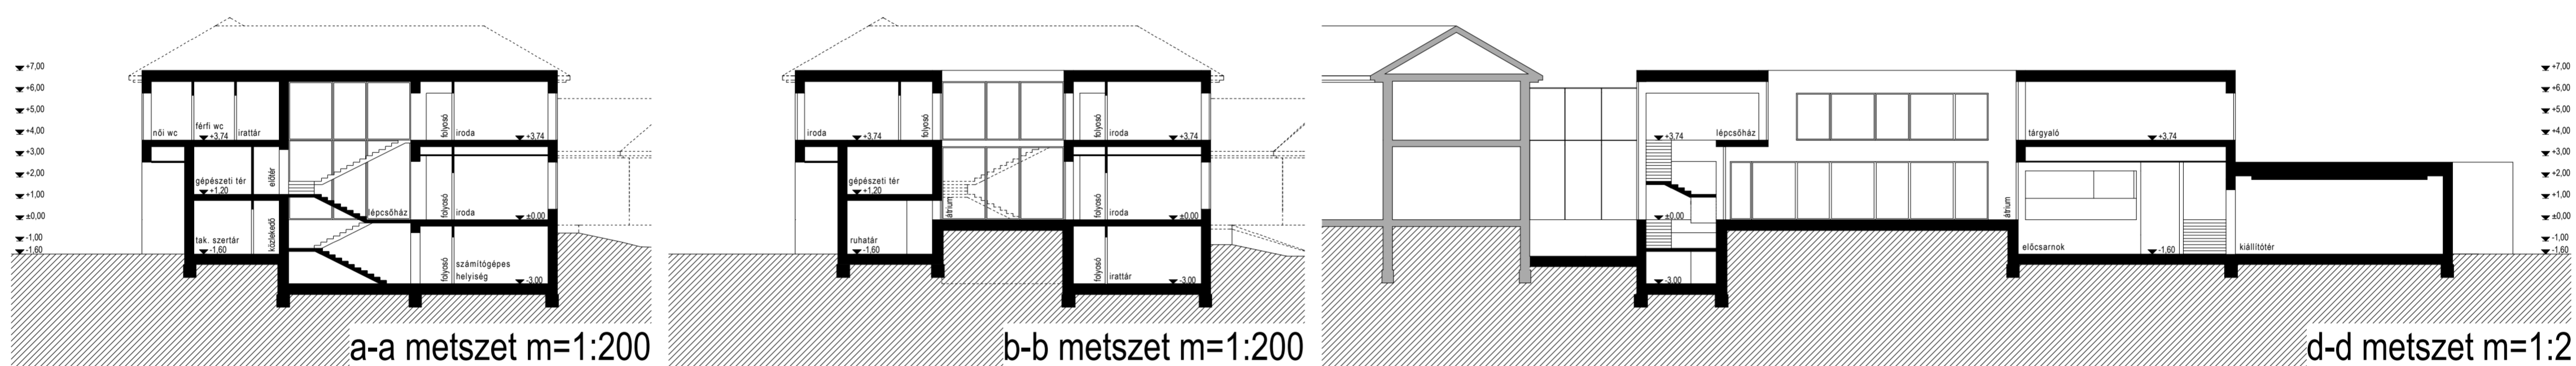


a-a metszet m=1:200

b-b metszet m=1:200

d-d metszet m=1:2

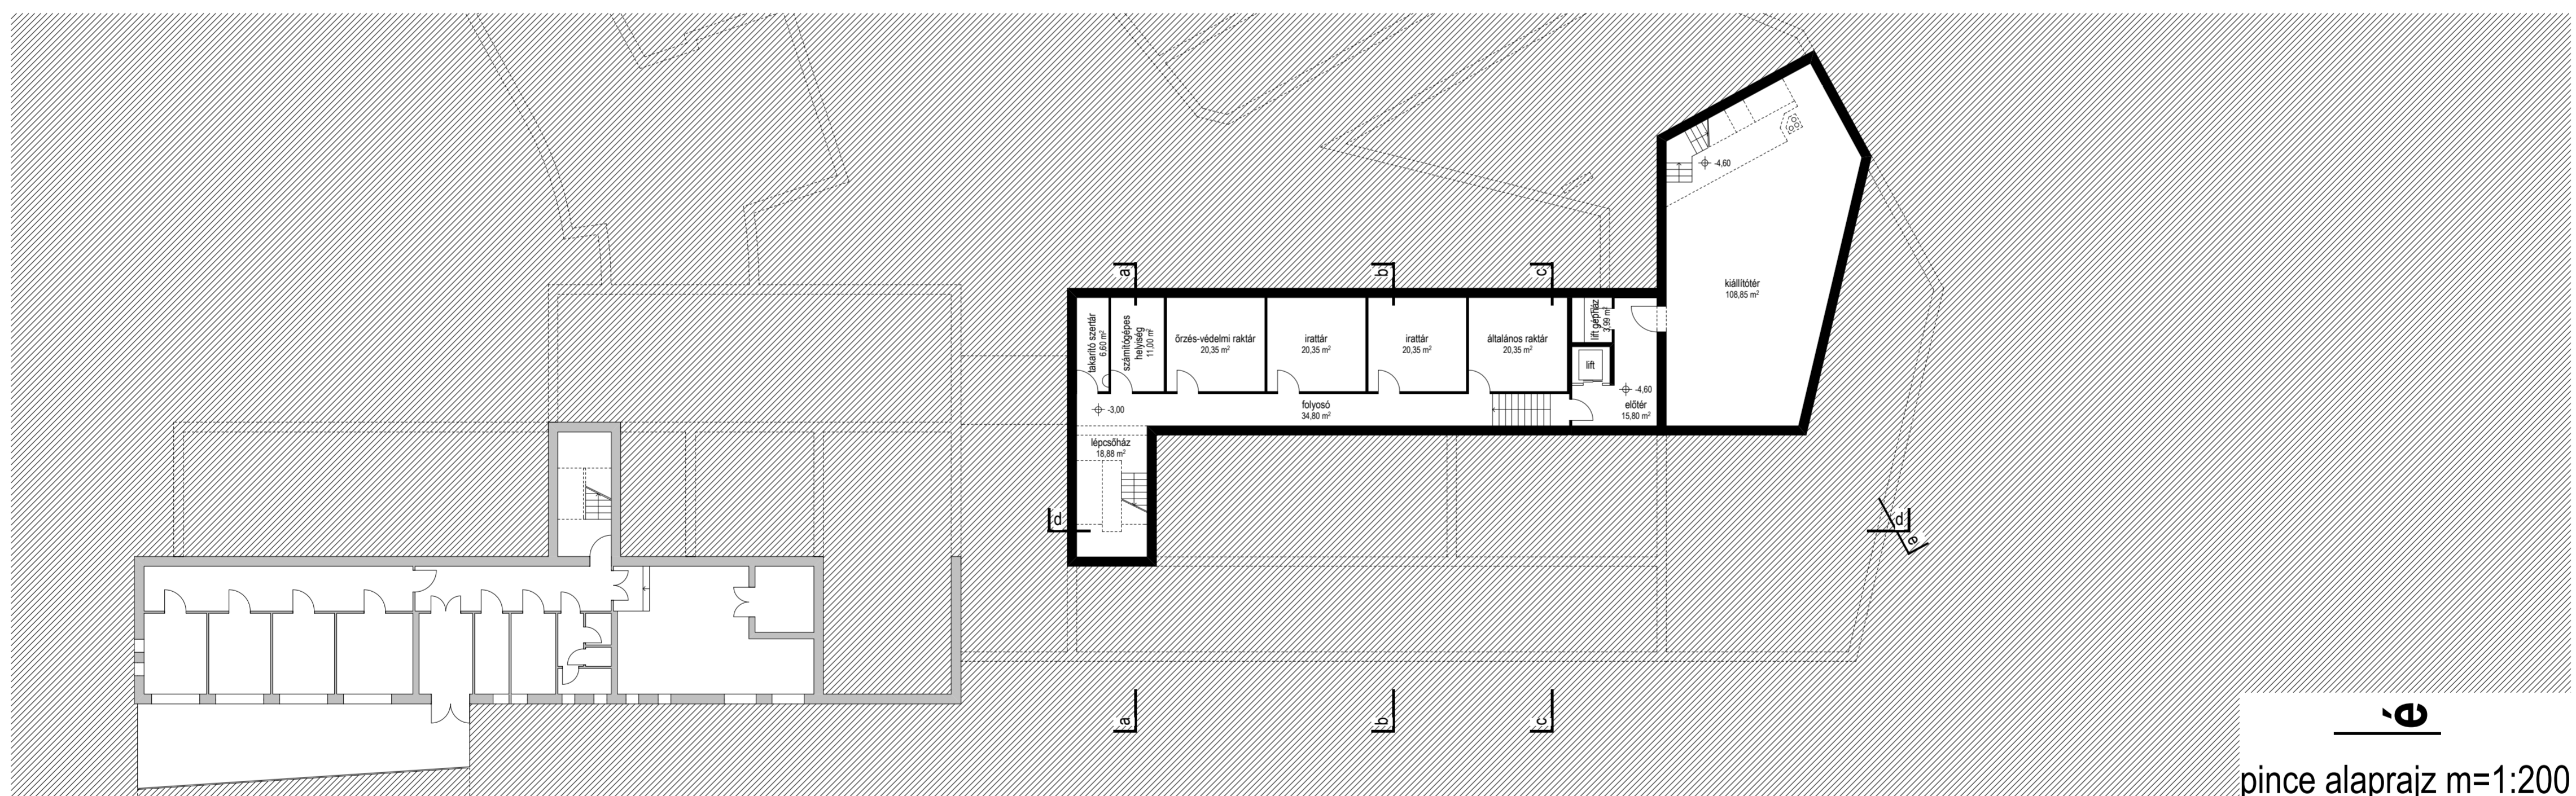

pince alaprajz m=1:200

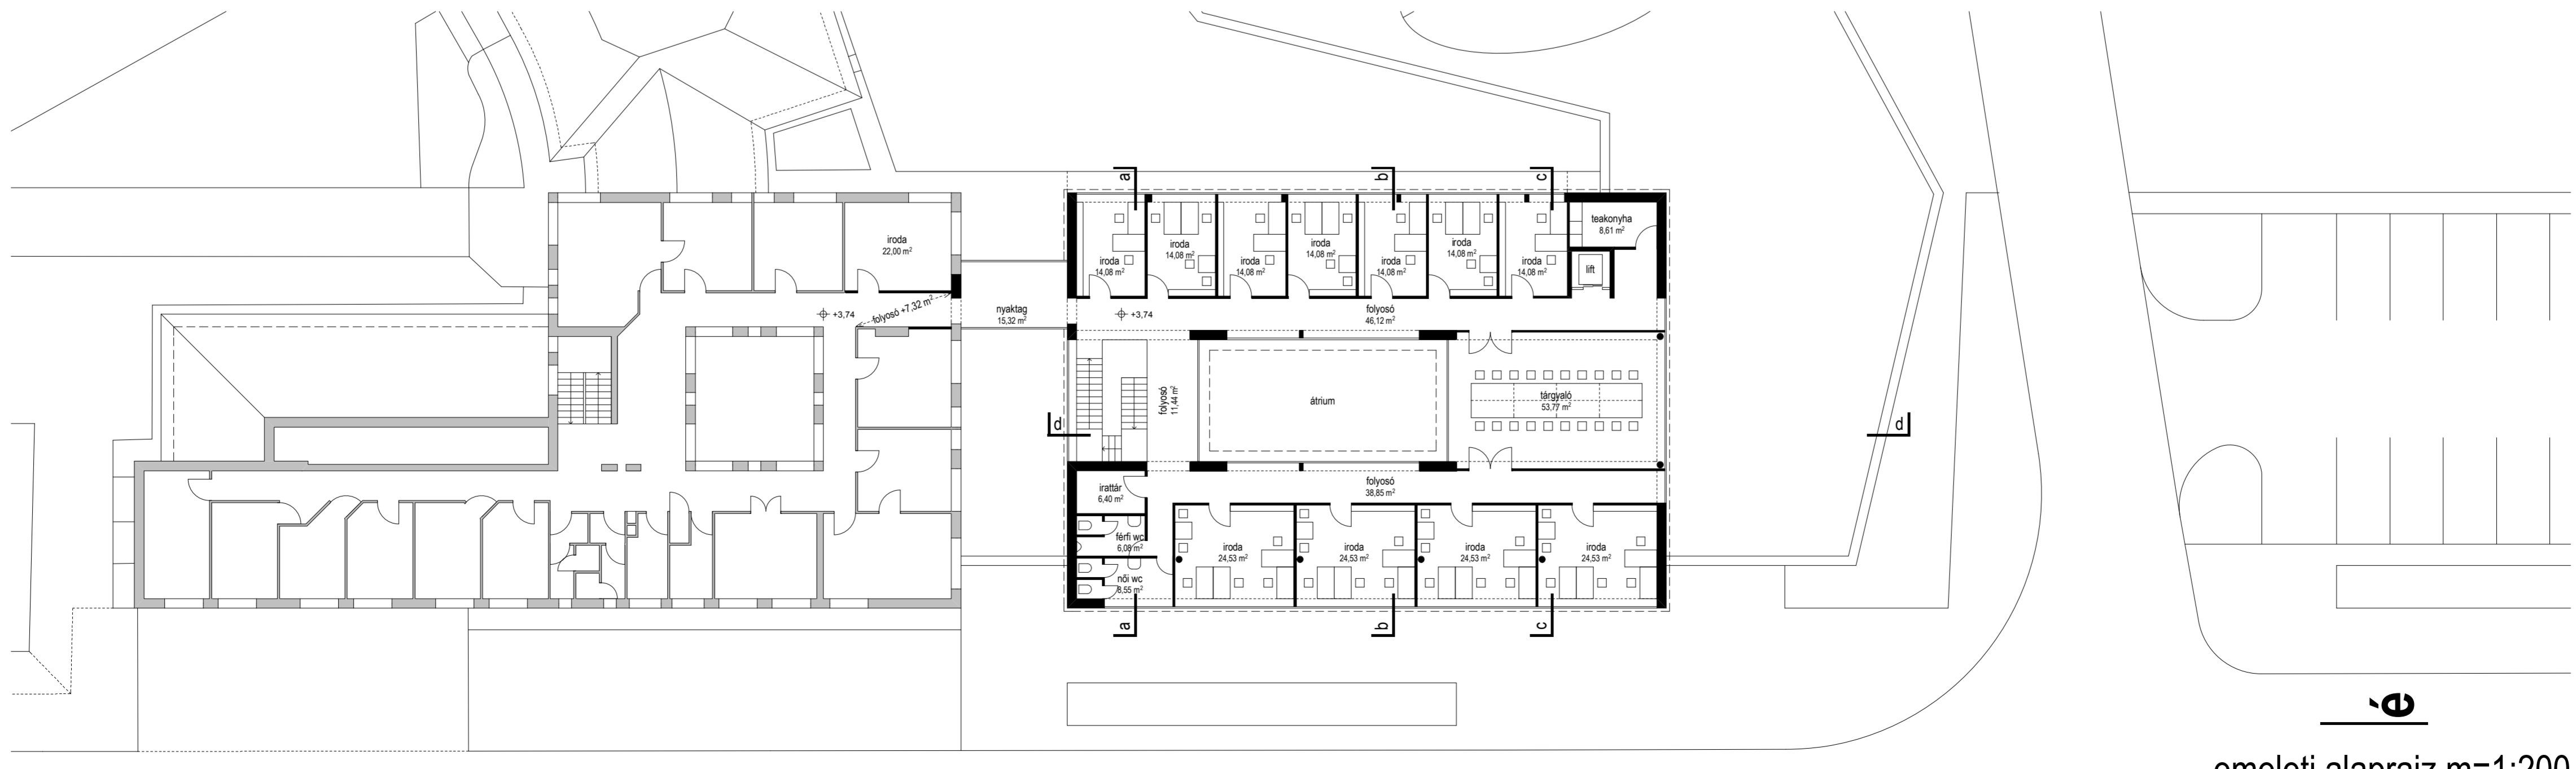

emeleti alaprajz m=1:200