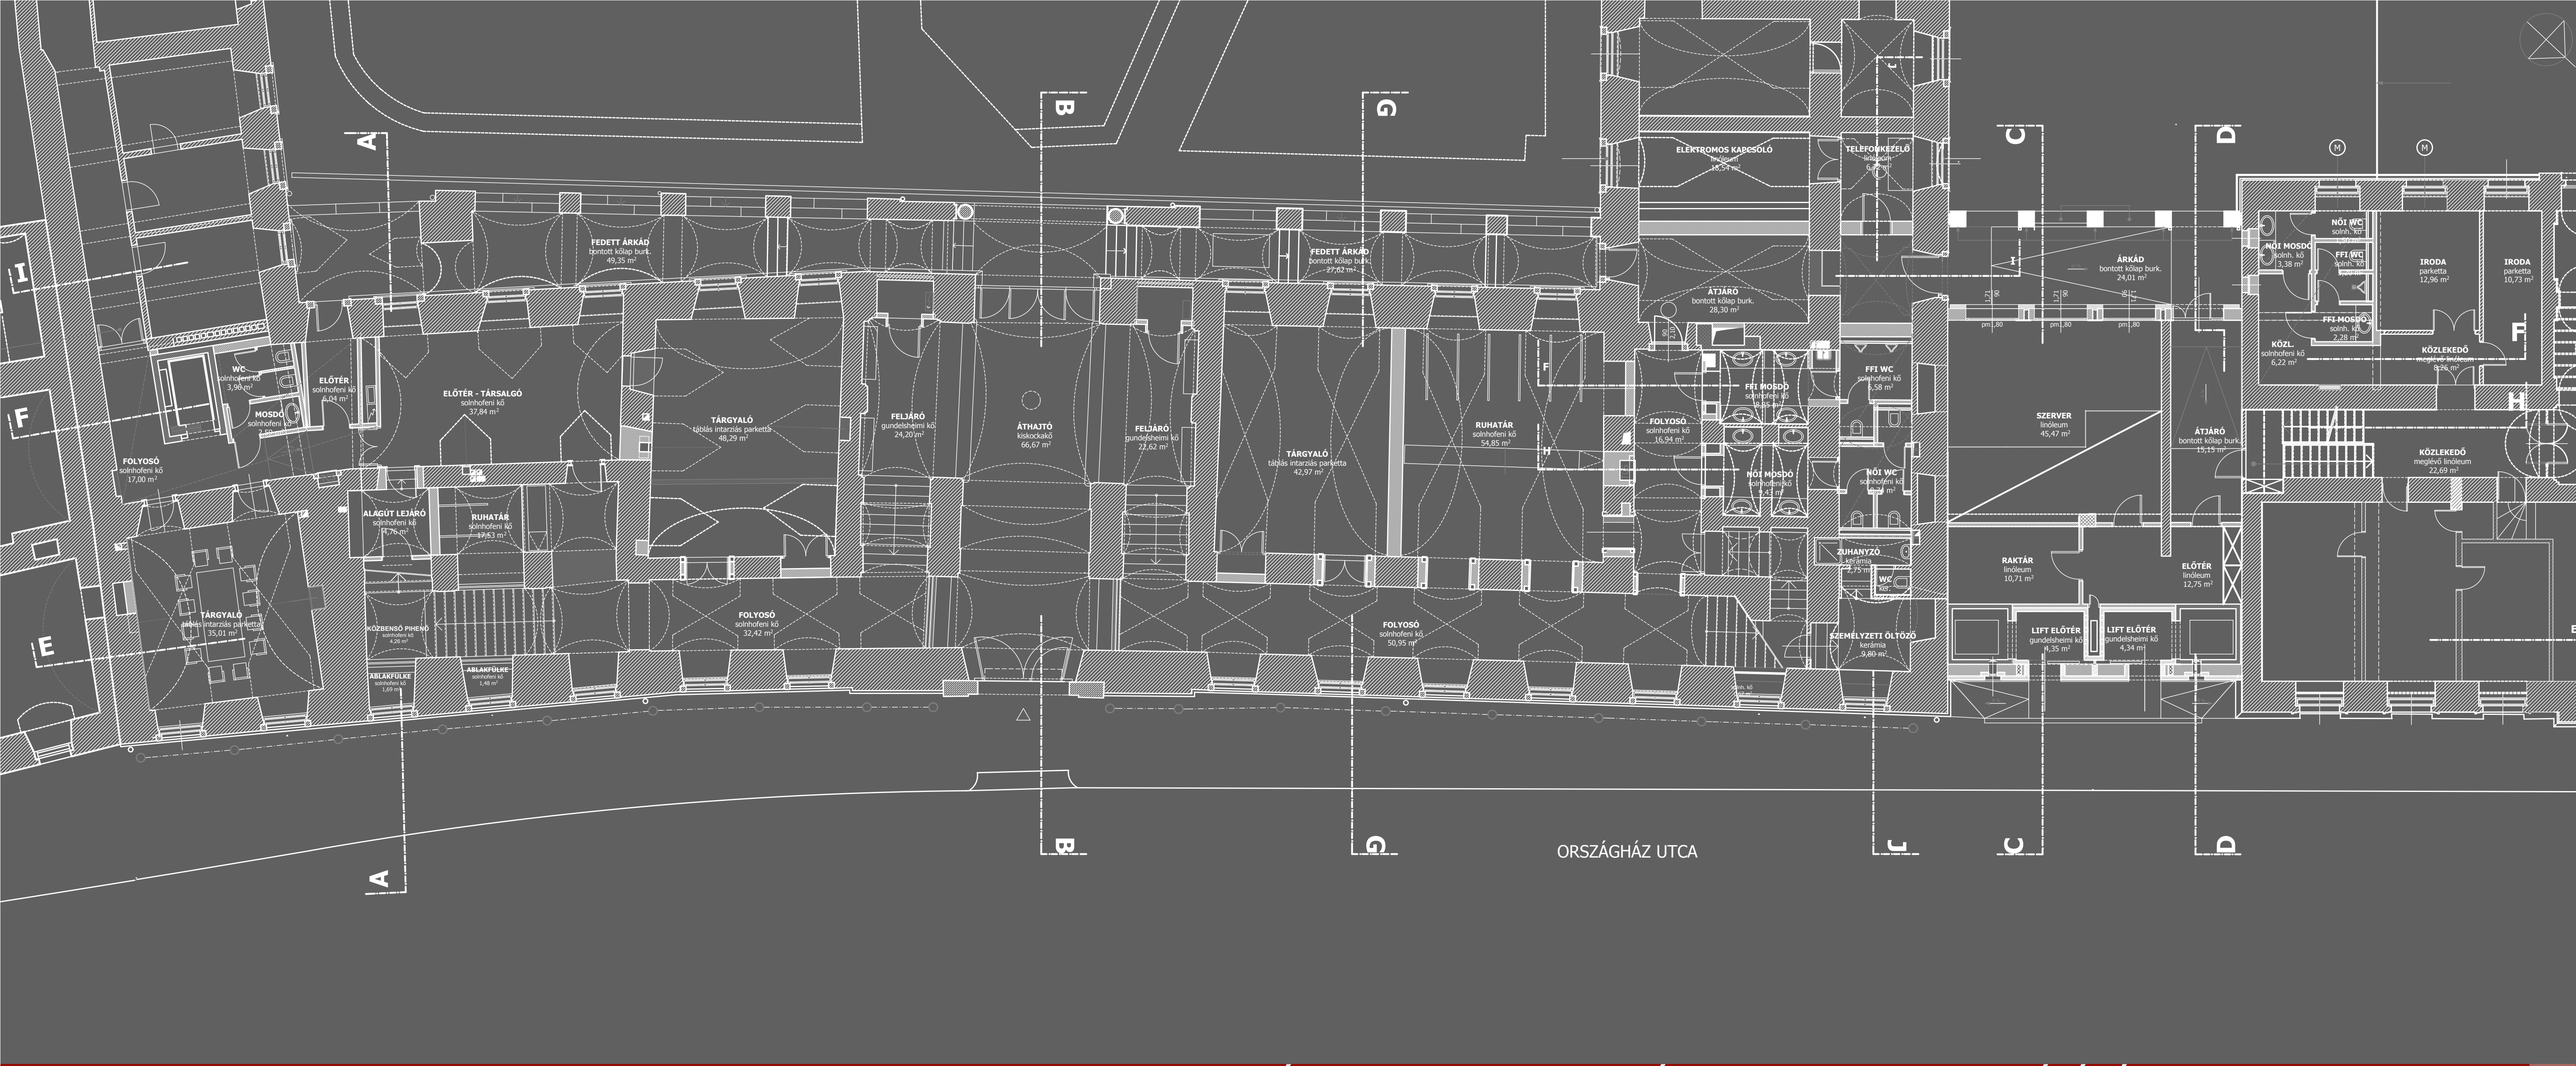

FÖLDSZINTI ALAPRAJZ M 1:100

AZ MTA KONGRESSZUSI TERMÉNEK REKONSTRUKCIÓJA, 2006

ÉPÍTÉSZ: POTZNER FERENC