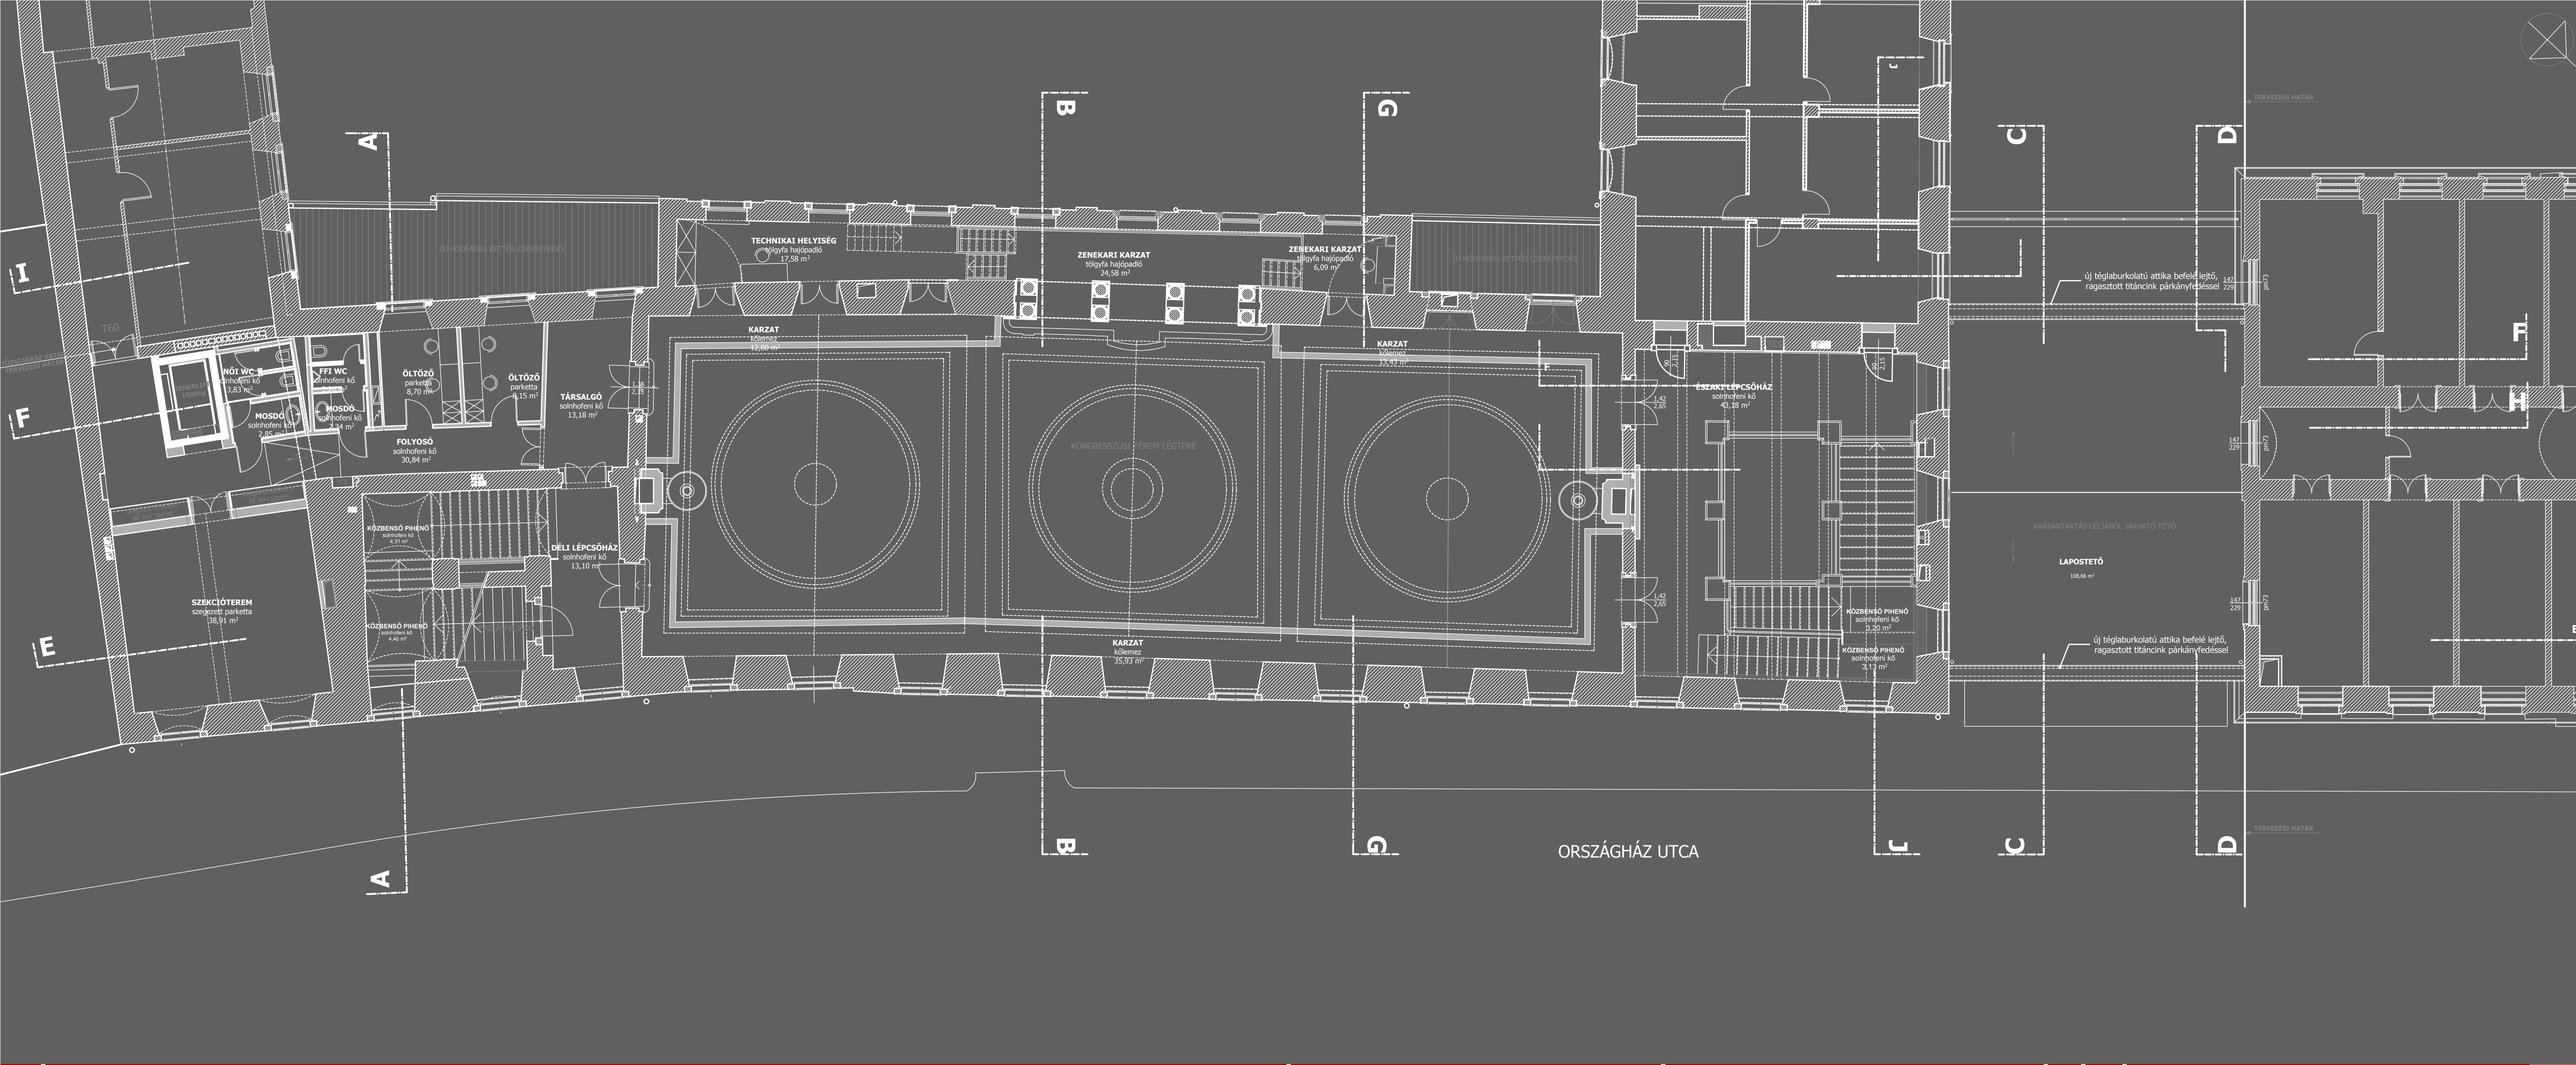

MÁSODIK EMELETI ALAPRAJZ M 1:100 AZ MTA KONGRESSZUSI TERMÉNEK REKONSTRUKCIÓJA, 2006 ÉPÍTÉSZ: POTZNER FERENC