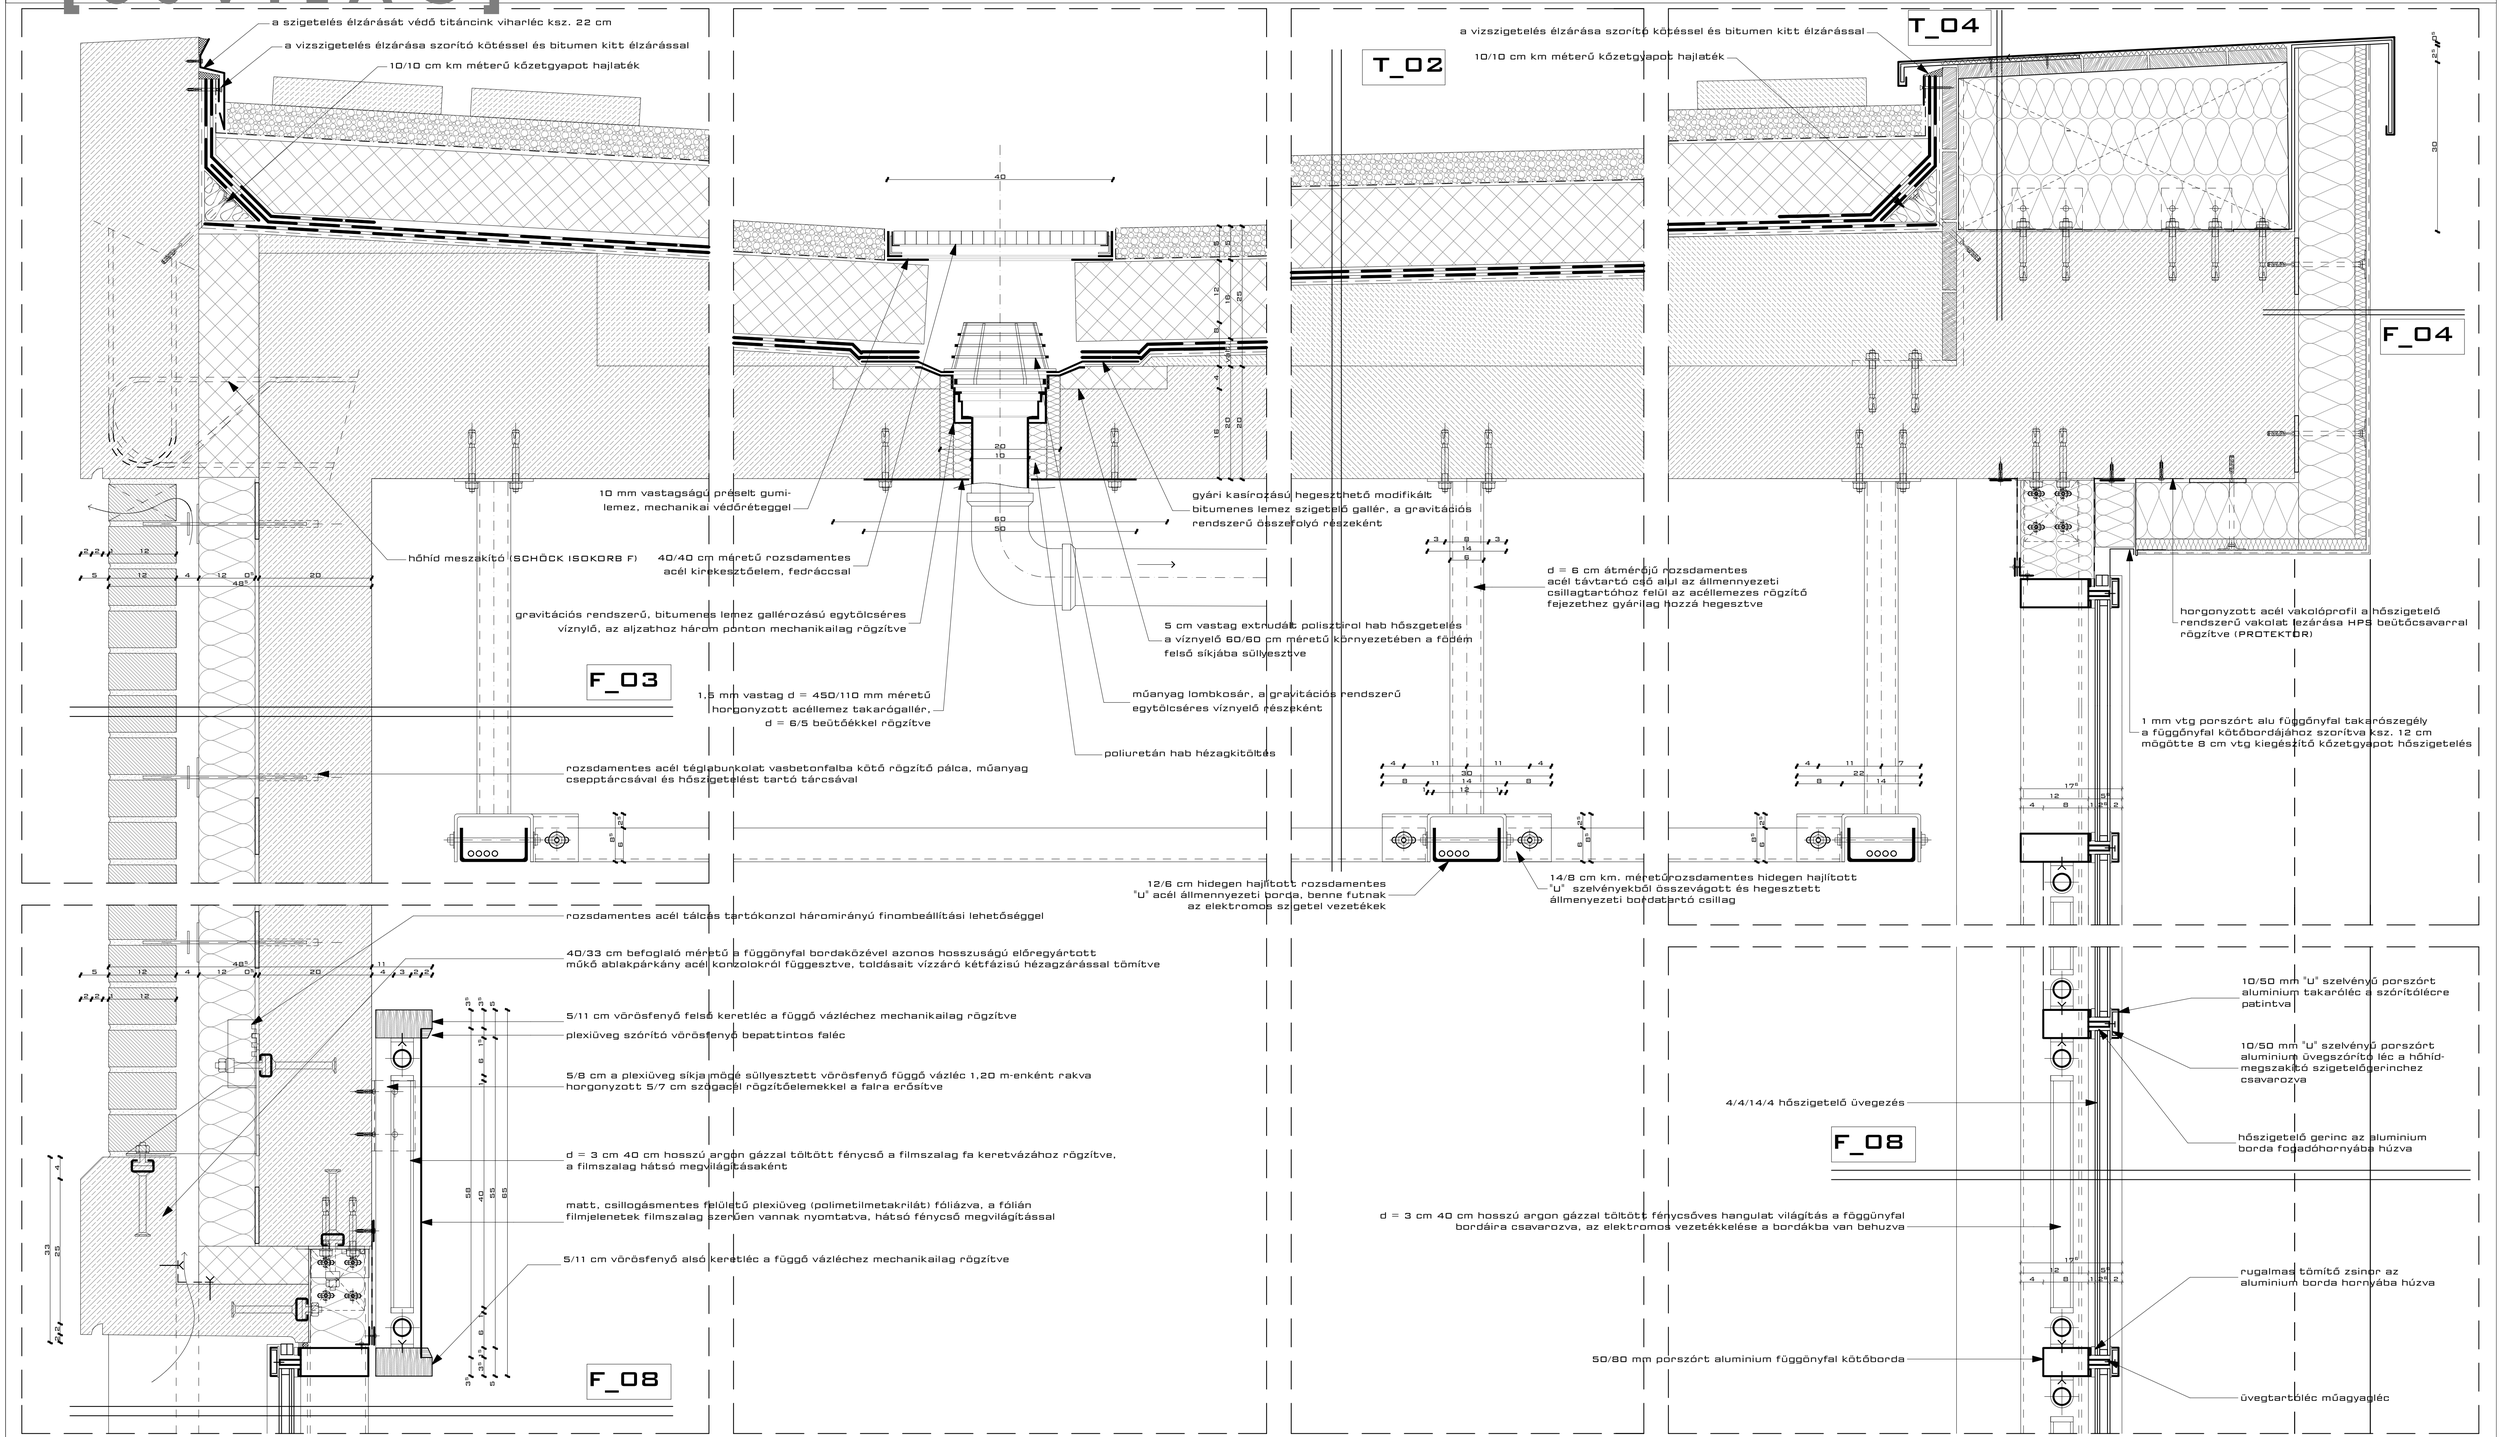

FELÉPÍTMÉNYI RÉSZLETRAJZOK M=1:5

é-09