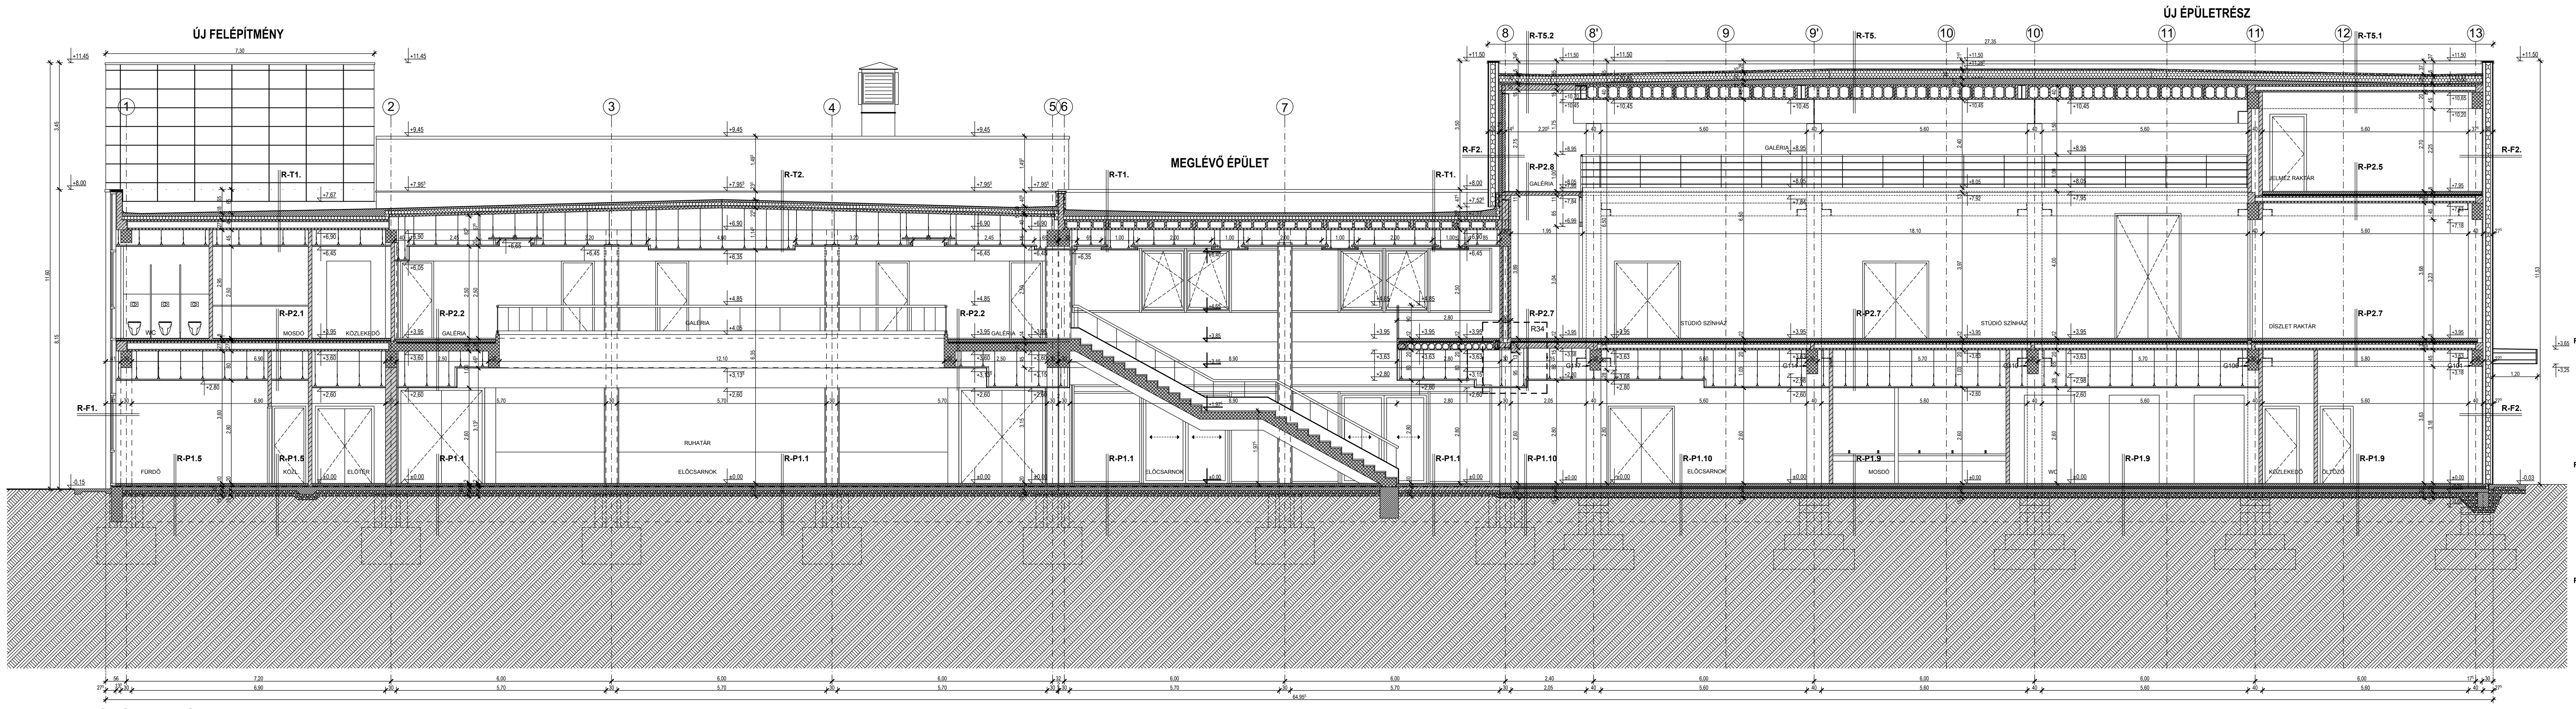

C-C METSZET

MEGLÉVŐ ÉPÜLET   ÚJ ÉPÜLETRÉSZ

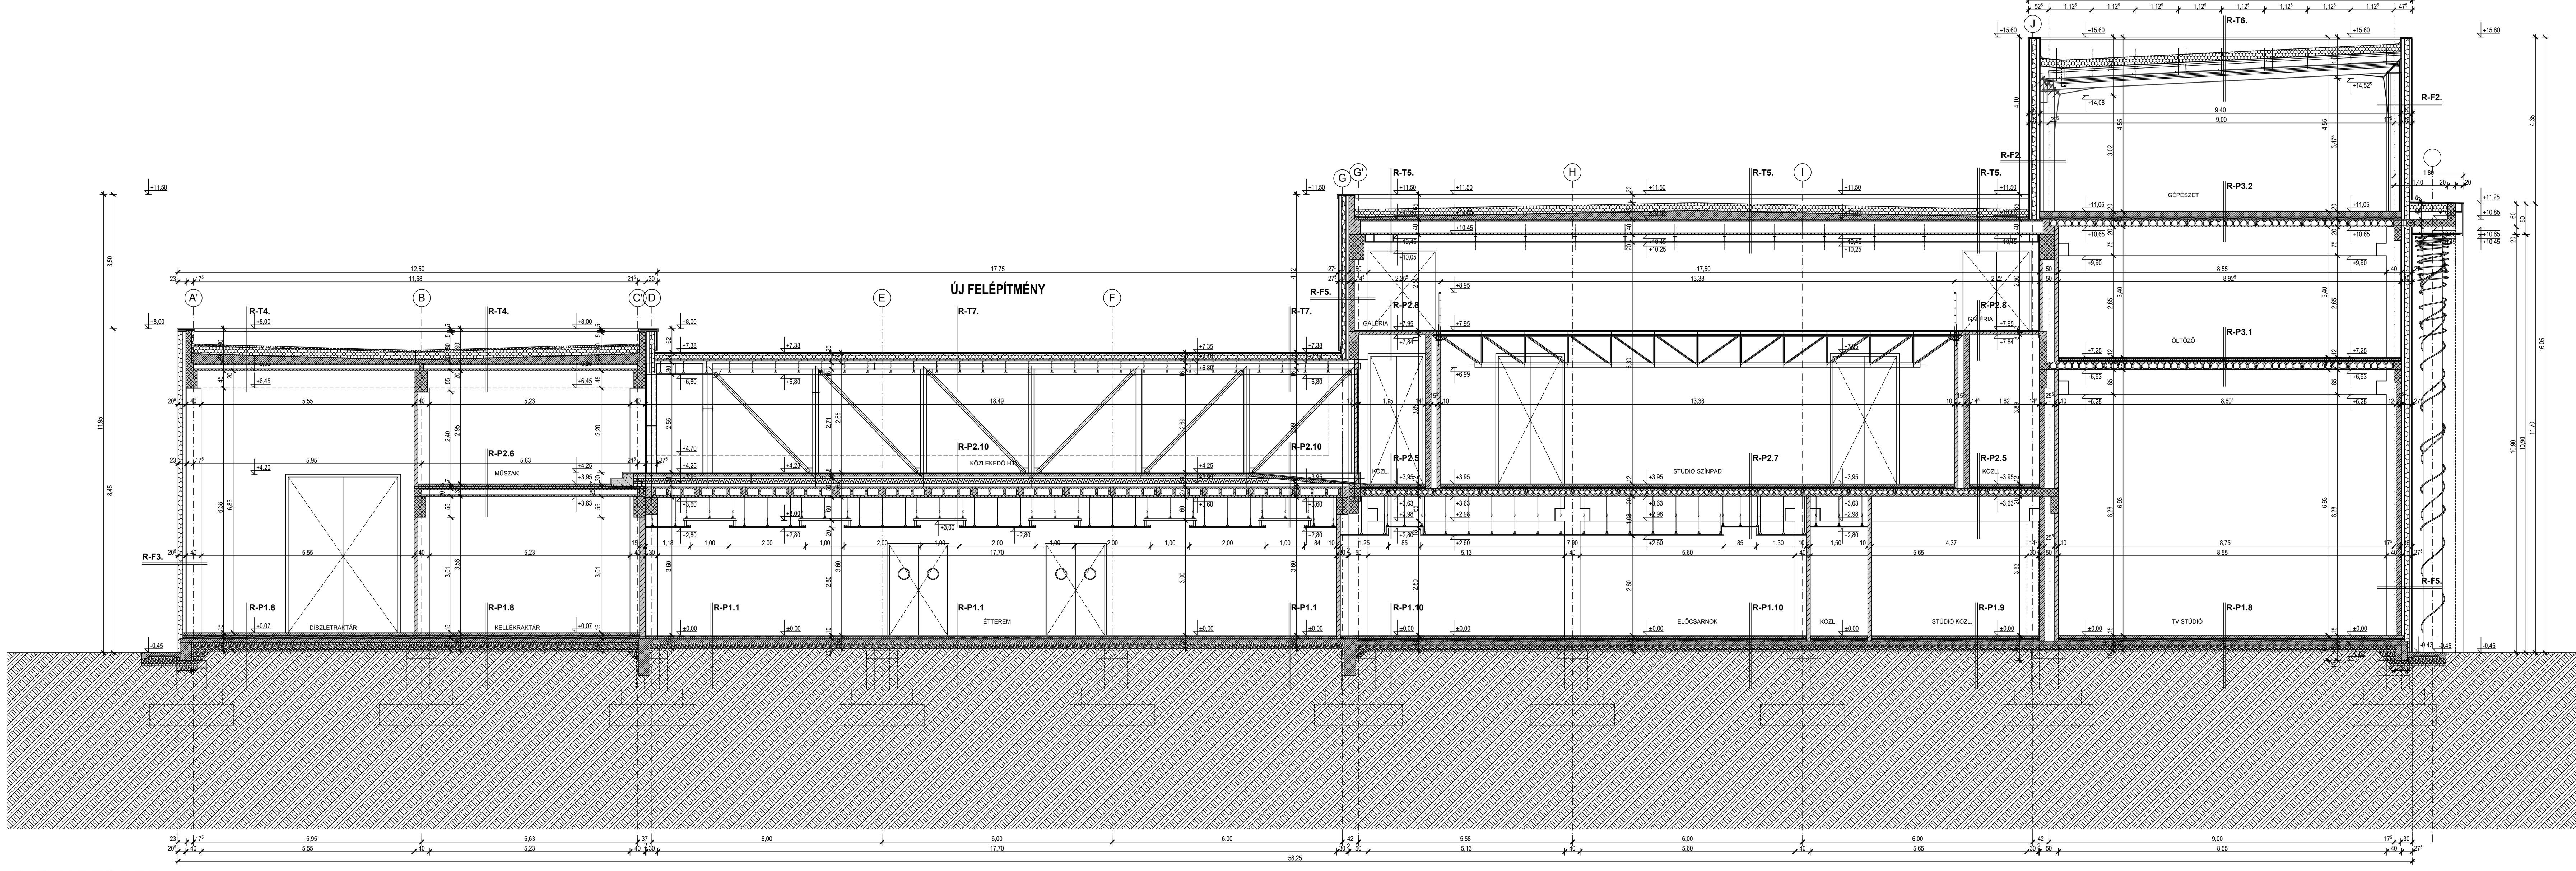

B-B METSZET

ÚJ ÉPÜLETRÉSZ   MEGLÉVŐ ÉPÜLET   ÚJ ÉPÜLETRÉSZ

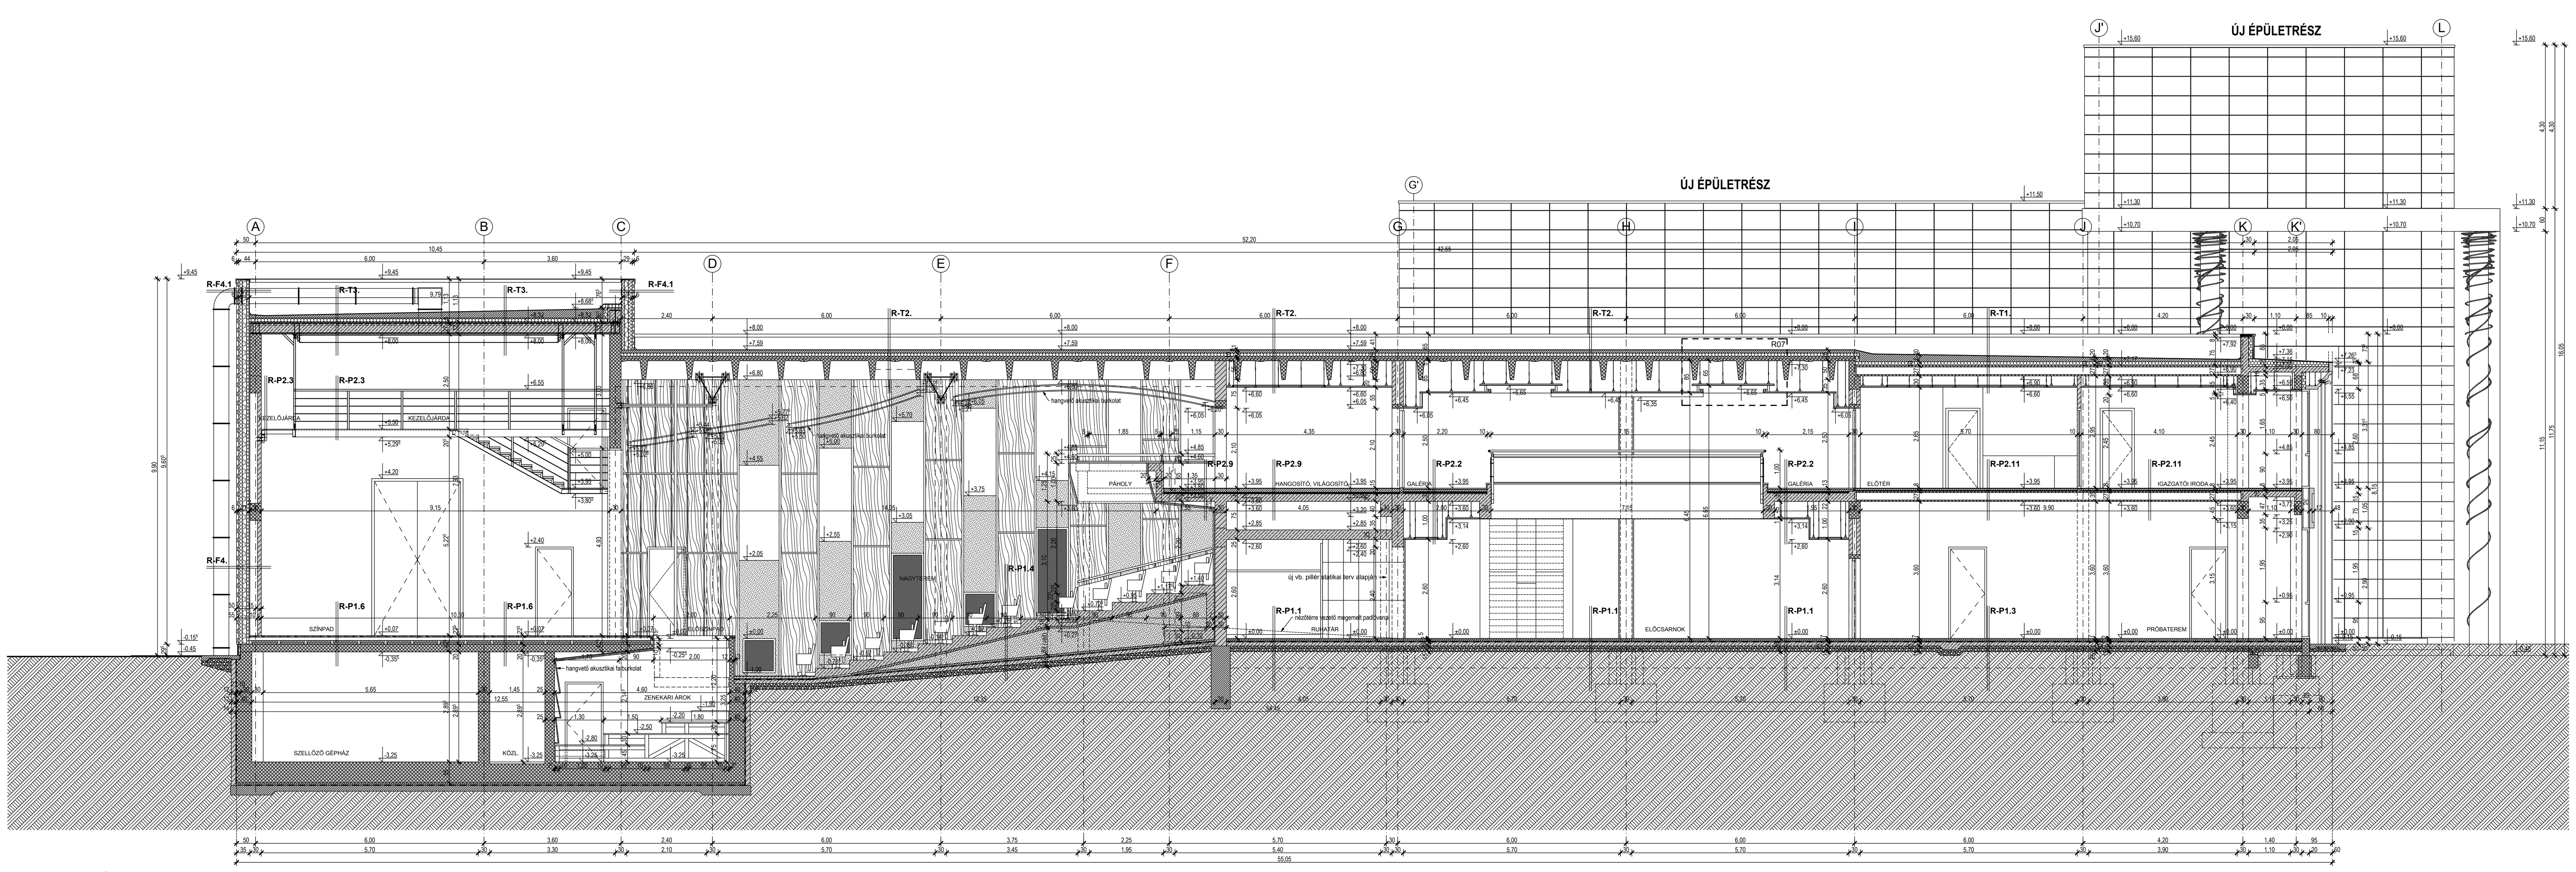

A-A METSZET

MEGLÉVŐ ÉPÜLET   ÚJ ÉPÜLETRÉSZ

RÉTEGRENDEK:

PADLÓ RÉTEGRENDEK:

R-P0.1 Új épületrész - Lépcsőház pinceszint padló
1 cm kerámia lapburkolat + ragasztó
4 cm esztrich
50 cm vasbeton alaplemez
5 cm szerelőbeton
1 rtg félkemény PVC-lemez védőréteg
3 rtg heg.mod. bitumenes vastaglemez víznyomás elleni szigetelés
1 rtg Pormex Rapid kellősítés
10 cm aljzatbeton betonacél hálóval homokos kavics talajcsere teherhordóaltalajig

R-P1.1 Földszint (előcsarnok-étterem)
2 cm süttői mészkő lapburkolat felújítva
1 rtg ágyazat
5 cm meglévő védőbeton
1 cm homok terítés
2 rtg bitumenes lemez szigetelés
1 rtg kellősítés
10 cm aljzatbeton
15 cm kavicságy

R-P1.2 Földszint (pénztár, iroda)
1 cm padlószőnyeg + ragasztó
1 rtg aljzatkiegyenlítő
5 cm meglévő védőbeton
1 cm homok terítés
2 rtg bitumenes lemez szigetelés
1 rtg kellősítés
10 cm aljzatbeton
15 cm kavicságy

R-P1.3 Földszint (próbaterem)
3 cm hajópadló felújítva,csiszolva-lakkozva
1 rtg lépéshanggátló alátét
3/5 cm párnafák-közte Isolyth szigetelés
5 cm meglévő védőbeton
1 cm homok terítés
2 rtg bitumenes lemez szigetelés
1 rtg kellősítés
10 cm aljzatbeton
15 cm kavicságy

R-P1.4 Földszint Nagyterem - megemelt nézőtéri padló
1 cm padlószőnyeg + ragasztó (élvédő léccel)
1 rtg aljzatkiegyenlítő
18 cm monolit vasbetonlemez lépcsőztetve,12m²-ként dilatálva (csövezve gépész-elektr. terv szerint)
5 cm szerelőbeton
5-95 cm változó vtg tömörített($T_{r\gamma}$=95%) homokoskavics feltöltés
5 cm meglévő védőbeton
1 cm homok terítés
2 rtg bitumenes lemez szigetelés + kellősítés
10 cm aljzatbeton
15 cm kavicságy

R-P1.5 Földszint (fürdő,öltöző,közl.,kiszolg.h.)
1 cm csm. greslap burkolat ragasztva
1 rtg kent vízszigetelés fürdőben
1 rtg aljzatkiegyenlítő
5 cm aljzatbeton
1 rtg. technológiai szigetelés
2 rtg bitumenes lemez szigetelés
1 rtg kellősítés
10 cm aljzatbeton
15 cm kavicságy

R-P1.6 Színpad padló
4 cm vörösfenyő színpadpadló
0,5 cm filc alátét
8,5 cm párnafa
8,5 cm párnafa közte isolyth szigetelés
20 cm monolit vasbeton födémlemez
2 rtg tisztasági festés

R-P1.7 Díszletraktár padló
12 cm meglévő simított látszóbeton
1 rtg PE fólia
3 cm lépéshanggátló szigetelés
20 cm monolit vasbeton födémlemez
2 rtg tisztasági festés

R-P1.8 Új épületrészek - Díszlet-Bútorraktár,TV stúdió padló
8 cm látszó betonpadló
1 rtg PE fólia technológiai szigetelés
6 cm lépésálló hőszigetelés
1 rtg szigetelést védő réteg
2 rtg heg.mod. bitumenes vastaglemez vízszigetelés
1 rtg Pormex Rapid kellősítés
10 cm aljzatbeton
22 cm tömörített kavics feltöltés

R-P1.9 Új épületrészek - kerámia burkolat
1,5 cm csm.greslap/kerámia + ragasztó
1 rtg kent vízszigetelés vizes helyiségekben
1 rtg aljzatkiegyenlítő
6 cm aljzatbeton
1 rtg PE fólia technológiai szigetelés
6 cm lépésálló hőszigetelés
1 rtg szigetelést védő réteg
2 rtg heg.mod. bitumenes vastaglemez vízszigetelés
1 rtg Pormex Rapid kellősítés
10 cm aljzatbeton
15 cm tömörített kavics feltöltés

R-P1.10 Új épületrészek - Földszint Előcsarnok
2 cm felújított süttői mészkő lapburkolat
1 rtg ágyazat
6 cm aljzatbeton
1 rtg PE fólia technológiai szigetelés
6 cm lépésálló hőszigetelés
1 rtg szigetelést védő réteg
2 rtg heg.mod. bitumenes vastaglemez vízszigetelés
1 rtg Pormex Rapid kellősítés
10 cm aljzatbeton
15 cm tömörített kavics feltöltés

R-P1.11 Éttermi terasz
5 cm 50x50 cm-es SEMMELROCK térkő
3 cm ragasztóhabarcs
10 cm B15 aljzatbeton enyhén vasalva
15 cm tömörített kavicságy

R-P2.1 Emeleti födém (előtér,közlekedő,öltöző)
1 cm kerámia lapburkolat + ragasztó
5 cm meglévő védőbeton
1 cm Isolyth szigetelés
27 cm előregyártott vb födémpalló
gépészeti tér
gipszkarton álmennyezet

R-P2.2 Emeleti galéria
3 cm süttői mészkő lapburkolat felújítva
1 rtg ágyazat
6 cm meglévő védőbeton
1 rtg technológiai szigetelés
4 cm lépésálló hangszigetelés
22 cm monolit vasbeton födémlemez
gépészeti tér
gipszkarton álmennyezet

R-P2.3 Színpad feletti Új kezelőjárda
0,3 cm tappancsos gumilemez burkolat
2,2 cm OSB tábla
5/10 cm fa palló 60 cm-ként
12 cm U120 acél szegélytartó

R-P2.4 Új épületrész - Lépcsőház- Em.födém
2 cm kerámia lapburkolat + ágyazat
6 cm védőbeton
1 rtg technológiai fólia
4 cm lépésálló hangszigetelés
20 cm monolit vasbeton födémlemez

R-P2.5 Új épületrész - Emelet födém
2 cm kerámia lapburkolat + ragasztó
6 cm védőbeton
1 rtg technológiai fólia
4 cm lépésálló hangszigetelés
20 cm előregyártott vasbeton födémpalló

R-P2.6 Új épületrész - Emelet födém
1 cm kerámia lapburkolat + ragasztó
4 cm védőbeton
1 rtg technológiai fólia
2 cm lépésálló hangszigetelés
5 cm vasalt felbeton
20 cm előregyártott vasbeton födémpalló

R-P2.7 Új épületrész - Stúdiószínház
8 cm látszó betonpadló simítva
1 rtg PE technológiai fólia
4 cm lépésálló hangszigetelés
20 cm előregyártott vasbeton födémpalló
gépészeti tér
gipszkarton álmennyezet

R-P2.8 Új épületrész - Stúdiószínház Galéria
1,3 cm ipari gumiszőnyeg burkolat
1,7 cm lépésálló parafa hangszigetelés
8 cm monolit vasbeton födém

R-P2.9 Emeleti Új erkély - Páholy-világosító
1 cm padlószőnyeg + ragasztó
10 cm védőbeton
1 rtg technológiai fólia
4 cm lépésálló hangszigetelés
20 cm monolit vasbeton födémlemez
2,5 cm nagyterem-fa tartóváz közte légrés
4 cm nagyterem-textiles akusztikai falburkolat

R-P2.10 Emeleti Új közlekedő híd - étterem felett
1,5 cm kerámia lapburkolat + ragasztó
8 cm vb. lemez
0,5 cm LTP 45 bordázott acéllemez bennmaradó zsalu
5 cm 50/50/4 acél alátámasztás hídszerkezethez hegesztve
15 cm lépésálló hangszig.+5cm légrés I tartók között
20 cm acél rácsostartó hídszerkezet I tartókból
5 cm szerkezeti dilatációs hézag
27 cm SD27 meglévő előregyártott vb födémpalló
gépészeti tér
gipszkarton álmennyezet

R-P2.11 Emeleti födém (irodák)
1 cm padlószőnyeg + ragasztó
5 cm meglévő védőbeton
1 cm Isolyth szigetelés
27 cm előregyártott vb födémpalló

R-P2.12 Emeleti új közlekedő - éttermi terasz felett
2 cm kerámia lapburkolat + ragasztó
20 cm monolit vasbeton födémkonzol
10 cm polisztirol hab hőszigetelés
változó magasságú álmennyezeti tér
1,5 cm kültéri gipszkarton álmennyezet

R-P2.13 Emeleti födém (VIP. ELŐTÉR)
1,2 cm nagy kopásállóságu laminált parketta
0,2 cm habfólia alátét
5 cm meglévő védőbeton
1 cm Isolyth szigetelés
27 cm előregyártott vb födémpalló
gépészeti tér
1,25 cm gipszkarton álmennyezet

R-P3.1 Új épületrész - Öltöző
2 cm csm.kerámia lapburkolat + ágyazat
1 rtg kent vízszigetelés vizeshelyiségekben
1 rtg aljzatkiegyenlítés
8 cm védőbeton
1 rtg technológiai fólia
4 cm lépésálló hangszigetelés
20 cm előregyártott vasbeton födémpalló

R-P3.2 Új épületrész - Gépészeti tér
1 cm önterülő burkolat
15 cm vasalt aljzatbeton
1 rtg technológiai fólia
4 cm lépésálló parafa akusztikai szigetelés
20 cm előregyártott vasbeton födémpalló

LAPOSTETŐ RÉTEGRENDEK:

R-T1. Lapostető födém
1,5 mm PVC műanyaglemez vízszigetelés, mech. rögz.
1rtg 150 g/m² műanyagfilc elválasztó réteg
10 cm EPS 100 hőszigetelés
2 rtg heg.mod. bitumenes lemez vízszigetelés
1 rtg Pormex Rapid kellősítés
6-20 cm lejtést adó betonréteg
1 rtg technológiai fólia
10 cm Isolyth hőszigetelés
1 rtg párazáró fólia
27 cm előregyártott vb födémpalló

R-T1.1 Új épületrész - lapostető
5 cm 16-32 gömbölyszemű kavicsréteg
1 rtg 150 g/m² műanyag filc védőréteg
1,5 mm PVC műanyaglemez csapadék elleni szigetelés
1 rtg 150 g/m² műanyag filc elválasztó réteg
15-24 cm EPS 100 hőszigetelő és lejtést adó réteg
1 rtg PE párafékező fólia
15 cm monolit vasbeton födém

R-T2. Nagyterem - Előcsarnok feletti lapostető
1,5 mm PVC műanyaglemez vízszigetelés, mech. rög.
1 rtg 150 g/m² műanyagfilc elválasztó réteg
10 cm EPS 100 hőszigetelő és lejtést adó réteg
2 rtg heg.mod. bitumenes lemez vízszigetelés
1 rtg Pormex Rapid kellősítés
5 cm felbeton
1 rtg technológiai fólia
10 cm Isolyth hőszigetelés
1 rtg párazáró fólia
67 cm előregyártott vb π-panel
gépészeti tér
akusztikai hangvető/gipszkarton álmennyezet

R-T3. Színpad feletti lapostető
5 cm 16-32 gömbölyszemű kavics leterhelő réteg
1 rtg 150 g/m² műanyagfilc védőréteg
1,5 mm PVC műanyaglemez vízszigetelés
1 rtg 150 g/m² műanyagfilc elválasztó réteg
5-10 cm EPS 100 hőszigetelő és lejtésadó réteg
2 rtg heg.mod bitumenes lemez vízszigetelés
1 rtg Pormex Rapid kellősítés
5-20 cm lejtést adó betonréteg
1 rtg technológiai fólia
10 cm isolyth hőszigetelés
1 rtg párazáró fólia
27 cm előregyártott vb födémpalló

R-T4. Új épületrész - Díszletraktár lapostető
5 cm 16-32 gömbölyszemű kavicsréteg
1 rtg 150 g/m² műanyag filc védőréteg
1,5 mm PVC műanyaglemez csapadék elleni szigetelés
1 rtg 150 g/m² műanyag filc elválasztó réteg
15-24 cm EPS 100 hőszigetelő és lejtést adó réteg
1 rtg PE párafékező fólia
20 cm előregyártott vasbeton födémpalló

R-T5. Új épületrész - Stúdiószínház lapostető
5 cm 16-32 gömbölyszemű kavicsréteg
1 rtg 150 g/m² műanyag filc védőréteg
1,5 mm PVC műanyaglemez csapadék elleni szigetelés
1 rtg 150 g/m² műanyag filc elválasztó réteg
15-24 cm EPS 100 hőszigetelő és lejtést adó réteg
1 rtg PE párafékező fólia
40 cm előregyártott vasbeton födémpalló
20 cm I140 acéltartók díszlet függesztéshez

R-T5.1 Új épületrész - Jelmezraktár lapostető
5 cm 16-32 gömbölyszemű kavicsréteg
1 rtg 150 g/m² műanyag filc védőréteg
1,5 mm PVC műanyaglemez csapadék elleni szigetelés
1 rtg 150 g/m² műanyag filc elválasztó réteg
15-24 cm EPS 100 hőszigetelő és lejtést adó réteg
1 rtg PE párafékező fólia
20 cm előregyártott vasbeton födémpalló

R-T5.2 Új épületrész - Stúdiószínház Galéria lapostető
5 cm 16-32 gömbölyszemű kavicsréteg
1 rtg 150 g/m² műanyag filc védőréteg
1,5 mm PVC műanyaglemez csapadék elleni szigetelés
1 rtg 150 g/m² műanyag filc elválasztó réteg
15-24 cm EPS 100 hőszigetelő és lejtést adó réteg
1 rtg PE párafékező fólia
15 cm monolit vasbeton födémlemez

FALSZERKEZET RÉTEGRENDEK:

R-T6. Új Épületrész-Gépészeti tér- Fémlemezfedésű tető
1,5 mm PVC műanyaglemez csapadékvíz elleni szigetelés szürke színben, korcprofillal, mechanikus rögzítéssel
1 rtg 150 g/m² műanyag fátyol elválasztó réteg
15-24 cm EPS 100 hőszigetelő és lejtést adó réteg
1 rtg PE párafékező fólia
4,5 cm LTP 45 trapézlemez
20 cm Lindab Z 200-v szelemek
30 cm acél tartóváz-IPE300 keretgerenda

R-T7. Új közlekedő híd - Fémlemezfedésű tető
1 rtg Rheinzink állókorcos fémlemezfedés
1 rtg szellőző alátétszőnyeg
2,2 cm burkolathordó OSB aljzat
1 rtg páraáteresztő fólia
5/20 cm fa pallók teteje 5° lejtésbe vágva *közte*
4 cm kiszellőztetett légrés
15 cm zártcellás polisztirolhab hőszigetelés
1 rtg párafékező fólia
4,5 cm LTP 45 trapézlemez
16 cm acél rácsostartó hídszerkezet I tartókból
gépészeti tér
gipszkarton álmennyezet

R-T8. Új Épületrész-Előtető
1,5 mm PVC műanyaglemez csapadékvíz elleni szigetelés szürke színben, korcprofillal, mechanikus rögzítéssel
1 rtg 150 g/m² műanyag fátyol elválasztó réteg
20 mm OSB alátét lemez
változó magasságú palló héjalást tartó szerkezet
15 cm monolit vasbetonlemez
13,5 cm álmennyezeti tér
1,5 cm kültéri, impregnált gipszkarton álmennyezet

R-F1. Meglévő épületrész - Kerámia homlokzatburkolat
2,2 cm CREATON TONALITY kerámia homlokzatburkoló lap
5 cm kiszellőztetett légrés
1 rtg vízzáró, páraáteresztő fólia
6 cm kasírozott ásványgyapot hőszigetelés-OSB lapra dűbelezéssel rögzítve
1,5 cm OSB lap U acélhoz rögzítve
7 cm Rigips gipszkartonfal tartóváz, közte hőszig
2,5 cm 2 rtg RB 12,5 Rigips lap

R-F2. Új épületrész - Kerámia homlokzatburkolat
2,2 cm CREATON TONALITY ker. homlokzatburk. lap
5 cm kiszellőztetett légrés
1 rtg vízzáró, páraáteresztő fólia
6 cm kasírozott ásványgyapot hőszigetelés-OSB lapra dűbelezéssel rögzítve
1,5 cm OSB lap U acélhoz rögzítve
7 cm Rigips gipszkartonfal tartóváz, közte hőszig
2,5 cm 2 rtg RB 12,5 Rigips lap

R-F3. Új épületrész - Vakolt homlokzat
1 rtg kapart hatású vékonyvakolat 1,5mm vtg
1 rtg vékonyvakolat alapozó
1 rtg üvegszövet vakolatháló ragasztva, simítva
12 cm kasírozott ásványgyapot hőszigetelés-U140 falváztartó acél oszlopon U120/50 acél tartóváz között
1 cm OSB lap U acélhoz rögzítve
7 cm légrés, közte Rigips gipszkartonfal tartóváz
2,5 cm 2 rtg RB 12,5 Rigips lap

R-F4. Meglévő épületrész - Vakolt homlokzat
1 rtg kapart hatású vékonyvakolat 1,5mm vtg
1 rtg vékonyvakolat alapozó
1 rtg üvegszövet vakolatháló ragasztva, simítva
6 cm ásványgyapot hőszigetelés meglévő vb. falpanelra rögzítve
27 cm meglévő előregyártott vb. szendvicspanel meglévő 30/30cm vb. pillérvázhoz rögzítve
22 cm légrés
10 cm válaszfal
1,5 cm belső vakolat simítva
2 rtg 2x glettelés+ festés

R-F4.1 Meglévő épületrész - Attikafal
1 rtg kapart hatású vékonyvakolat 1,5mm vtg
1 rtg vékonyvakolat alapozó
1 rtg üvegszövet vakolatháló ragasztva, simítva
6 cm ásványgyapot hőszigetelés meglévő vb. falpanelra rögzítve
27 cm meglévő előregyártott vb. szendvicspanel
1 rtg felületsimítás
1 rtg Pormex Rapid kellősítés
2 rtg heg.mod.bitumenes lemez vízszigetelés

R-F5. Új épületrész - Kerámia homlokzatburkolat
2,2 cm CREATON TONALITY kerámia homlokzatburkoló lap
5 cm kiszellőztetett légrés
1 rtg vízzáró, páraáteresztő fólia
6 cm kasírozott ásványgyapot hőszigetelés-OSB lapra dűbelezéssel rögzítve
1,5 cm OSB lap U acélhoz rögzítve
7 cm Rigips gipszkartonfal tartóváz, közte hőszig
14,5 cm Porotherm30/14,5 hanggátló téglafal

±0,00 szintje = 213,85 mBf

WEÖRES SÁNDOR SZÍNHÁZ
9700 SZOMBATHELY, AKACS MIHÁLY UTCA 7.
HRSZ.: 3505

"HEMO" REKONSTRUKCIÓJÁNAK MÓDOSÍTOTT ÉPÍTÉSI ENGEDÉLYEZÉSI TERVE

ÉPÍTTETŐ
Szombathelyi Megyei Jogú Város Önkormányzata
9700 Szombathely, Kossuth Lajos u. 1-3.

TERVEZÉS
UNI-CO Tervező és Tanácsadó Kft.
1111Budapest, Egry József u. 32.

STATIKUS
dr. Jordán László
vezető tervező
T-1 01-1114

ÉPÍTÉSZ VEZETŐ TERVEZŐ
Filep Ákos
okl.építészmérnök
É1 - 0920 / 13

ALÁÍRÁS

GÉPÉSZ
Netoleczky Károly
vezető tervező
G-T 01-0934

ÉPÍTÉSZ TERVEZŐ
Kovács Balázs
okl.építészmérnök
É/2 01-0316

VILLAMOS
Tóth Zoltán
vezető tervező
V1 01-0702

SZÍNHÁZ TECHNOLÓGIA
Szabó-Jilek Iván
vezető tervező

DÁTUM	RAJZSZÁM	LÉPTÉK
2010.07.15.	É-07	M 1:100

TERVFAJTA	TERV MEGNEVEZÉSE
ÉPÍTÉSZET	METSZETEK 1