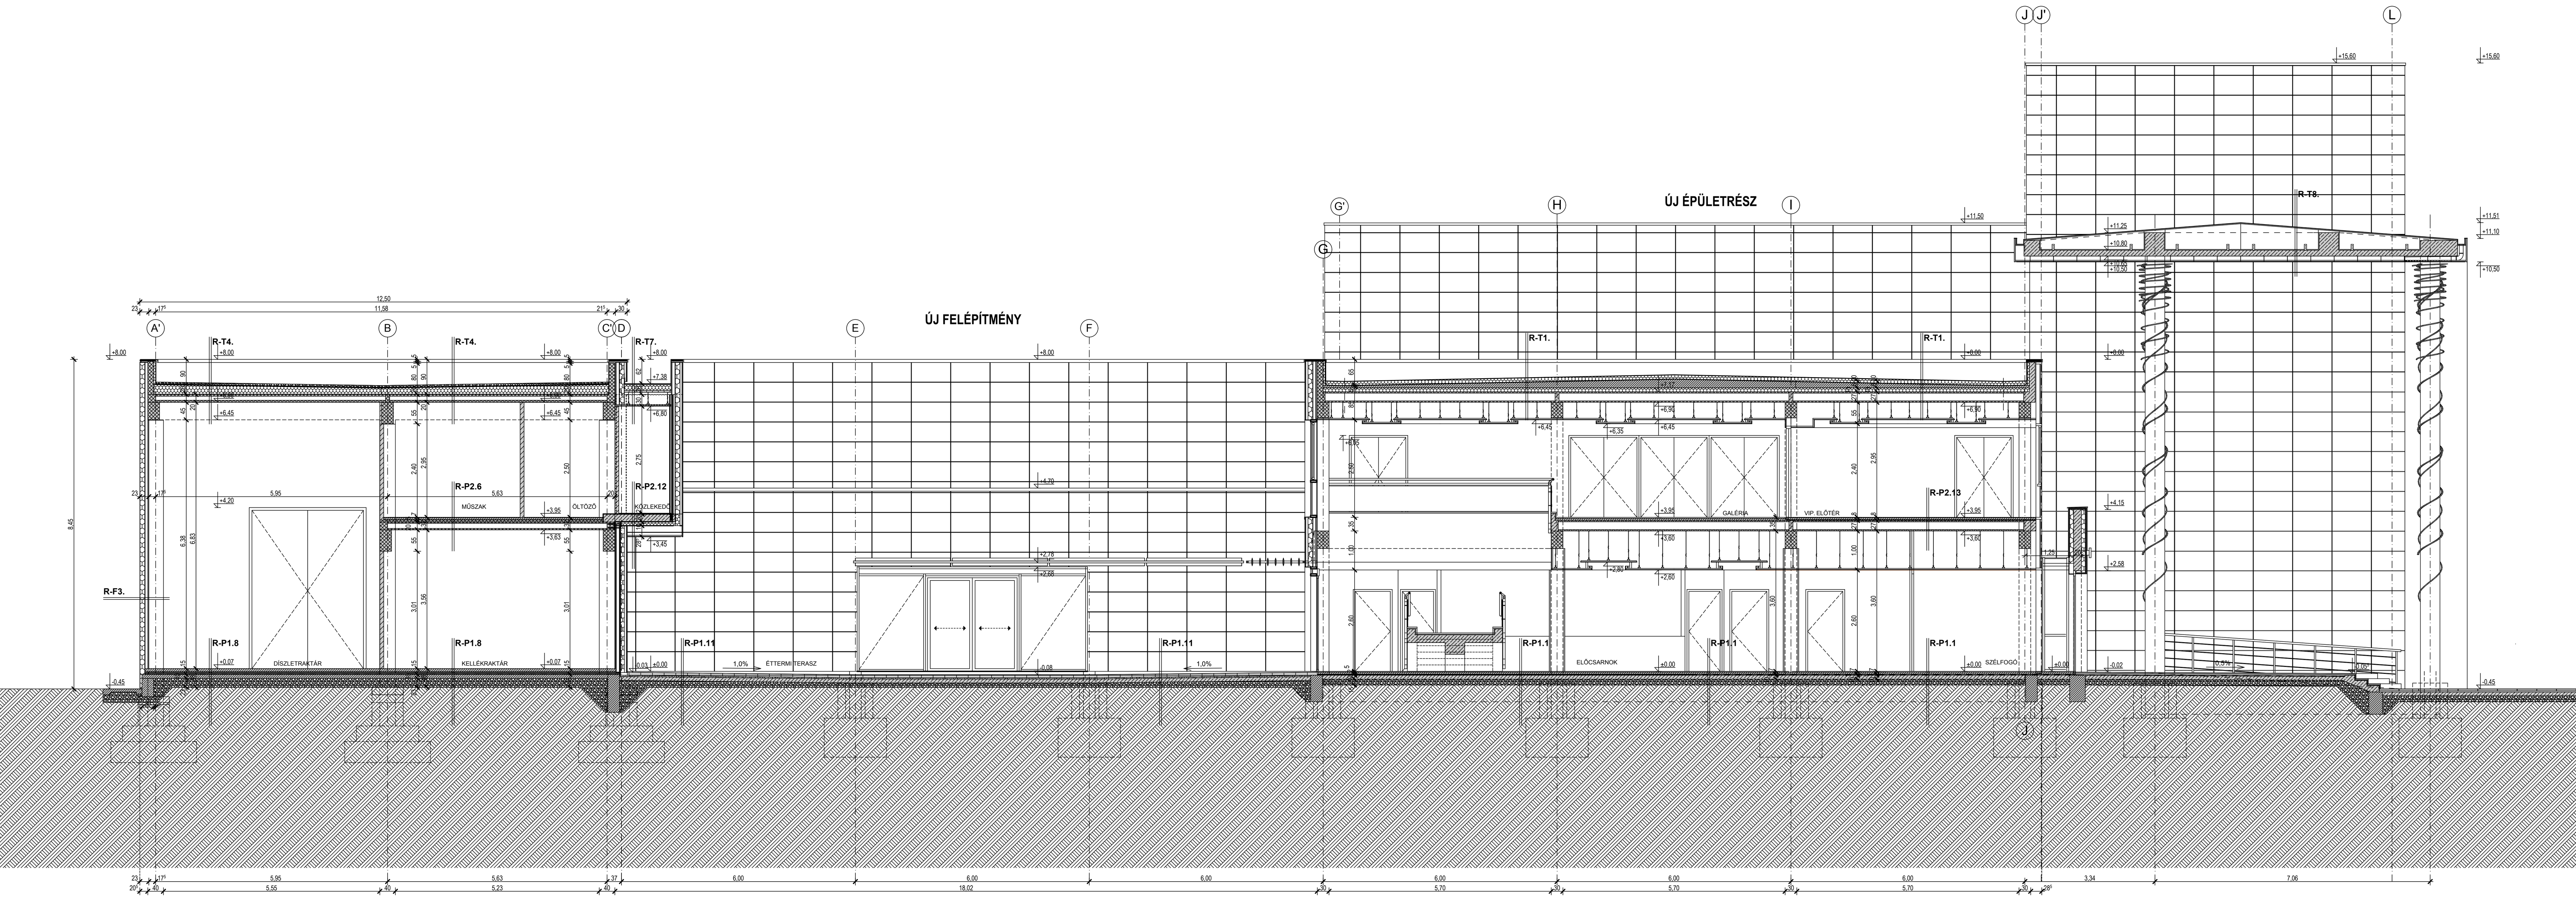

F-F METSZET

ÚJ ÉPÜLETRÉSZ — MEGLÉVŐ ÉPÜLET — MEGLÉVŐ ÉPÜLET — ÚJ ÉPÜLETRÉSZ

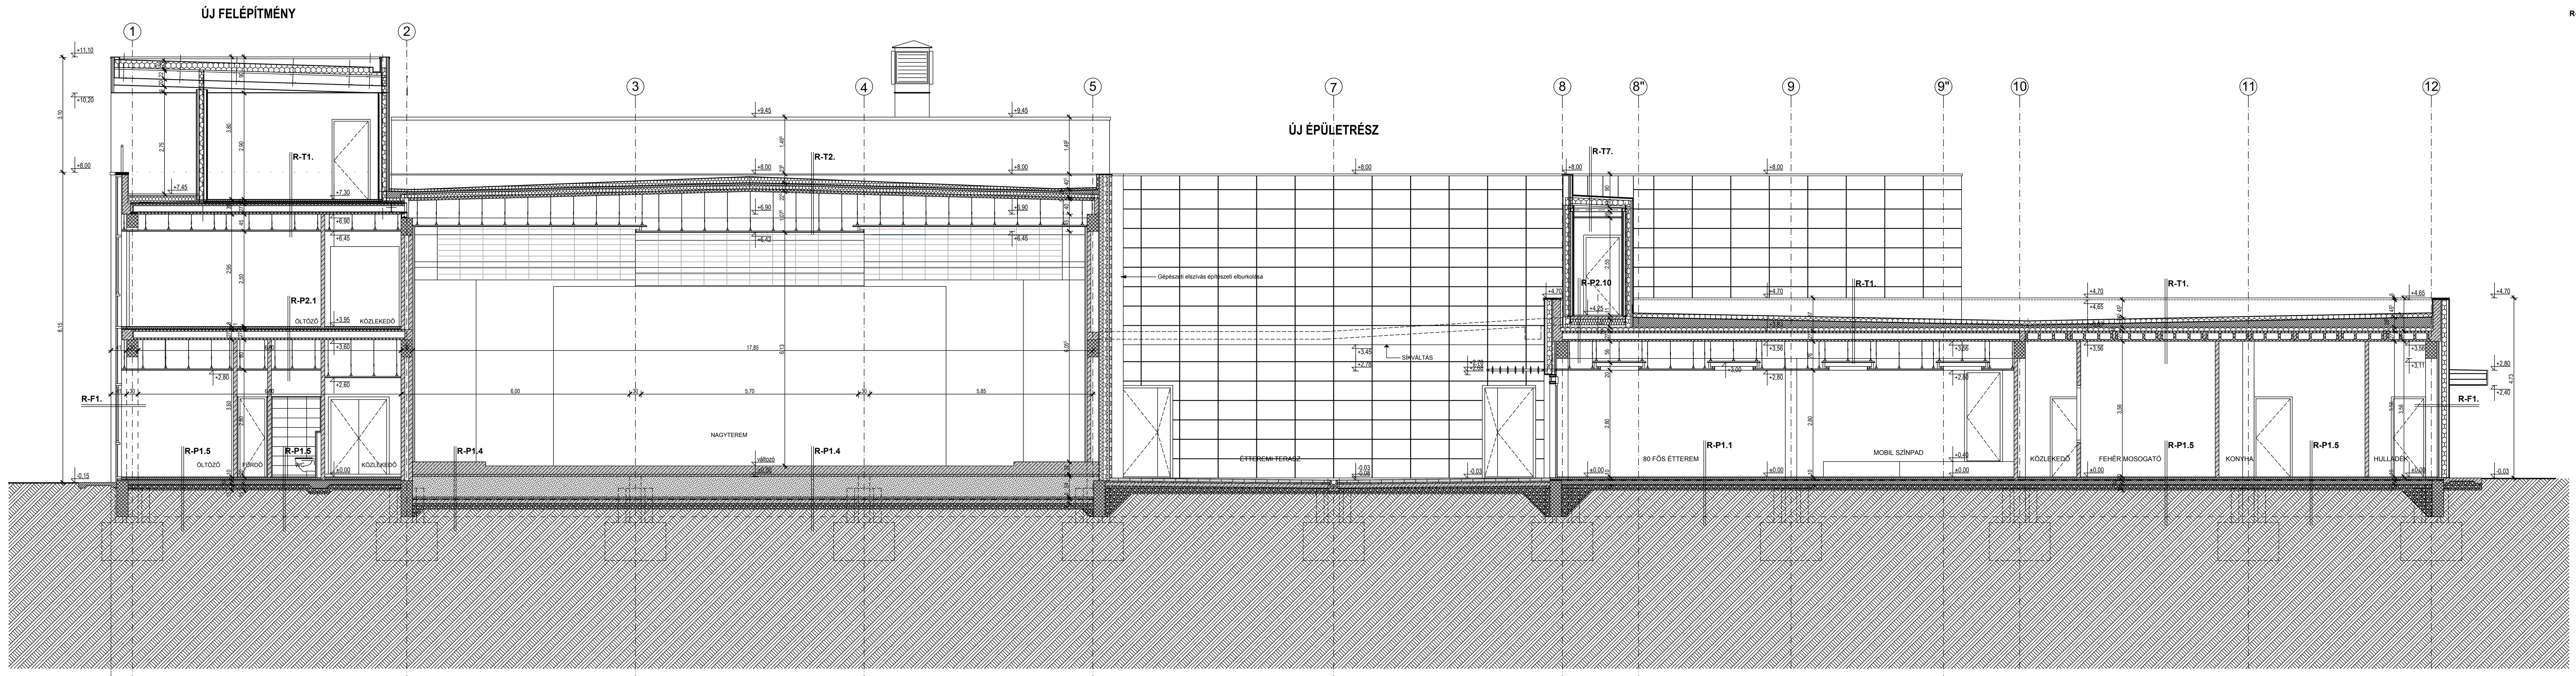

E-E METSZET

MEGLÉVŐ ÉPÜLET — ÚJ ÉPÜLETRÉSZ — MEGLÉVŐ ÉPÜLET

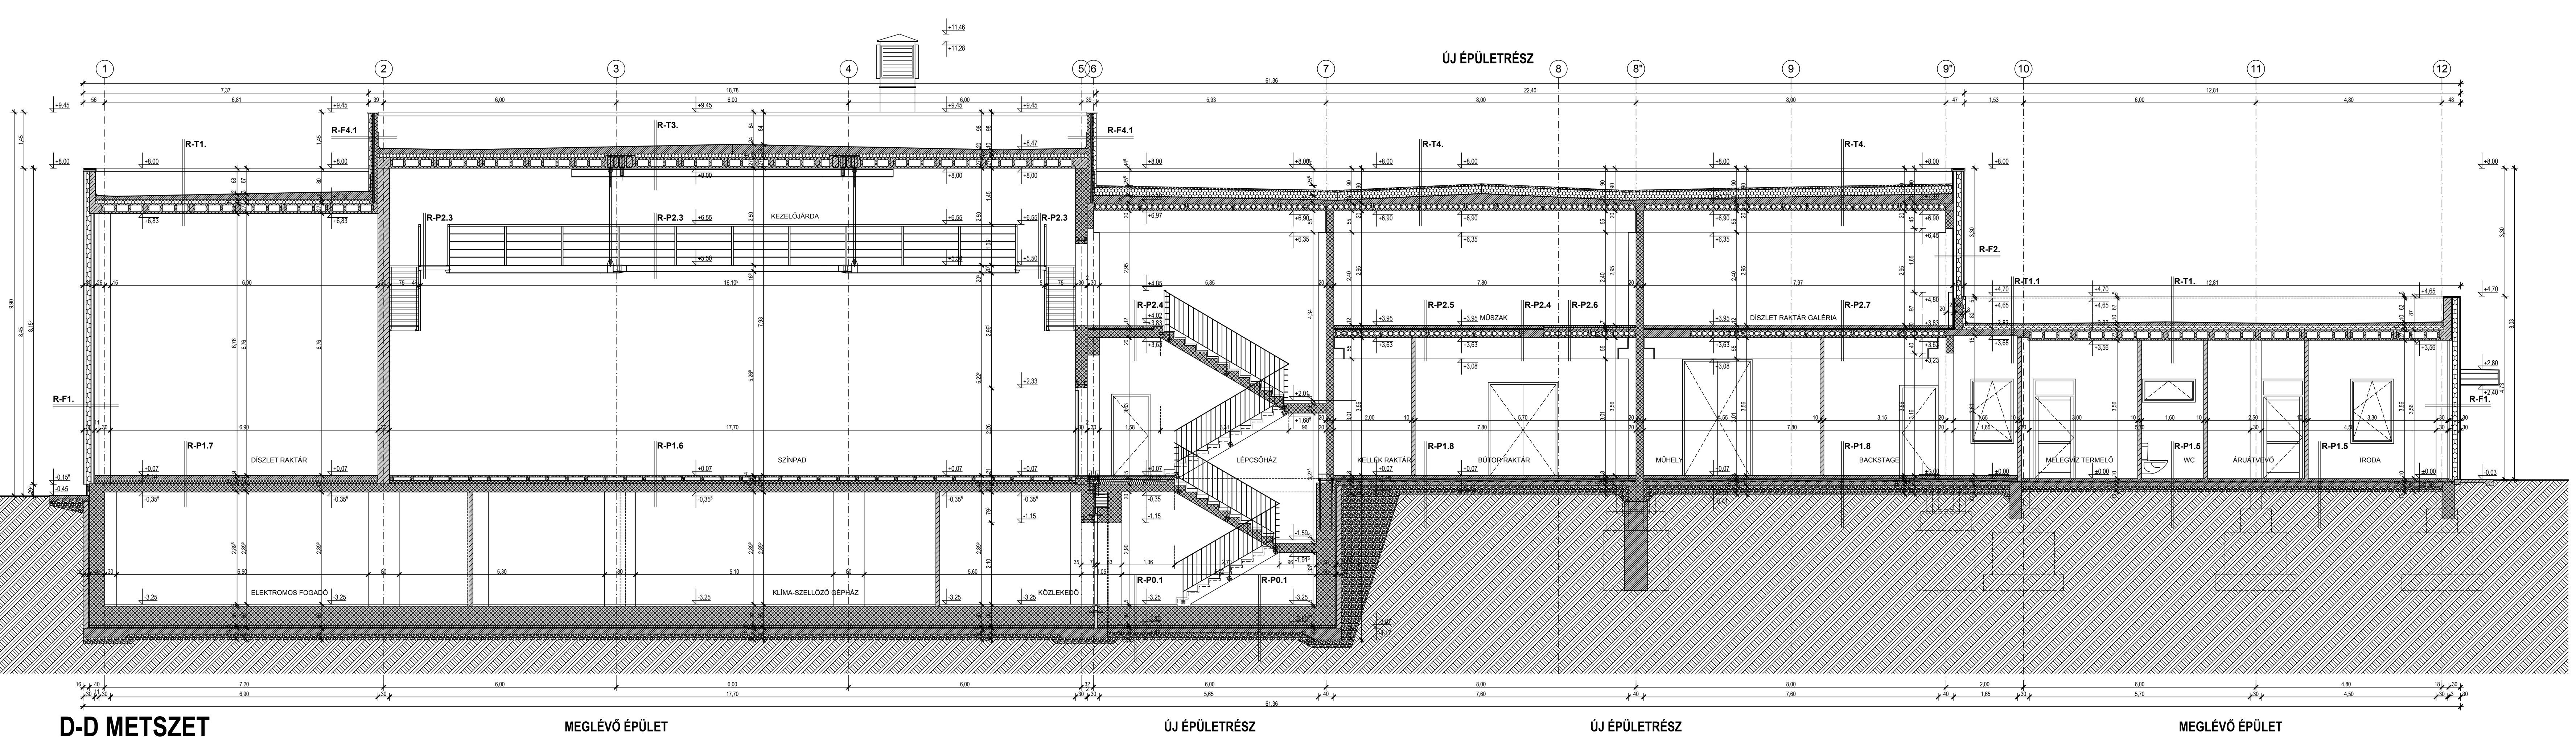

D-D METSZET

MEGLÉVŐ ÉPÜLET — ÚJ ÉPÜLETRÉSZ — ÚJ ÉPÜLETRÉSZ — MEGLÉVŐ ÉPÜLET

RÉTEGRENDEK:

PADLÓ RÉTEGRENDEK:

R-P0.1 | Új épületrész - Lépcsőház pinceszint padló
- 1 cm kerámia lapburkolat + ragasztó
- 4 cm esztrich
- 50 cm vasbeton alaplemez
- 5 cm szerelőbeton
- 1 rtg félkemény PVC-lemez védőréteg
- 3 rtg heg.mod. bitumenes vastaglemez víznyomás elleni szigetelés
- 1 rtg Pormex Rapid kellősítés
- 10 cm aljzatbeton betonacél hálóval homokos kavics talajcsere teherhordóaltalajig

R-P1.1 | Földszint (előcsarnok-étterem)
- 2 cm süttői mészkő lapburkolat felújítva
- 1 rtg ágyazat
- 5 cm meglévő védőbeton
- 1 cm homok terítés
- 2 rtg bitumenes lemez szigetelés
- 1 rtg kellősítés
- 10 cm aljzatbeton
- 15 cm kavicságy

R-P1.2 | Földszint (pénztár, iroda)
- 1 cm padlószőnyeg + ragasztó
- 1 rtg aljzatkiegyenlítő
- 5 cm meglévő védőbeton
- 1 cm homok terítés
- 2 rtg bitumenes lemez szigetelés
- 1 rtg kellősítés
- 10 cm aljzatbeton
- 15 cm kavicságy

R-P1.3 | Földszint (próbaterem)
- 3 cm hajópadló felújítva,csiszolva-lakkozva
- 1 rtg lépéshanggátló alátét
- 3/5 cm párnafák-közte Isolyth szigetelés
- 5 cm meglévő védőbeton
- 1 cm homok terítés
- 2 rtg bitumenes lemez szigetelés
- 1 rtg kellősítés
- 10 cm aljzatbeton
- 15 cm kavicságy

R-P1.4 | Földszint Nagyterem - megemelt nézőtéri padló
- 1 cm padlószőnyeg + ragasztó (élvédő léccel)
- 1 rtg aljzatkiegyenlítő
- 18 cm monolit vasbetonlemez lépcsőztetve,12m²-ként dilatálva (csövezve gépész-elektr. terv szerint)
- 5 cm szerelőbeton
- 5-95 cm változó vtg tömörített(T_{rq}=95%) homokoskavics feltöltés
- 5 cm meglévő védőbeton
- 1 cm homok terítés
- 2 rtg bitumenes lemez szigetelés + kellősítés
- 10 cm aljzatbeton
- 15 cm kavicságy

R-P1.5 | Földszint (fürdő,öltöző,közl.,kiszolg.h.)
- 1 cm csm. greslap burkolat ragasztva
- 1 rtg kent vízszigetelés fürdőben
- 1 rtg aljzatkiegyenlítő
- 5 cm aljzatbeton
- 1 rtg. technológiai szigetelés
- 2 rtg bitumenes lemez szigetelés
- 1 rtg kellősítés
- 10 cm aljzatbeton
- 15 cm kavicságy

R-P1.6 | Színpad padló
- 4 cm vörösfenyő színpadpadló
- 0,5 cm filc alátét
- 8,5 cm párnafa
- 8,5 cm párnafa közte isolyth szigetelés
- 20 cm monolit vasbeton födémlemez
- 2 rtg tisztasági festés

R-P1.7 | Díszletraktár padló
- 12 cm meglévő simított látszóbeton
- 1 rtg PE fólia
- 3 cm lépéshanggátló szigetelés
- 20 cm monolit vasbeton födémlemez
- 2 rtg tisztasági festés

R-P1.8 | Új épületrészek - Díszlet-Bútorraktár,TV stúdió padló
- 8 cm látszó betonpadló
- 1 rtg PE fólia technológiai szigetelés
- 6 cm lépésálló hőszigetelés
- 1 rtg szigetelést védő réteg
- 2 rtg heg.mod. bitumenes vastaglemez vízszigetelés
- 1 rtg Pormex Rapid kellősítés
- 10 cm aljzatbeton
- 22 cm tömörített kavics feltöltés

R-P1.9 | Új épületrészek - kerámia burkolat
- 1,5 cm csm.greslap/kerámia + ragasztó
- 1 rtg kent vízszigetelés vizes helyiségekben
- 1 rtg aljzatkiegyenlítő
- 6 cm aljzatbeton
- 1 rtg PE fólia technológiai szigetelés
- 6 cm lépésálló hőszigetelés
- 1 rtg szigetelést védő réteg
- 2 rtg heg.mod. bitumenes vastaglemez vízszigetelés
- 1 rtg Pormex Rapid kellősítés
- 10 cm aljzatbeton
- 15 cm tömörített kavics feltöltés

R-P1.10 | Új épületrészek - Földszint Előcsarnok
- 2 cm felújított süttői mészkő lapburkolat
- 1 rtg ágyazat
- 6 cm aljzatbeton
- 1 rtg PE fólia technológiai szigetelés
- 6 cm lépésálló hőszigetelés
- 1 rtg szigetelést védő réteg
- 2 rtg heg.mod. bitumenes vastaglemez vízszigetelés
- 1 rtg Pormex Rapid kellősítés
- 10 cm aljzatbeton
- 15 cm tömörített kavics feltöltés

R-P1.11 | Éttermi terasz
- 5 cm 50x50 cm-es SEMMELROCK térkő
- 3 cm ragasztóhabarcs
- 10 cm B15 aljzatbeton enyhén vasalva
- 15 cm tömörített kavicságy

R-P2.1 | Emeleti födém (előtér,közlekedő,öltöző)
- 1 cm kerámia lapburkolat + ragasztó
- 5 cm meglévő védőbeton
- 1 cm Isolyth szigetelés
- 27 cm előregyártott vb födémpalló gépészeti tér gipszkarton álmennyezet

R-P2.2 | Emeleti galéria
- 3 cm süttői mészkő lapburkolat felújítva
- 1 rtg ágyazat
- 6 cm meglévő védőbeton
- 1 rtg technológiai szigetelés
- 4 cm lépésálló hangszigetelés
- 22 cm monolit vasbeton födémlemez gépészeti tér gipszkarton álmennyezet

R-P2.3 | Színpad feletti Új kezelőjárda
- 0,3 cm tappancsos gumilemez burkolat
- 2,2 cm OSB tábla
- 5/10 cm fa palló 60 cm-ként
- 12 cm U120 acél szegélytartó

R-P2.4 | Új épületrész - Lépcsőház- Em.födém
- 2 cm kerámia lapburkolat + ágyazat
- 6 cm védőbeton
- 1 rtg technológiai fólia
- 4 cm lépésálló hangszigetelés
- 20 cm monolit vasbeton födémlemez

R-P2.5 | Új épületrész - Emelet födém
- 2 cm kerámia lapburkolat + ragasztó
- 6 cm védőbeton
- 1 rtg technológiai fólia
- 4 cm lépésálló hangszigetelés
- 20 cm előregyártott vasbeton födémpalló

R-P2.6 | Új épületrész - Emelet födém
- 1 cm kerámia lapburkolat + ragasztó
- 4 cm védőbeton
- 1 rtg technológiai fólia
- 2 cm lépésálló hangszigetelés
- 5 cm vasalt felbeton
- 20 cm előregyártott vasbeton födémpalló

R-P2.7 | Új épületrész - Stúdiószínház
- 8 cm látszó betonpadló simítva
- 1 rtg PE technológiai fólia
- 4 cm lépésálló hangszigetelés
- 20 cm előregyártott vasbeton födémpalló gépészeti tér gipszkarton álmennyezet

R-P2.8 | Új épületrész - Stúdiószínház Galéria
- 1,3 cm ipari gumiszőnyeg burkolat
- 1,7 cm lépésálló parafa hangszigetelés
- 8 cm monolit vasbeton födém

R-P2.9 | Emeleti Új erkély - Páholy-világosító
- 1 cm padlószőnyeg + ragasztó
- 10 cm védőbeton
- 1 rtg technológiai fólia
- 4 cm lépésálló hangszigetelés
- 20 cm monolit vasbeton födémlemez
- 2,5 cm nagyterem-fa tartóváz közte légrés
- 4 cm nagyterem-textiles akusztikai falburkolat

R-P2.10 | Emeleti Új közlekedő híd - étterem felett
- 1,5 cm kerámia lapburkolat + ragasztó
- 8 cm vb. lemez
- 0,5 cm LTP 45 bordázott acéllemez bennmaradó zsalu
- 5 cm 50/50/4 acél alátámasztás hídszerkezethez hegesztve
- 15 cm lépésálló hangszig.+5cm légrés I tartók között
- 20 cm acél rácsostartó hídszerkezet I tartókból
- 5 cm szerkezeti dilatációs hézag
- 27 cm SD27 meglévő előregyártott vb födémpalló gépészeti tér gipszkarton álmennyezet

R-P2.11 | Emeleti födém (irodák)
- 1 cm padlószőnyeg + ragasztó
- 5 cm meglévő védőbeton
- 1 cm Isolyth szigetelés
- 27 cm előregyártott vb födémpalló

R-P2.12 | Emeleti új közlekedő - éttermi terasz felett
- 2 cm kerámia lapburkolat + ragasztó
- 20 cm monolit vasbeton födémkonzol
- 10 cm polisztirol hab hőszigetelés változó magasságú álmennyezeti tér
- 1,5 cm kültéri gipszkarton álmennyezet

R-P2.13 | Emeleti födém (VIP. ELŐTÉR)
- 1,2 cm nagy kopásállóságú laminált parketta
- 0,2 cm habfólia alátét
- 5 cm meglévő védőbeton
- 1 cm Isolyth szigetelés
- 27 cm előregyártott vb födémpalló gépészeti tér
- 1,25 cm gipszkarton álmennyezet

R-P3.1 | Új épületrész - Öltöző
- 2 cm csm.kerámia lapburkolat + ágyazat
- 1 rtg kent vízszigetelés vizeshelyiségekben
- 1 rtg aljzatkiegyenlítés
- 8 cm védőbeton
- 1 rtg technológiai fólia
- 4 cm lépésálló hangszigetelés
- 20 cm előregyártott vasbeton födémpalló

R-P3.2 | Új épületrész - Gépészeti tér
- 1 cm önterülő burkolat
- 15 cm vasalt aljzatbeton
- 1 rtg technológiai fólia
- 4 cm lépésálló parafa akusztikai szigetelés
- 20 cm előregyártott vasbeton födémpalló

LAPOSTETŐ RÉTEGRENDEK:

R-T1. | Lapostető födém
- 1,5 mm PVC műanyaglemez vízszigetelés, mech. rögz.
- 1rtg 150 g/m² műanyagfilc elválasztó réteg
- 10 cm EPS 100 hőszigetelés
- 2 rtg heg.mod. bitumenes lemez vízszigetelés
- 1 rtg Pormex Rapid kellősítés
- 6-20 cm lejtést adó betonréteg
- 1 rtg technológiai fólia
- 10 cm Isolyth hőszigetelés
- 1 rtg párazáró fólia
- 27 cm előregyártott vb födémpalló

R-T1.1 | Új épületrész - lapostető
- 5 cm 16-32 gömbölyszemű kavicsréteg
- 1 rtg 150 g/m² műanyag filc védőréteg
- 1,5 mm PVC műanyaglemez csapadék elleni szigetelés
- 1 rtg 150 g/m² műanyag filc elválasztó réteg
- 15-24 cm EPS 100 hőszigetelő és lejtést adó réteg
- 1 rtg PE párafékező fólia
- 15 cm monolit vasbeton födém

R-T2. | Nagyterem - Előcsarnok feletti lapostető
- 1,5 mm PVC műanyaglemez vízszigetelés, mech. rög.
- 1rtg 150 g/m² műanyagfilc elválasztó réteg
- 10 cm EPS 100 hőszigetelő és lejtést adó réteg
- 2 rtg heg.mod. bitumenes lemez vízszigetelés
- 1 rtg Pormex Rapid kellősítés
- 5 cm felbeton
- 1 rtg technológiai fólia
- 10 cm Isolyth hőszigetelés
- 1 rtg párazáró fólia
- 67 cm előregyártott vb π-panel gépészeti tér akusztikai hangvető/gipszkarton álmennyezet

R-T3. | Színpad feletti lapostető
- 5 cm 16-32 gömbölyszemű kavics leterhelő réteg
- 1 rtg 150 g/m² műanyagfilc védőréteg
- 1,5 mm PVC műanyaglemez vízszigetelés
- 1 rtg 150 g/m² műanyagfilc elválasztó réteg
- 5-10 cm EPS 100 hőszigetelő és lejtésadó réteg
- 2 rtg heg.mod bitumenes lemez vízszigetelés
- 1 rtg Pormex Rapid kellősítés
- 5-20 cm lejtést adó betonréteg
- 1 rtg technológiai fólia
- 10 cm isolyth hőszigetelés
- 1 rtg párazáró fólia
- 27 cm előregyártott vb födémpalló

R-T4. | Új épületrész - Díszletraktár lapostető
- 5 cm 16-32 gömbölyszemű kavicsréteg
- 1 rtg 150 g/m² műanyag filc védőréteg
- 1,5 mm PVC műanyaglemez csapadék elleni szigetelés
- 1 rtg 150 g/m² műanyag filc elválasztó réteg
- 15-24 cm EPS 100 hőszigetelő és lejtést adó réteg
- 1 rtg PE párafékező fólia
- 20 cm előregyártott vasbeton födémpalló

R-T5. | Új épületrész - Stúdiószínház lapostető
- 5 cm 16-32 gömbölyszemű kavicsréteg
- 1 rtg 150 g/m² műanyag filc védőréteg
- 1,5 mm PVC műanyaglemez csapadék elleni szigetelés
- 1 rtg 150 g/m² műanyag filc elválasztó réteg
- 15-24 cm EPS 100 hőszigetelő és lejtést adó réteg
- 1 rtg PE párafékező fólia
- 40 cm előregyártott vasbeton födémpalló
- 20 cm I140 acéltartók díszlet függesztéshez

R-T5.1 | Új épületrész - Jelmezraktár lapostető
- 5 cm 16-32 gömbölyszemű kavicsréteg
- 1 rtg 150 g/m² műanyag filc védőréteg
- 1,5 mm PVC műanyaglemez csapadék elleni szigetelés
- 1 rtg 150 g/m² műanyag filc elválasztó réteg
- 15-24 cm EPS 100 hőszigetelő és lejtést adó réteg
- 1 rtg PE párafékező fólia
- 20 cm előregyártott vasbeton födémpalló

R-T5.2 | Új épületrész - Stúdiószínház Galéria lapostető
- 5 cm 16-32 gömbölyszemű kavicsréteg
- 1 rtg 150 g/m² műanyag filc védőréteg
- 1,5 mm PVC műanyaglemez csapadék elleni szigetelés
- 1 rtg 150 g/m² műanyag filc elválasztó réteg
- 15-24 cm EPS 100 hőszigetelő és lejtést adó réteg
- 1 rtg PE párafékező fólia
- 15 cm monolit vasbeton födémlemez

FALSZERKEZET RÉTEGRENDEK:

R-T6. | Új Épületrész-Gépészeti tér- Fémlemezfedésű tető
- 1,5 mm PVC műanyaglemez csapadékvíz elleni szigetelés szürke színben, korcprofillal, mechanikus rögzítéssel
- 1 rtg 150 g/m² műanyag fátyol elválasztó réteg
- 15-24 cm EPS 100 hőszigetelő és lejtést adó réteg
- 1 rtg PE párafékező fólia
- 4,5 cm LTP 45 trapézlemez
- 20 cm Lindab Z 200-v szelemek
- 30 cm acél tartóváz-IPE300 keretgerenda

R-T7. | Új közlekedő híd - Fémlemezfedésű tető
- 1 rtg Rheinzink állókorcos fémlemezfedés
- 1 rtg szellőző alátétszőnyeg
- 2,2 cm burkolathordó OSB aljzat
- 1 rtg páraáteresztő fólia
- 5/20 cm fa pallók teteje 5° lejtésbe vágva *közte*
- *4 cm kiszellőztetett légrés*
- *15 cm zártcellás polisztirolhab hőszigetelés*
- 1 rtg párafékező fólia
- 4,5 cm LTP 45 trapézlemez
- 16 cm acél rácsostartó hídszerkezet I tartókból gépészeti tér gipszkarton álmennyezet

R-T8. | Új Épületrész-Előtető
- 1,5 mm PVC műanyaglemez csapadékvíz elleni szigetelés szürke színben, korcprofillal, mechanikus rögzítéssel
- 1 rtg 150 g/m² műanyag fátyol elválasztó réteg
- 20 mm OSB alátét lemez változó magasságú palló héjalást tartó szerkezet
- 15 cm monolit vasbetonlemez
- 13,5 cm álmennyezeti tér
- 1,5 cm kültéri, impregnált gipszkarton álmennyezet

R-F1. | Meglévő épületrész - Kerámia homlokzatburkolat
- 2,2 cm CREATON TONALITY kerámia homlokzatburkoló lap
- 5 cm kiszellőztetett légrés
- 1 rtg vízzáró, páraáteresztő fólia
- 6 cm kasírozott ásványgyapot hőszigetelés-OSB lapra dübelezéssel rögzítve
- 1,5 cm OSB lap U acélhoz rögzítve
- 7 cm Rigips gipszkartonfal tartóváz, közte hőszig
- 2,5 cm 2 rtg RB 12,5 Rigips lap

R-F2. | Új épületrész - Kerámia homlokzatburkolat
- 2,2 cm CREATON TONALITY ker. homlokzatburk. lap
- 5 cm kiszellőztetett légrés
- 1 rtg vízzáró, páraáteresztő fólia
- 6 cm kasírozott ásványgyapot hőszigetelés-OSB lapra dübelezéssel rögzítve
- 1,5 cm OSB lap U acélhoz rögzítve
- 7 cm Rigips gipszkartonfal tartóváz, közte hőszig
- 2,5 cm 2 rtg RB 12,5 Rigips lap

R-F3. | Új épületrész - Vakolt homlokzat
- 1 rtg kapart hatású vékonyvakolat 1,5mm vtg
- 1 rtg vékonyvakolat alapozó
- 1 rtg üvegszövet vakolatháló ragasztva, simítva
- 12 cm kasírozott ásványgyapot hőszigetelés-U140 falváztartó acél oszlopon U120/50 acél tartóváz között
- 1 cm OSB lap U acélhoz rögzítve
- 7 cm légrés, közte Rigips gipszkartonfal tartóváz
- 2,5 cm 2 rtg RB 12,5 Rigips lap

R-F4. | Meglévő épületrész - Vakolt homlokzat
- 1 rtg kapart hatású vékonyvakolat 1,5mm vtg
- 1 rtg vékonyvakolat alapozó
- 1 rtg üvegszövet vakolatháló ragasztva, simítva
- 6 cm ásványgyapot hőszigetelés meglévő vb. falpanelra rögzítve
- 27 cm meglévő előregyártott vb. szendvicspanel meglévő 30/30cm vb. pillérvázhoz rögzítve
- 22 cm légrés
- 10 cm válaszfal
- 1,5 cm belső vakolat simítva
- 2 rtg 2x glettelés+ festés

R-F4.1 | Meglévő épületrész - Attikafal
- 1 rtg kapart hatású vékonyvakolat 1,5mm vtg
- 1 rtg vékonyvakolat alapozó
- 1 rtg üvegszövet vakolatháló ragasztva, simítva
- 6 cm ásványgyapot hőszigetelés meglévő vb. falpanelra rögzítve
- 27 cm meglévő előregyártott vb. szendvicspanel
- 1 rtg felületsimítás
- 1 rtg Pormex Rapid kellősítés
- 2 rtg heg.mod.bitumenes lemez vízszigetelés

R-F5. | Új épületrész - Kerámia homlokzatburkolat
- 2,2 cm CREATON TONALITY kerámia homlokzatburkoló lap
- 5 cm kiszellőztetett légrés
- 1 rtg vízzáró, páraáteresztő fólia
- 6 cm kasírozott ásványgyapot hőszigetelés-OSB lapra dübelezéssel rögzítve
- 1,5 cm OSB lap U acélhoz rögzítve
- 7 cm Rigips gipszkartonfal tartóváz, közte hőszig
- 14,5 cm Porotherm30/14,5 hanggátló téglafal

±0,00 szintje = 213,85 mBf

WEÖRES SÁNDOR SZÍNHÁZ
9700 SZOMBATHELY, AKACS MIHÁLY UTCA 7.
HRSZ.: 3505

"HEMO" REKONSTRUKCIÓJÁNAK MÓDOSÍTOTT ÉPÍTÉSI ENGEDÉLYEZÉSI TERVE

ÉPÍTTETŐ		
Szombathelyi Megyei Jogú Város Önkormányzata 9700 Szombathely, Kossuth Lajos u. 1-3.		

TERVEZÉS		STATIKUS		
UNI-CO Tervező és Tanácsadó Kft. 1111Budapest, Egry József u. 32.		dr. Jordán László vezető tervező T-1 01-1114		
ÉPÍTÉSZ VEZETŐ TERVEZŐ	ALÁÍRÁS	GÉPÉSZ		
Filep Ákos okl.építészmérnök É1 - 0920 / 13		Netoleczky Károly vezető tervező G-T 01-0934		
ÉPÍTÉSZ TERVEZŐ		VILLAMOS		
Kovács Balázs okl.építészmérnök É/2 01-0316		Tóth Zoltán vezető tervező V1 01-0702		
SZÍNHÁZ TECHNOLÓGIA		DÁTUM	RAJZSZÁM	LÉPTÉK
Szabó-Jilek Iván vezető tervező		2010.07.15.	É-08	M 1:100
TERVFAJTA		TERV MEGNEVEZÉSE		
ÉPÍTÉSZET		METSZETEK 2		