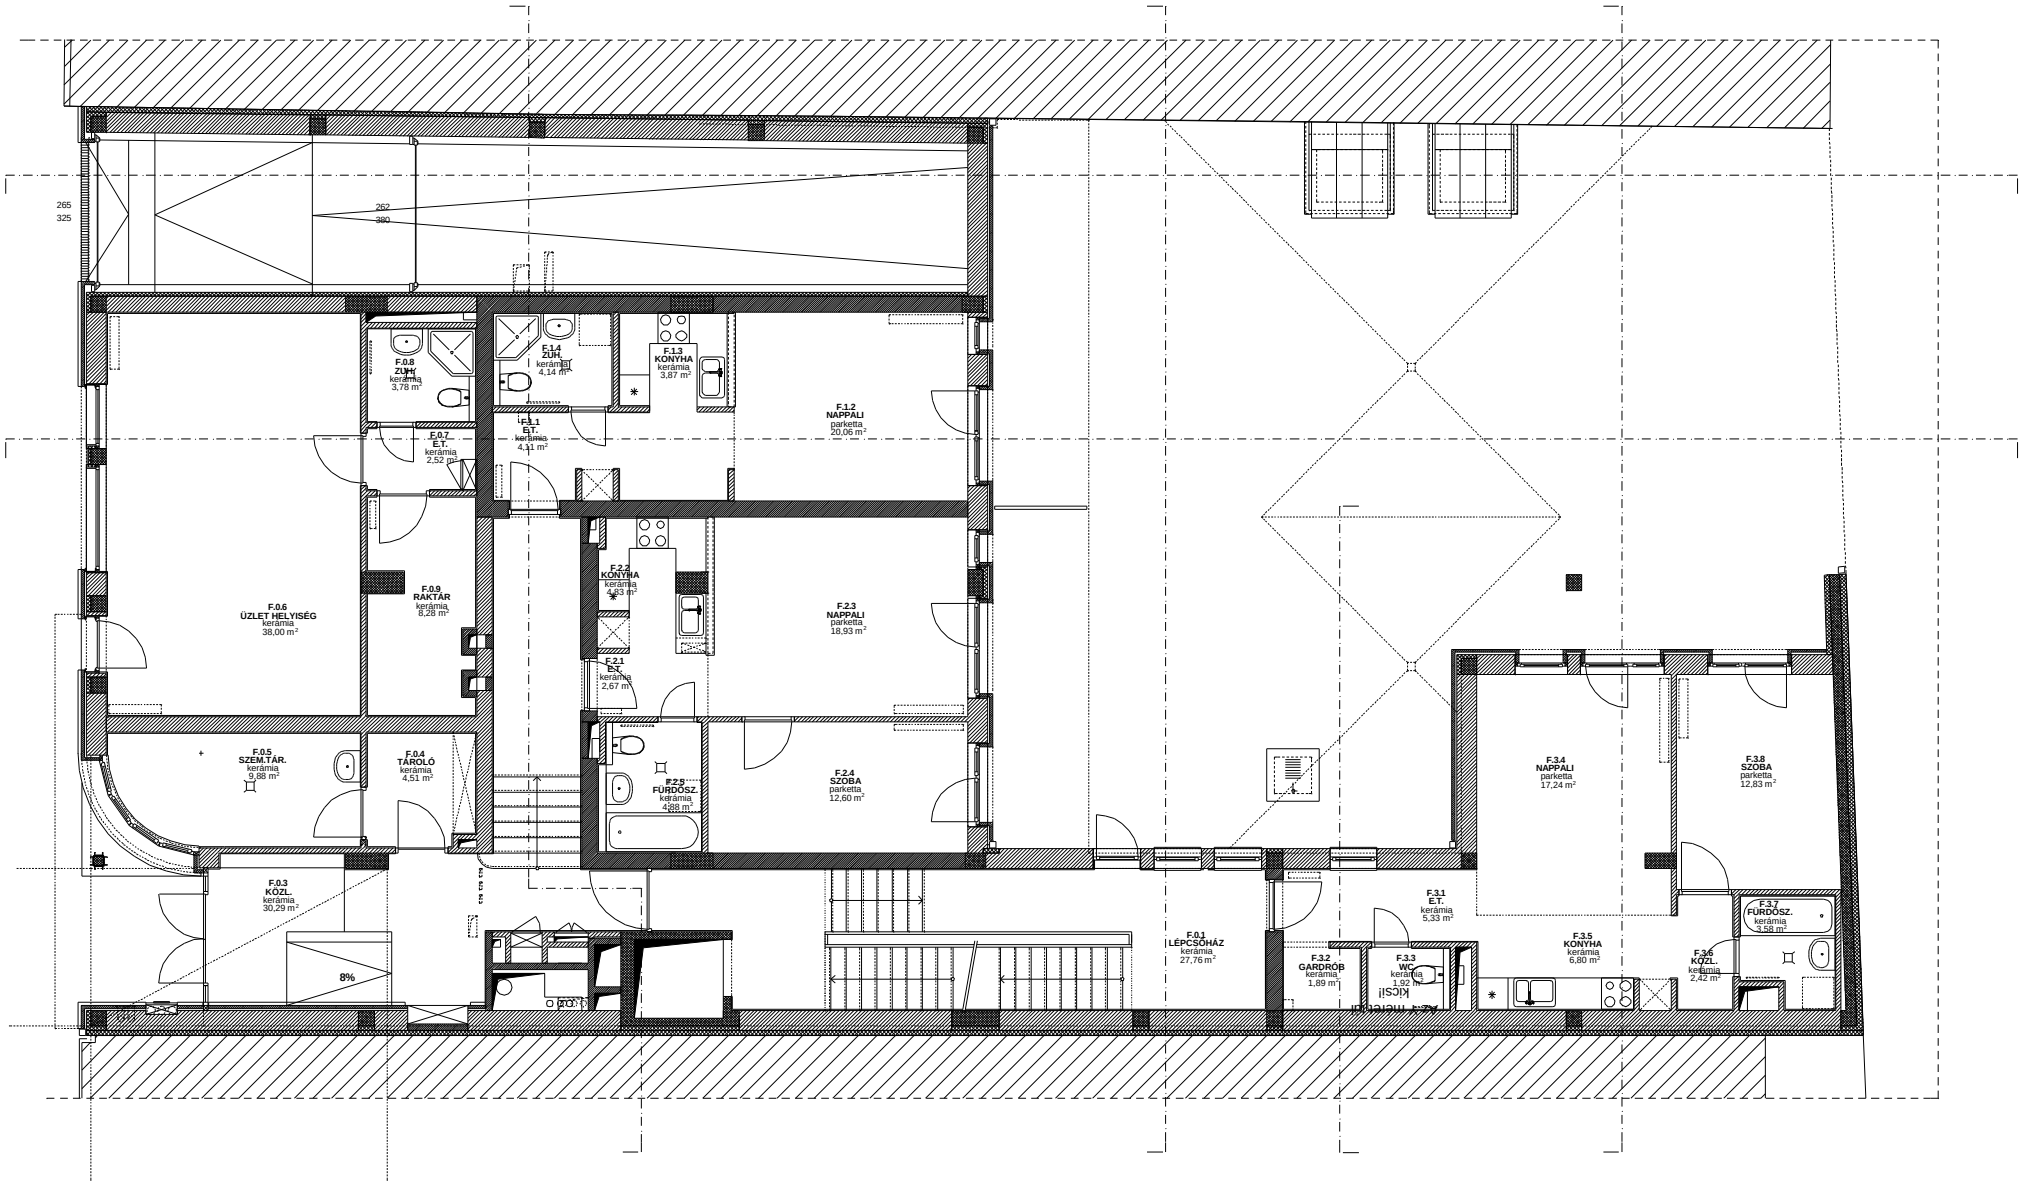
265
325
262
380
F.0.8
ZUH.
kerámia
3,78 m²
F.1.4
ZUH.
kerámia
4,14 m²
F.1.3
KONYHA
kerámia
3,87 m²
F.1.2
NAPPALI
parketta
20,06 m²
F.1.1
E.T.
kerámia
4,11 m²
F.0.7
E.T.
kerámia
2,52 m²
F.0.6
ÜZLET HELYISÉG
kerámia
38,00 m²
F.0.9
RAKTÁR
kerámia
8,28 m²
F.2.2
KONYHA
kerámia
4,83 m²
F.2.3
NAPPALI
parketta
18,93 m²
F.2.1
E.T.
kerámia
2,67 m²
F.0.5
SZEM.TÁR.
kerámia
9,88 m²
F.0.4
TÁROLÓ
kerámia
4,51 m²
F.2.5
FÜRDŐSZ.
kerámia
4,88 m²
F.2.4
SZOBA
parketta
12,60 m²
F.3.4
NAPPALI
parketta
17,24 m²
F.3.8
SZOBA
parketta
12,83 m²
F.0.3
KÖZL.
kerámia
30,29 m²
8%
F.0.1
LÉPCSŐHÁZ
kerámia
27,76 m²
F.3.1
E.T.
kerámia
5,33 m²
F.3.2
GARDRÓB
kerámia
1,89 m²
F.3.3
WC
kerámia
1,92 m²
F.3.5
KONYHA
kerámia
6,80 m²
F.3.6
KÖZL.
kerámia
2,42 m²
F.3.7
FÜRDŐSZ.
kerámia
3,58 m²